

Утверждена

(наименование документа об утверждении, включая

наименования органов государственной власти или


органов местного самоуправления, принявших решение об утверждении схемы или подписавших соглашение о перераспределении земельных участков)

от _____ № _____

Схема расположения земельного участка или земельных участков
на кадастровом плане территории

| Условный номер земельного участка: 47:20:0405004:ЗУ1 | | |
|--|---------------|------------|
| Площадь земельного участка: 1153 кв.м. | | |
| Обозначение характерных точек границ | Координаты, м | |
| | X | Y |
| 1 | 2 | 3 |
| 1 | 403350.80 | 1282363.79 |
| 2 | 403373.67 | 1282332.78 |
| 3 | 403387.90 | 1282364.52 |
| 4 | 403365.71 | 1282392.32 |
| 5 | 403363.71 | 1282394.69 |

Кадастровый квартал: 47:20:0405004
Система координат: МСК 47, зона 1

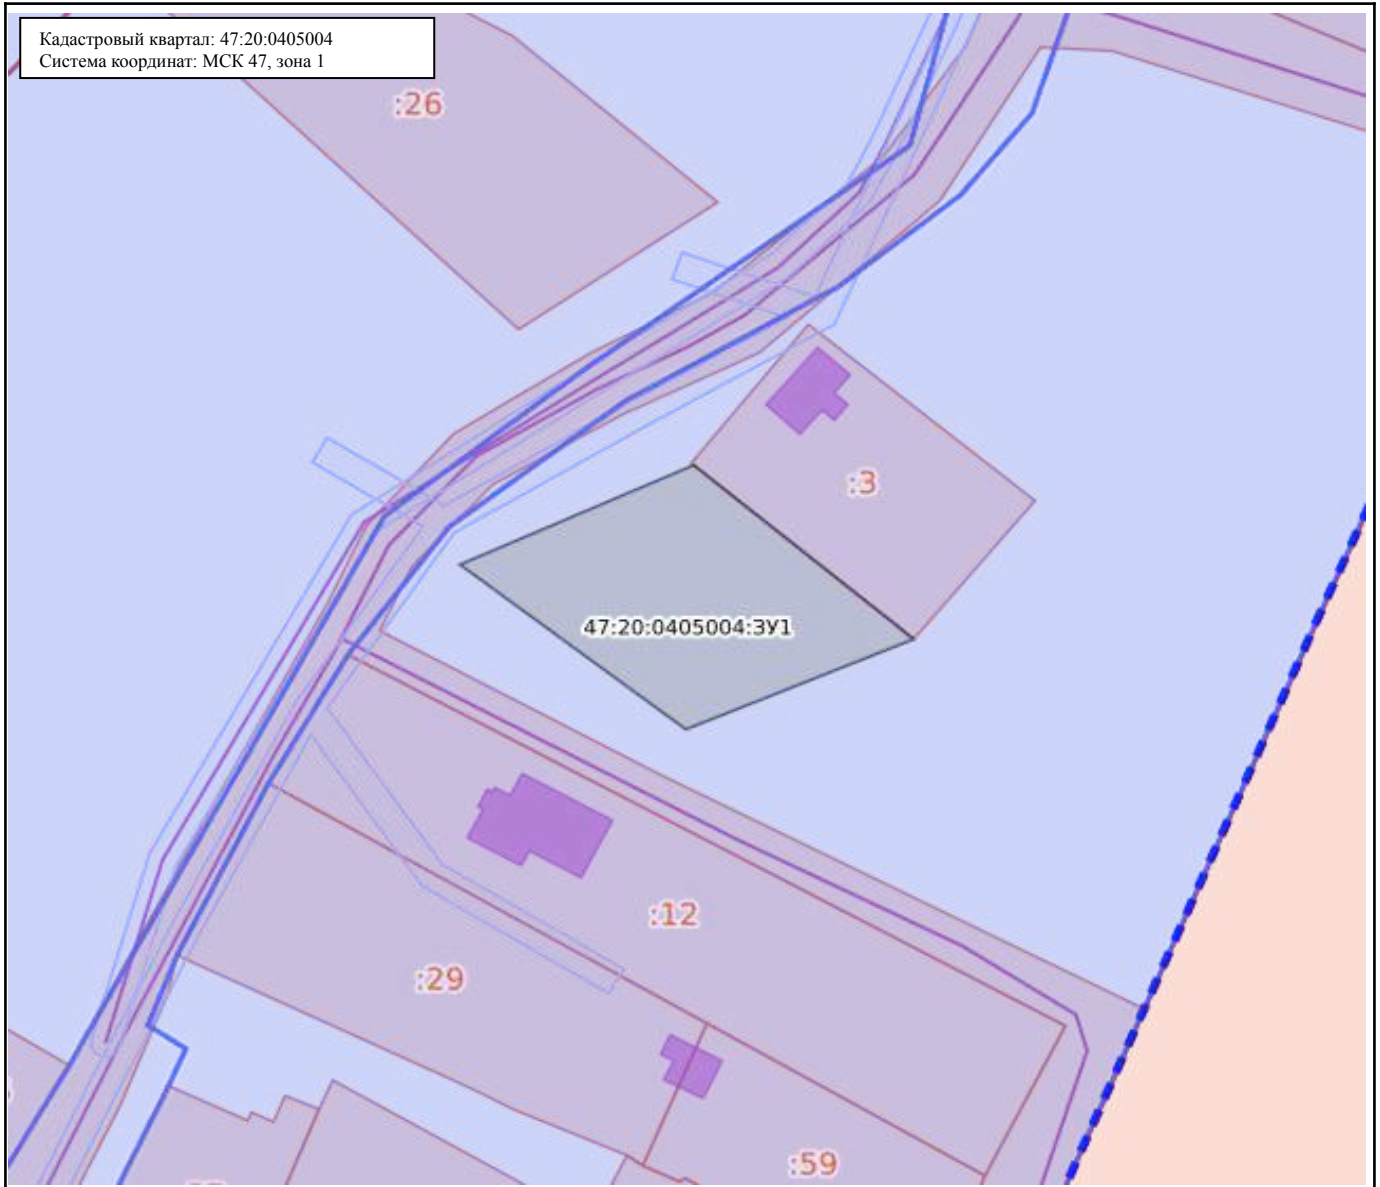

Масштаб: 1:2500

Условные обозначения:

| | | | |
|-------------------|---|--------------------|--|
| 0.00 | Государственная граница Российской Федерации | 00:00-00.00 | Территория опережающего развития |
| 00:00-00.00 | Границы между субъектами Российской Федерации | 00:00-00.00 | Зоны территориального развития Российской Федерации |
| 00:00-00.00 | Границы муниципальных образований | 00:00-00.00 | Игровая зона |
| 00:00-00.00 | Границы населённых пунктов | 00:00-00.00 | Лесничество |
| 00:00:00000000 | Кадастровые кварталы | 00:00.00000000.00 | Утвержденный проект межевания территории |
| 00:00:00000000:00 | Сооружения | 00:00-00.00 | Границы территории, в отношении которой устанавливается публичный сервитут |
| 00:00:00000000:00 | Объекты незавершенного строительства | 00:00-00.00 | Байкальская природная территория и ее экологические зоны |
| 00:00:00000000:00 | Здания | 00:00-00.00 | Территория, в отношении которой принято решение о резервировании земель для государственных и муниципальных нужд |
| 00:00:00000000:00 | Земельные участки | 00:00:00000000:3У0 | Образуемые ЗУ |
| 00:00-00.00 | Зоны с особыми условиями использования территории | | |
| 00:00-00.00 | Территориальная зона | | |
| 00:00-00.00 | Территория объекта культурного наследия | | |
| 00:00-00.00 | Особо охраняемая природная территория | | |
| 00:00-00.00 | Особая экономическая зона | | |
| 00:00-00.00 | Охотничьи угодья | | |