



Схема расположения границ публичного сервитута
Линейный объект: "Распределительный газопровод и газопроводы-вводы по дер. Ополье"
Местоположение: Ленинградская область, Кингисеппский район, дер. Ополье
Кадастровый квартал: 47:20:0835002, 47:20:0835003, 47:20:0816002, 47:20:0816005
Площадь публичного сервитута: 337 кв.м.



Масштаб 1:8000

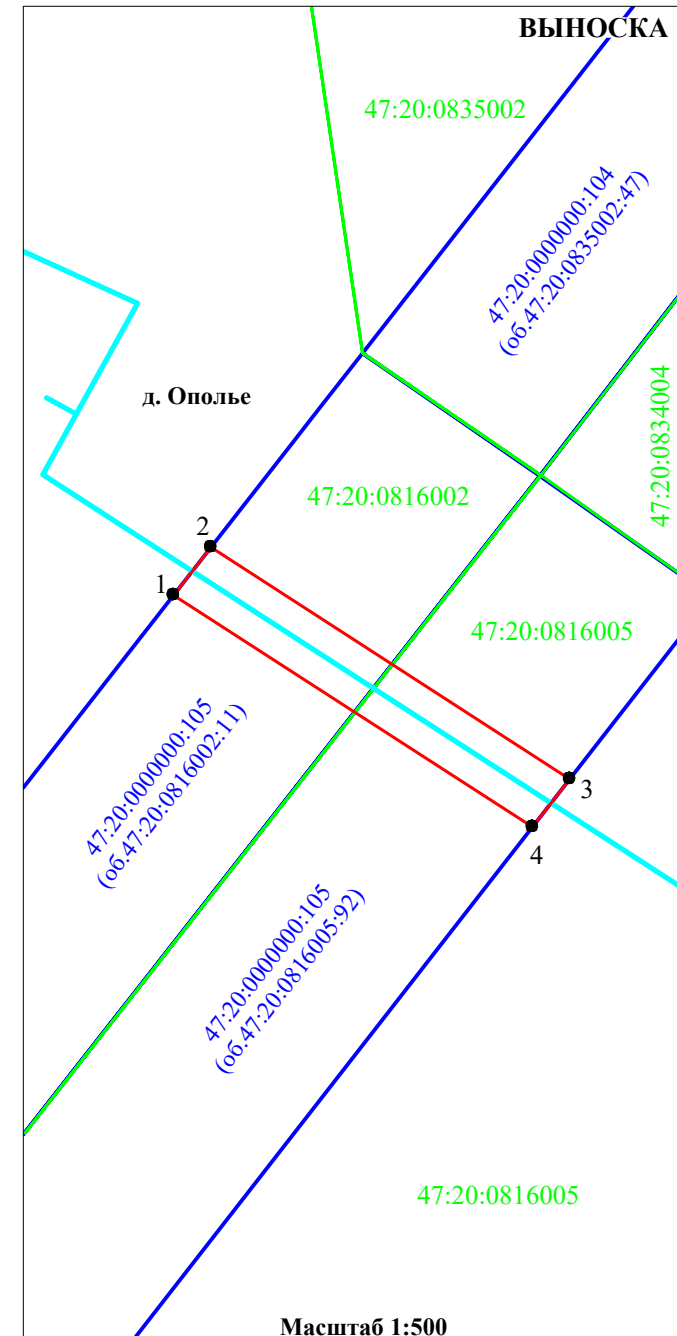

Масштаб 1:500

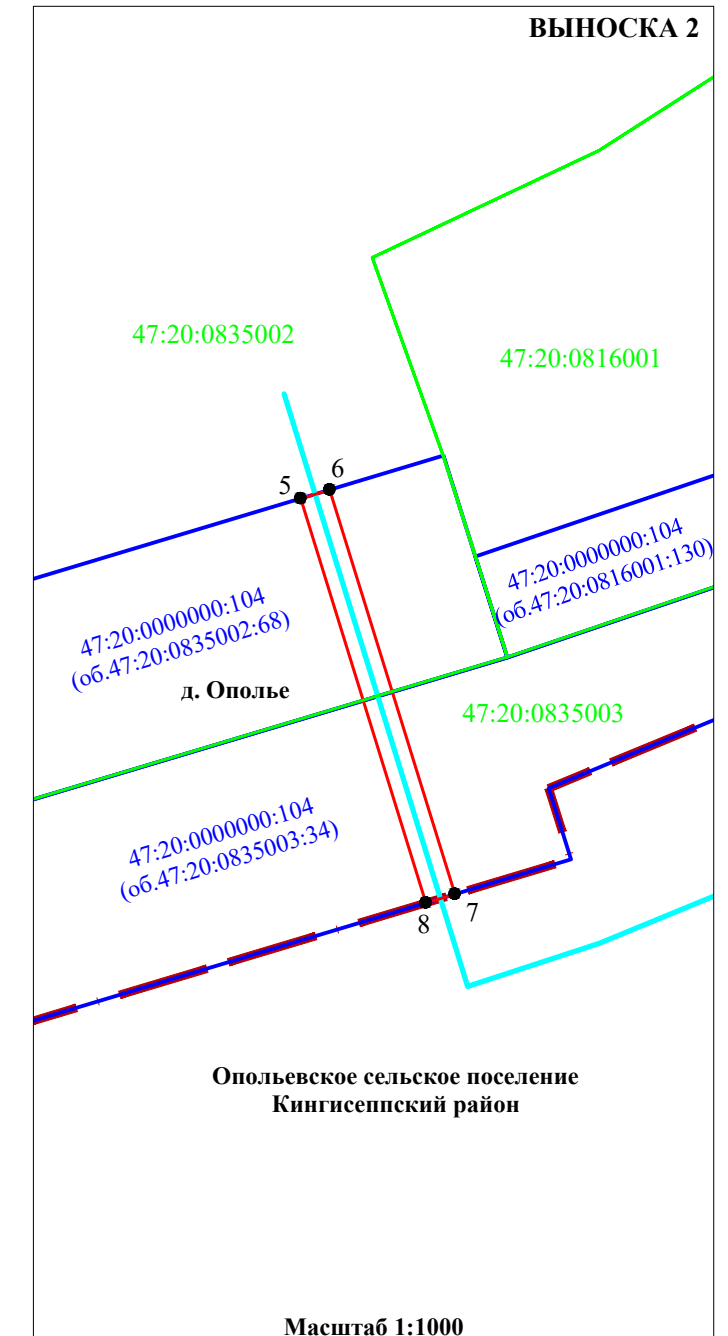

Масштаб 1:1000

Используемые условные знаки и обозначения:

- - проектные границы публичного сервитута;
- - проектное местоположение линейного объекта (газопровода);
- - граница земельного участка, в отношении которого испрашивается публичный сервитут;
- - граница кадастрового квартала;
- - - - граница населенного пункта;
- 47:20:0000000:105 - кадастровый номер земельного участка, в отношении которого испрашивается публичный сервитут (в скобках кадастровый номер обремененного земельного участка, в случае если земельный участок является единым землепользованием, согласно сведениям Единого государственного реестра недвижимости);
- 47:20:0816005 - кадастровый номер квартала;
- 1 - характерная точка границы, сведения о которой позволяют однозначно определить ее на местности.