

Схема расположения границ публичного сервитута


Публичный сервитут для целей размещения (проектирования, строительства и последующей эксплуатации) линейного объекта
дорога V категории местного значения, от д. Ударник до д. Ропша Куземкинского сельского поселения Кингисеппского р-на Ленинградской области протяженностью 650 м

Местоположение: Российская Федерация, Ленинградская область, Кингисеппский муниципальный район,
Куземкинское сельское поселение, д. Ударник до д. Ропша Куземкинского сельского поселения Кингисеппского р-на
Ленинградской области протяженностью 650 м
Категория земель: Земли сельскохозяйственного назначения, Земли населенных пунктов
Площадь публичного сервитута: 5333 кв.м
Вид кадастровых работ: установление публичного сервитута
Пользователь сервитута: Комитет по управлению имуществом муниципального образования
«Кингисеппский муниципальный район» Ленинградской области
Цель установления сервитута: размещения (проектирования, строительства и последующая эксплуатация) линейного объекта
Наименование объекта : дорога V категории местного значения, от д. Ударник до д. Ропша Куземкинского сельского поселения
Кингисеппского р-на Ленинградской области протяженностью 650 м.

УТВЕРЖДАЮ:
Директор МКУ "Служба заказчика"
Евдокимов А.В.
МП, подпись
г. Кингисепп " " 2025 год



СОГЛАСОВАНО:
ООО "КНИГ"
Генеральный директор _____ Тимофеев В.Д.
МП, подпись
г. Кингисепп " " 2025 год

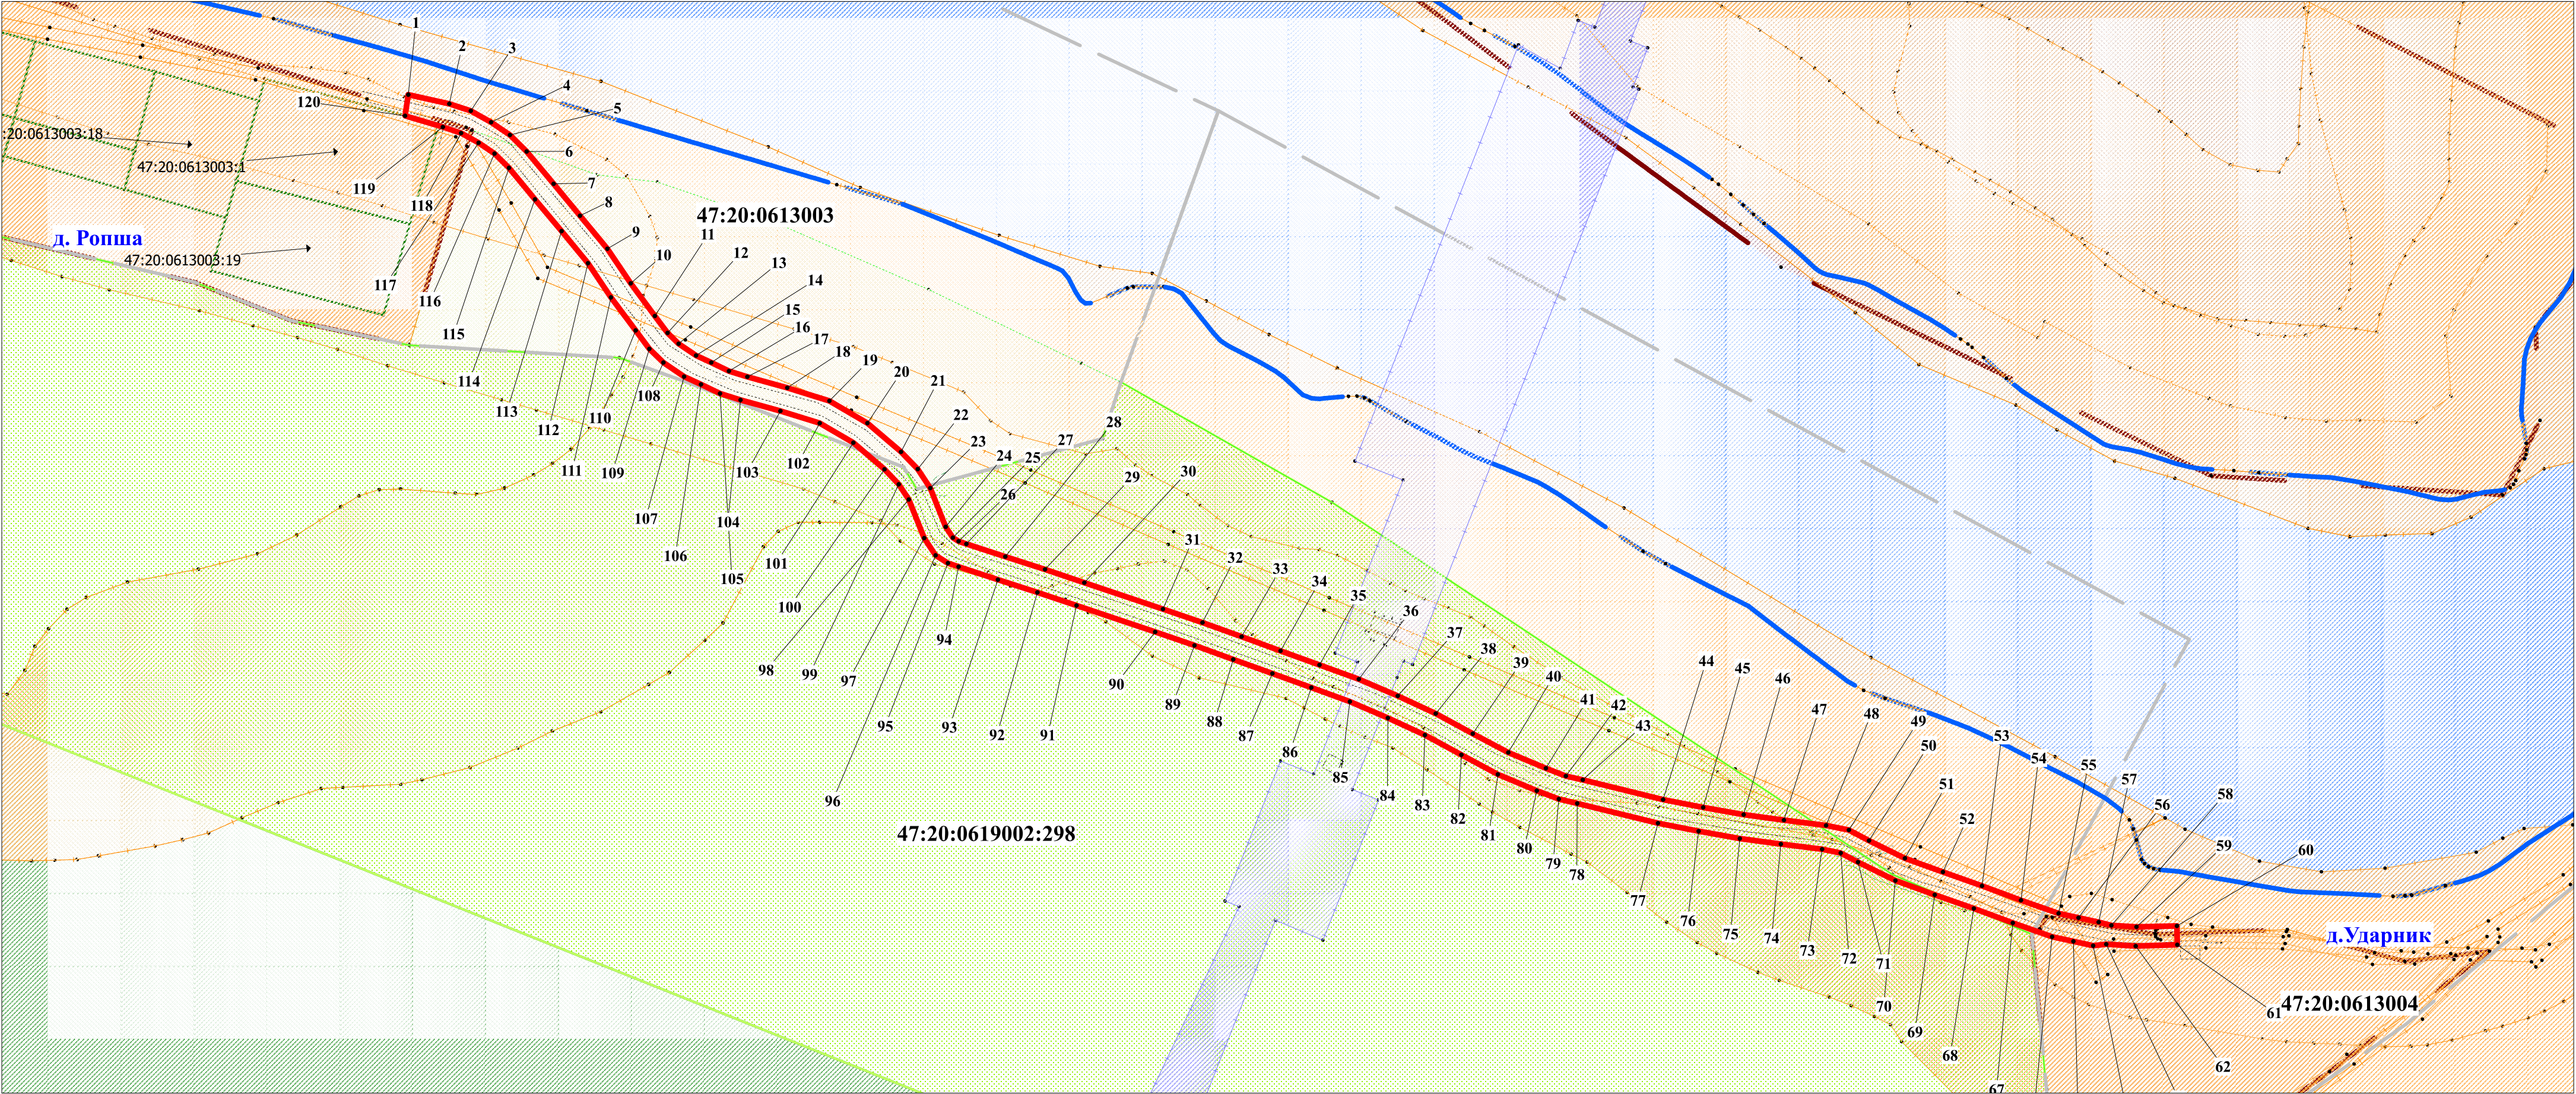

Используемые условные знаки и обозначения:

- проектное местоположение инженерного сооружения
- граница публичного сервитута
- границы земельных участков и объектов капитального строительства стоящих на государственном кадастровом учете;
- Граница кадастрового квартала
- 47:20:0613003:1 - обозначение кадастрового номера земельного участка и объекта капитального строительства
- n10 - Угловая точка публичного сервитута

- 47:20:0613003 - обозначение номера кадастрового квартала
- 47:00-3.115 - реестровый номер охранной зоны, прошедшей кадастровый учет
- Зона затопления в отношении территорий, прилегающих к реке Мертвица в д. Ропша (47:20-6.284)
- Лесничеством (47:00-3.115)
- Публичный сервитут на земли и земельные участки, в целях строительства и эксплуатации линейного объекта системы газоснабжения и его неотъемлемых технологических частей местного значения (47:20-6.1003)

Масштаб 1:2000

Площадь сервитута 5333 кв.м.

Система координат: МСК 47 зона 1

Исполнитель работ ИП "АГА"
Кадастровый инженер _____ Алексеев Г.А.
МП, подпись
г. Санкт-Петербург " " 2025 год

Исполнитель работ ООО "Земельный вопрос"
Кадастровый инженер _____ Антипова Д.Ю.
МП, подпись
г. Санкт-Петербург " " 2025 год