



Чертеж границ зон планируемого размещения линейного объекта

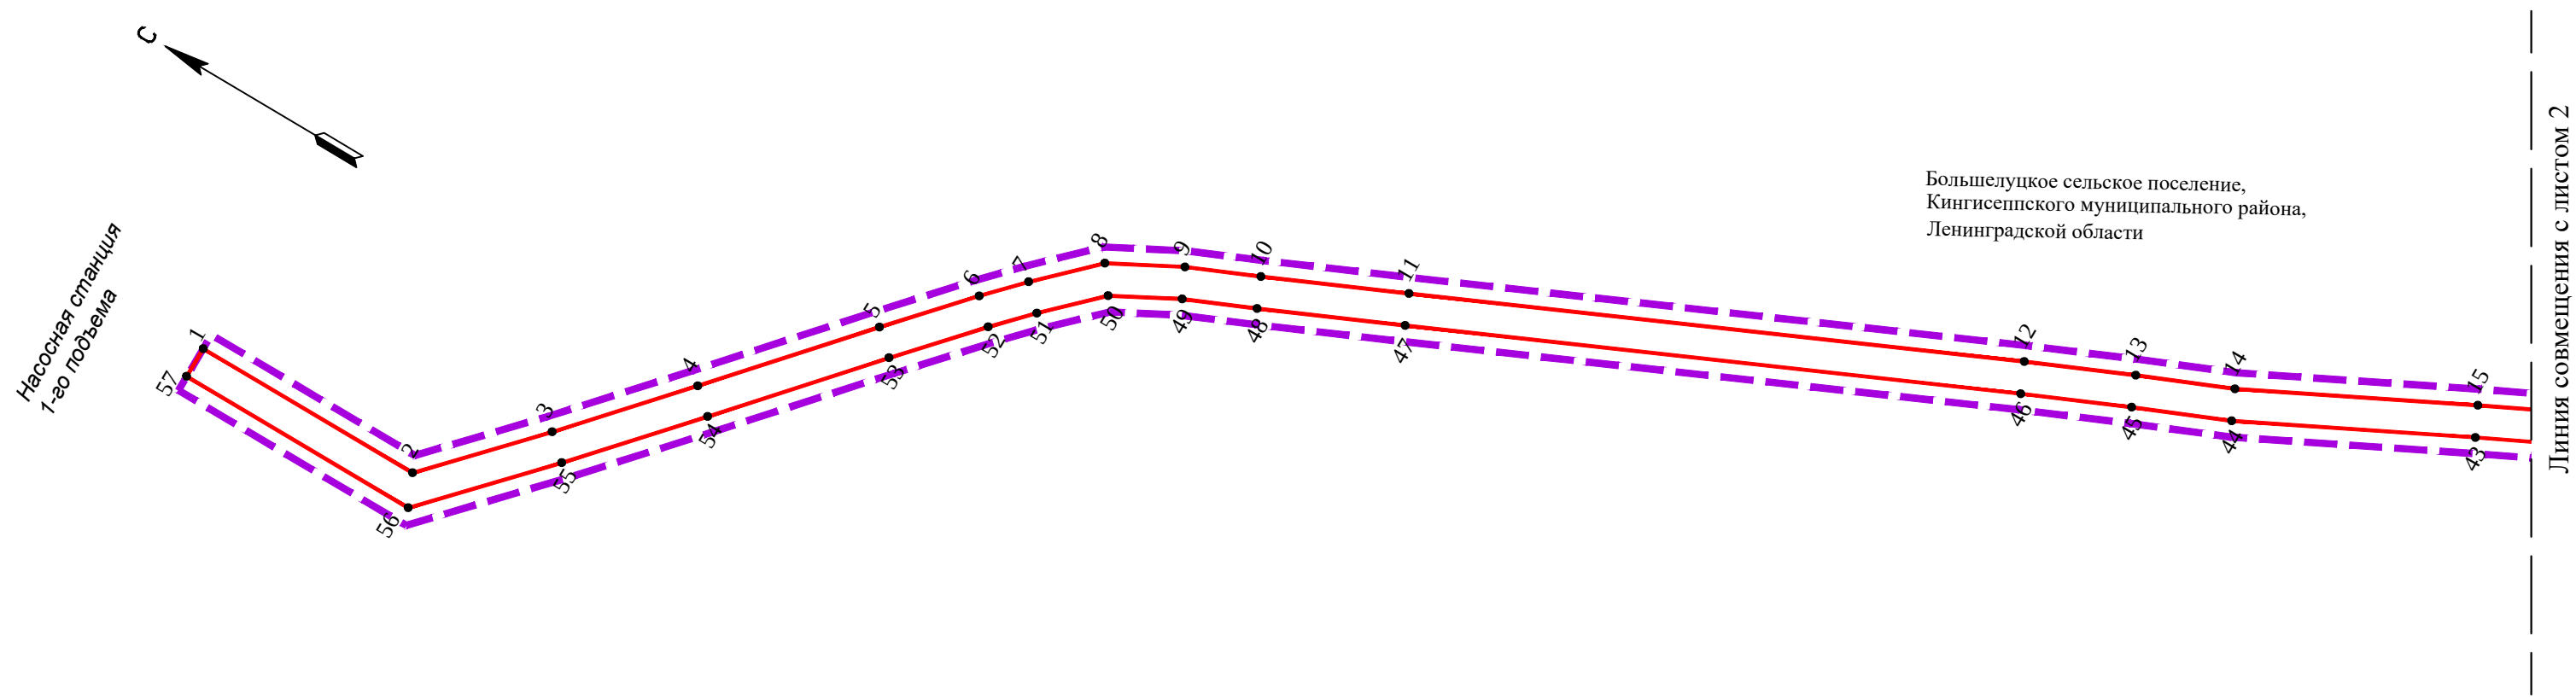

Масштаб 1:2000

Схема расположения листов

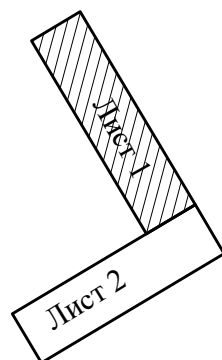

Условные обозначения:



Границы территории, в отношении которой осуществляется подготовка проекта планировки



Граница зоны планируемого размещения линейного объекта



Характерные точки границы зоны планируемого размещения линейного объекта, в том числе точек начала и окончания, точек изменения описания такой зоны

Чертеж границ зон планируемого размещения линейного объекта


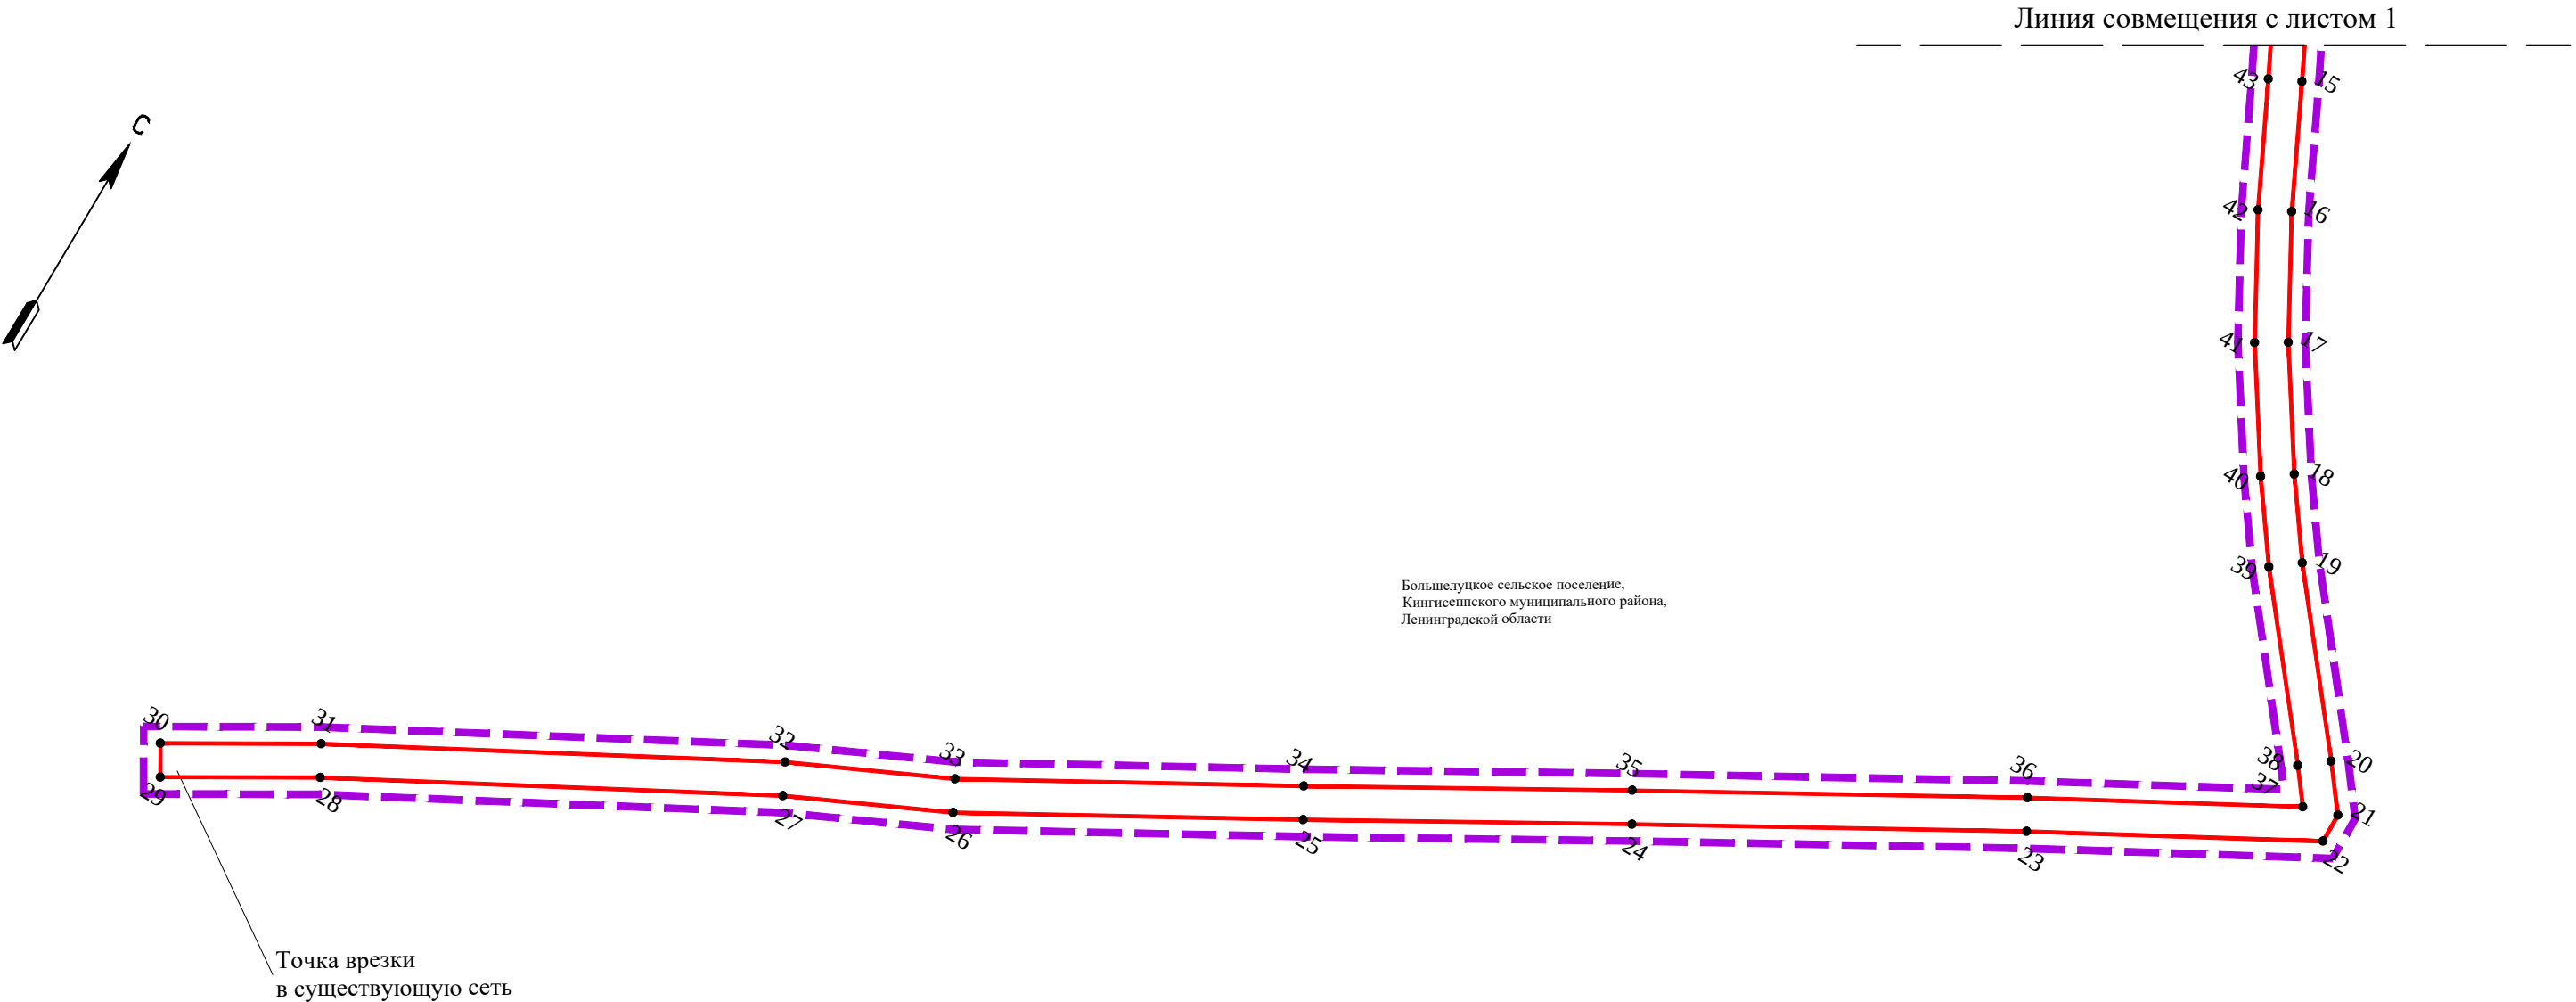


Схема расположения листов

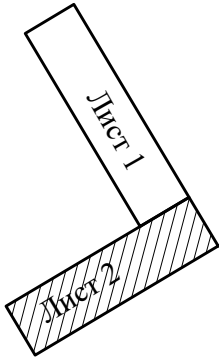

Условные обозначения:

- Границы территории, в отношении которой осуществляется подготовка проекта планировки
- Граница зоны планируемого размещения линейного объекта
- Характерные точки границы зоны планируемого размещения линейного объекта, в том числе точек начала и окончания, точек изменения описания такой зоны