



Чертеж межевания территории

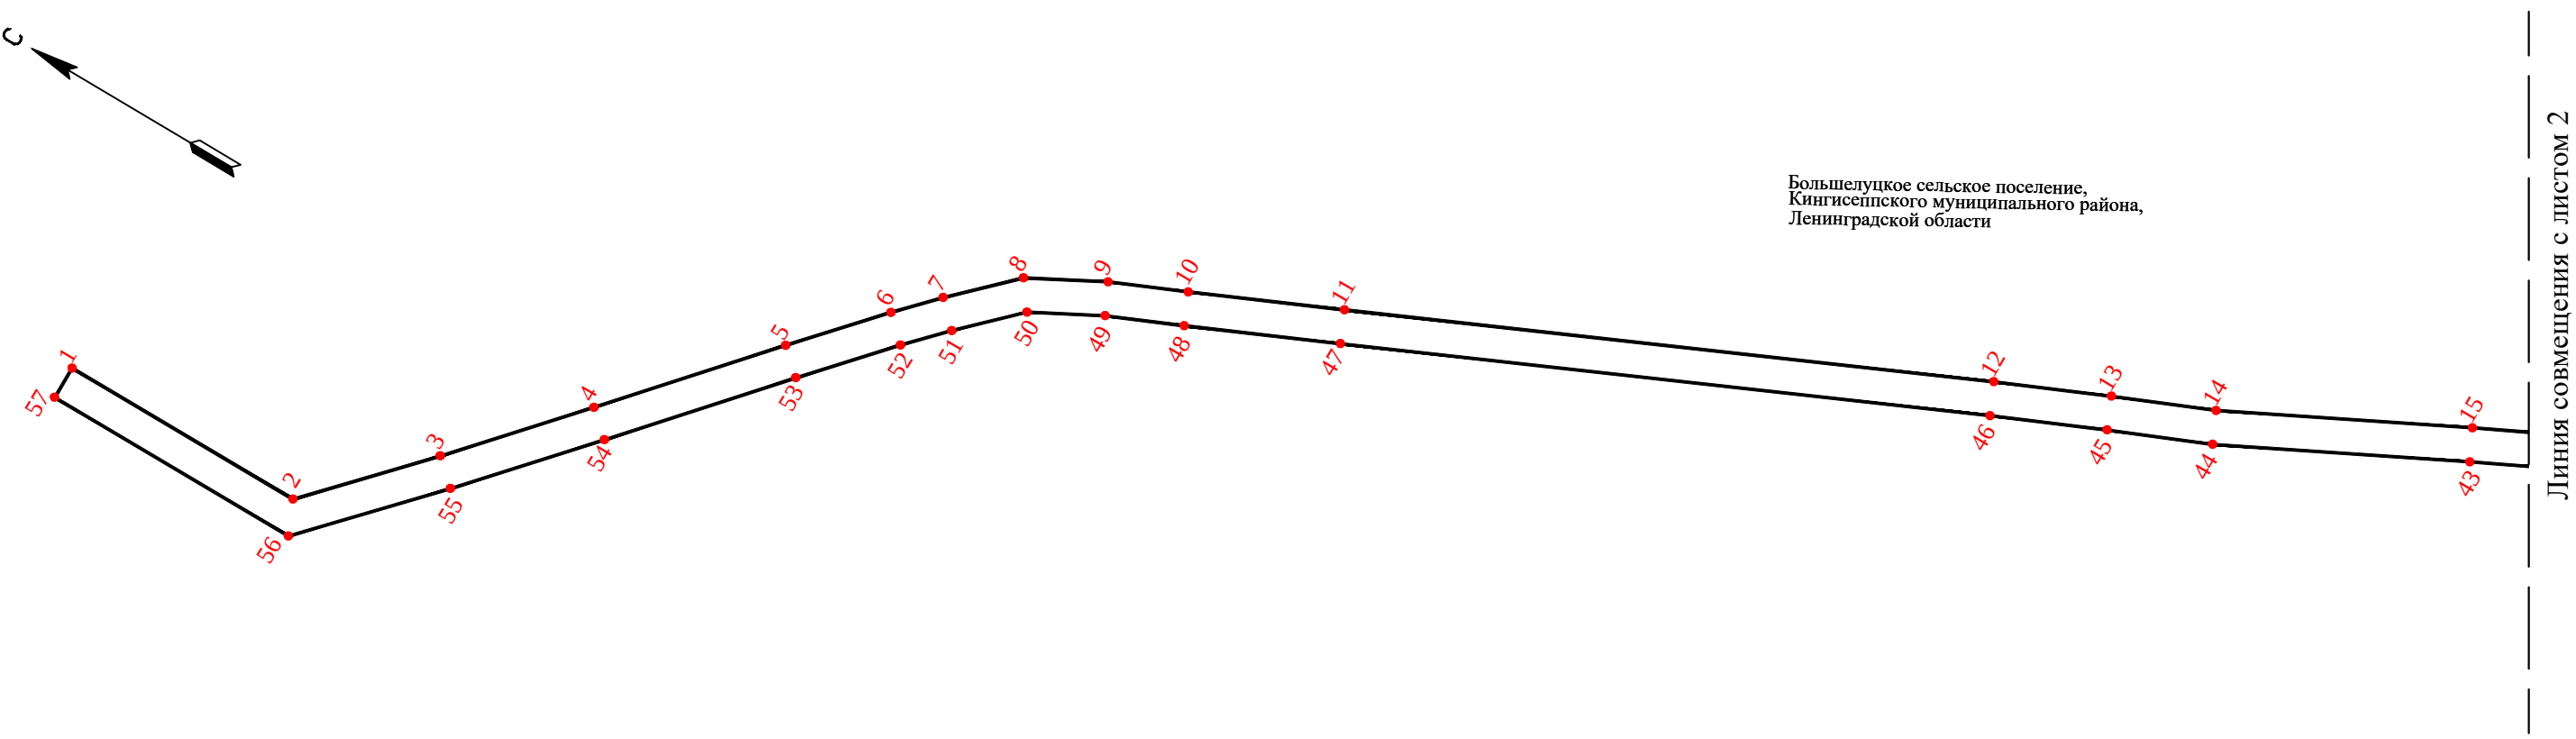

Масштаб 1:2000

Схема расположения листов

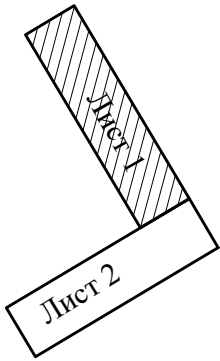

Условные обозначения:




Границы территории, в отношении которой
утвержден проект межевания территории



21

Характерные точки границ территории, в отношении которой
утвержден проект межевания территории

Чертеж межевания территории

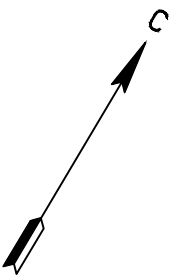


Линия совмещения с листом 1

Большелуцкое сельское поселение,
Кингисеппского муниципального района,
Ленинградской области

Точка врезки
в существующую сеть

Масштаб 1:2000

Схема расположения листов

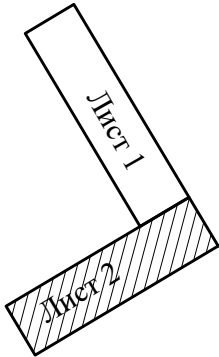

Условные обозначения:



Границы территории, в отношении которой
утвержден проект межевания территории

Характерные точки границ территории, в отношении которой
утвержден проект межевания территории