


Чертеж межевания территории

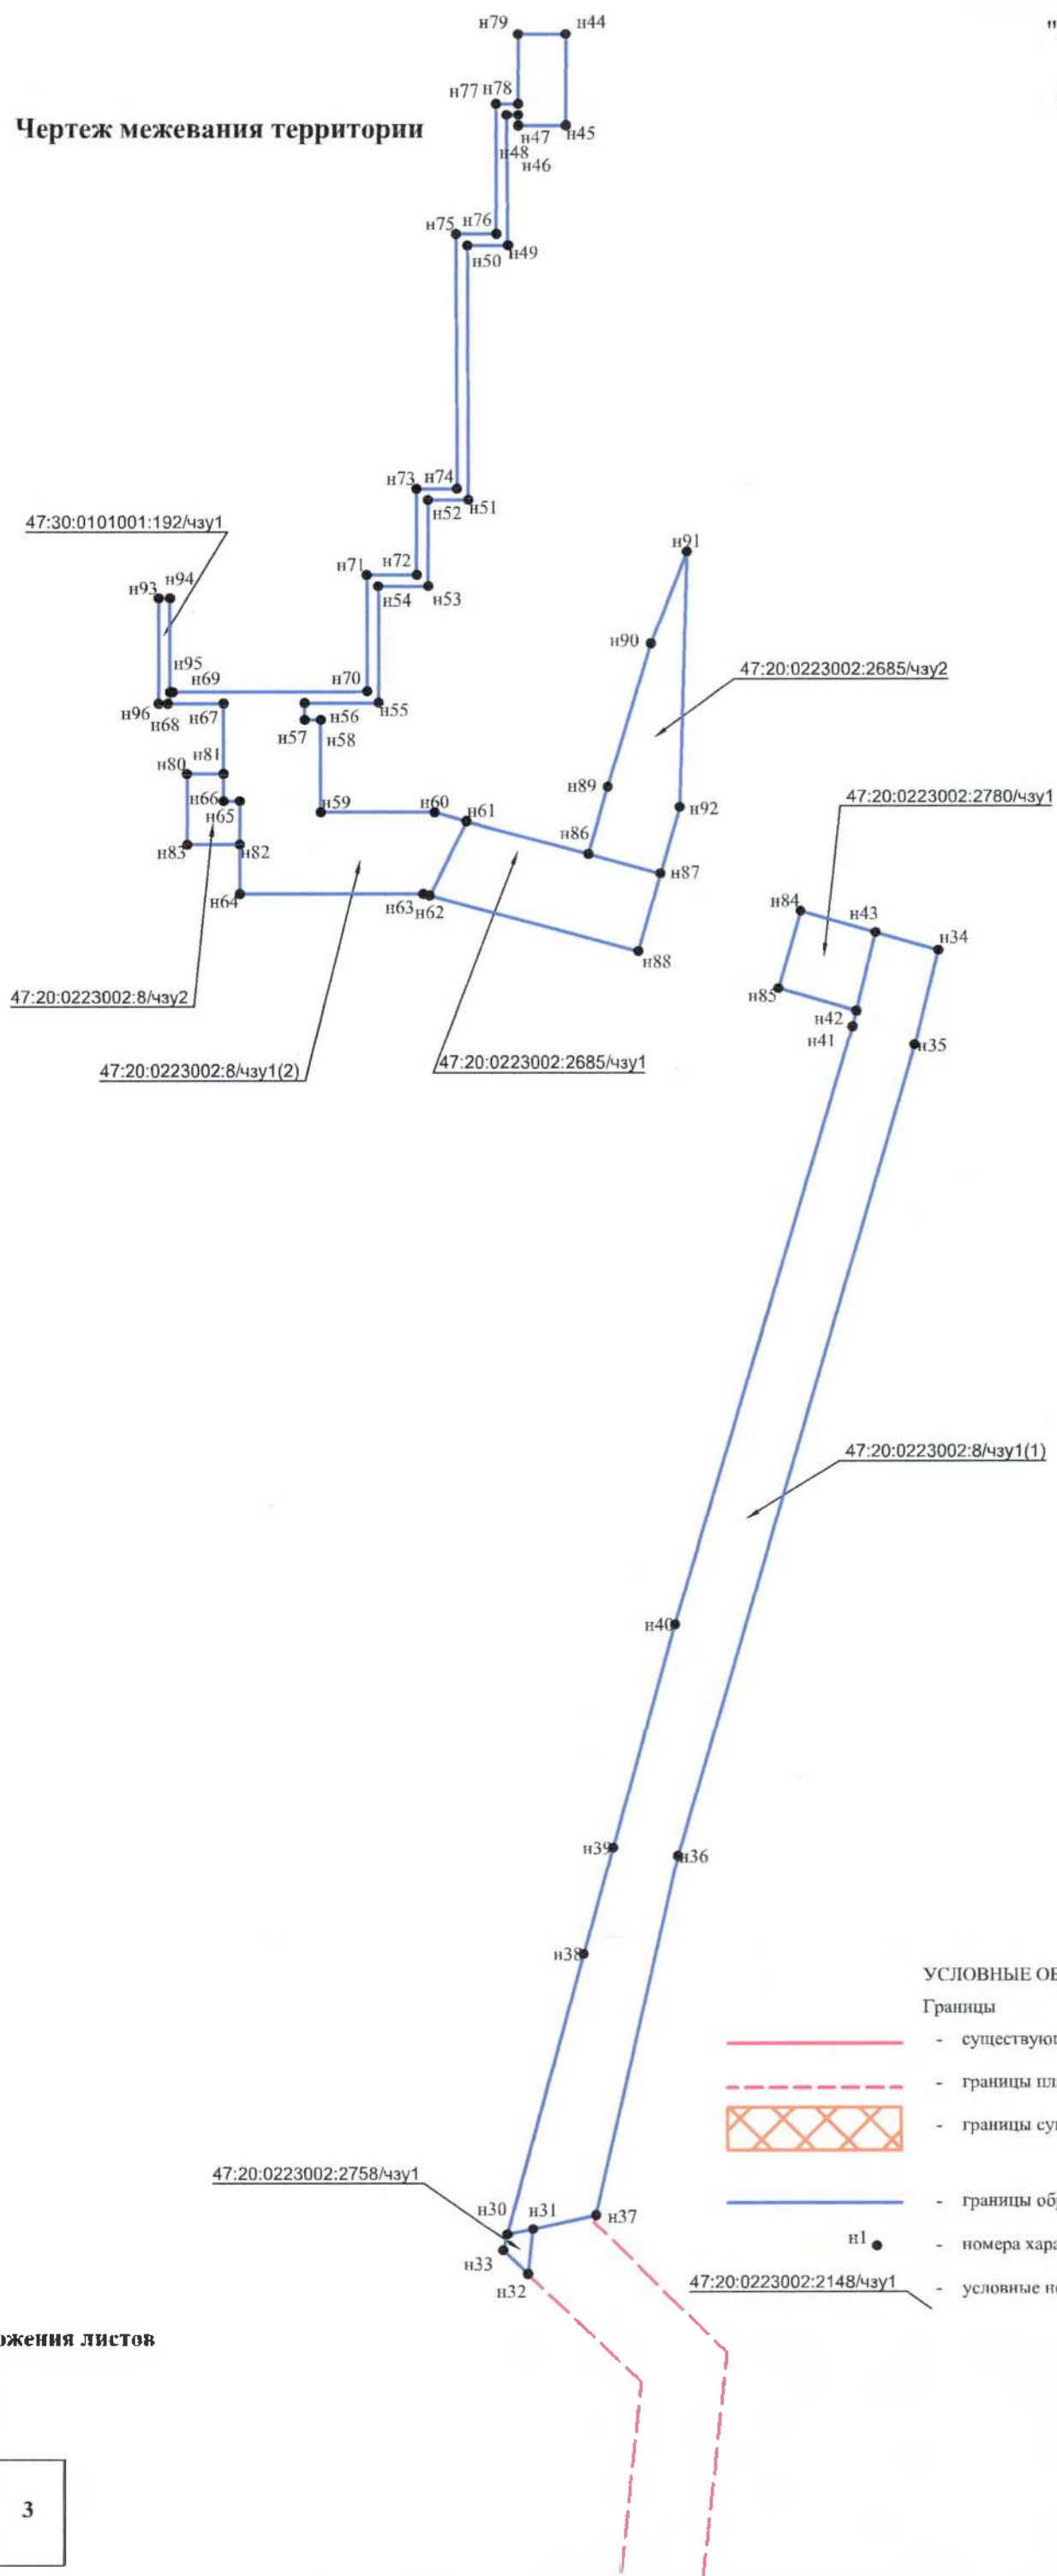


УСЛОВНЫЕ ОБОЗНАЧЕНИЯ:

Границы

- - существующие красные линии
- - границы планируемого элемента планировочной структуры
- ▤ - границы существующих элементов планировочной структуры
- - границы образуемых земельных участков (частей участков)
- n1 - номера характерных точек
- 47:20:0223002:2148/чзу1 - условные номера образуемых земельных участков (частей участков)

Схема расположения листов

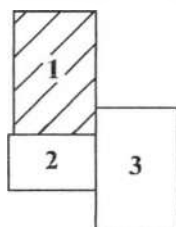


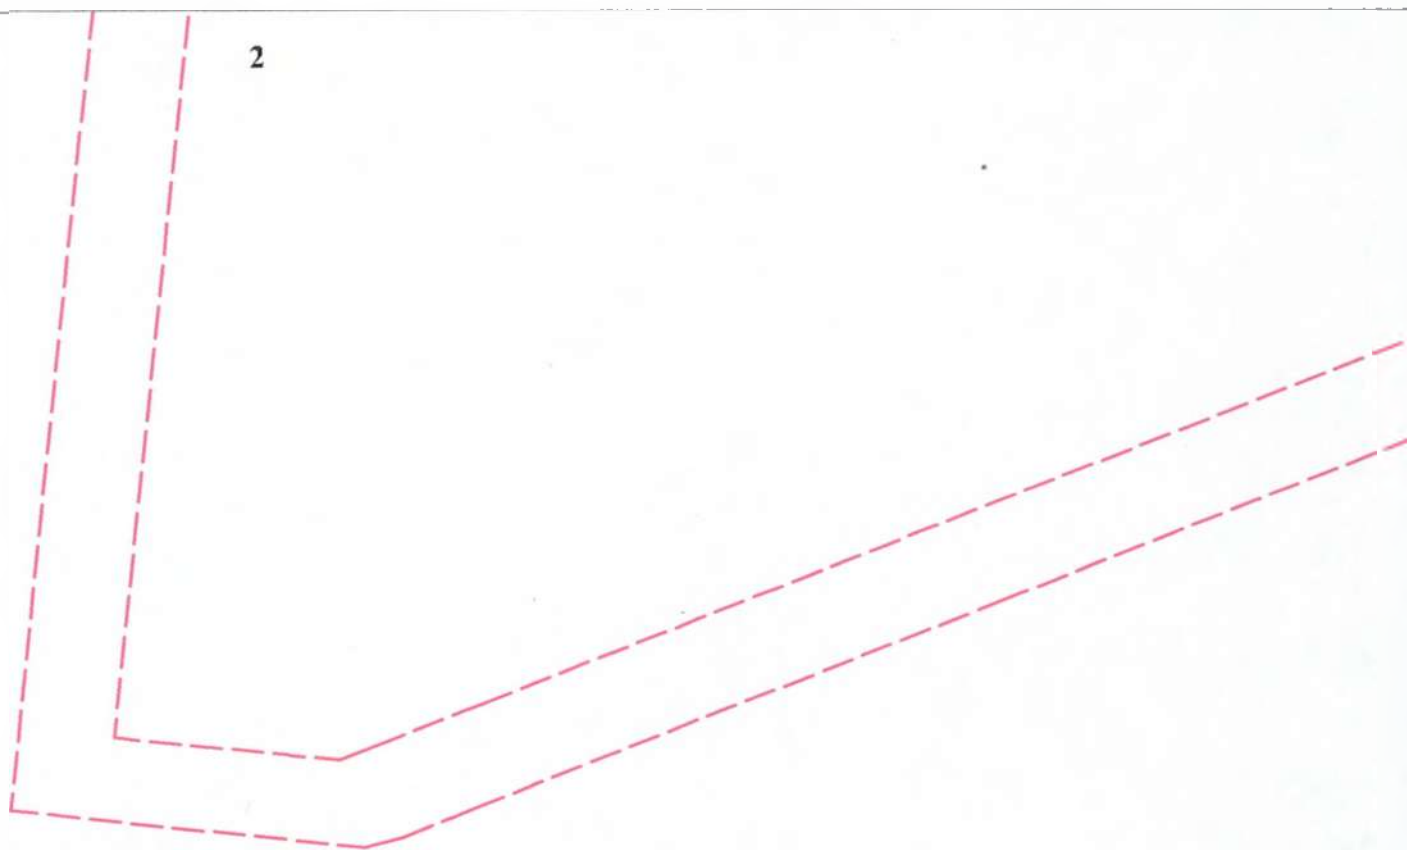


Схема расположения листов



УСЛОВНЫЕ ОБОЗНАЧЕНИЯ:

Границы

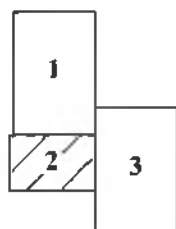

- существующие красные линии



- границы планируемого элемента планировочной структуры



- границы существующих элементов планировочной структуры



- границы образуемых земельных участков (частей участков)

н1

- номера характерных точек

47:20:0223002:2148/чзч1

- условные номера образуемых земельных участков (частей участков)

Масштаб 1:2000

