




Чертеж красных линий

УСЛОВНЫЕ ОБОЗНАЧЕНИЯ:


Границы

- существующие красные линии
- границы территории, в отношении которой осуществляется подготовка проекта планировки территории
- границы планируемого элемента планировочной структуры
- границы существующих элементов планировочной структуры

Схема расположения листов

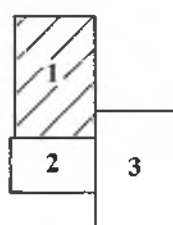


Масштаб 1:2000

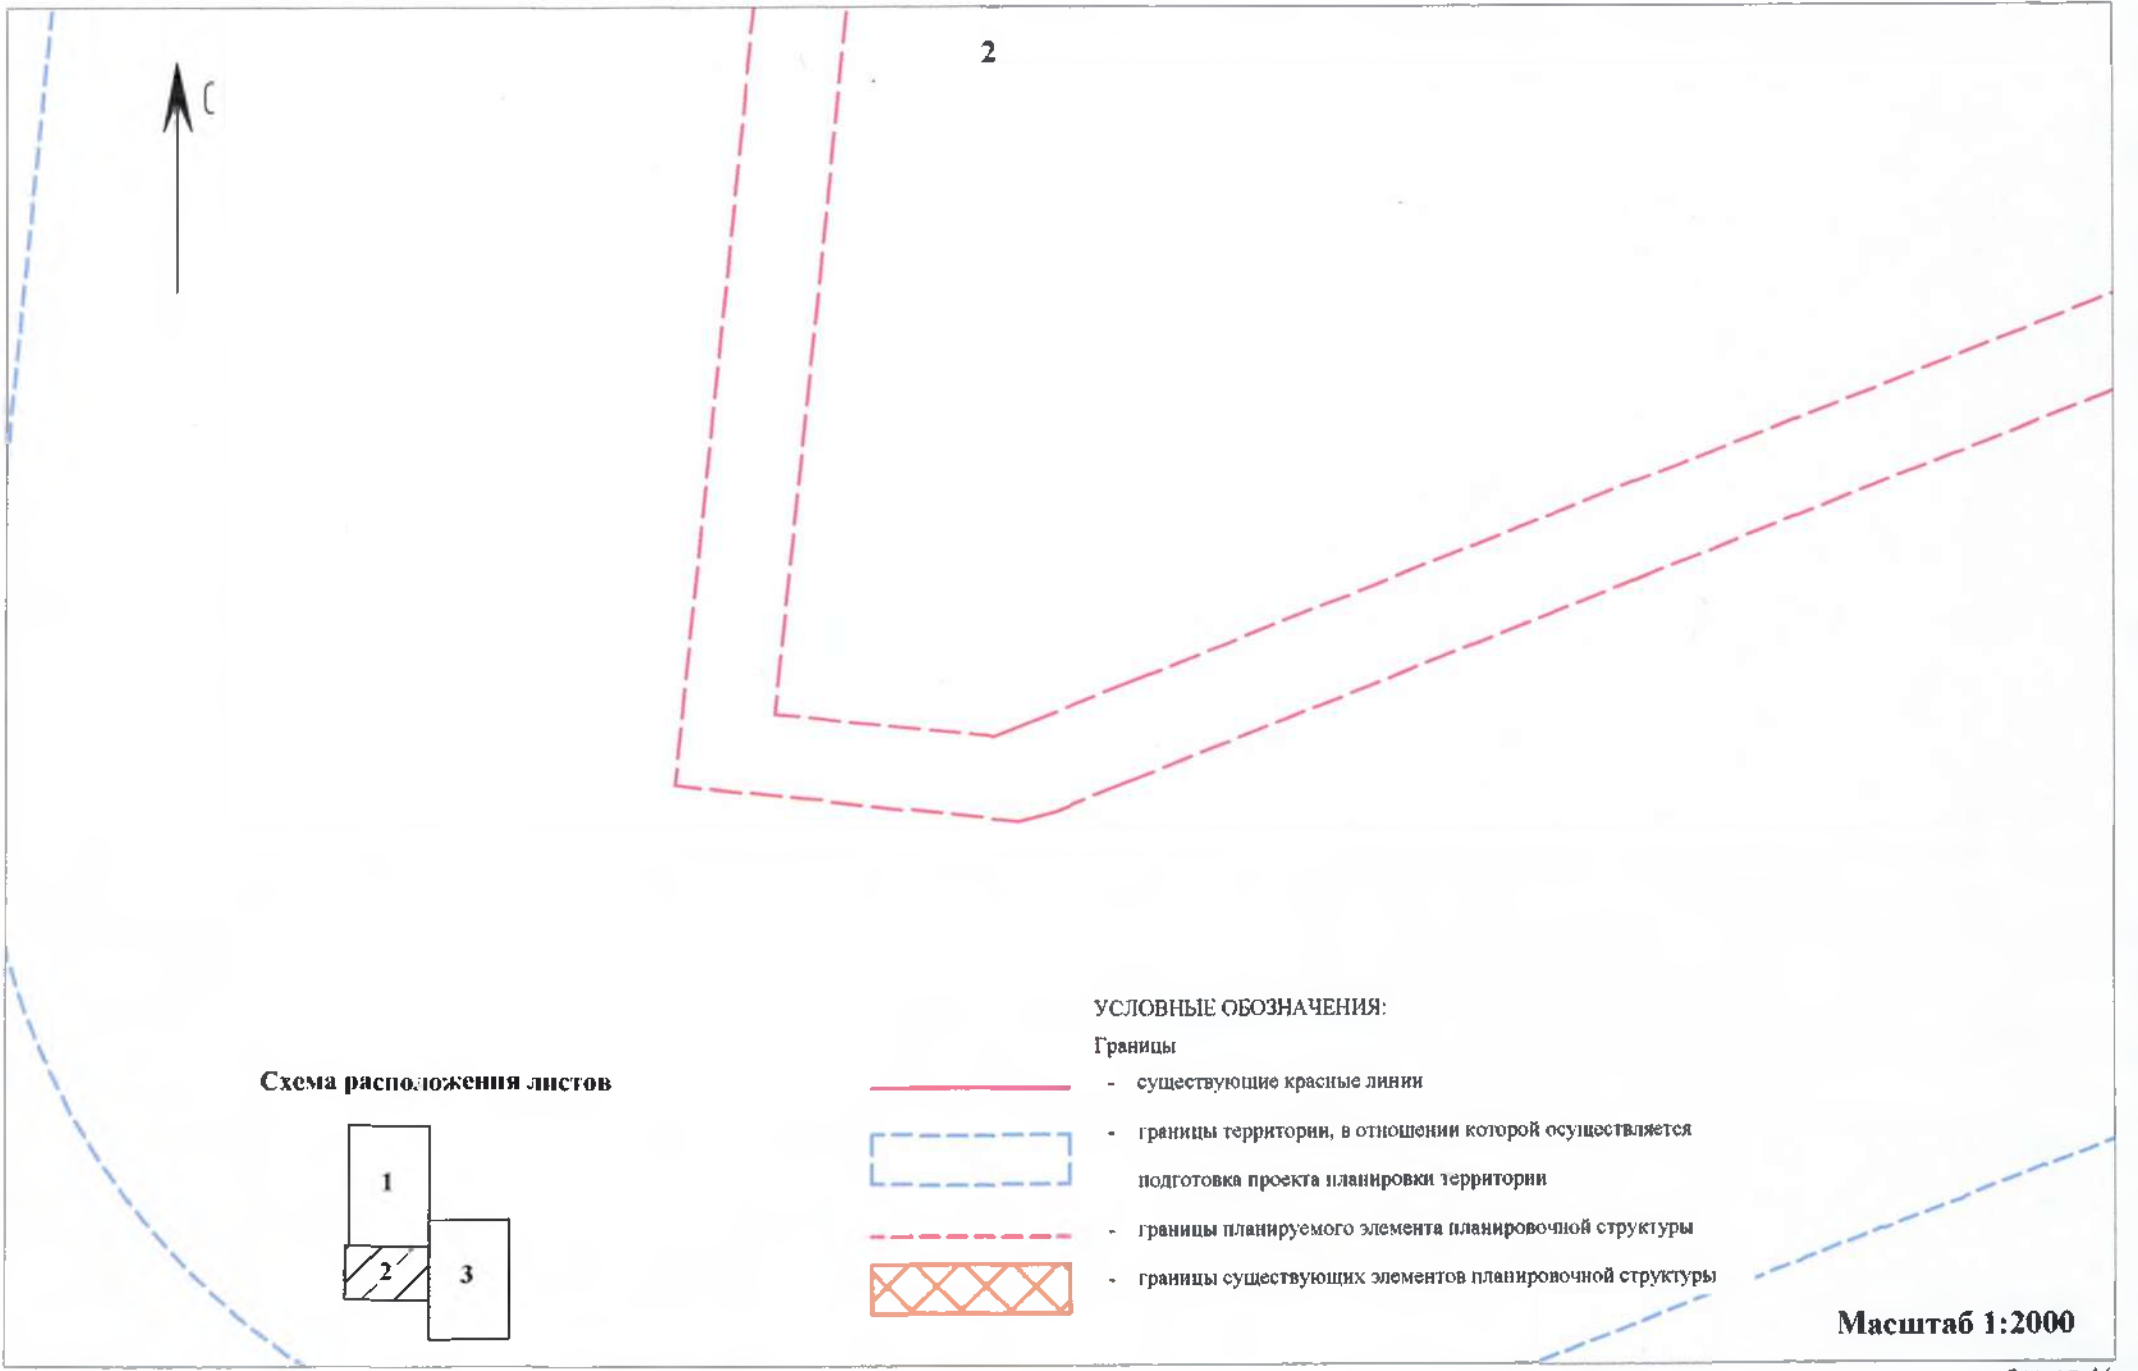

3



Схема расположения листов

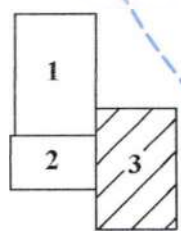

УСЛОВНЫЕ ОБОЗНАЧЕНИЯ:

Границы

- существующие красные линии
- границы территории, в отношении которой осуществляется подготовка проекта планировки территории
- границы планируемого элемента планировочной структуры
- границы существующих элементов планировочной структуры

Масштаб 1:2000