


Схема расположения границ публичного сервитута

Публичный сервитут для целей размещения (проектирования, строительства и последующей эксплуатации) линейного объекта
дорога IV категории местного значения, среднее село Кленно

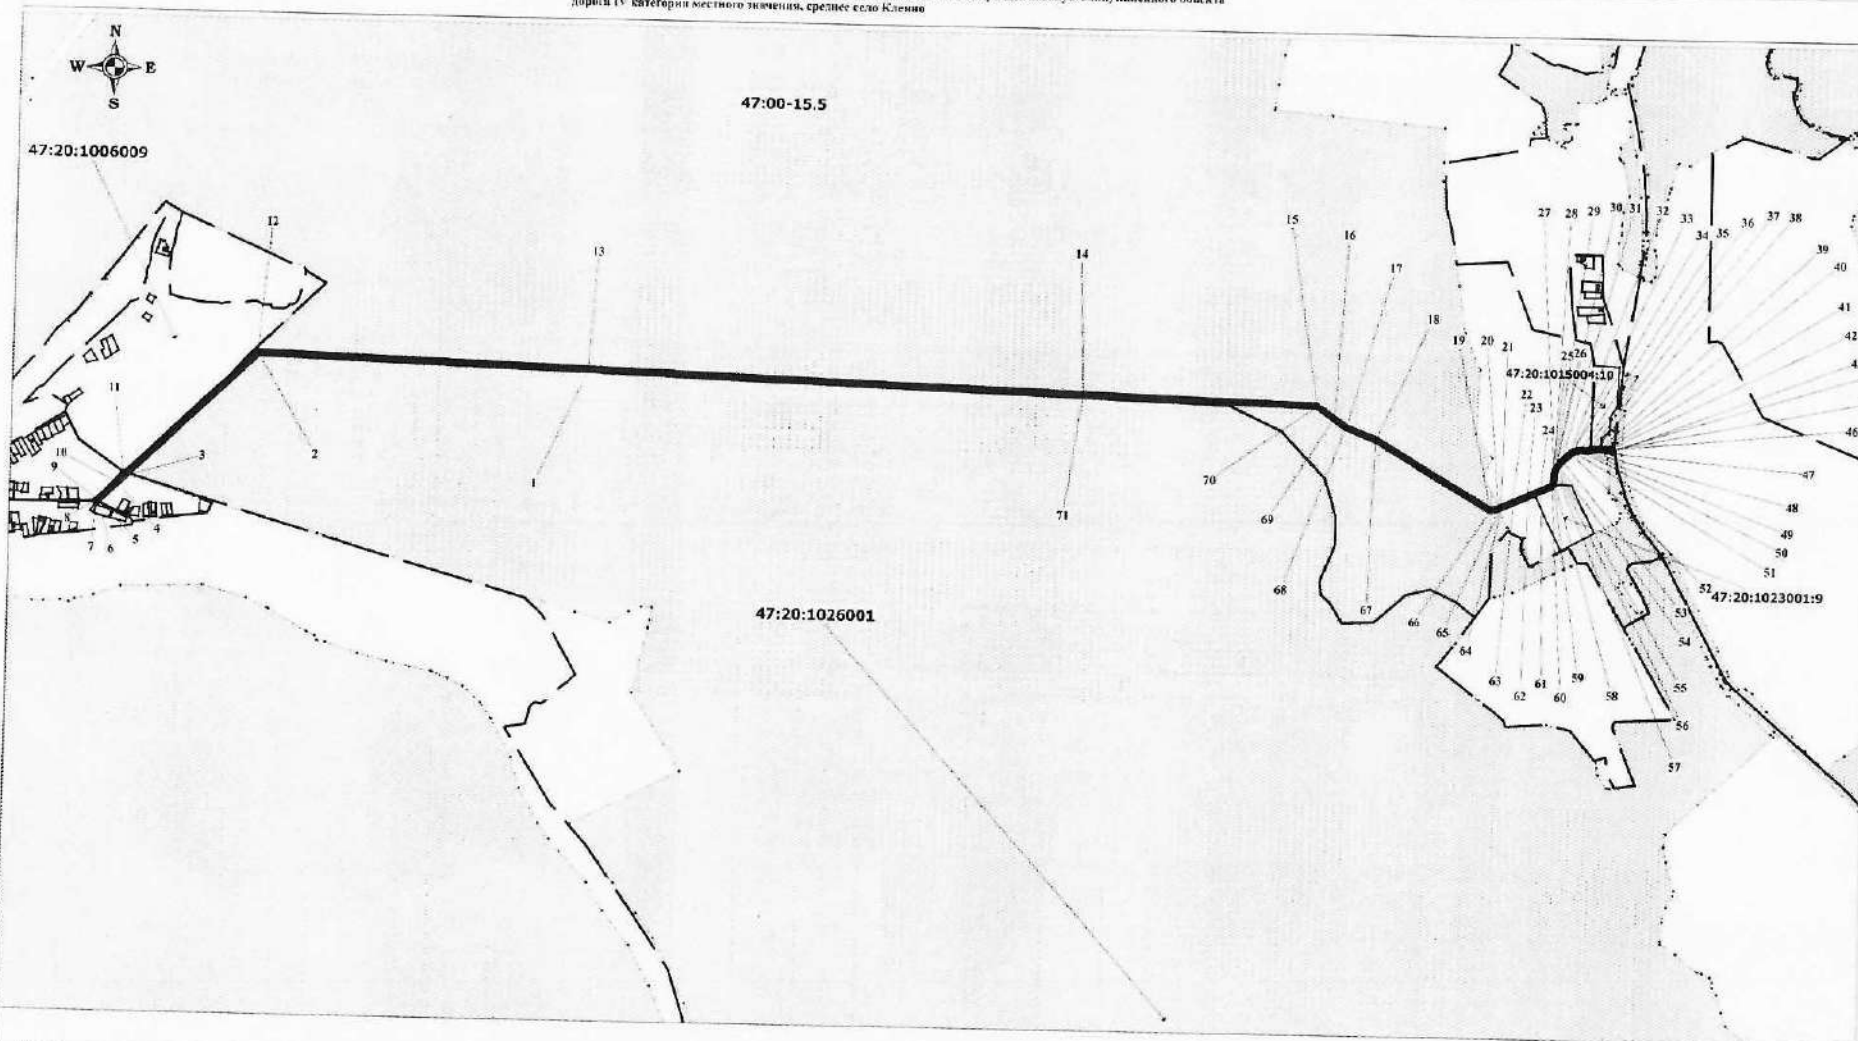

Используемые условные знаки и обозначения:

Масштаб 1:15 000

- граница зоны размещения линейного сооружения
- граница публичного сервитута
- граница земельных участков и объектов капитального строительства, сведения о которых содержатся в кадастровом учете
- Граница кадастрового участка
- обозначение кадастрового номера земельного участка и объекта капитального строительства
- н/п
- обозначение номера кадастрового квартала
- регистрационный номер овражной доли, проведенной кадастровый учет
- Территориальная зона (47.20-6.7/3)
- Лесничество (47.00-15.5)
- Охранная зона объектов размещения (47.20-7.4/6)

Система координат: МСК 47 зона 1

Площадь сервитута 68640 кв.м.

Местоположение: Ленинградская область, Кингисеппский муниципальный район, Пуутомержское сельское поселение, д. среднее село Кленно
 Категория земель: Земли лесного фонда, Земли промышленности, энергетики, транспорта, связи, радиовещания, телевидения, информатики, земли для обеспечения космической деятельности, земли обороны, безопасности и земли иного специального назначения
 Площадь публичного сервитута: 68640 кв.м
 Вид кадастровых работ: установление публичного сервитута
 Пользователь сервитута: МКУ "Служба заказчика"
 Согласователь: Администрация района Комитет по управлению имуществом муниципального образования «Кингисеппский муниципальный район» Ленинградской области
 Цель установления сервитута: размещения (проектирования, строительства и последующая эксплуатация) линейного объекта
 Наименование объекта: дорога IV категории местного значения среднее село Кленно

Пользователь работ ООО "Городищенское садоводческое товарищество"
 Кадастровый инженер МН, госпоинс. Ахитова Д.Ю.
 г. Санкт-Петербург " " 2014 год