

УТВЕРЖДЕНО

постановлением администрации
МО «Кингисеппский муниципальный район»
от 05.08.2020 г. № 1635
(Приложение № 8)

**СХЕМА МЕСТ УСТАНОВКИ РЕКЛАМНЫХ КОНСТРУКЦИЙ НА
А/Д А-180 «НАРВА» САНКТ-ПЕТЕРБУРГ - ГРАНИЦА С ЭСТОНСКОЙ РЕСПУБЛИКОЙ**


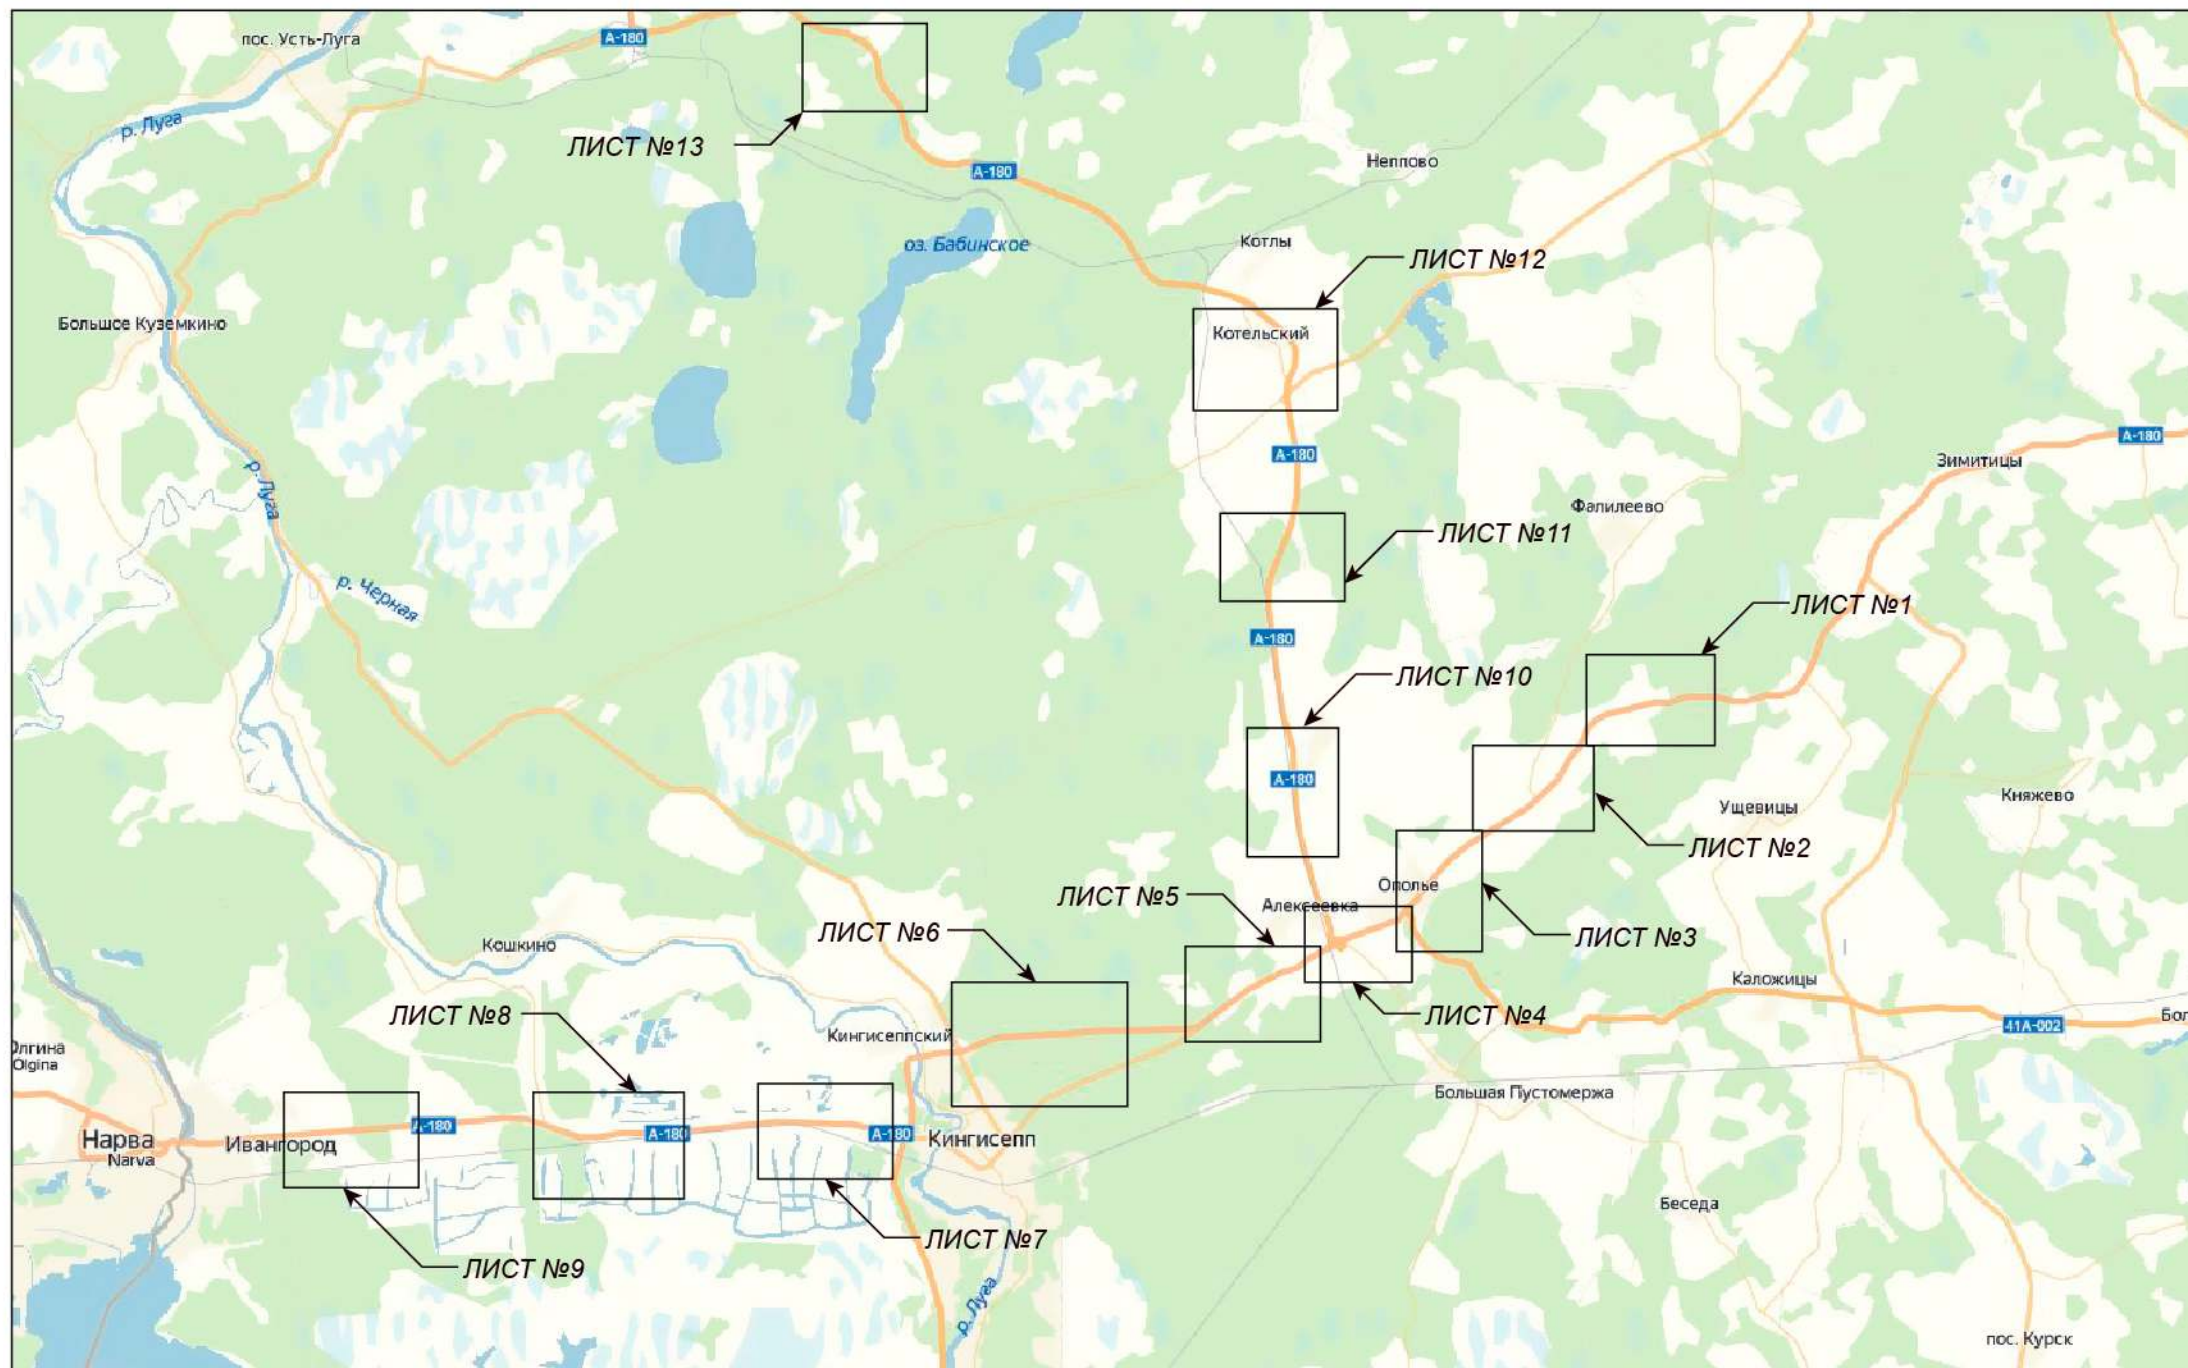


СХЕМА МЕСТ УСТАНОВКИ РЕКЛАМНЫХ КОНСТРУКЦИЙ НА
А/Д А-180 «НАРВА» САНКТ-ПЕТЕРБУРГ - ГРАНИЦА С ЭСТОНСКОЙ РЕСПУБЛИКОЙ




УСЛОВНЫЕ ОБОЗНАЧЕНИЯ:

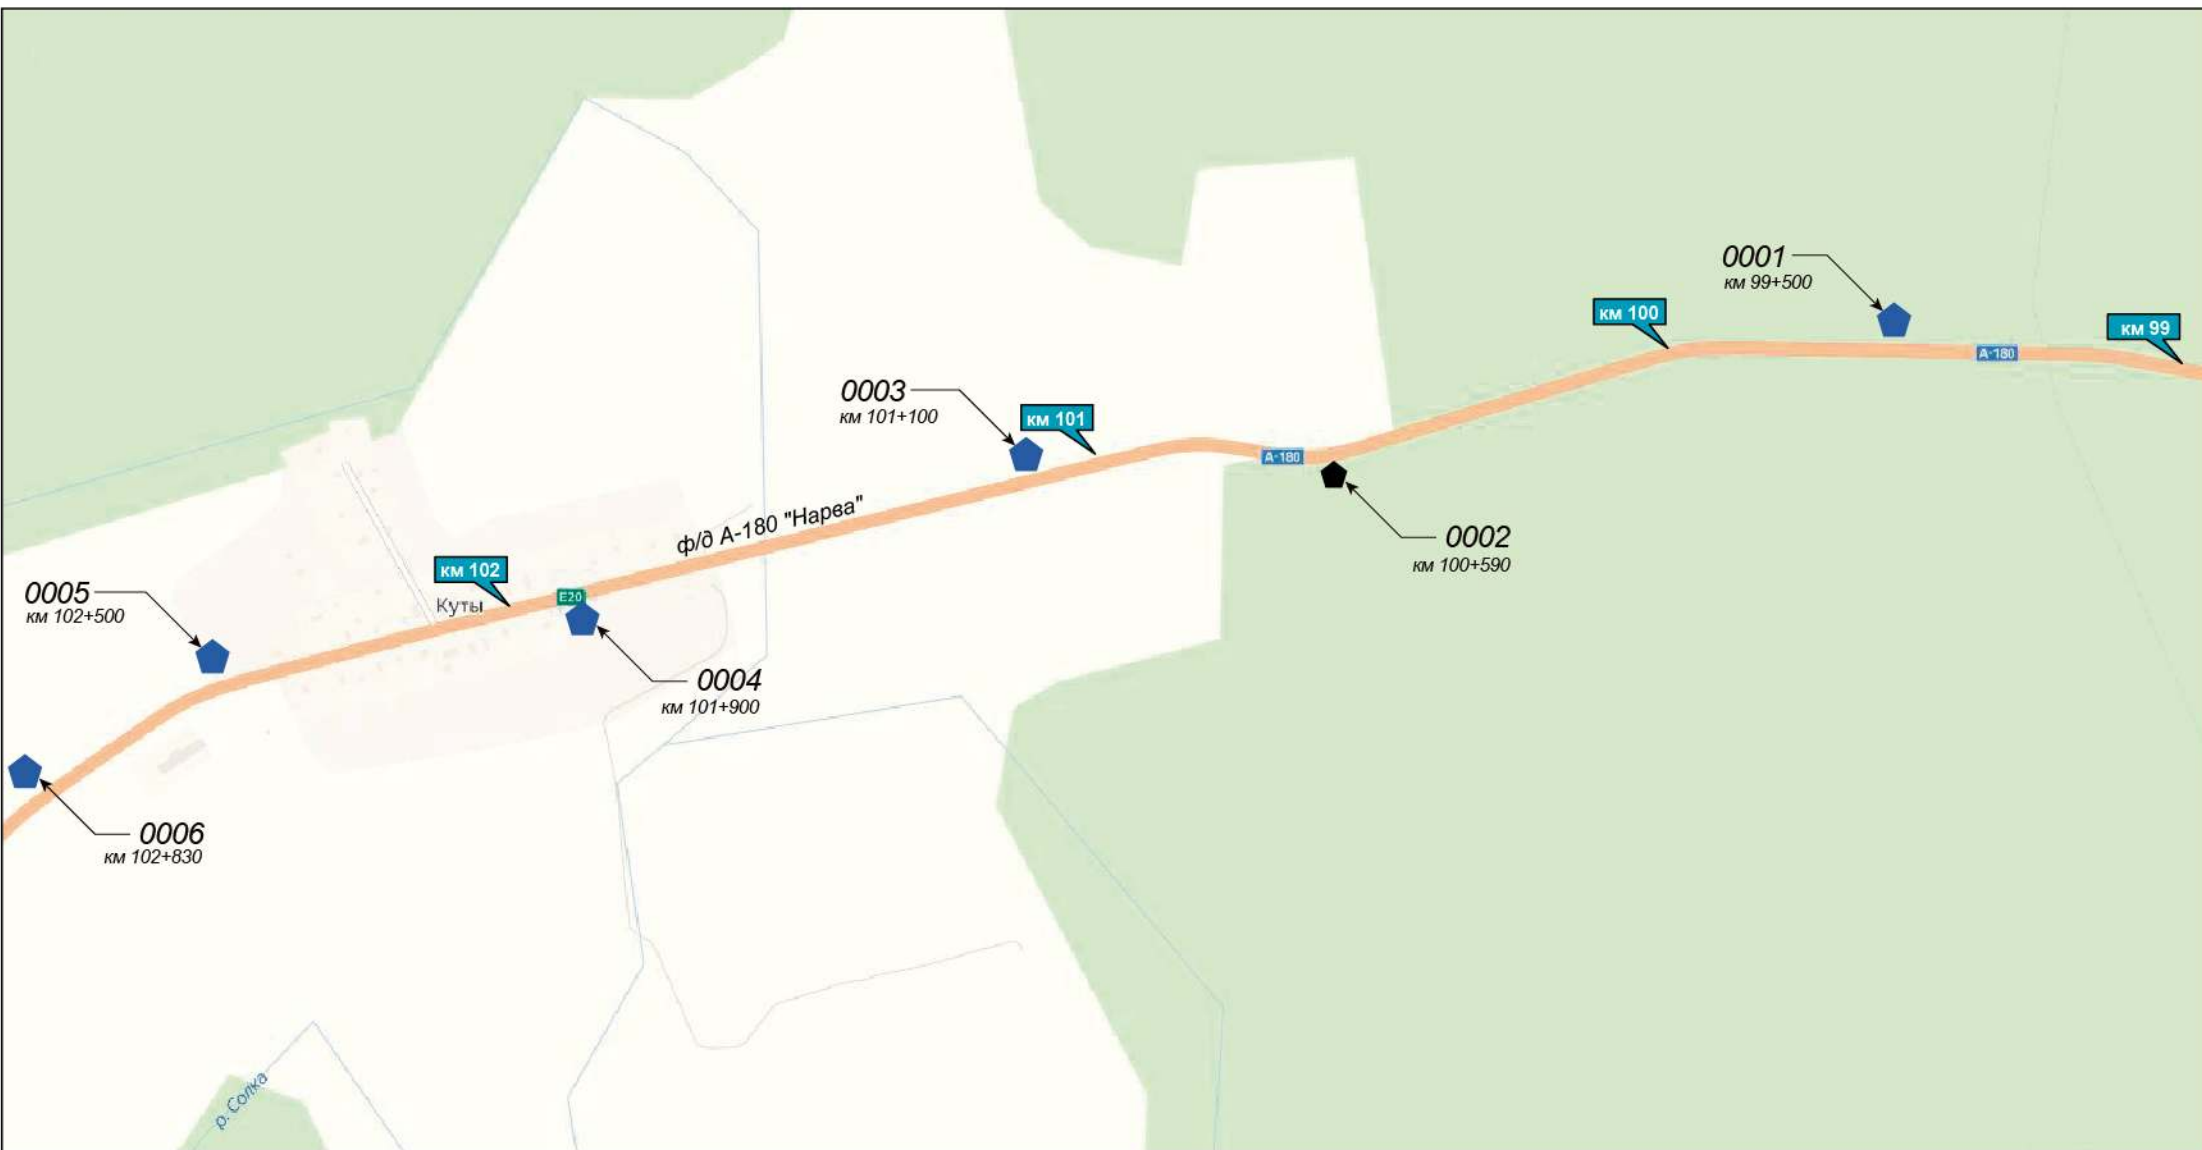

- ◆ Двусторонний билборд 3х6 м. S= 36 м², (существующий)
- ◆ Двусторонний билборд 3х6 м. S= 36 м², (планируемый)

◆ км 129 Километровый столб

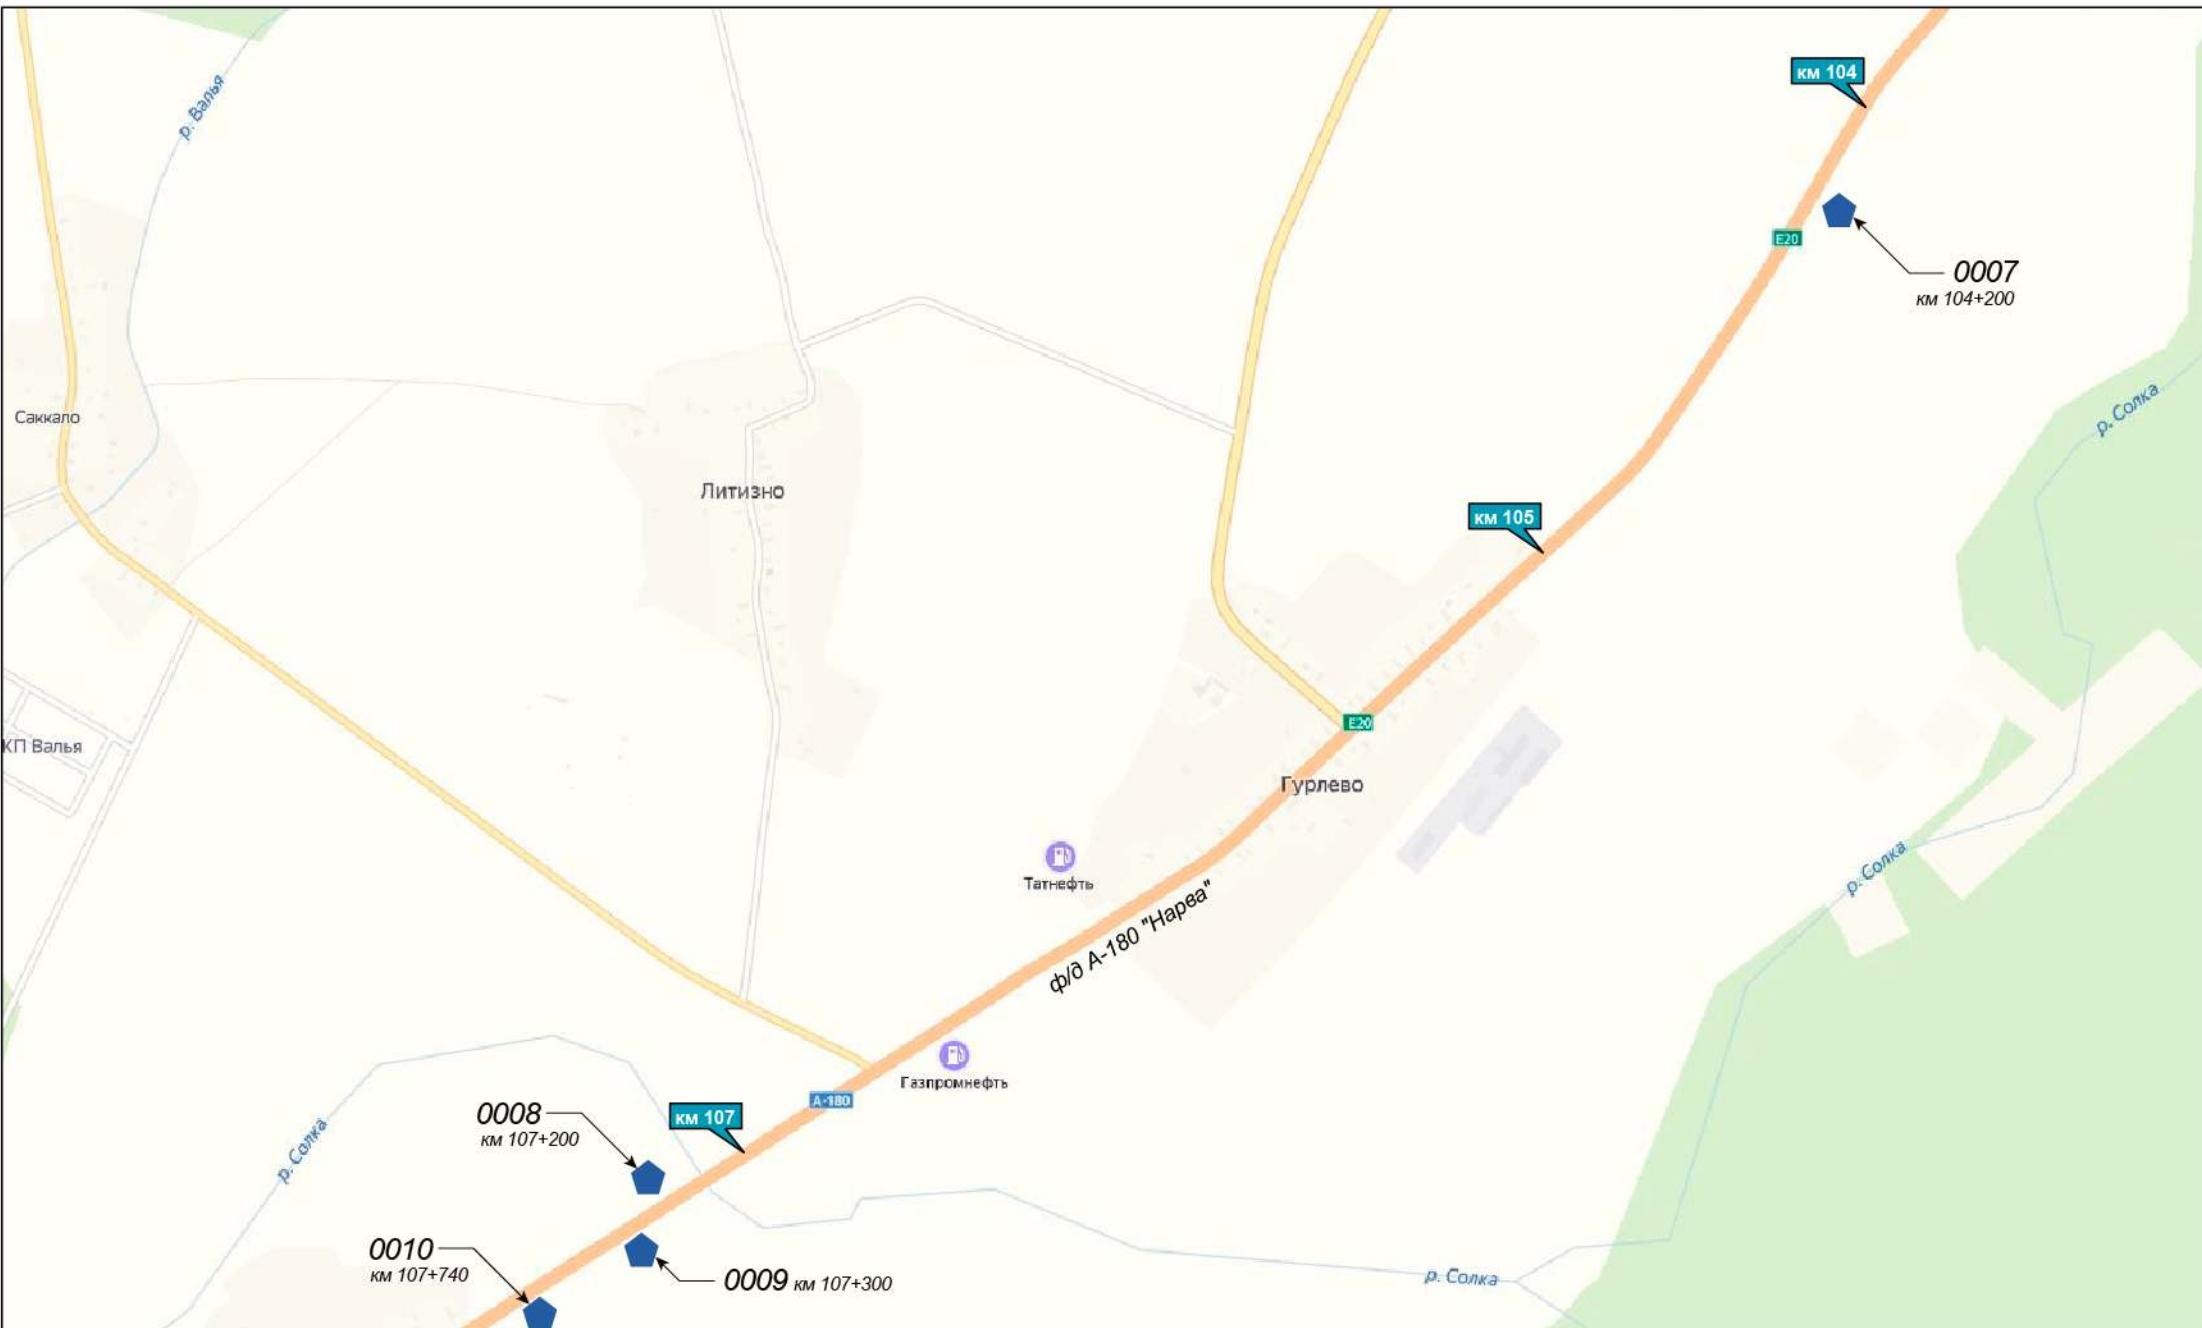СХЕМА МЕСТ УСТАНОВКИ РЕКЛАМНЫХ КОНСТРУКЦИЙ НА
А/Д А-180 «НАРВА» САНКТ-ПЕТЕРБУРГ - ГРАНИЦА С ЭСТОНСКОЙ РЕСПУБЛИКОЙ



УСЛОВНЫЕ ОБОЗНАЧЕНИЯ:

-  Двусторонний билборд 3х6 м. S= 36 м², (существующий)
-  Двусторонний билборд 3х6 м. S= 36 м², (планируемый)

 км 129 Километровый столб



УСЛОВНЫЕ ОБОЗНАЧЕНИЯ:

- ◆ Двусторонний билборд 3x6 м. S= 36 м², (существующий)
- ◆ Двусторонний билборд 3x6 м. S= 36 м², (планируемый)



- ⬢ Билборды, установленные на частной территории (существующие)

- км 129 Километровый столб

СХЕМА МЕСТ УСТАНОВКИ РЕКЛАМНЫХ КОНСТРУКЦИЙ НА
А/Д А-180 «НАРВА» САНКТ-ПЕТЕРБУРГ - ГРАНИЦА С ЭСТОНСКОЙ РЕСПУБЛИКОЙ




УСЛОВНЫЕ ОБОЗНАЧЕНИЯ:



-  Двусторонний билборд 3х6 м. S= 36 м², (существующий)
-  Двусторонний билборд 3х6 м. S= 36 м², (планируемый)

 КМ 129 Километровый столб

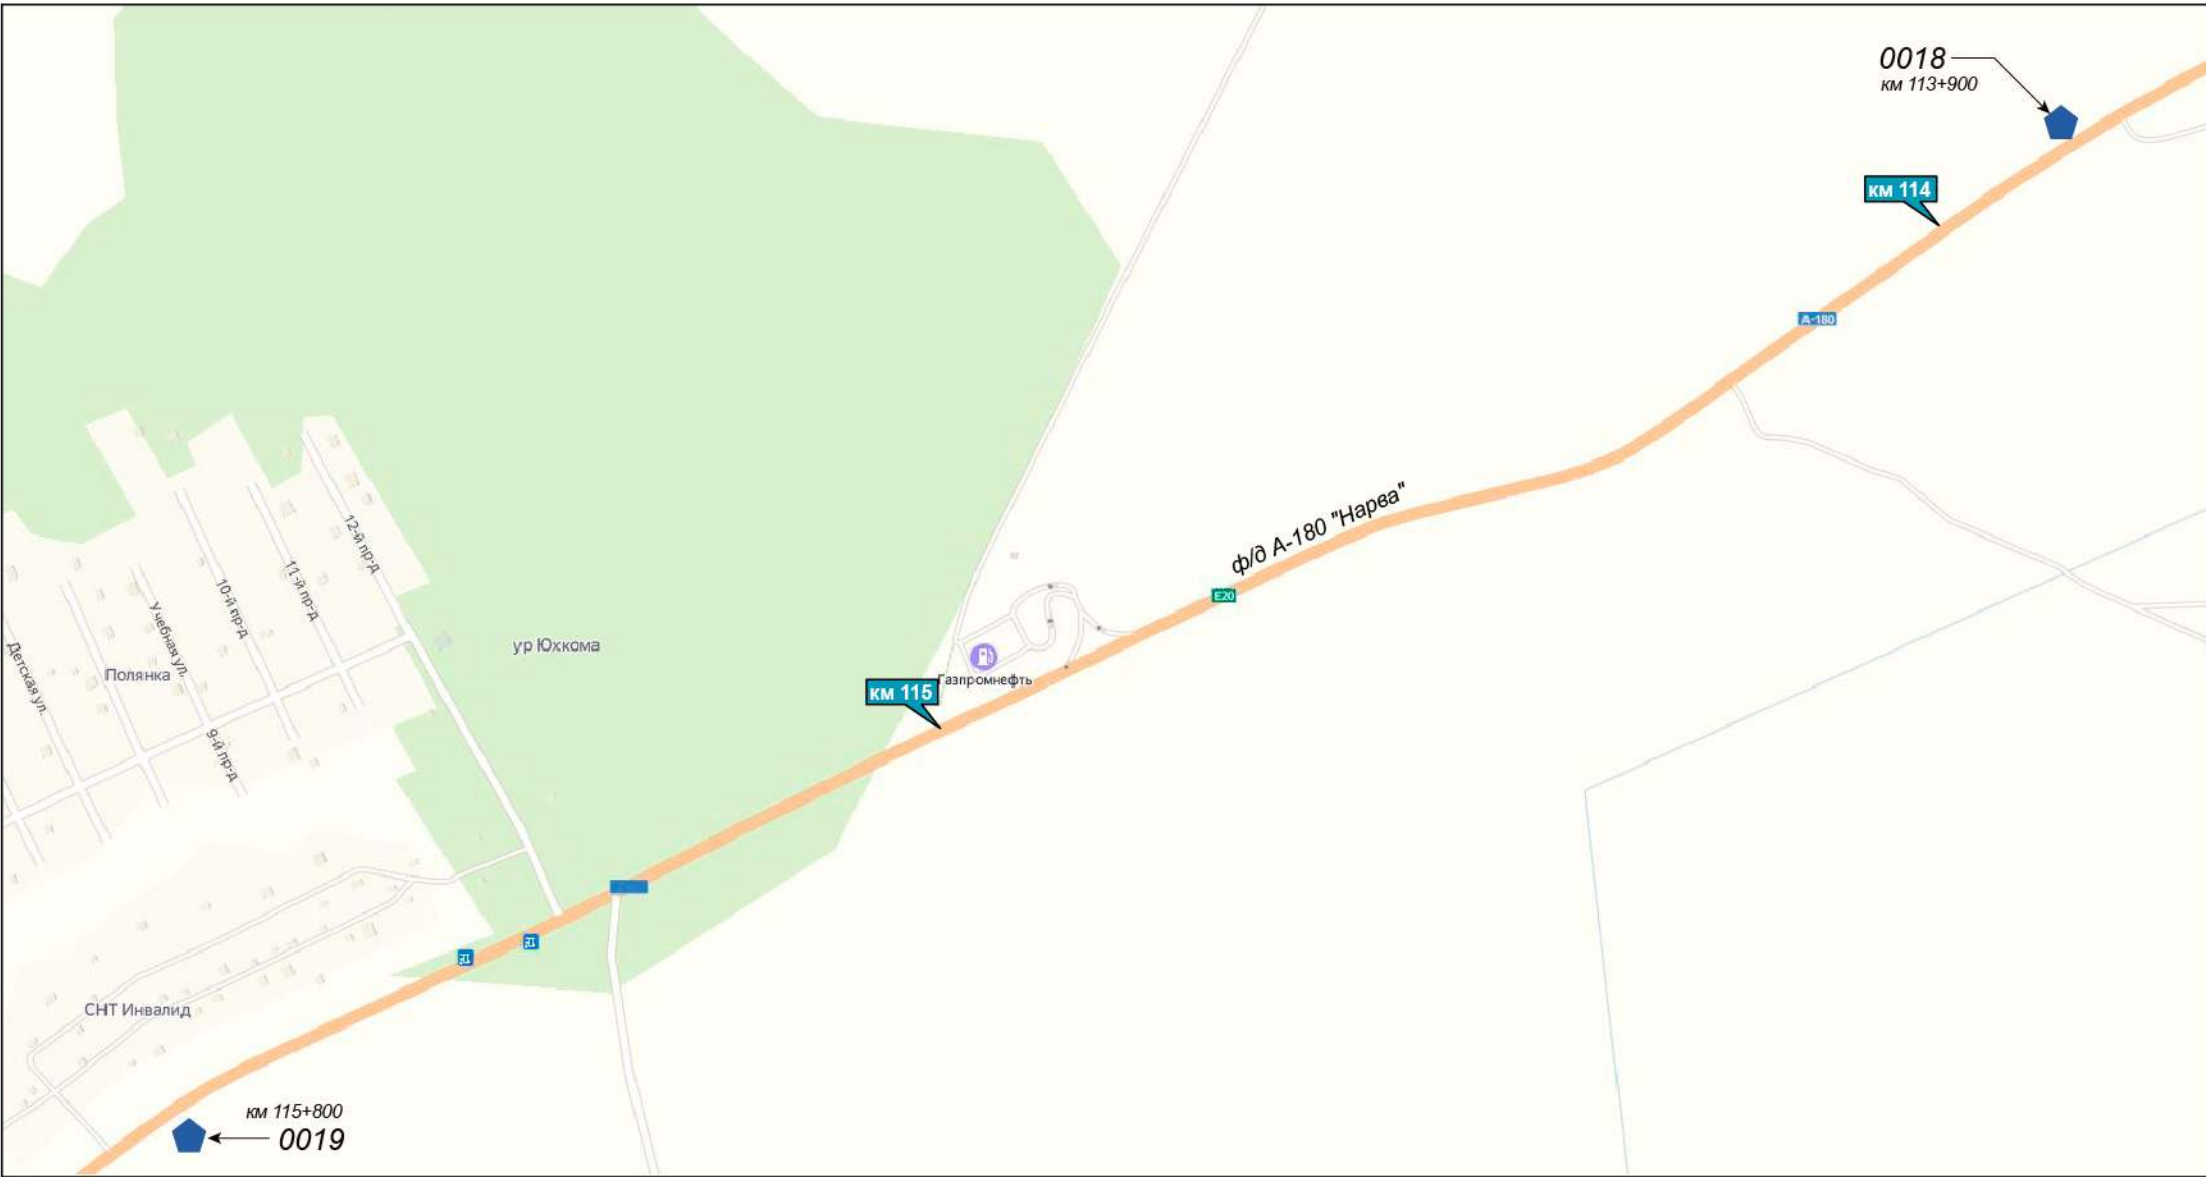СХЕМА МЕСТ УСТАНОВКИ РЕКЛАМНЫХ КОНСТРУКЦИЙ НА
А/Д А-180 «НАРВА» САНКТ-ПЕТЕРБУРГ - ГРАНИЦА С ЭСТОНСКОЙ РЕСПУБЛИКОЙ



УСЛОВНЫЕ ОБОЗНАЧЕНИЯ:

-  Двусторонний билборд 3х6 м. S= 36 м², (существующий)
-  Двусторонний билборд 3х6 м. S= 36 м², (планируемый)

 Километровый столб

СХЕМА МЕСТ УСТАНОВКИ РЕКЛАМНЫХ КОНСТРУКЦИЙ НА
А/Д А-180 «НАРВА» САНКТ-ПЕТЕРБУРГ - ГРАНИЦА С ЭСТОНСКОЙ РЕСПУБЛИКОЙ




УСЛОВНЫЕ ОБОЗНАЧЕНИЯ:

- Двусторонний билборд 3х6 м. S= 36 м², (существующий)
- Двусторонний билборд 3х6 м. S= 36 м², (планируемый)

● KM 129 Километровый столб

СХЕМА МЕСТ УСТАНОВКИ РЕКЛАМНЫХ КОНСТРУКЦИЙ НА
А/Д А-180 «НАРВА» САНКТ-ПЕТЕРБУРГ - ГРАНИЦА С ЭСТОНСКОЙ РЕСПУБЛИКОЙ

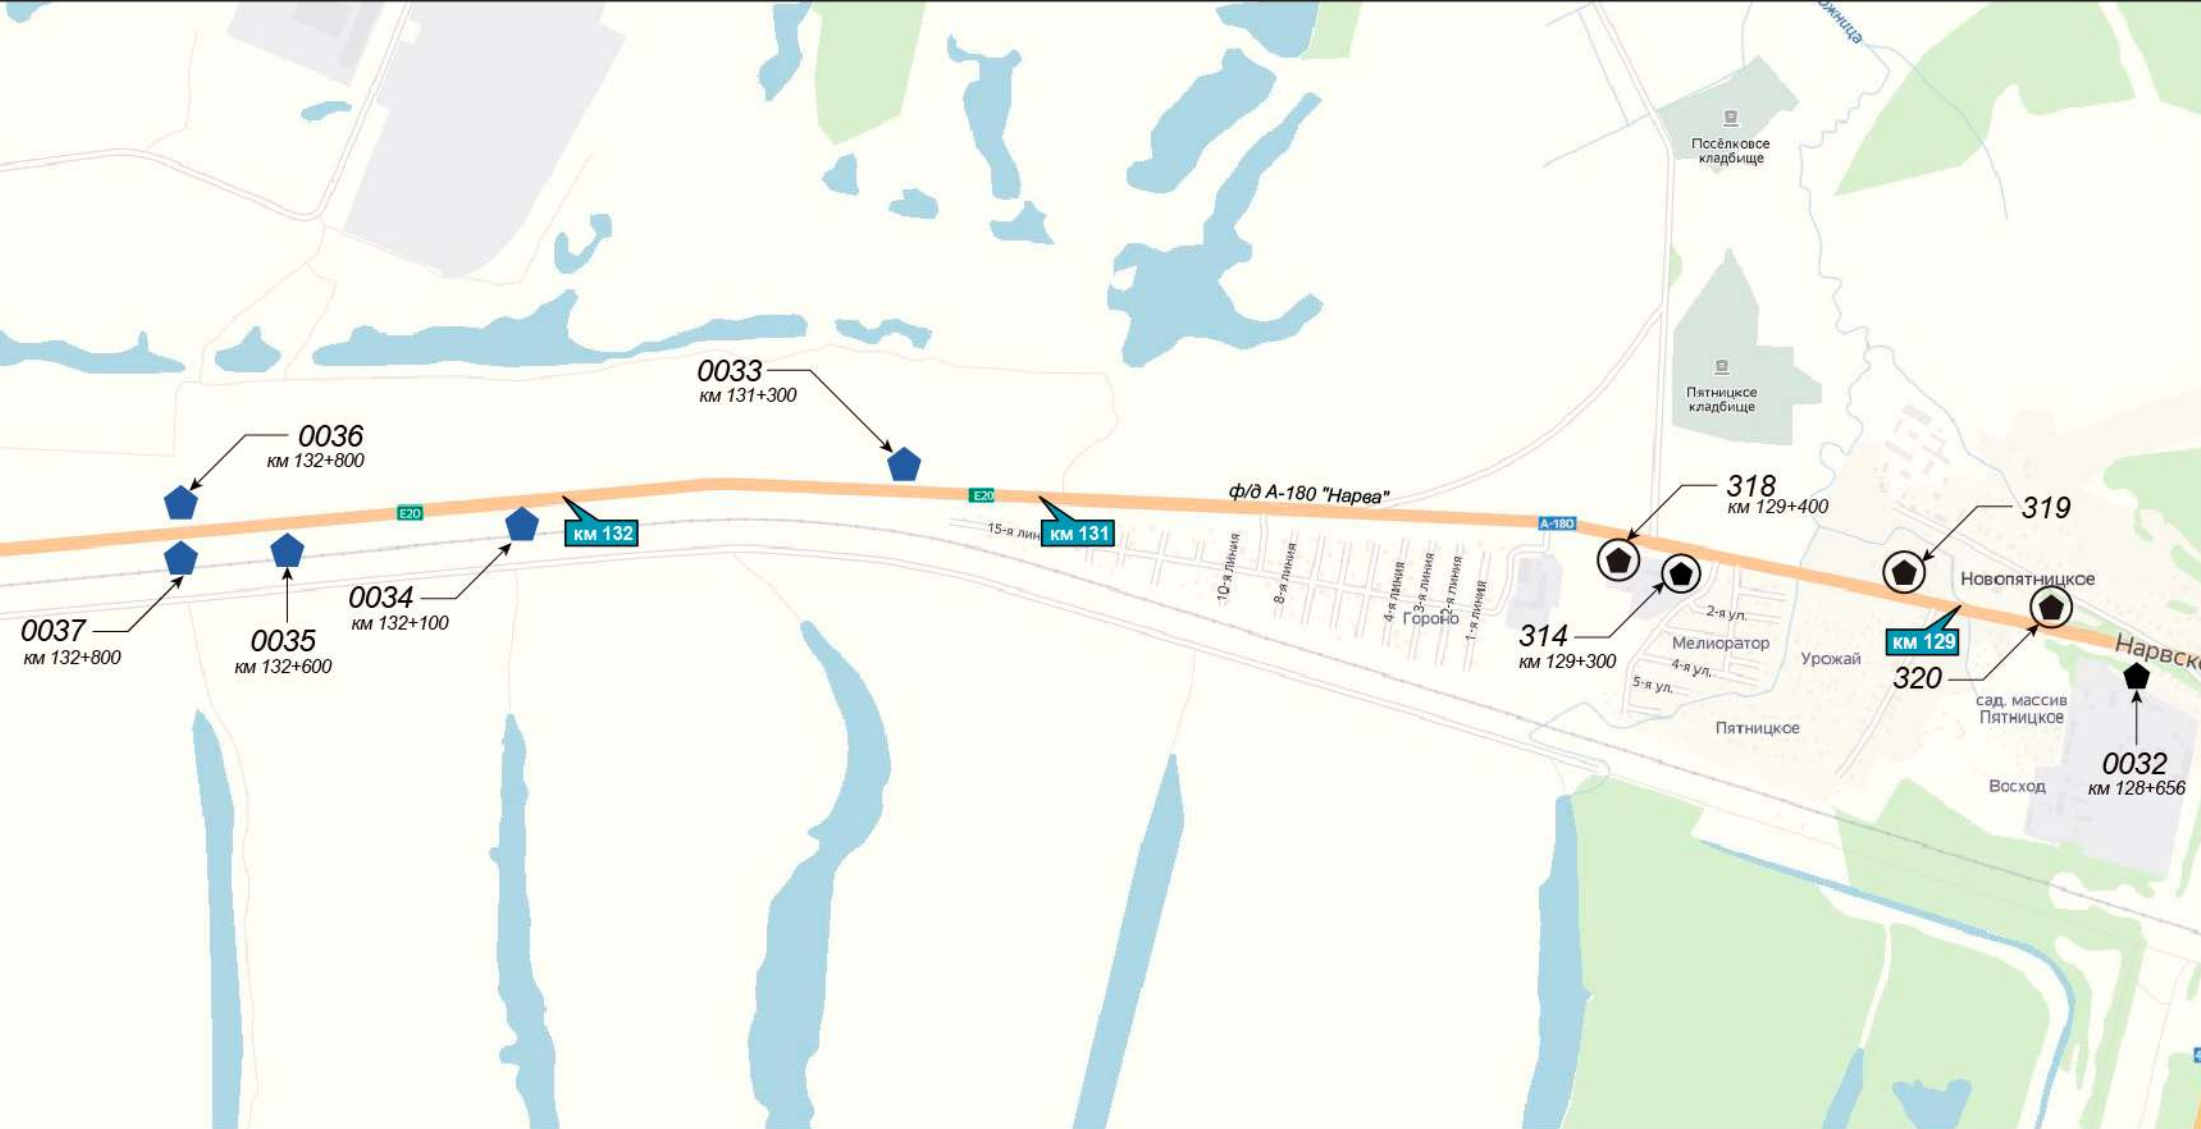

УСЛОВНЫЕ ОБОЗНАЧЕНИЯ: Двусторонний билборд 3x6 м. S= 36 м², (существующий)
 Двусторонний билборд 3x6 м. S= 36 м², (планируемый)

Билборды, установленные на частной территории (существующие)
 Километровый столб

СХЕМА МЕСТ УСТАНОВКИ РЕКЛАМНЫХ КОНСТРУКЦИЙ НА
А/Д А-180 «НАРВА» САНКТ-ПЕТЕРБУРГ - ГРАНИЦА С ЭСТОНСКОЙ РЕСПУБЛИКОЙ



УСЛОВНЫЕ ОБОЗНАЧЕНИЯ:



- ◆ Двусторонний билборд 3x6 м. S= 36 м², (существующий)
- ◆ Двусторонний билборд 3x6 м. S= 36 м², (планируемый)

◆ КМ 129 Километровый столб


СХЕМА МЕСТ УСТАНОВКИ РЕКЛАМНЫХ КОНСТРУКЦИЙ НА
А/Д А-180 «НАРВА» САНКТ-ПЕТЕРБУРГ - ГРАНИЦА С ЭСТОНСКОЙ РЕСПУБЛИКОЙ



УСЛОВНЫЕ ОБОЗНАЧЕНИЯ:

-  Двусторонний билборд 3х6 м. S= 36 м², (существующий)
-  Двусторонний билборд 3х6 м. S= 36 м², (планируемый)

 Километровый столб

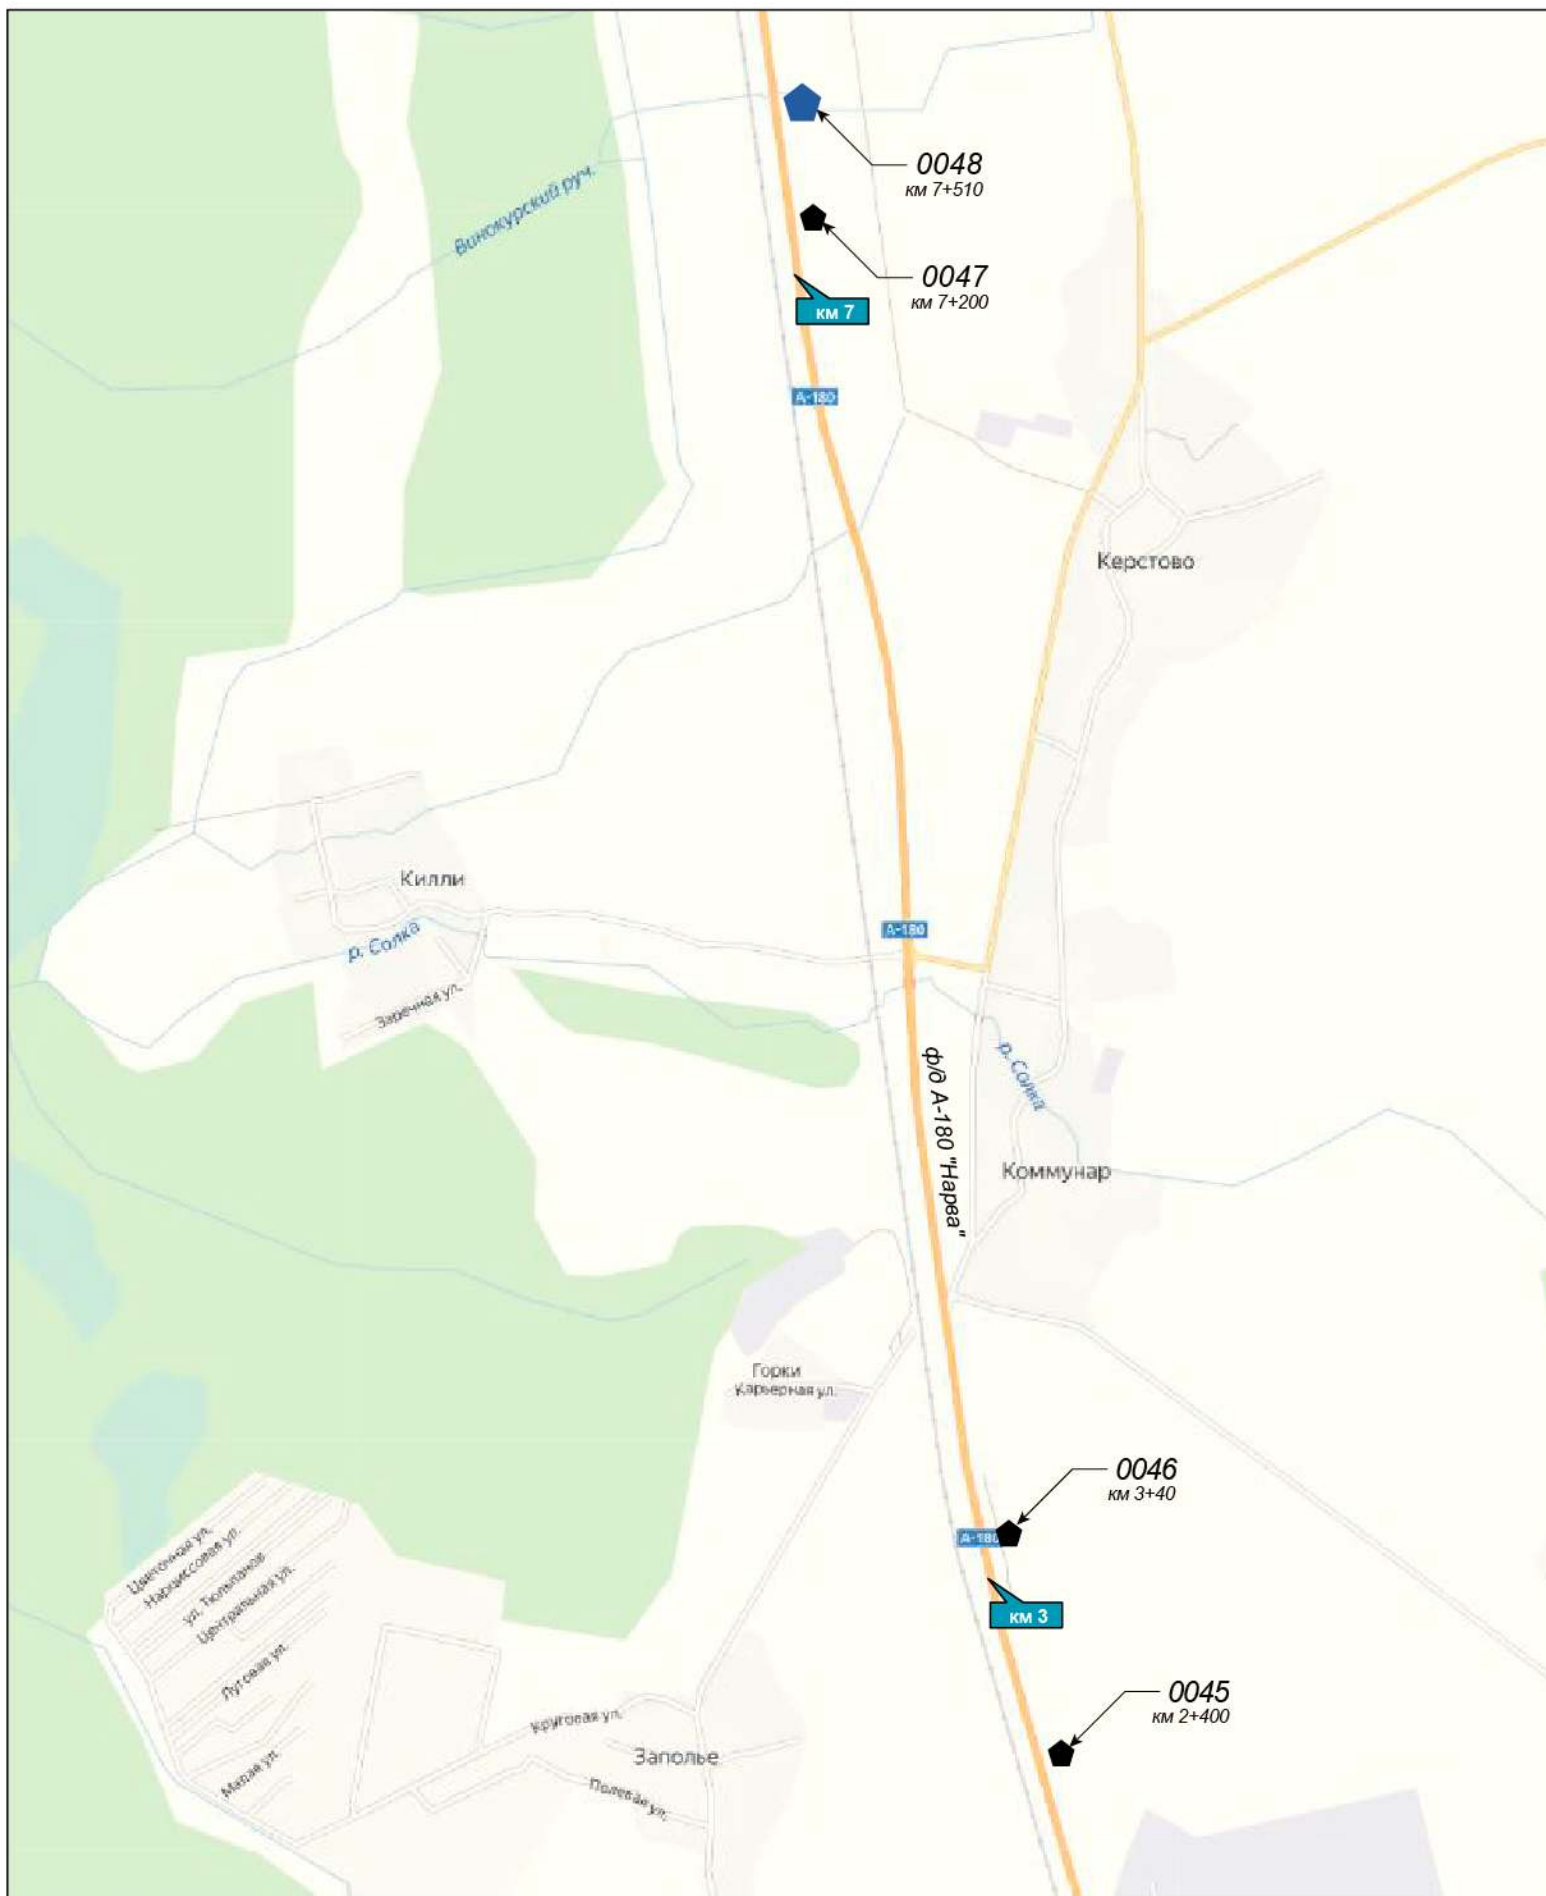


УСЛОВНЫЕ ОБОЗНАЧЕНИЯ:

- Двусторонний билборд 3x6 м. S= 36 м², (существующий)
- Двусторонний билборд 3x6 м. S= 36 м², (планируемый)

КМ 129 Километровый столб

СХЕМА МЕСТ УСТАНОВКИ РЕКЛАМНЫХ КОНСТРУКЦИЙ НА
А/Д А-180 «НАРВА» ПОДЪЕЗД К МОРСКОМУ ТОРГОВОМУ ПОРТУ УСТЬ-ЛУГА (ЧЕРЕЗ КЕРСТОВО, КОТЛЫ, КОСКОЛОВО)

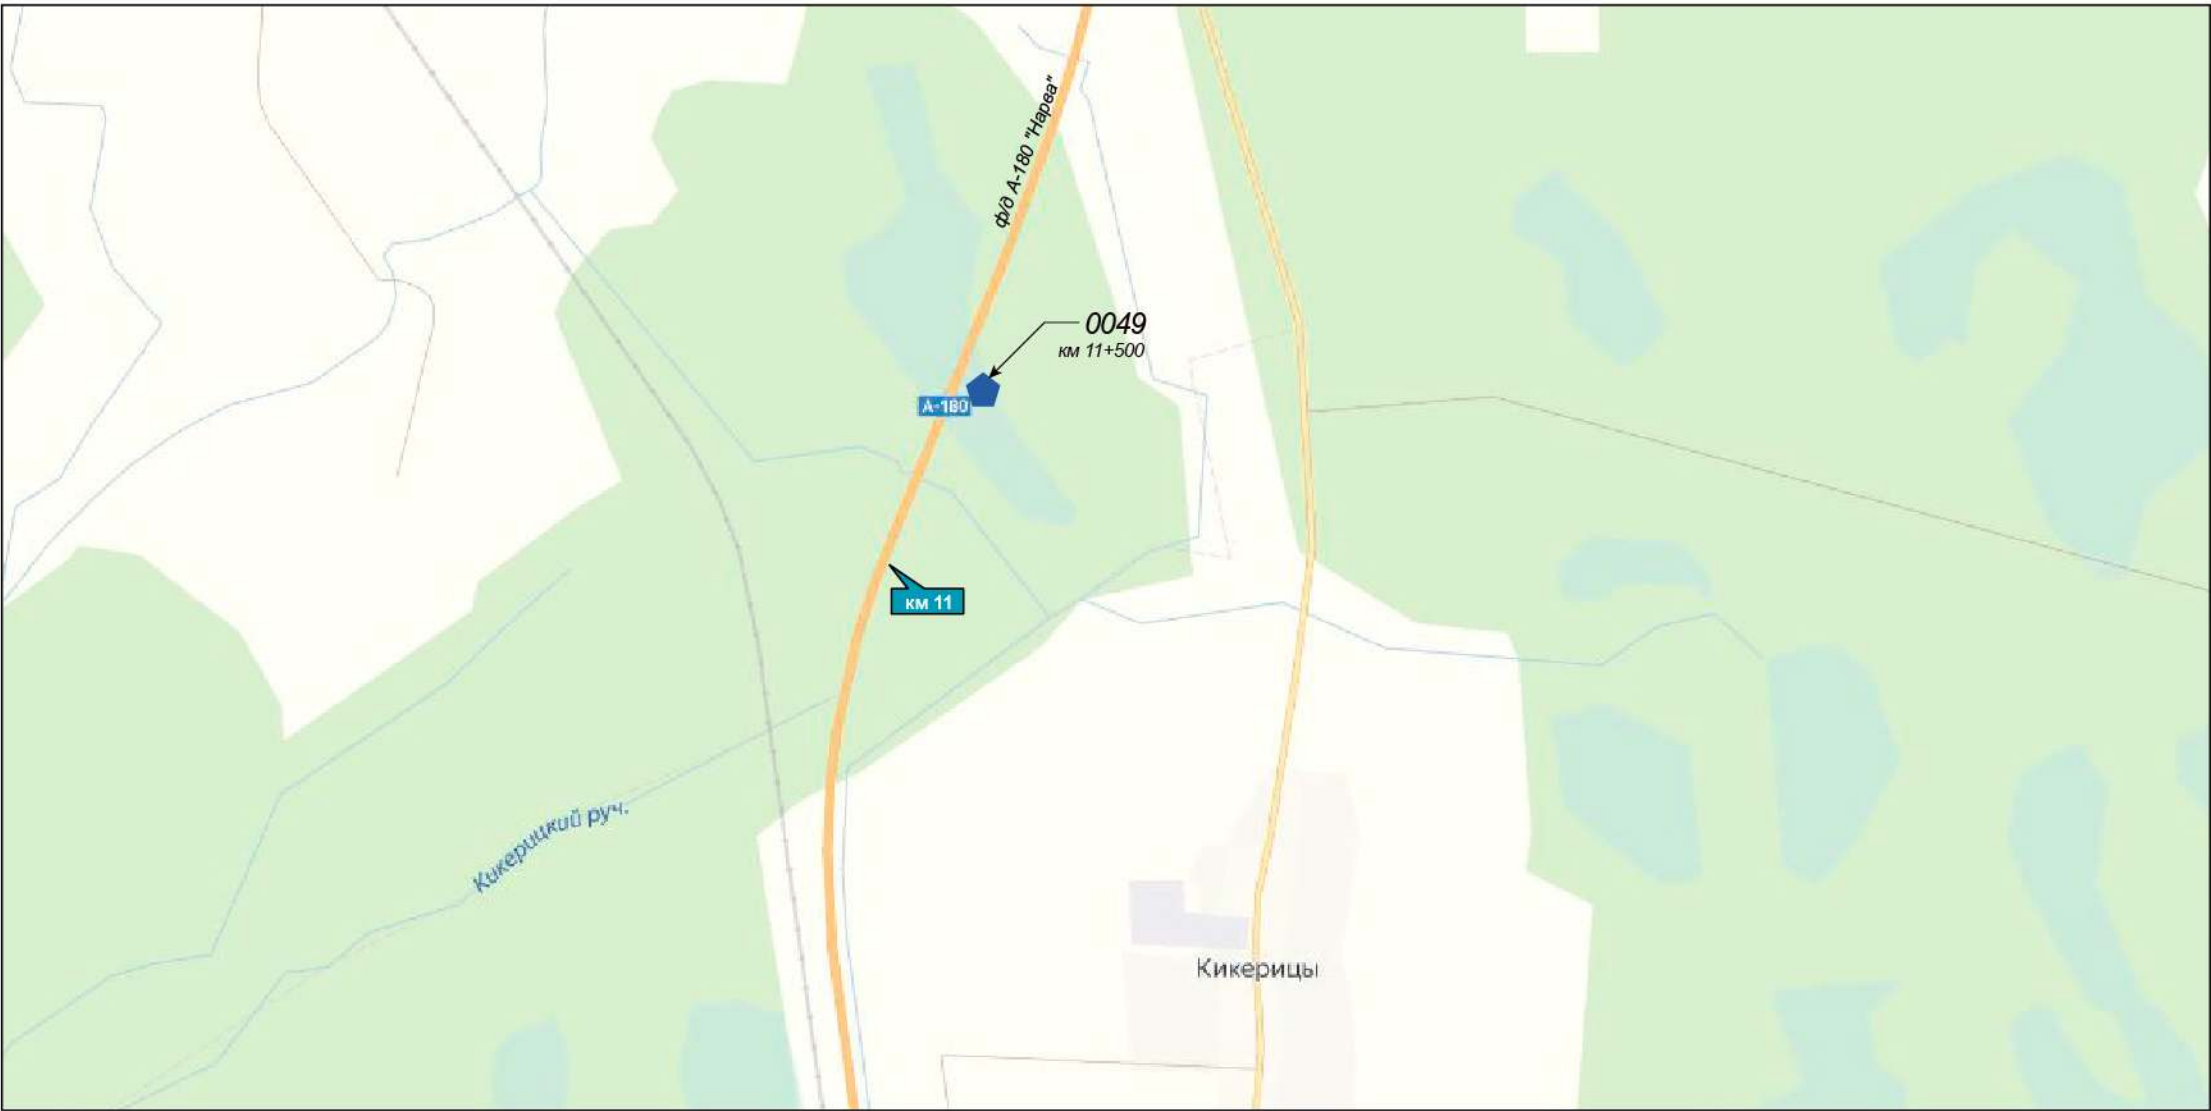


УСЛОВНЫЕ ОБОЗНАЧЕНИЯ:

- ◆ Двусторонний билборд 3x6 м. S= 36 м², (существующий)
- ◆ Двусторонний билборд 3x6 м. S= 36 м², (планируемый)

◆ км 129 Километровый столб

СХЕМА МЕСТ УСТАНОВКИ РЕКЛАМНЫХ КОНСТРУКЦИЙ НА
А/Д А-180 «НАРВА» ПОДЪЕЗД К МОРСКОМУ ТОРГОВОМУ ПОРТУ УСТЬ-ЛУГА

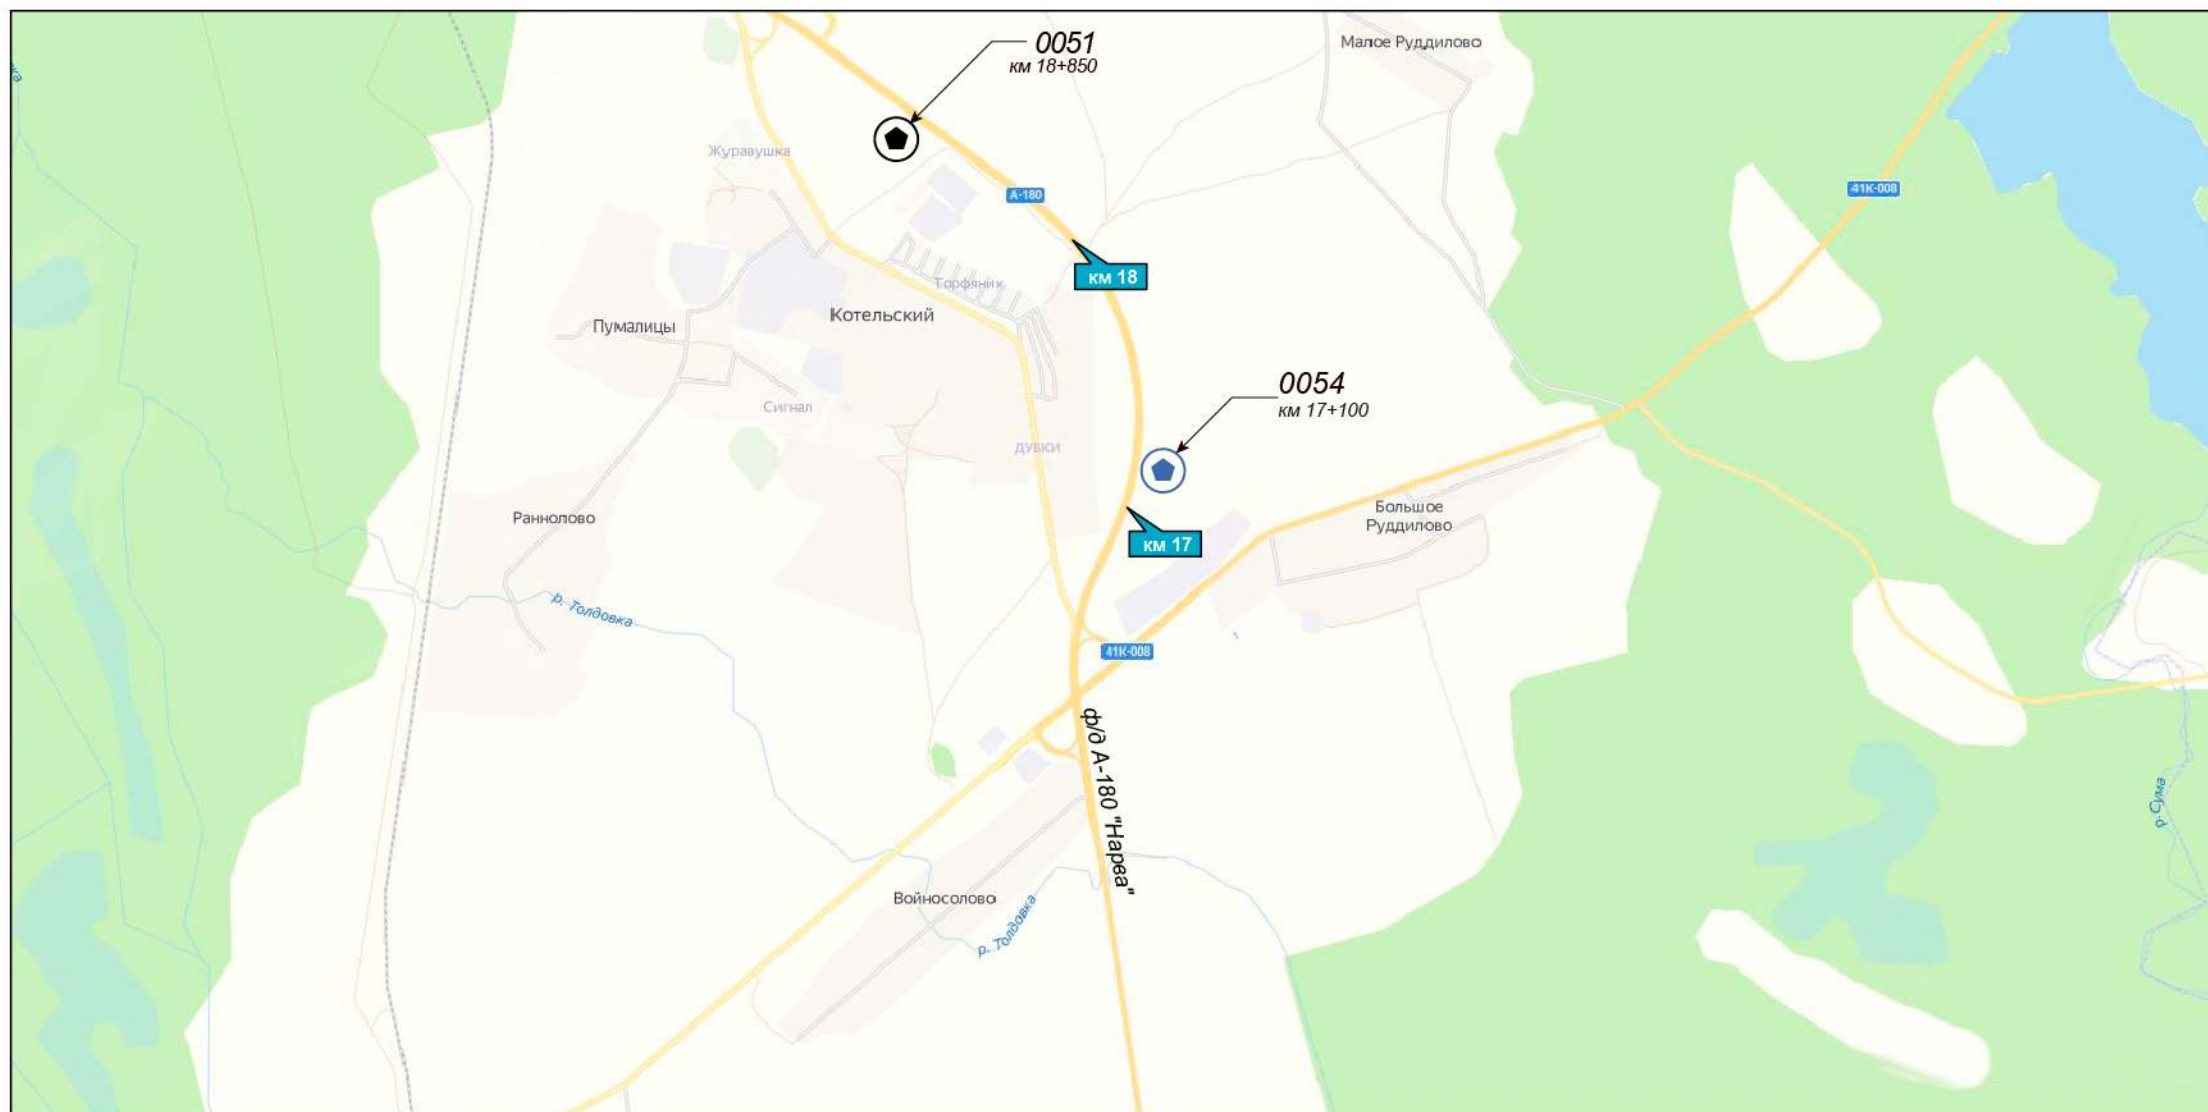

УСЛОВНЫЕ ОБОЗНАЧЕНИЯ:

◆ Двусторонний билборд 3х6 м. S= 36 м², (существующий)

◆ Двусторонний билборд 3х6 м. S= 36 м², (планируемый)



◆ Двусторонний билборд 3х6 м. S= 36 м², установленный на частной территории (планируемый)

◆ км 129 Километровый столб

СХЕМА МЕСТ УСТАНОВКИ РЕКЛАМНЫХ КОНСТРУКЦИЙ НА
 А/Д А-180 «НАРВА» ПОДЪЕЗД К МОРСКОМУ ТОРГОВОМУ ПОРТУ УСТЬ-ЛУГА (ЧЕРЕЗ КЕРСТОВО, КОТЛЫ, КОСКОЛОВО)



УСЛОВНЫЕ ОБОЗНАЧЕНИЯ:

-  Двусторонний билборд 3х6 м. S= 36 м², (существующий)
-  Двусторонний билборд 3х6 м. S= 36 м², (планируемый)

 Километровый столб