ЛЕНГИПРОТРАНС

АКЦИОНЕРНОЕ ОБЩЕСТВО ПО ИЗЫСКАНИЯМ И ПРОЕКТИРОВАНИЮ ОБЪЕКТОВ ТРАНСПОРТНОГО СТРОИТЕЛЬСТВА

Экз. №

КОРРЕКТИРОВКА ДОКУМЕНТАЦИИ ПО ПЛАНИРОВКЕ ТЕРРИТОРИИ ЛИНЕЙНОГО ОБЪЕКТА

«Комплексная реконструкция участка Мга-Гатчина-Веймарн-Ивангород и железнодорожных подходов к портам на южном берегу Финского залива, увеличение пропускной способности участка Мга-Гатчина-Веймарн-Усть-Луга. Строительство парка прибытия и соединительных путей»

Основная часть проекта планировки территории

Раздел 1

Проект планировки территории. Графическая часть

2684131-6899/67-006

Изм.	№ док.	Подп.	Дата

2019

ЛЕНГИПРОТРАНС

АКЦИОНЕРНОЕ ОБЩЕСТВО ПО ИЗЫСКАНИЯМ И ПРОЕКТИРОВАНИЮ ОБЪЕКТОВ ТРАНСПОРТНОГО СТРОИТЕЛЬСТВА

Экз. №

КОРРЕКТИРОВКА ДОКУМЕНТАЦИИ ПО ПЛАНИРОВКЕ ТЕРРИТОРИИ ЛИНЕЙНОГО ОБЪЕКТА

«Комплексная реконструкция участка Мга-Гатчина-Веймарн-Ивангород и железнодорожных подходов к портам на южном берегу Финского залива, увеличение пропускной способности участка Мга-Гатчина-Веймарн-Усть-Луга. Строительство парка прибытия и соединительных путей»

Основная часть проекта планировки территории

Раздел 1

Проект планировки территории. Графическая часть

2684131-6899/67-006

Главный инженер А. Е. Тимошин

Главный инженер проекта Д. Б. Смирнов

Начальник отдела П. В. Петухов

Изм.	№ док.	Подп.	Дата

2019

Согласовано

Взам. инв.№


Подп. и дата

Инв. № подл.

СОСТАВ РАЗДЕЛА

№	Наименование	Масштаб
1	Чертеж красных линий	1/1000
2	Чертеж границ зон планируемого размещения линейных объектов	1/1000

КОРРЕКТИРОВКА ДОКУМЕНТАЦИИ ПО ПЛАНИРОВКЕ ТЕРРИТОРИИ
ПРОЕКТ ПЛАНИРОВКИ ТЕРРИТОРИИ
"Комплексная реконструкция участка Мга-Гатчина-Веймарн-Ивангород и железнодорожных подходов к портам на южном берегу Финского залива, увеличение пропускной способности участка Мга-Гатчина-Веймарн-Усть-Луга. Строительство парка прибытия и соединительных путей"
ЧЕРТЕЖ КРАСНЫХ ЛИНИЙ
Местоположение: Ленинградская область, Кингисеппский район, МО "Котельское сельское поселение"

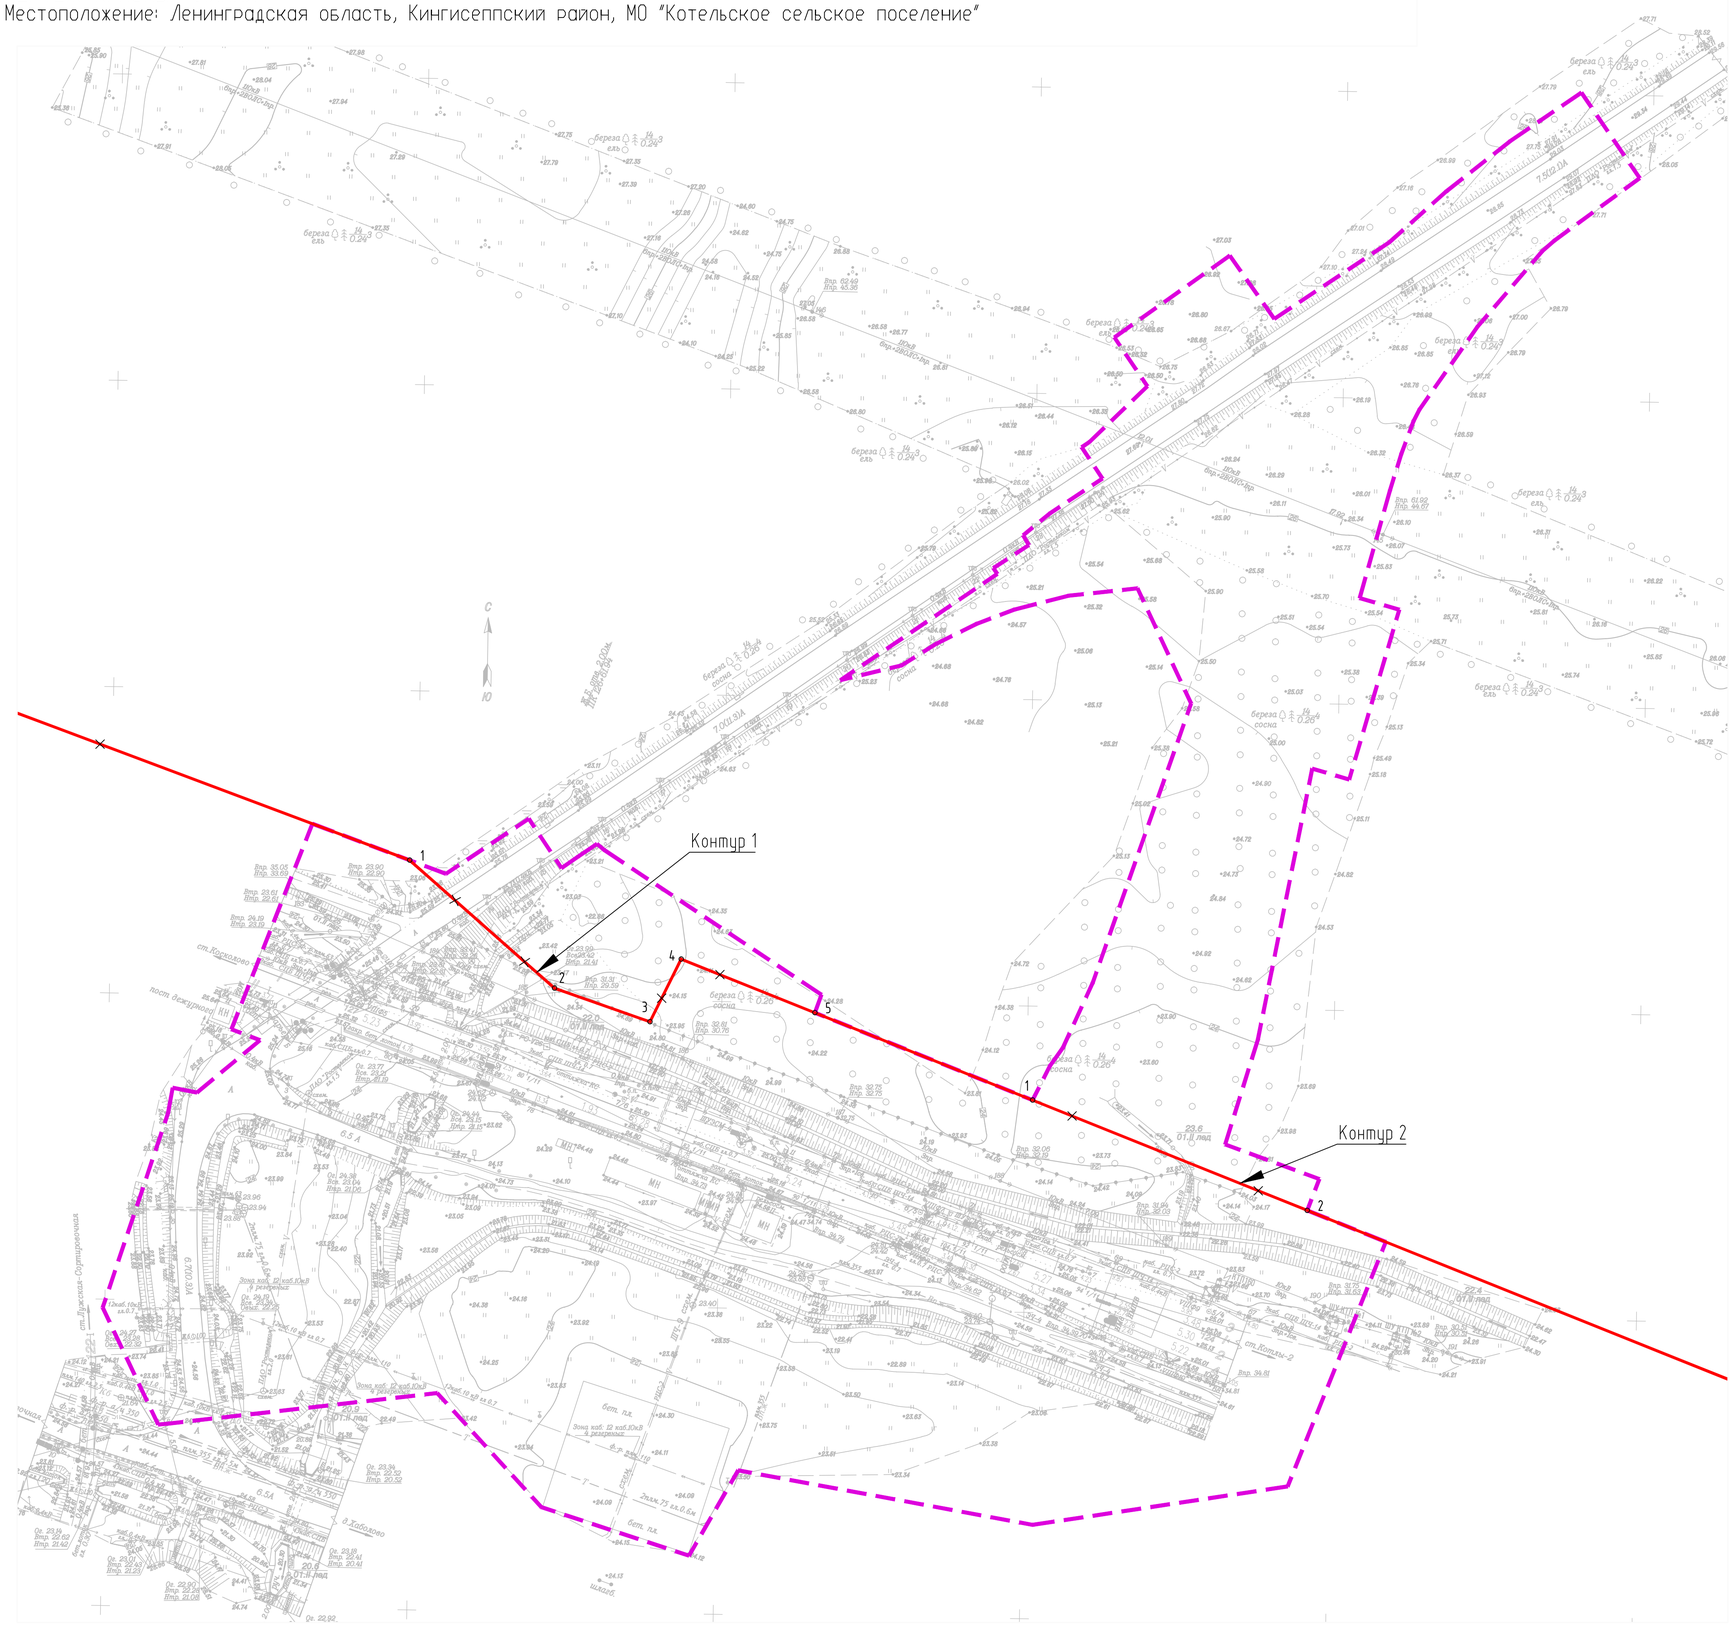

Перечень координат характерных точек отменяемых красных линий

Контур 1		
№ точки	Координаты	
	X	Y
1	401811,48	1284397,36
2	401769,70	1284444,65
3	401758,74	1284475,81
4	401779,22	1284486,01
5	401761,69	1284529,66

Контур 2		
№ точки	Координаты	
	X	Y
1	401733,17	1284600,72
2	401697,17	1284690,40

Условные обозначения:

- границы территории, в отношении которой осуществляется подготовка проекта планировки территории
- существующие красные линии *
- отменяемые красные линии в границах проектирования **
- Контур 1 — обозначение контура отменяемых красных линий
- 5 — номера характерных точек отменяемых красных линий

ПРИМЕЧАНИЯ:
1. Чертеж составлен по материалам изысканий, выполненных ПАО 'Ленгипротранс'
2. Система координат: МСК-47.
3. Система высот - Балтийская 1977 года.
4. Сплошные горизонтали проведены через 0,5 метра, утолщенные через 2 м.
5. Инженерные сети нанесены по данным съемки и материалам эксплуатирующих служб.

* - Существующие красные линии установлены документацией по планировке территории объекта "Комплексная реконструкция участка Мга-Гатчина-Веймарн-Ивангород и железнодорожных подходов к портам на южном берегу Финского залива, увеличение пропускной способности участка Мга-Гатчина-Веймарн-Усть-Луга. Строительство парка прибытия и соединительных путей", утвержденной распоряжением федерального агентства железнодорожного транспорта (Росжелдор)

** - Красные линии не устанавливаются, в соответствии с п.11 ст.1 ГрКРФ (в ред. от 02.08.2019), красные линии - линии, которые обозначают границы территорий общего пользования. В связи с тем, что проектируемый объект (объект транспортной инфраструктуры) не относится к территории общего пользования (п.12 ст.1 ГрК РФ), установление красных линий проектом планировки территории не предусмотрено.

Согласовано

Взам. инв. №

Подп. и дата

Инв. № подл.

Изм.	Кол.уч.	Лист	N док.	Подп.	Дата
Разраб.		Авгимов С.В.			12.2019
Проверил		Шатаева Т.А.			12.2019
Глав. спец.		Дроздз И.В.			12.2019
Нач. отд.		Петухов П.В.			12.2019
ГИП		Замиралв А.А.			12.2019

2684131-6899/67-006

"Комплексная реконструкция участка Мга-Гатчина-Веймарн-Ивангород и железнодорожных подходов к портам на южном берегу Финского залива, увеличение пропускной способности участка Мга-Гатчина-Веймарн-Усть-Луга. Строительство парка прибытия и соединительных путей"

Корректировка документации по планировке территории.
Проект планировки территории (основная часть)

Стадия	Лист	Листов
ППТ		1

Чертеж красных линий,
М 1:1000

ЛЕНГИПРОТРАНС


Копировал

Формат А1

КОРРЕКТИРОВКА ДОКУМЕНТАЦИИ ПО ПЛАНИРОВКЕ ТЕРРИТОРИИ
ПРОЕКТ ПЛАНИРОВКИ ТЕРРИТОРИИ
"Комплексная реконструкция участка Мга-Гатчина-Веймарн-Ивангород и железнодорожных подходов к портам на южном берегу Финского залива, увеличение пропускной способности участка Мга-Гатчина-Веймарн-Усть-Луга. Строительство парка прибытия и соединительных путей"

ЧЕРТЕЖ ГРАНИЦ ЗОН ПЛАНИРУЕМОГО РАЗМЕЩЕНИЯ ЛИНЕЙНЫХ ОБЪЕКТОВ

Местоположение: Ленинградская область, Кингисеппский район, МО "Котельское сельское поселение"

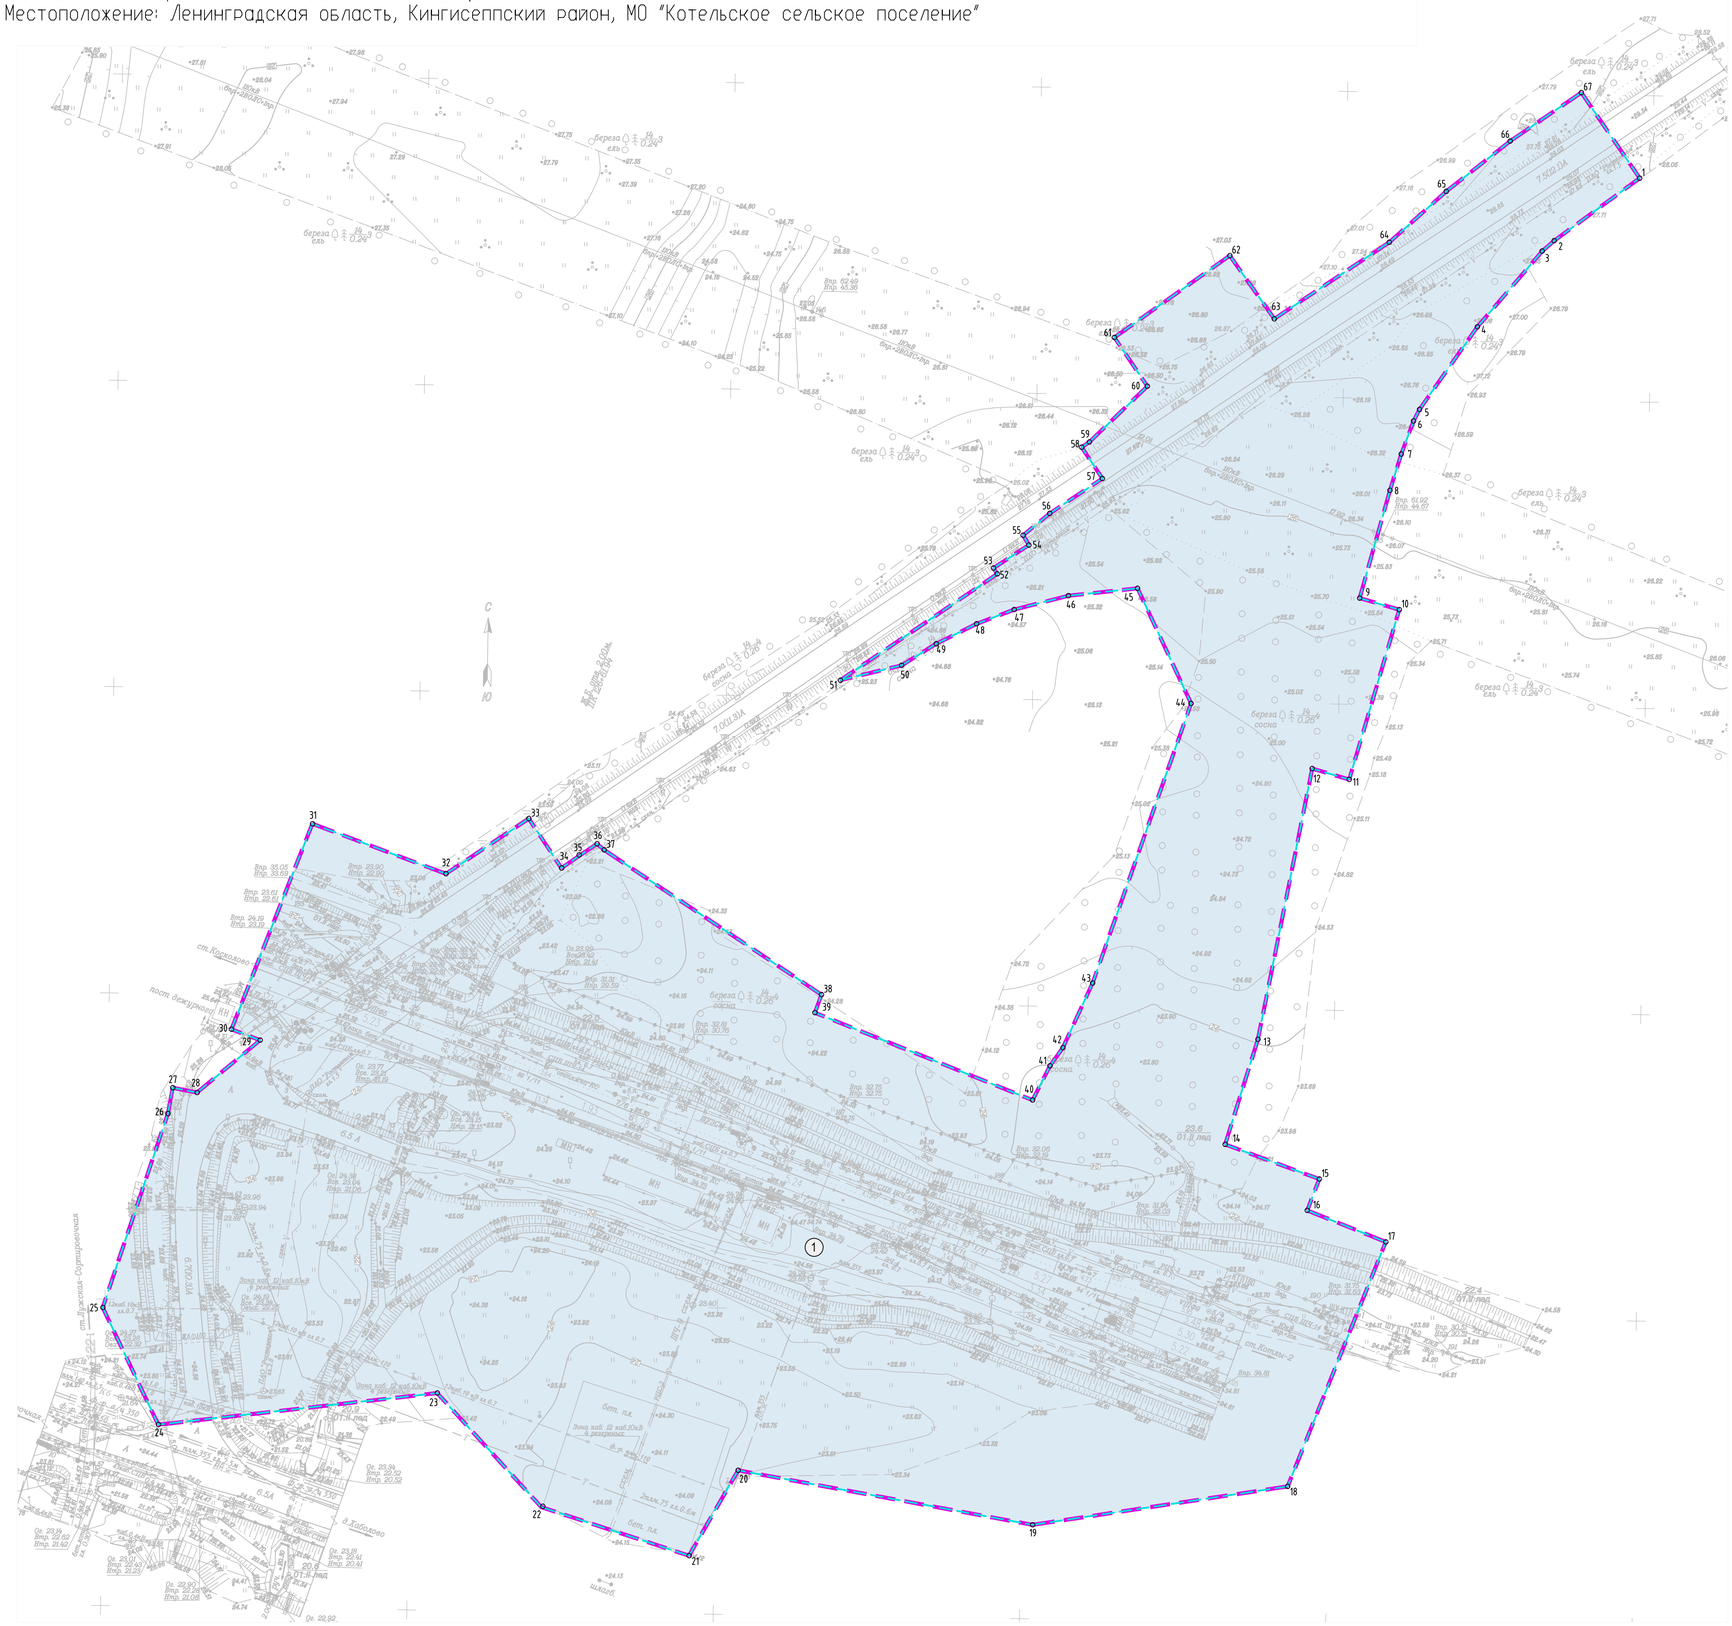

Условные обозначения:

Границы зон планируемого размещения линейных объектов:

- границы территории, в отношении которой осуществляется подготовка проекта планировки территории
- границы зон планируемого размещения линейных объектов
- (1) – номер зоны планируемого размещения линейного объекта
- о 4 – номера характерных точек границ зон планируемого размещения линейных объектов, в том числе точек начала и окончания, точек изменения описания таких зон.

ПРИМЕЧАНИЯ:

1. Чертеж составлен по материалам изысканий, выполненных ПАО 'Ленгипротранс'
2. Система координат: МСК-47.
3. Система высот - Балтийская 1977 года.
4. Сплошные горизонтали проведены через 0,5 метра, утолщенные через 2 м.
5. Инженерные сети нанесены по данным съемки и материалам эксплуатирующих служб.
6. Чертеж границ зон планируемого размещения линейных объектов, подлежащих переносу (переустройству) из зон планируемого размещения линейных объектов не разрабатывался в связи с отсутствием таких объектов.
7. Границы зон с особыми условиями использования территорий, подлежащие установлению в связи с размещением линейных объектов, отсутствуют.

						2684131-6899/67-006
						"Комплексная реконструкция участка Мга-Гатчина-Веймарн-Ивангород и железнодорожных подходов к портам на южном берегу Финского залива, увеличение пропускной способности участка Мга-Гатчина-Веймарн-Усть-Луга. Строительство парка прибытия и соединительных путей"
Изм.	Кол.уч.	Лист	N док.	Подп.	Дата	
Разраб.		Авгунов С.В.			12.2019	Корректировка документации по планировке территории. Проект планировки территории (основная часть)
Проверил		Шатаева Т.А.			12.2019	
Глав. спец.		Дроздз И.В.			12.2019	
Нач. отд.		Петухов П.В.			12.2019	Чертеж границ зон планируемого размещения линейных объектов, М 1:1000
ГИП		Замиралв А.А.			12.2019	

Стадия	Лист	Листов
ППТ		1

ЛЕНГИПРОТРАНС

Копировал

Формат А1

Согласовано

Взам. инв. N°

Подп. и дата

Инв. N° подл.