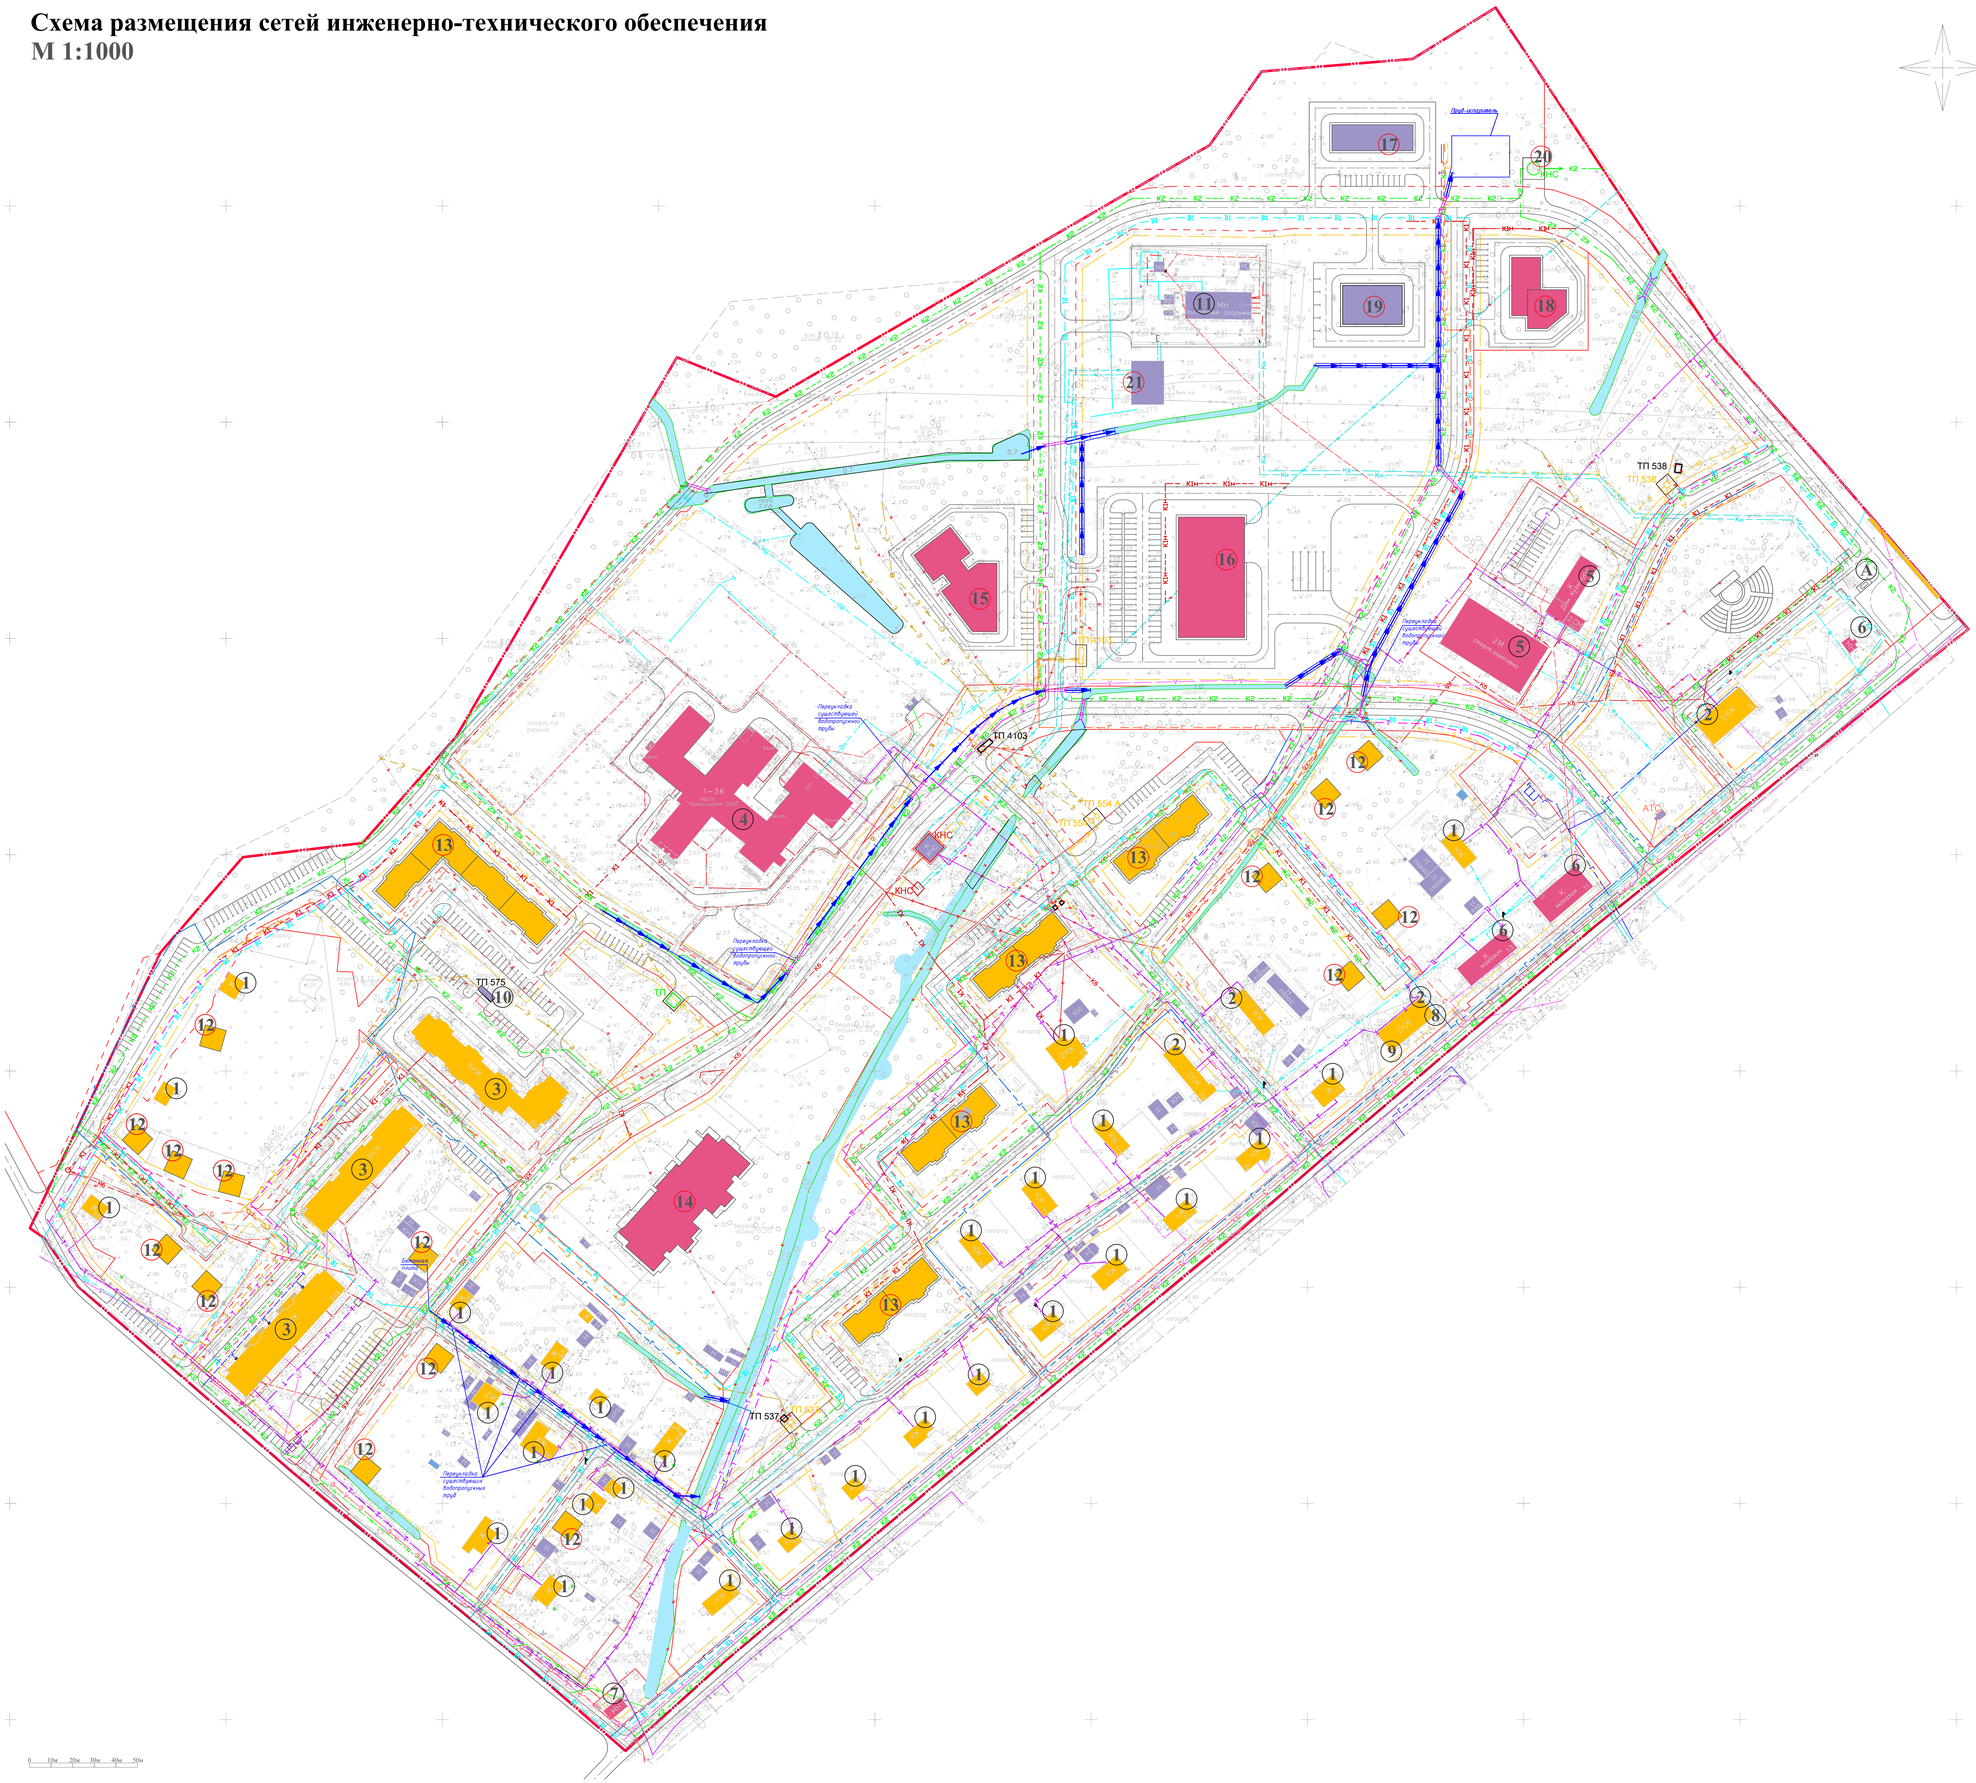
Схема размещения сетей инженерно-технического обеспечения
М 1:1000


ТП 538
ТП 4103
ТП 554
ТП 555
ТП 575
ТП
ТП 537
ТП 553
КНС
АТС
Пруд-испаритель
Перекладка существующего водопропускного трубы
Перекладка существующего водопропускного трубы
Перекладка существующего водопропускного трубы