

Поперечные профили 1-1, 2-2, 3-3, 4-4, 5-5. М 1:200


Проезд
Поперечный профиль 4-4 М 1:200

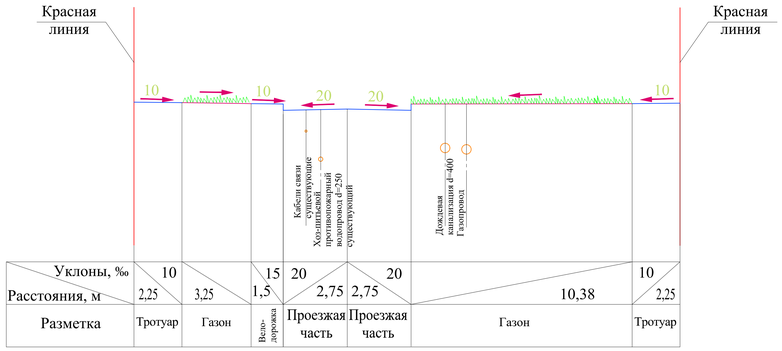


Главная улица
Поперечный профиль 1-1 М 1:200

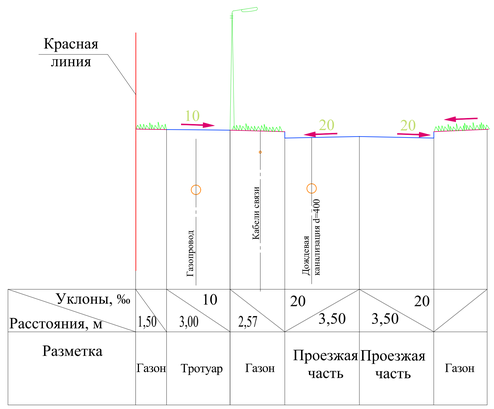


Улица в жилой застройке (второстепенная)
переулок
Поперечный профиль 2-2 М 1:200

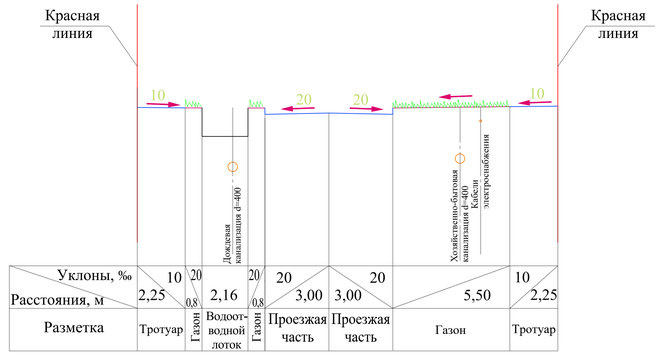

Проезд
Поперечный профиль 3-3 М 1:200

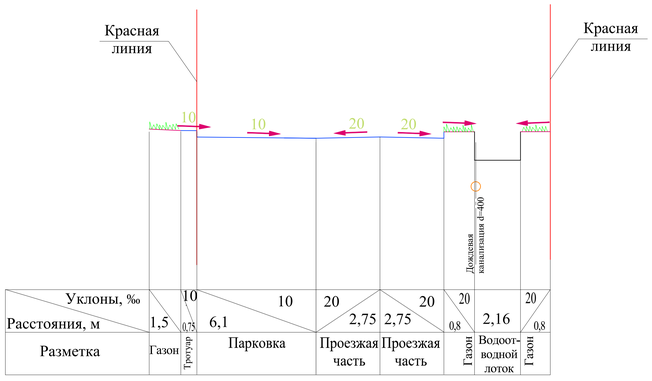

Проезд
Поперечный профиль 5-5 М 1:200

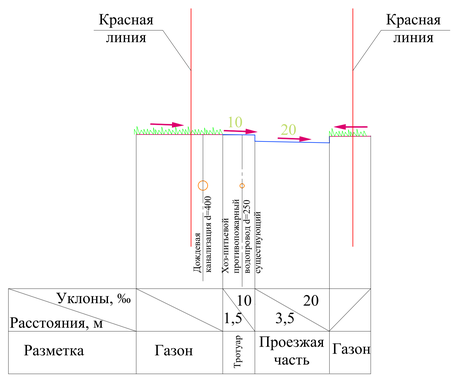

Изм.		Лист	№ Док.		Дата	Проект планировки территории части квартала Лепрыба в пос. Усть-Луга муниципального образования Усть-Лужское сельское поселения Кингисеппского муниципального района Ленинградской области	Стадия	Лист	Листов
							ПП	8	12
Ген.директор		Митягин С.Д.			2017 г.				
Рук. проекта		Евплова И.Б.							
Разработчик		Федорова Т.А.				Поперечные профили 1-1, 2-2, 3-3, 4-4, 5-5. М 1:200	ООО "НИИП градостроительства"		