



ИЗМЕНЕНИЯ В ПРАВИЛА ЗЕМЛЕПОЛЬЗОВАНИЯ И ЗАСТРОЙКИ МУНИЦИПАЛЬНОГО ОБРАЗОВАНИЯ
"КИНГИСЕППСКОЕ ГОРОДСКОЕ ПОСЕЛЕНИЕ" МУНИЦИПАЛЬНОГО ОБРАЗОВАНИЯ "КИНГИСЕППСКИЙ
МУНИЦИПАЛЬНЫЙ РАЙОН" ЛЕНИНГРАДСКОЙ ОБЛАСТИ

КАРТА ГРАДОСТРОИТЕЛЬНОГО ЗОНИРОВАНИЯ

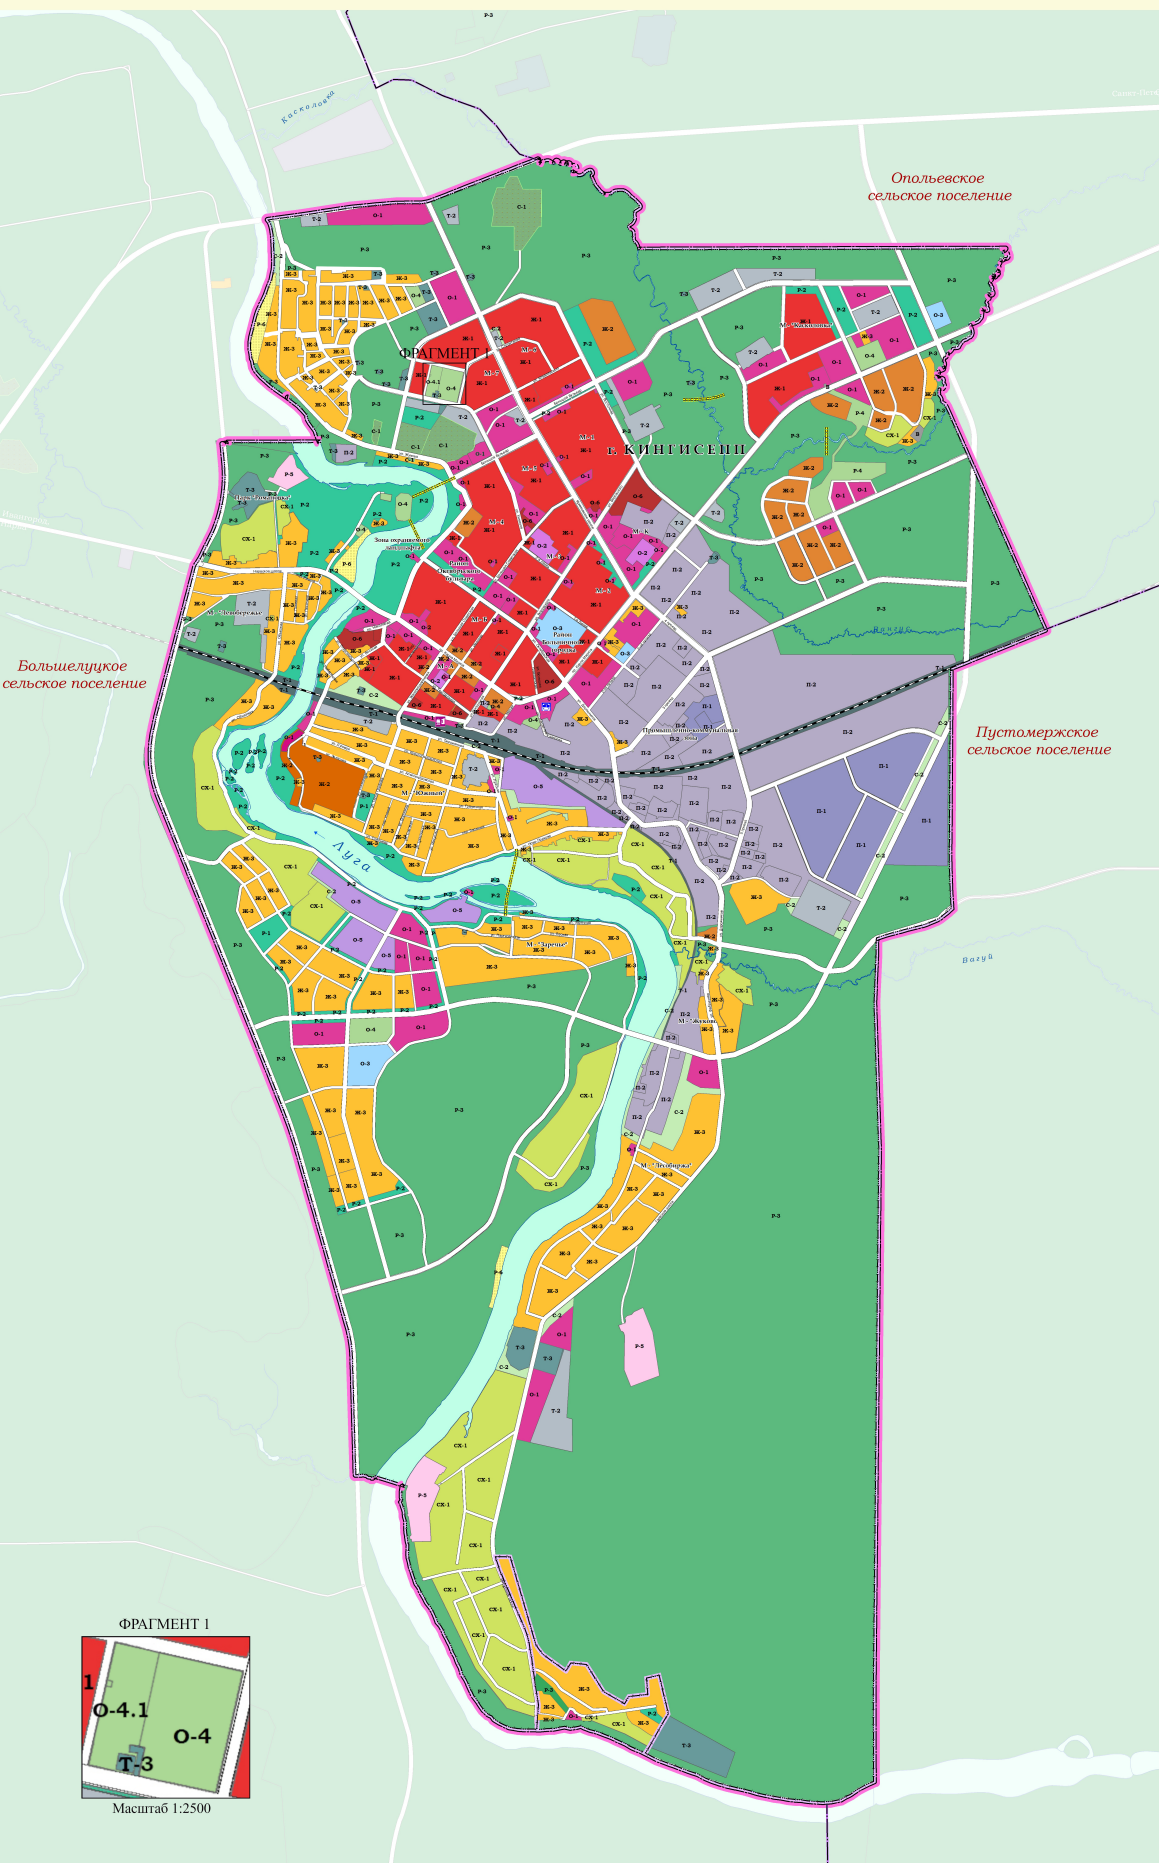

- ГРАНИЦЫ**
- Муниципального образования Кингисеппское городское поселение
 - Населенных пунктов
 - Смежных муниципальных образований
 - Территориальных зон
- г. КИНГИСЕПП** Административный центр Кингисеппского городского поселения
д. Порхово Деревня Порхово - сельский населенный пункт в составе муниципального образования Кингисеппское городское поселение
М 2 Микрорайоны г. Кингисеппа
- ТЕРРИТОРИАЛЬНОЕ ЗОНИРОВАНИЕ**
- ЖИЛЫЕ ЗОНЫ**
- Ж-1 Зона застройки многоквартирными и среднеэтажными жилыми домами
 - Ж-2 Зона застройки малоэтажными жилыми домами
 - Ж-3 Зона застройки индивидуальными жилыми домами
- ОБЩЕСТВЕННО-ДЕЛОВЫЕ ЗОНЫ**
- О-1 Зона делового, общественного и коммерческого назначения
 - О-2 Зона объектов высшего и среднего профессионального образования
 - О-3 Зона учреждений здравоохранения и социальной защиты
 - О-4 Зона спортивных комплексов и сооружений
 - О-4.1 Зона спортивных комплексов и сооружений 7 микрорайона
 - О-5 Зона обслуживания объектов, необходимых для осуществления производственной и предпринимательской деятельности
 - О-6 Зона общественно-жилого назначения
- ЗОНЫ РЕКРЕАЦИОННОГО НАЗНАЧЕНИЯ**
- Р-1 Зона парков с возможностью размещения объектов капитального строительства
 - Р-2 Зона городских парков, скверов, бульваров
 - Р-3 Зона городских лесов
 - Р-4 Зона плоскостных спортивных сооружений
 - Р-5 Зона объектов санаторно-курортного назначения
 - Р-6 Зона пляжей, прибрежного отдыха
- ПРОИЗВОДСТВЕННЫЕ ЗОНЫ, ЗОНЫ ИНЖЕНЕРНОЙ И ТРАНСПОРТНОЙ ИНФРАСТРУКТУРЫ**
- П-1 Зона производственных и коммунально-складских объектов II-III классов опасности
 - П-2 Зона производственных и коммунально-складских объектов IV-V классов опасности
 - Т-1 Зона железнодорожного транспорта
 - Т-2 Зона прочих объектов транспортной инфраструктуры
 - Т-3 Зона объектов инженерной инфраструктуры
- ЗОНЫ СЕЛЬСКОХОЗЯЙСТВЕННОГО ИСПОЛЬЗОВАНИЯ**
- СХ-1 Зона для ведения садового хозяйства
- ЗОНЫ СПЕЦИАЛЬНОГО НАЗНАЧЕНИЯ**
- С-1 Зона кладбищ
 - С-2 Зона озеленения специального назначения
 - В - Зона военных объектов и прочих режимных территорий
- Водные объекты**
- Водоёмы
 - Водотоки
- Основные объекты транспортной инфраструктуры**
- Железнодорожные пути
 - Железнодорожный вокзал
 - Автовокзал
 - Пешеходные мосты
 - Улично-дорожная сеть

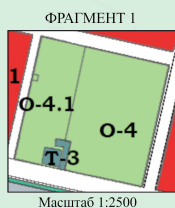

М А С Ш Т А Б 1 : 10 000

0 250 500 1 000 1 500 2 000