


Схема расположения границ публичного сервитута

Площадь объекта Зона с ОУ 1 3956м^2

Обозначение характерных точек границы	Координаты, м	
	X	Y
1	2	3
1	385236,09	1257000,91
2	385240,99	1257009,63
3	385070,20	1257105,64
4	385070,41	1257103,22
5	385001,70	1257141,85
6	384968,30	1257203,53
7	384974,27	1257219,43
8	384970,37	1257223,27
9	384962,57	1257230,94
10	384957,85	1257218,37
11	384954,89	1257220,68
12	384949,35	1257213,59
13	384948,04	1257211,92
14	384955,55	1257206,05
15	384959,99	1257202,08
16	384958,17	1257201,25
17	384952,02	1257197,90
18	384956,81	1257189,12
19	384962,95	1257192,46
20	384994,85	1257134,23
21	385071,80	1257090,97
22	385071,64	1257091,62
23	385071,39	1257092,91
24	385071,31	1257093,54
1	385236,09	1257000,91

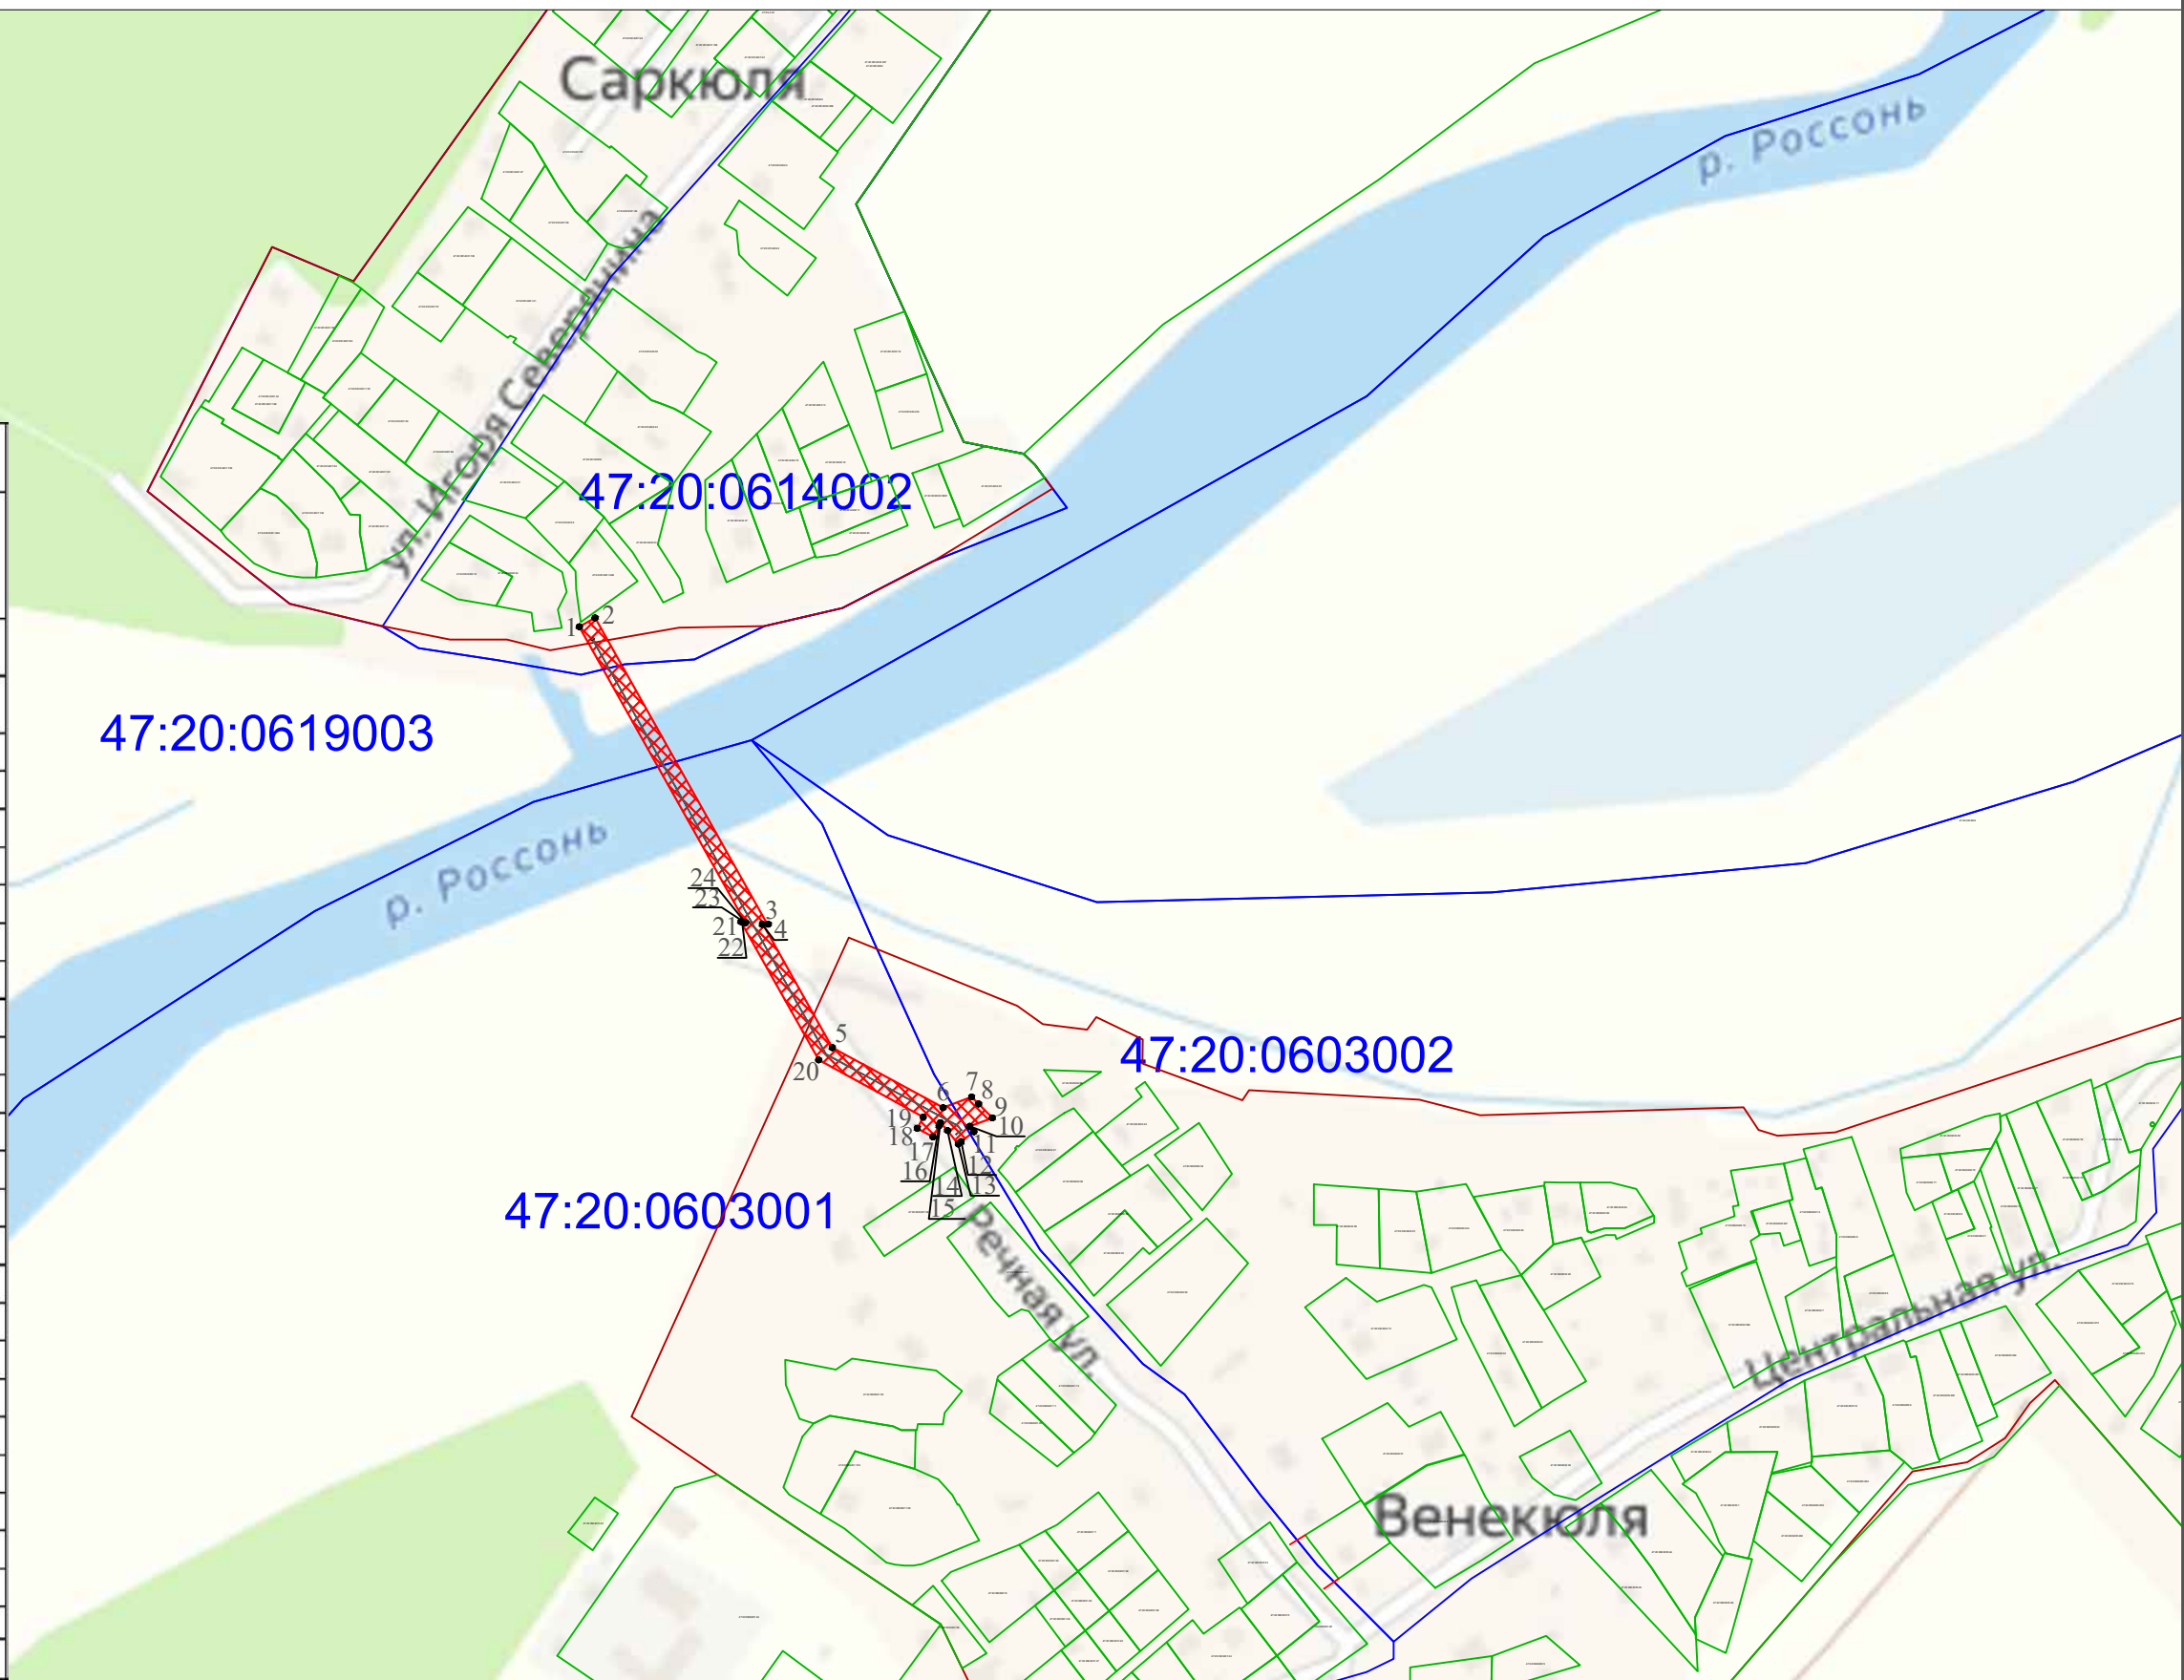

Условные обозначения:

- проектные границы публичного сервитута
- границы кадастровых кварталов
- обозначение кадастрового квартала
- границы субъекта, МО, населенного пункта
- ось проектируемого газопровода
- 1 - характеристическая точка границы, сведения о которой позволяют однозначно определить её на местности