


Схема границ земельных участков

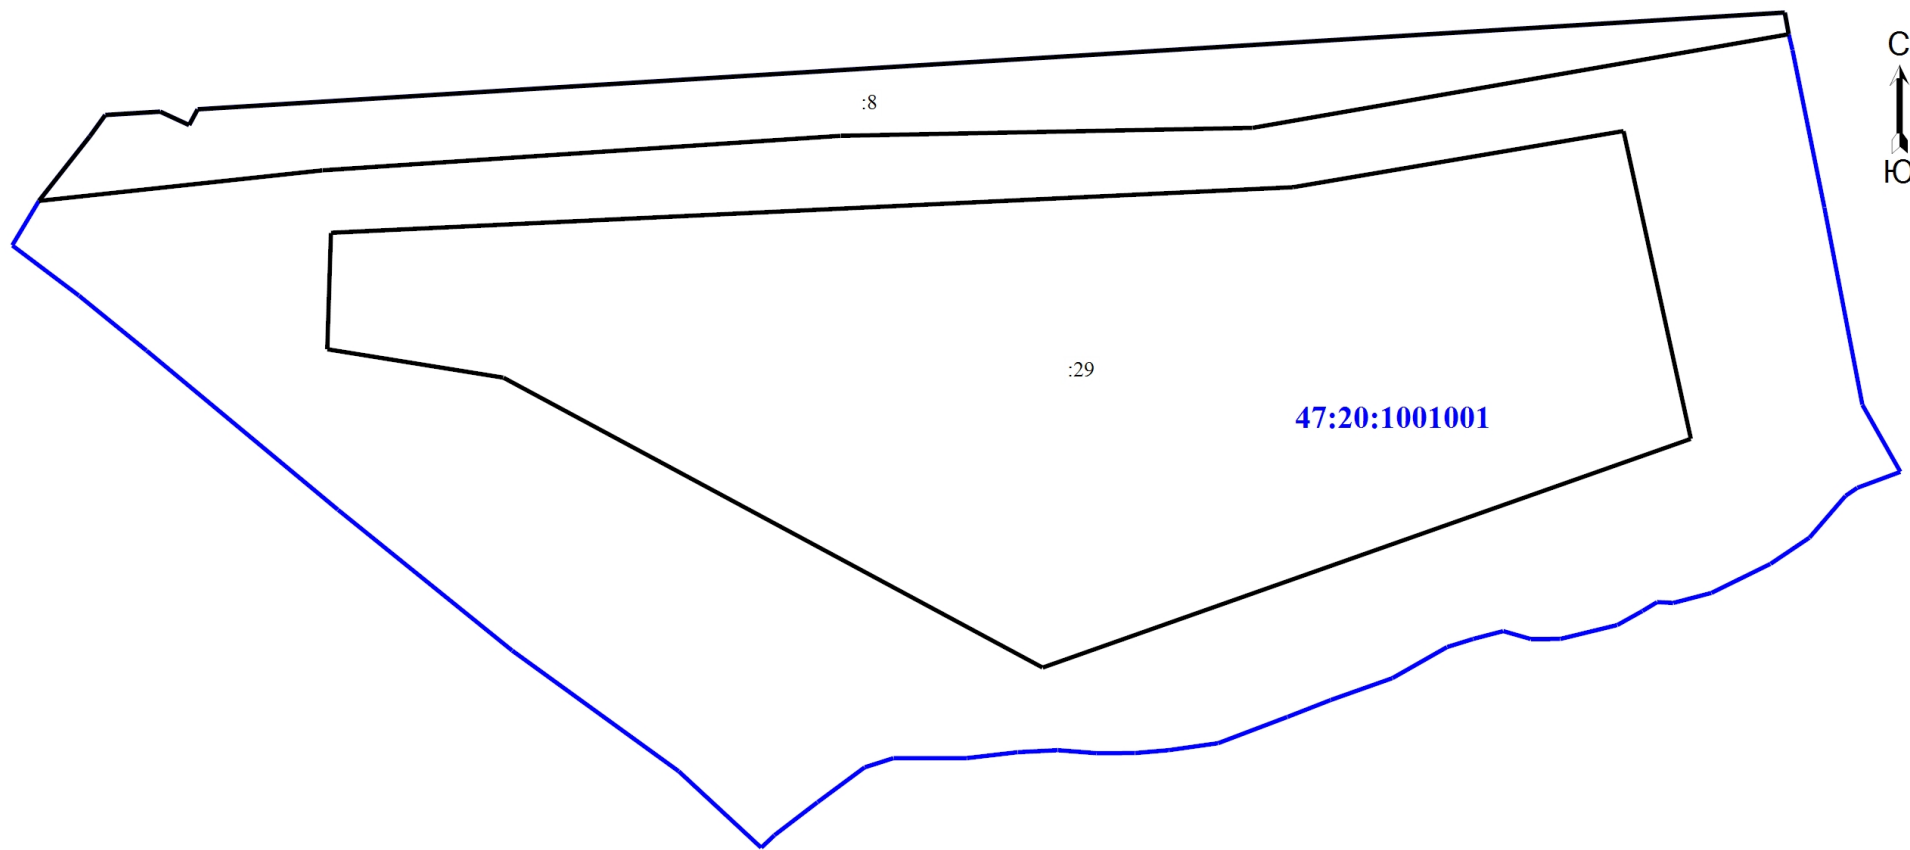

Масштаб 1:4000

Условные обозначения

- :8 - Кадастровый номер земельного участка, сведения о котором содержатся в ЕГРН
- Граница земельного участка, сведения о которой содержатся в ЕГРН
- Граница здания, сведения о котором содержатся в ЕГРН
- Граница кадастрового квартала
- 47:20:1001001** - Номер кадастрового квартала