


Схема границ земельных участков

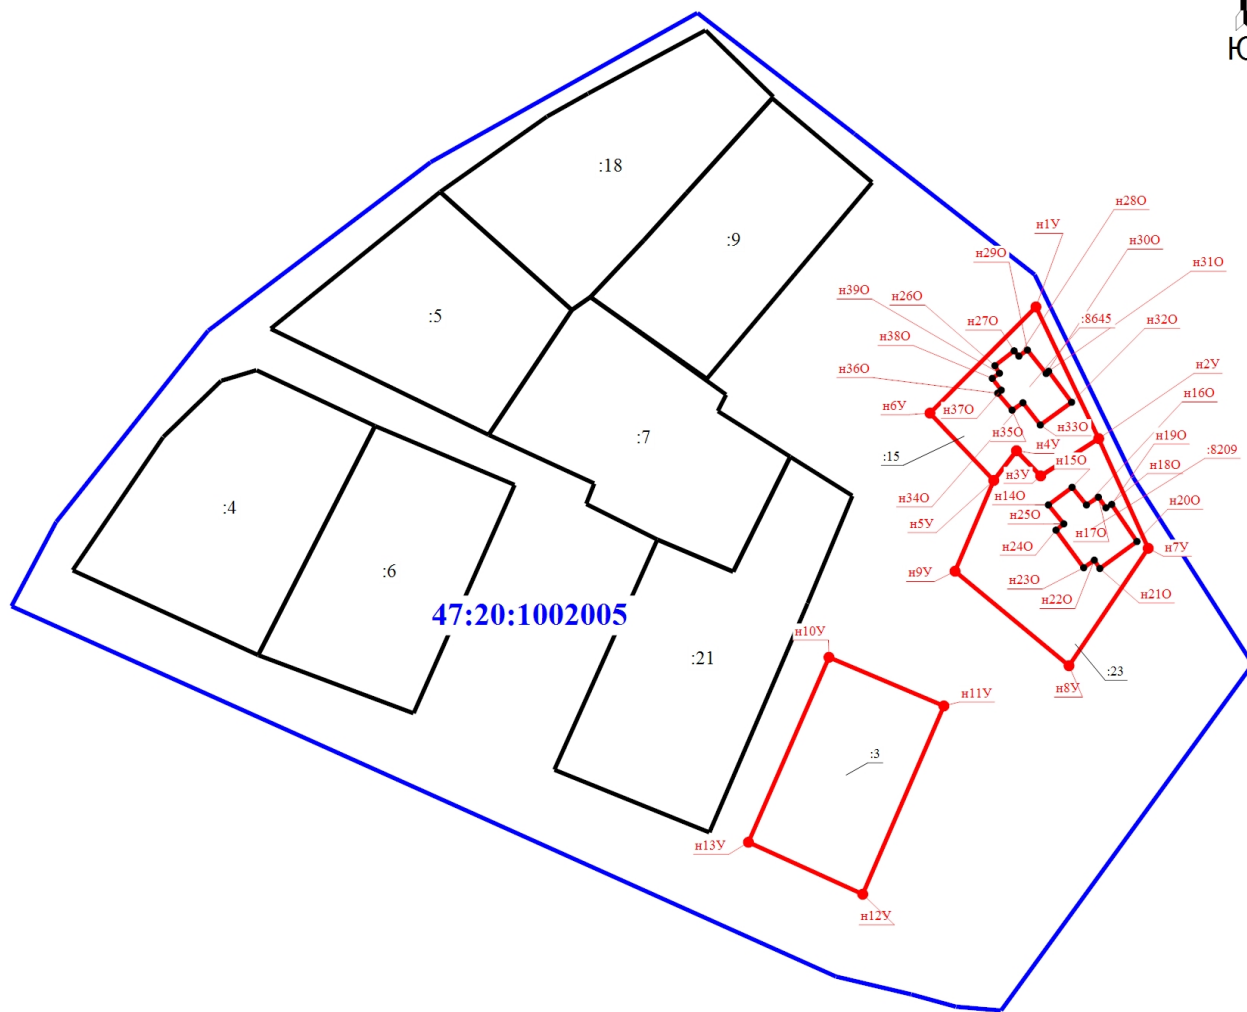

Масштаб 1:1500

Условные обозначения

- | | | | |
|----------------------|---|--------------|--|
| | - Часть границы, местоположение которой определено при выполнении кадастровых работ | | - Характерная точка границы, сведения о которой позволяют однозначно определить ее положение на местности |
| n1Y | - Обозначение новой характерной точки | :4 | - Кадастровый номер земельного участка |
| :15 | - Уточняемый земельный участок | :8209 | - Уточняемое здание |
| | - Граница земельного участка | | - Граница здания |
| | - Граница кадастрового квартала | | - Характерная точка границы земельного участка, сведения о которой отсутствуют в ЕГРН, местоположение которой определено при кадастровых работах (новая характерная точка) |
| 47:20:1002005 | - Номер кадастрового квартала | | - Граница уточняемого земельного участка |