


Схема границ земельных участков

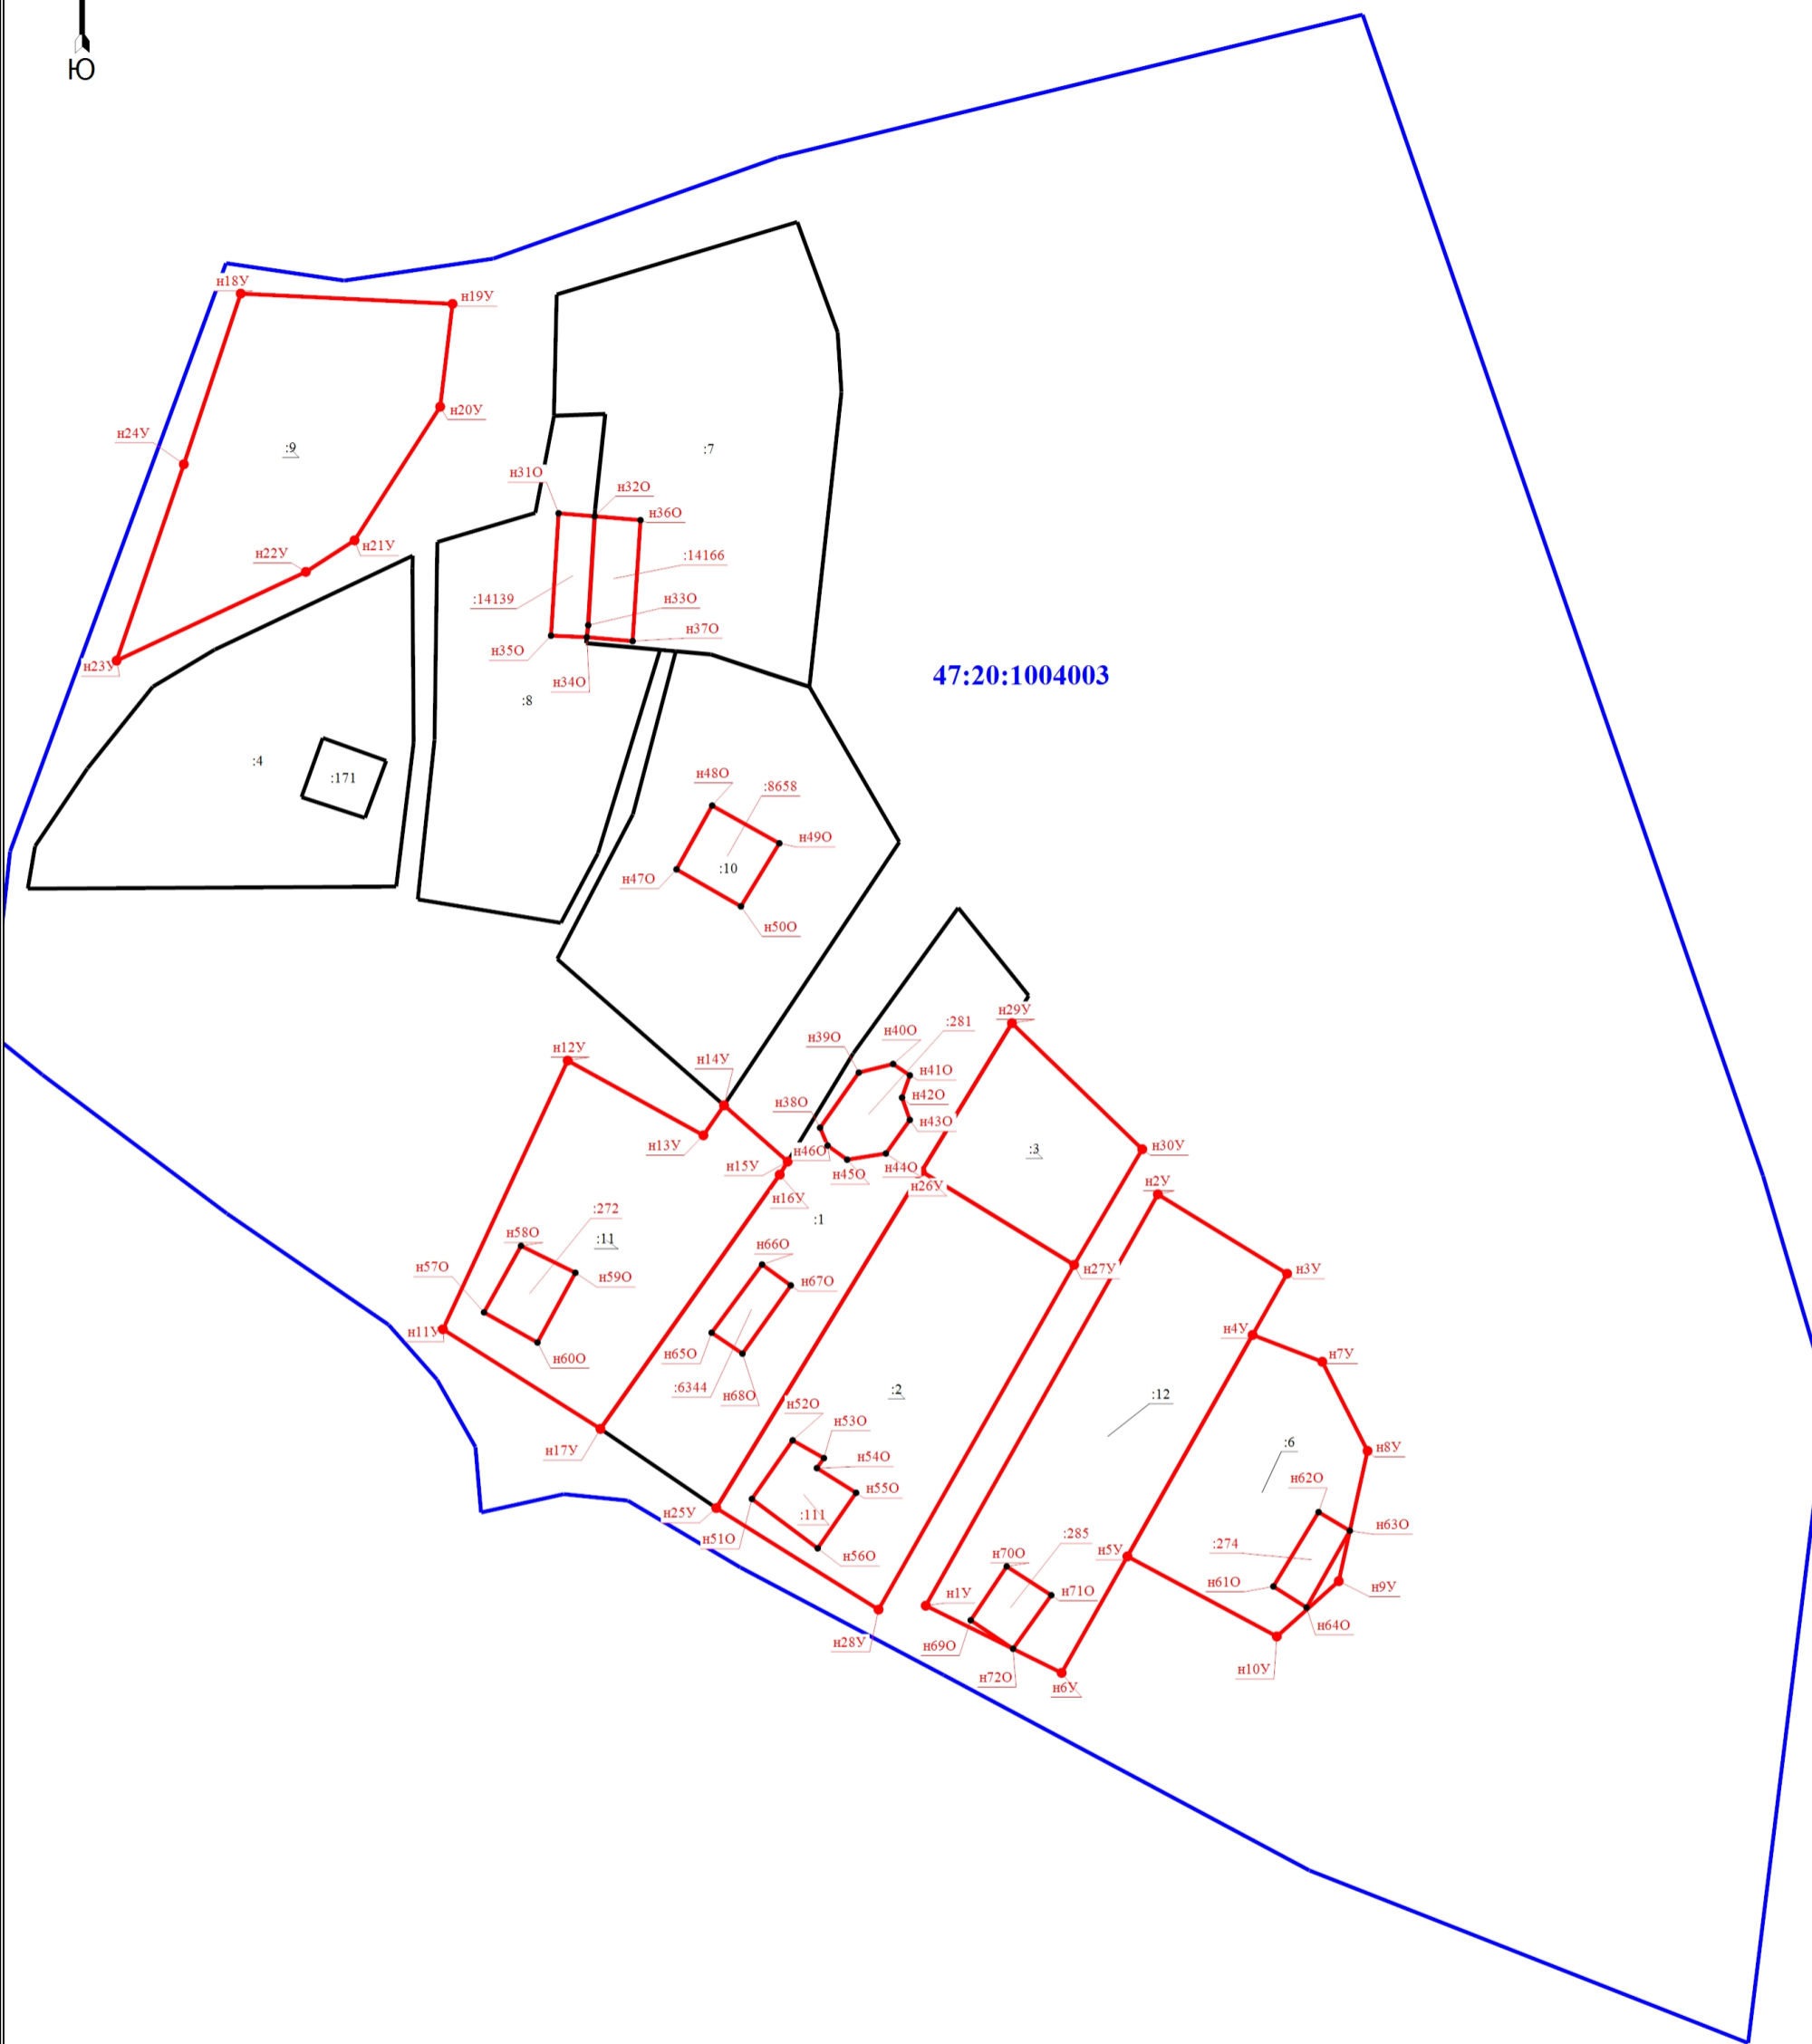

47:20:1004003

Масштаб 1:1000

Условные обозначения

- | | | | |
|-----------|---|---------------|--|
| • | - Характерная точка границы, сведения о которой позволяют однозначно определить ее положение на местности | n1У | - Обозначение новой характерной точки |
| :1 | - Кадастровый номер земельного участка | :12 | - Уточняемый земельный участок |
| :171 | - Кадастровый номер здания | :14139 | - Уточняемое здание |
| — (black) | - Граница земельного участка | — (black) | - Граница здания |
| — (blue) | - Граница кадастрового квартала | • | - Характерная точка границы земельного участка, сведения о которой отсутствуют в ЕГРН, местоположение которой определено при кадастровых работах (новая характерная точка) |
| — (red) | - Граница уточняемого земельного участка | 47:20:1004003 | - Номер кадастрового квартала |