


Схема границ земельных участков

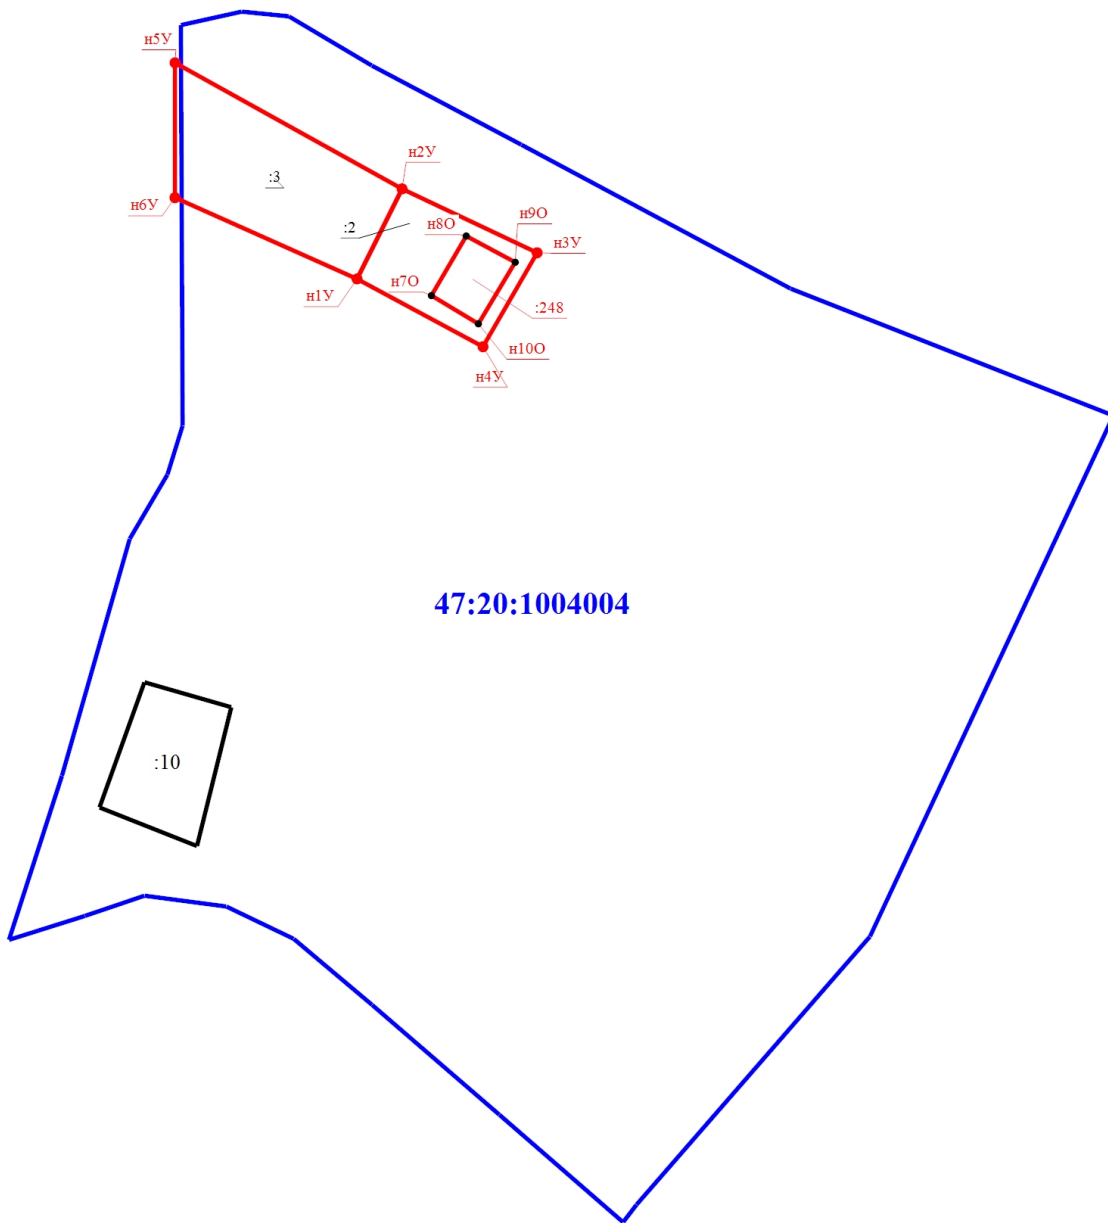

47:20:1004004

:10

Масштаб 1:1500

Условные обозначения

- | | |
|---|---|
| <ul style="list-style-type: none"> - Характерная точка границы, сведения о которой позволяют однозначно определить ее положение на местности :10 - Кадастровый номер земельного участка :248 - Уточняемое здание - Граница здания - Характерная точка границы земельного участка, сведения о которой отсутствуют в ЕГРН, местоположение которой определено при кадастровых работах (новая характерная точка) 47:20:1004004 - Номер кадастрового квартала | <ul style="list-style-type: none"> н1У - Обозначение новой характерной точки :2 - Уточняемый земельный участок - Граница земельного участка - Граница кадастрового квартала - Граница уточняемого земельного участка |
|---|---|