


Схема границ земельных участков

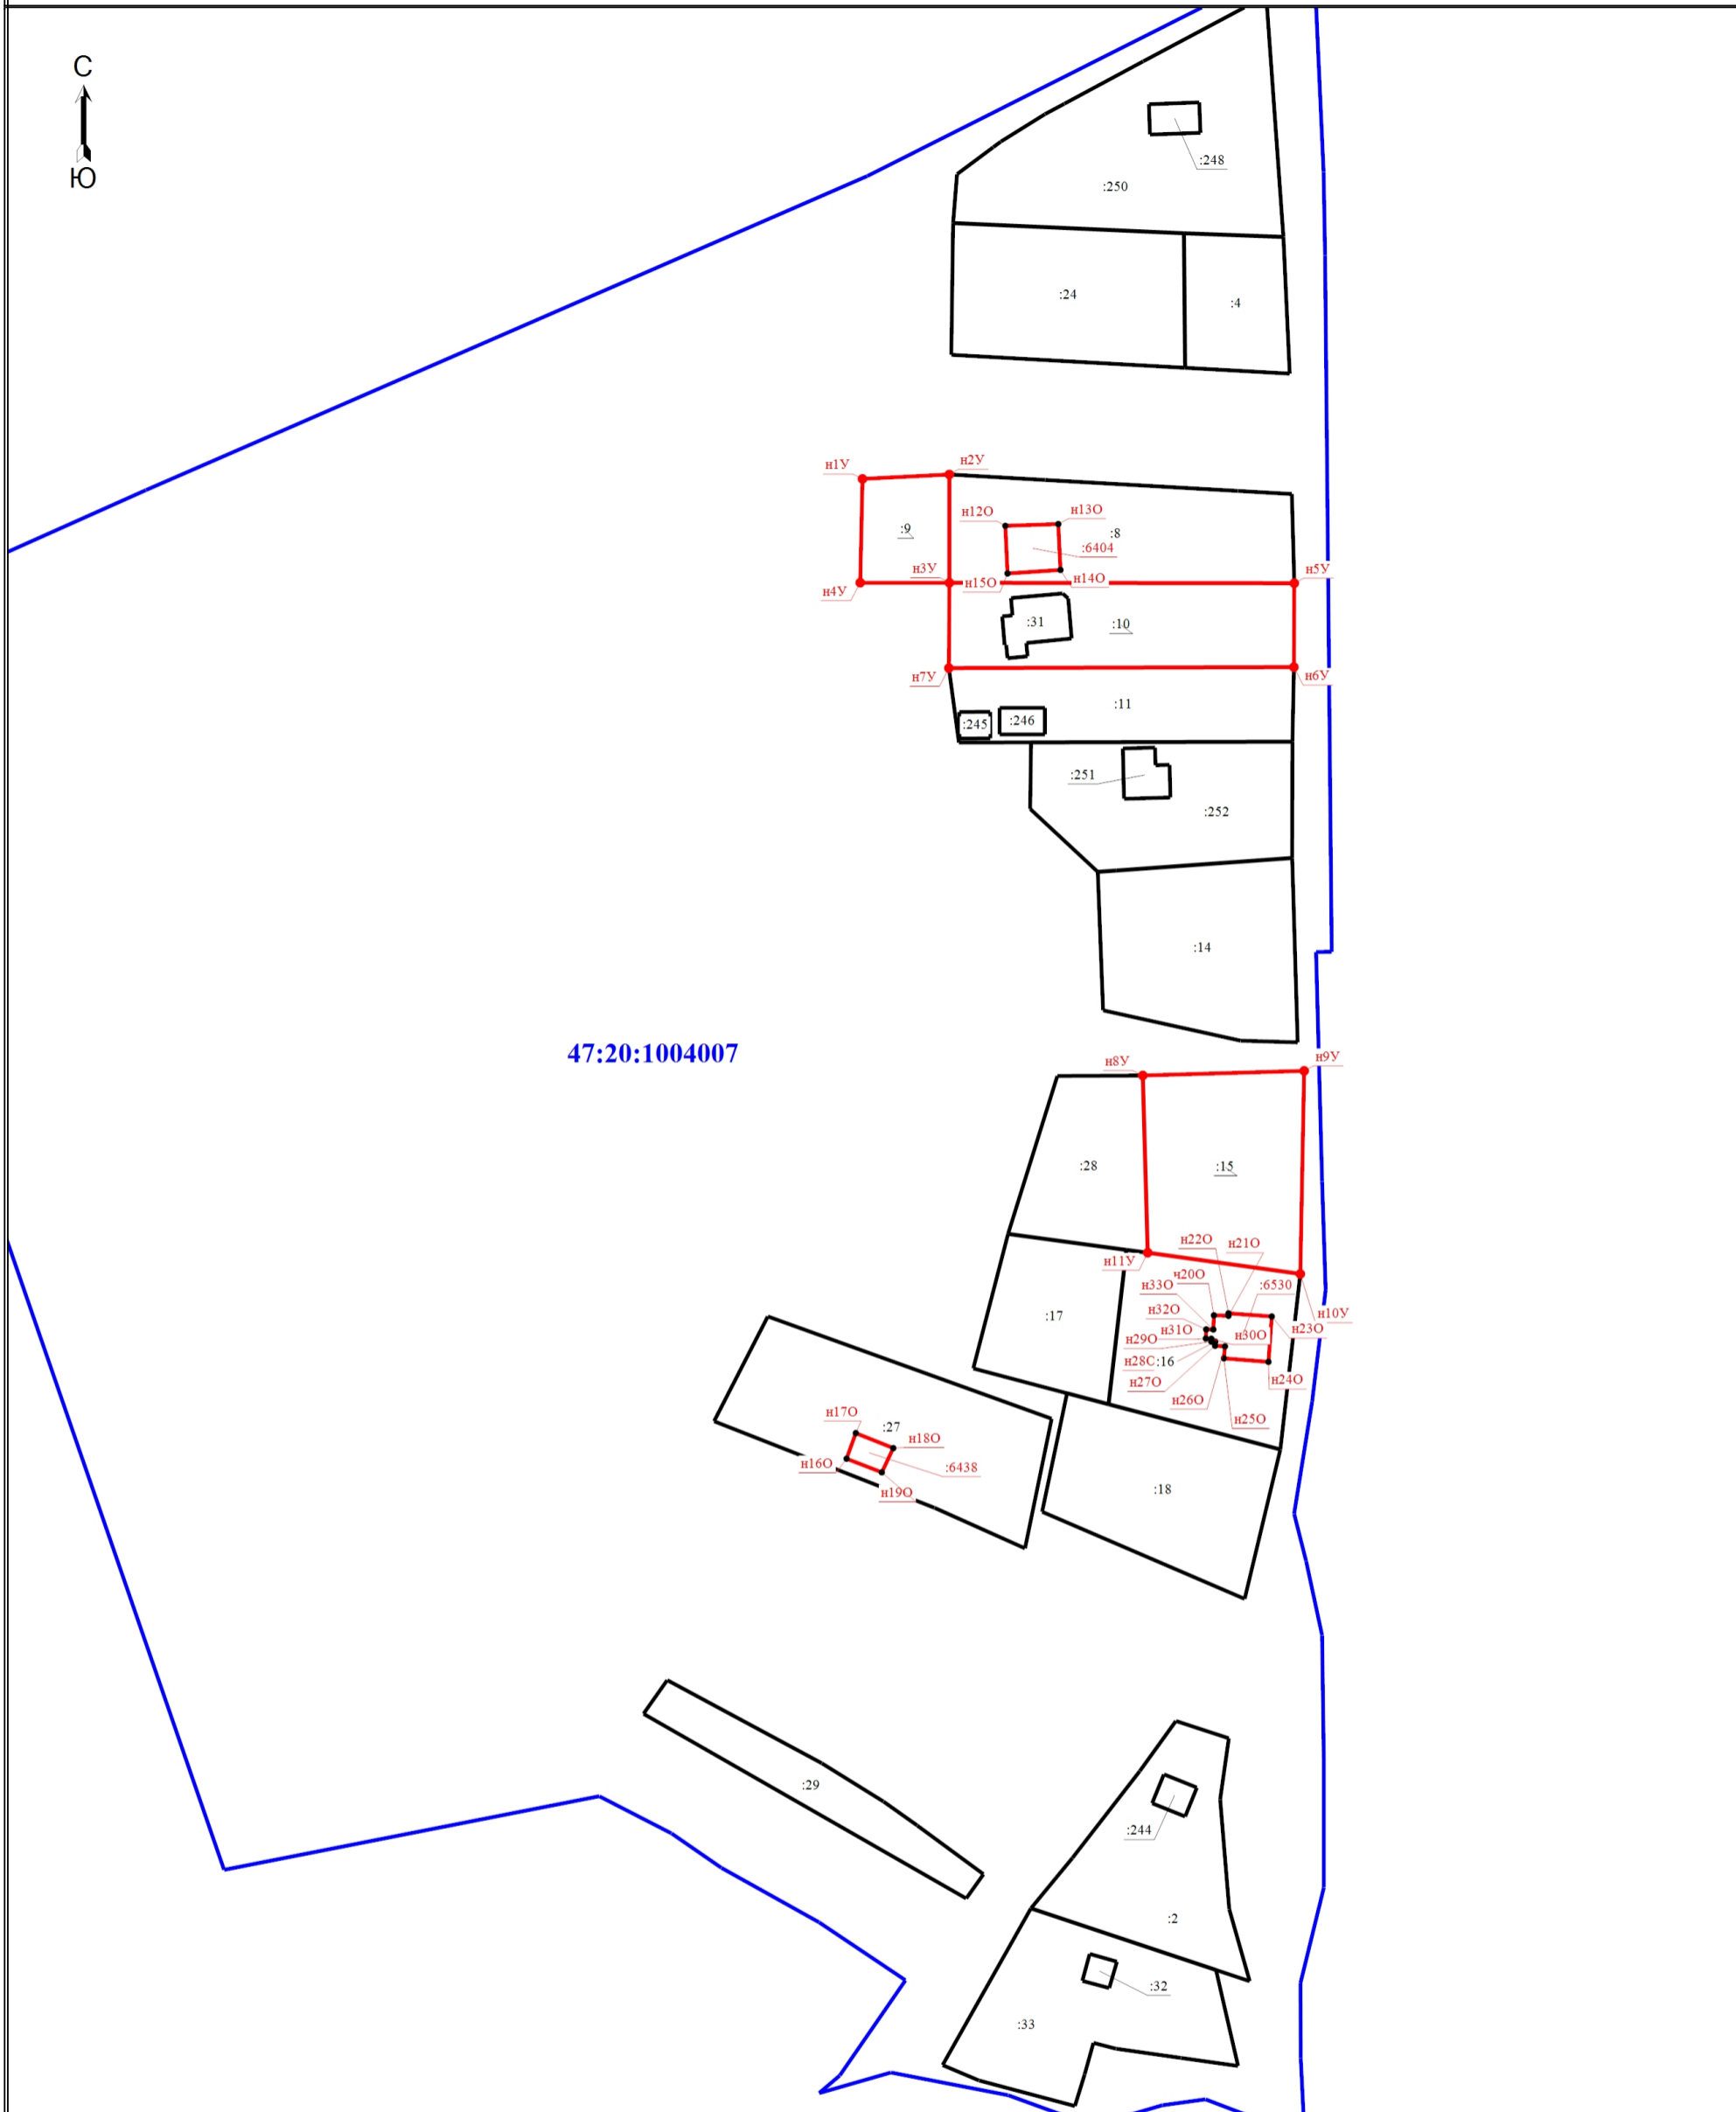

47:20:1004007

Масштаб 1:1500

Условные обозначения

- Часть границы, местоположение которой определено при выполнении кадастровых работ
- н1У - Обозначение новой характерной точки
- :31 - Кадастровый номер здания
- Граница здания
- Граница кадастрового квартала
- :9 - Уточняемый земельный участок
- :2 - Характерная точка границы, сведения о которой позволяют однозначно определить ее положение на местности
- :6404 - Кадастровый номер земельного участка
- 47:20:1004007 - Уточняемое здание
- - Граница земельного участка
- - Номер кадастрового квартала
- - Характерная точка границы земельного участка, сведения о которой отсутствуют в ЕГРН, местоположение которой определено при кадастровых работах (новая характерная точка)