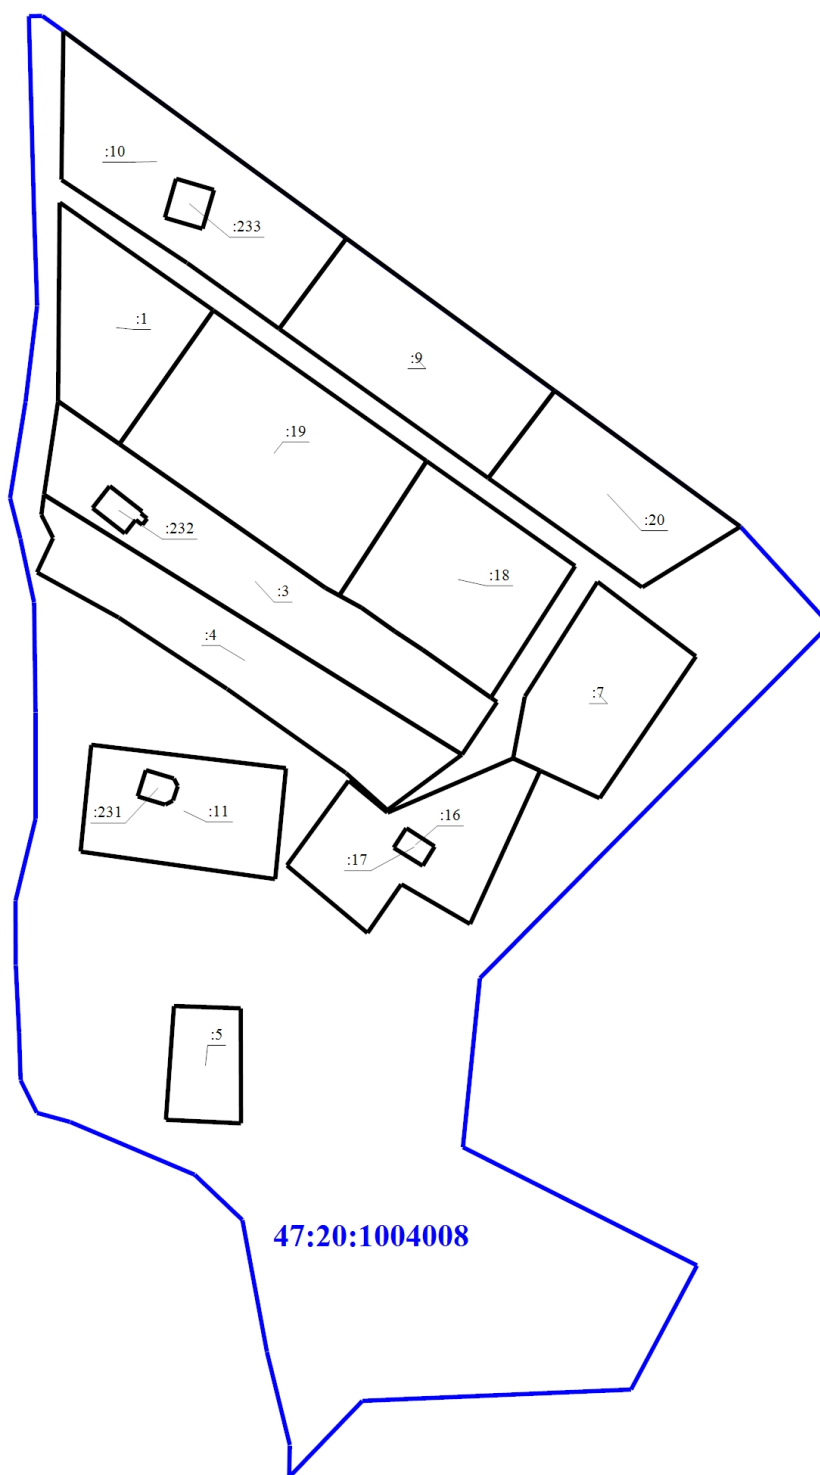


 

Схема границ земельных участков




47:20:1004008

Масштаб 1:2000

Условные обозначения

-  - Граница земельного участка
-  - Граница кадастрового квартала

-  - Граница здания
- 47:20:1004008** - Номер кадастрового квартала