


Схема границ земельных участков

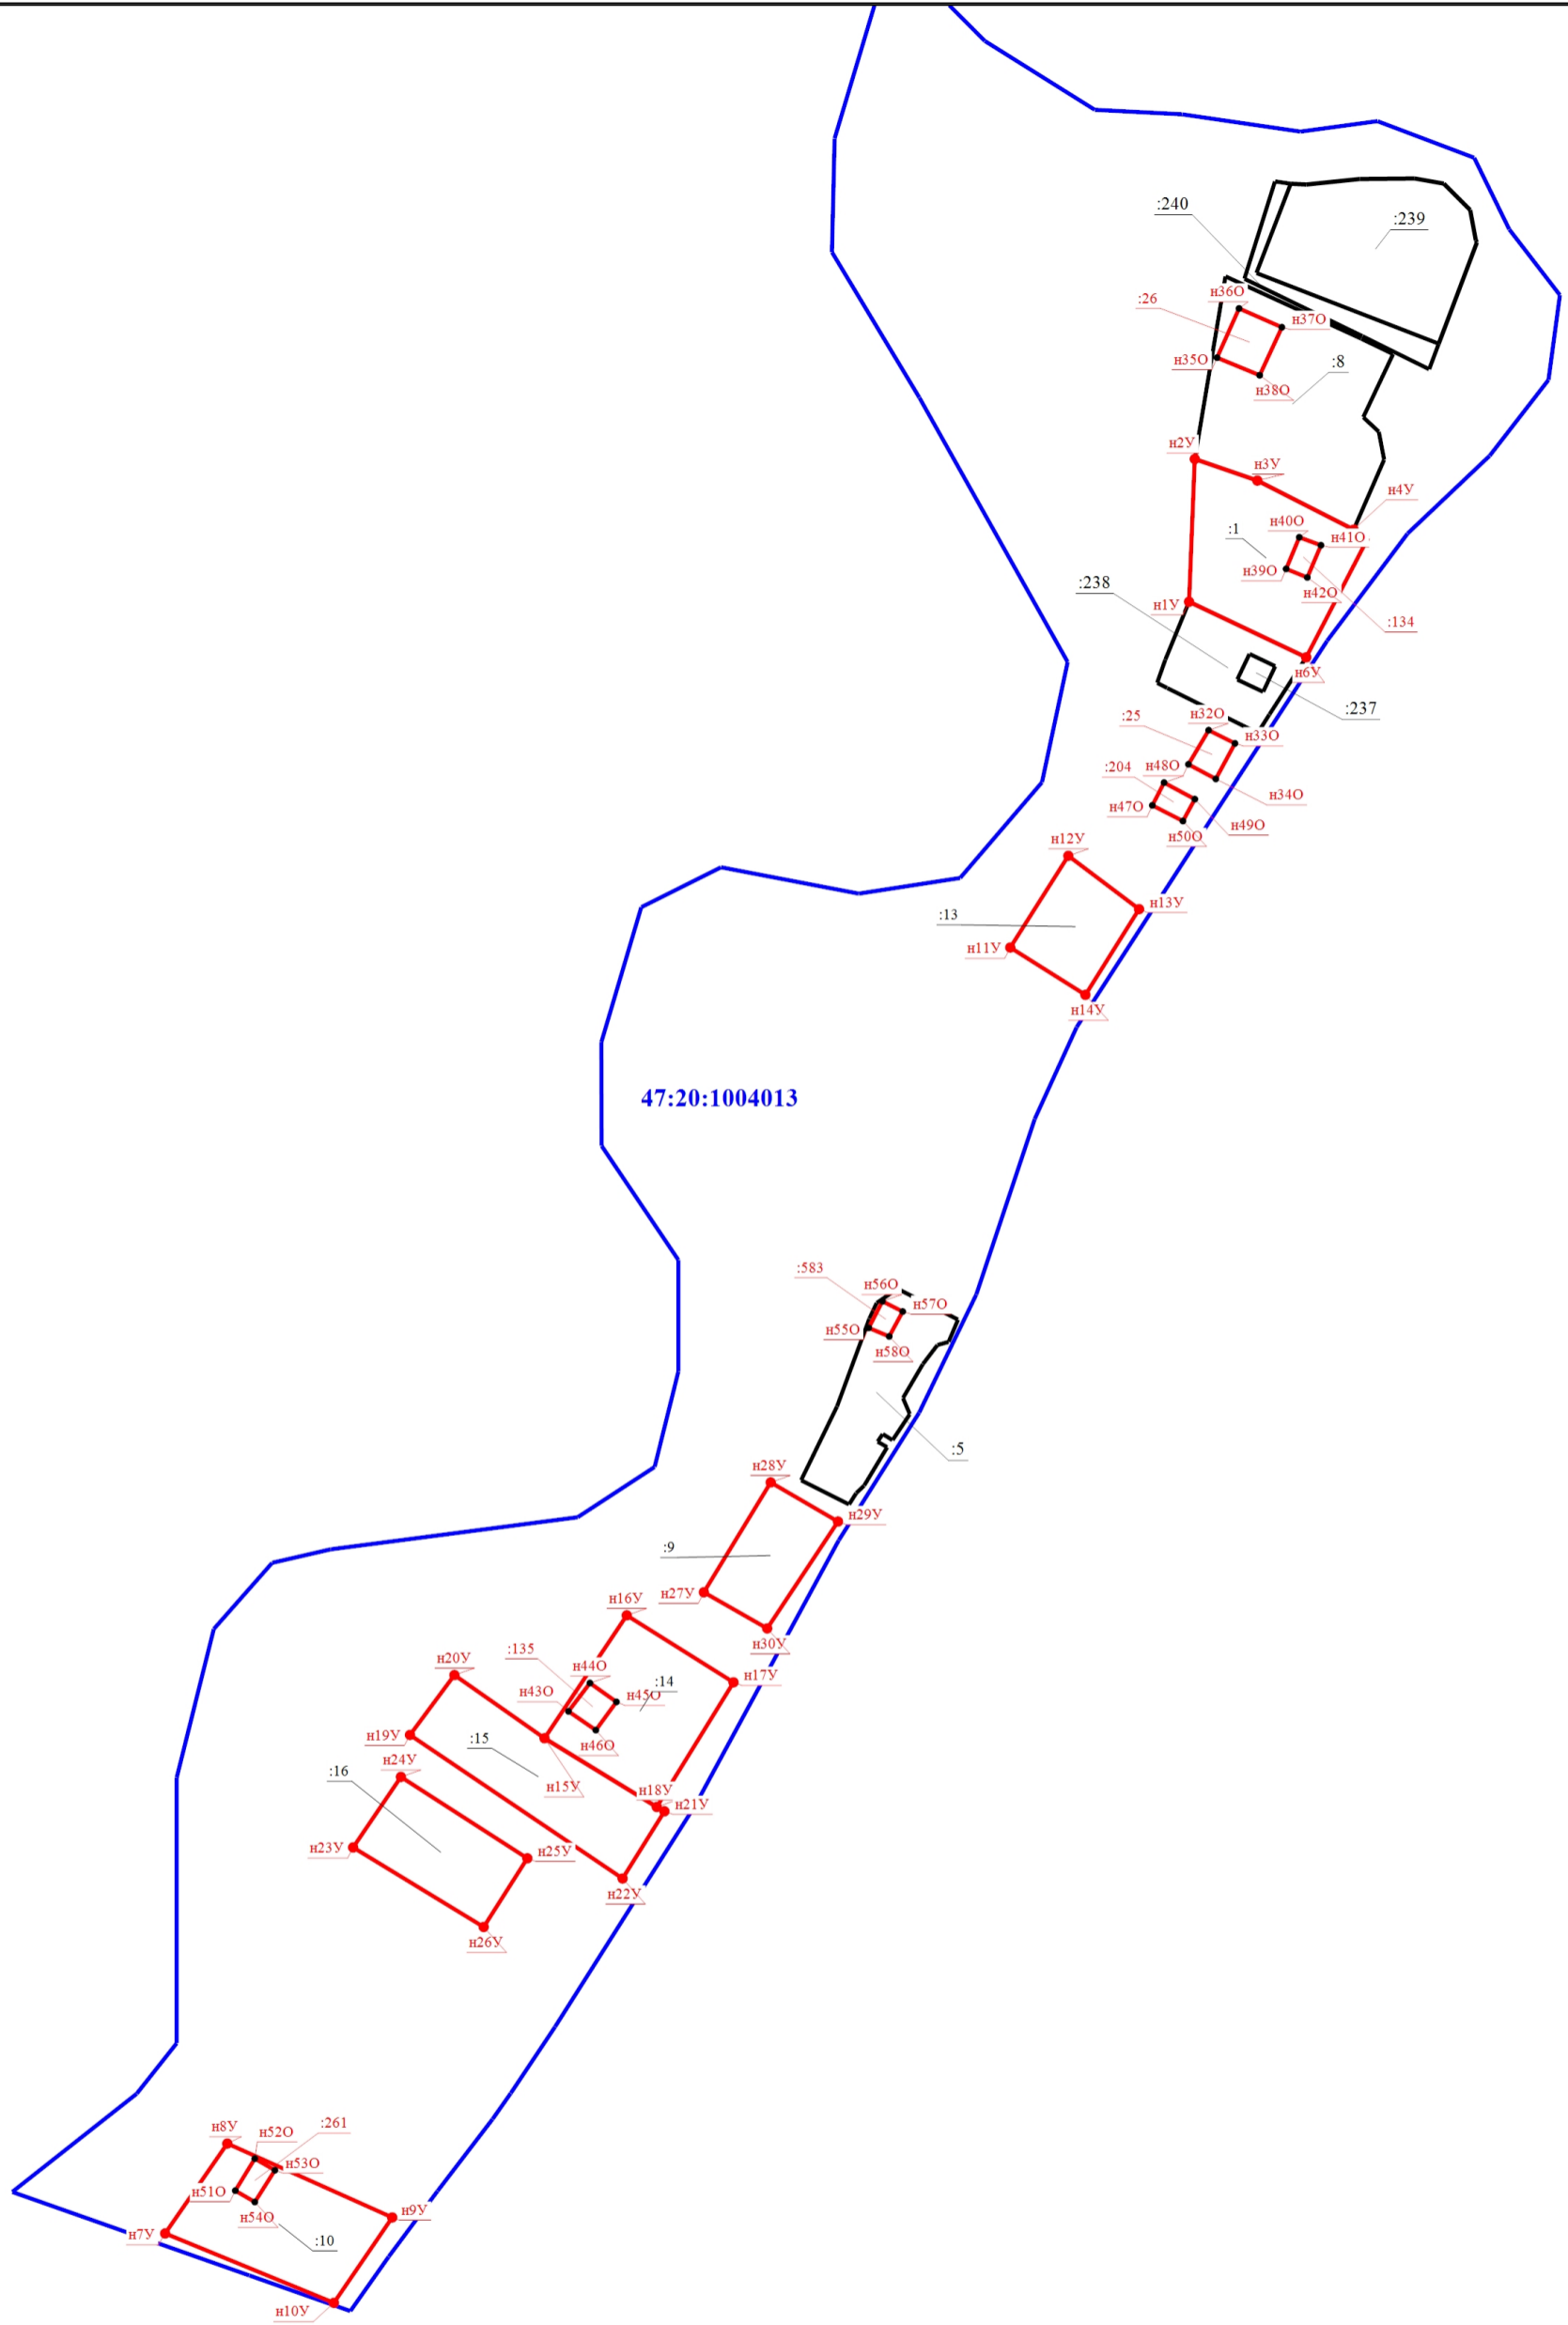

Масштаб 1:2000

Условные обозначения

- - Характерная точка границы, сведения о которой позволяют однозначно определить ее положение на местности
- :5 - Кадастровый номер земельного участка
- :135 - Уточняемое здание
- - Граница здания
- - Характерная точка границы земельного участка, сведения о которой отсутствуют в ЕГРН, местоположение которой определено при кадастровых работах (новая характерная точка)
- 47:20:1004013 - Номер кадастрового квартала

- н1У - Обозначение новой характерной точки
- :10 - Уточняемый земельный участок
- - Граница земельного участка
- - Граница кадастрового квартала
- - Граница уточняемого земельного участка