


# Схема границ земельных участков

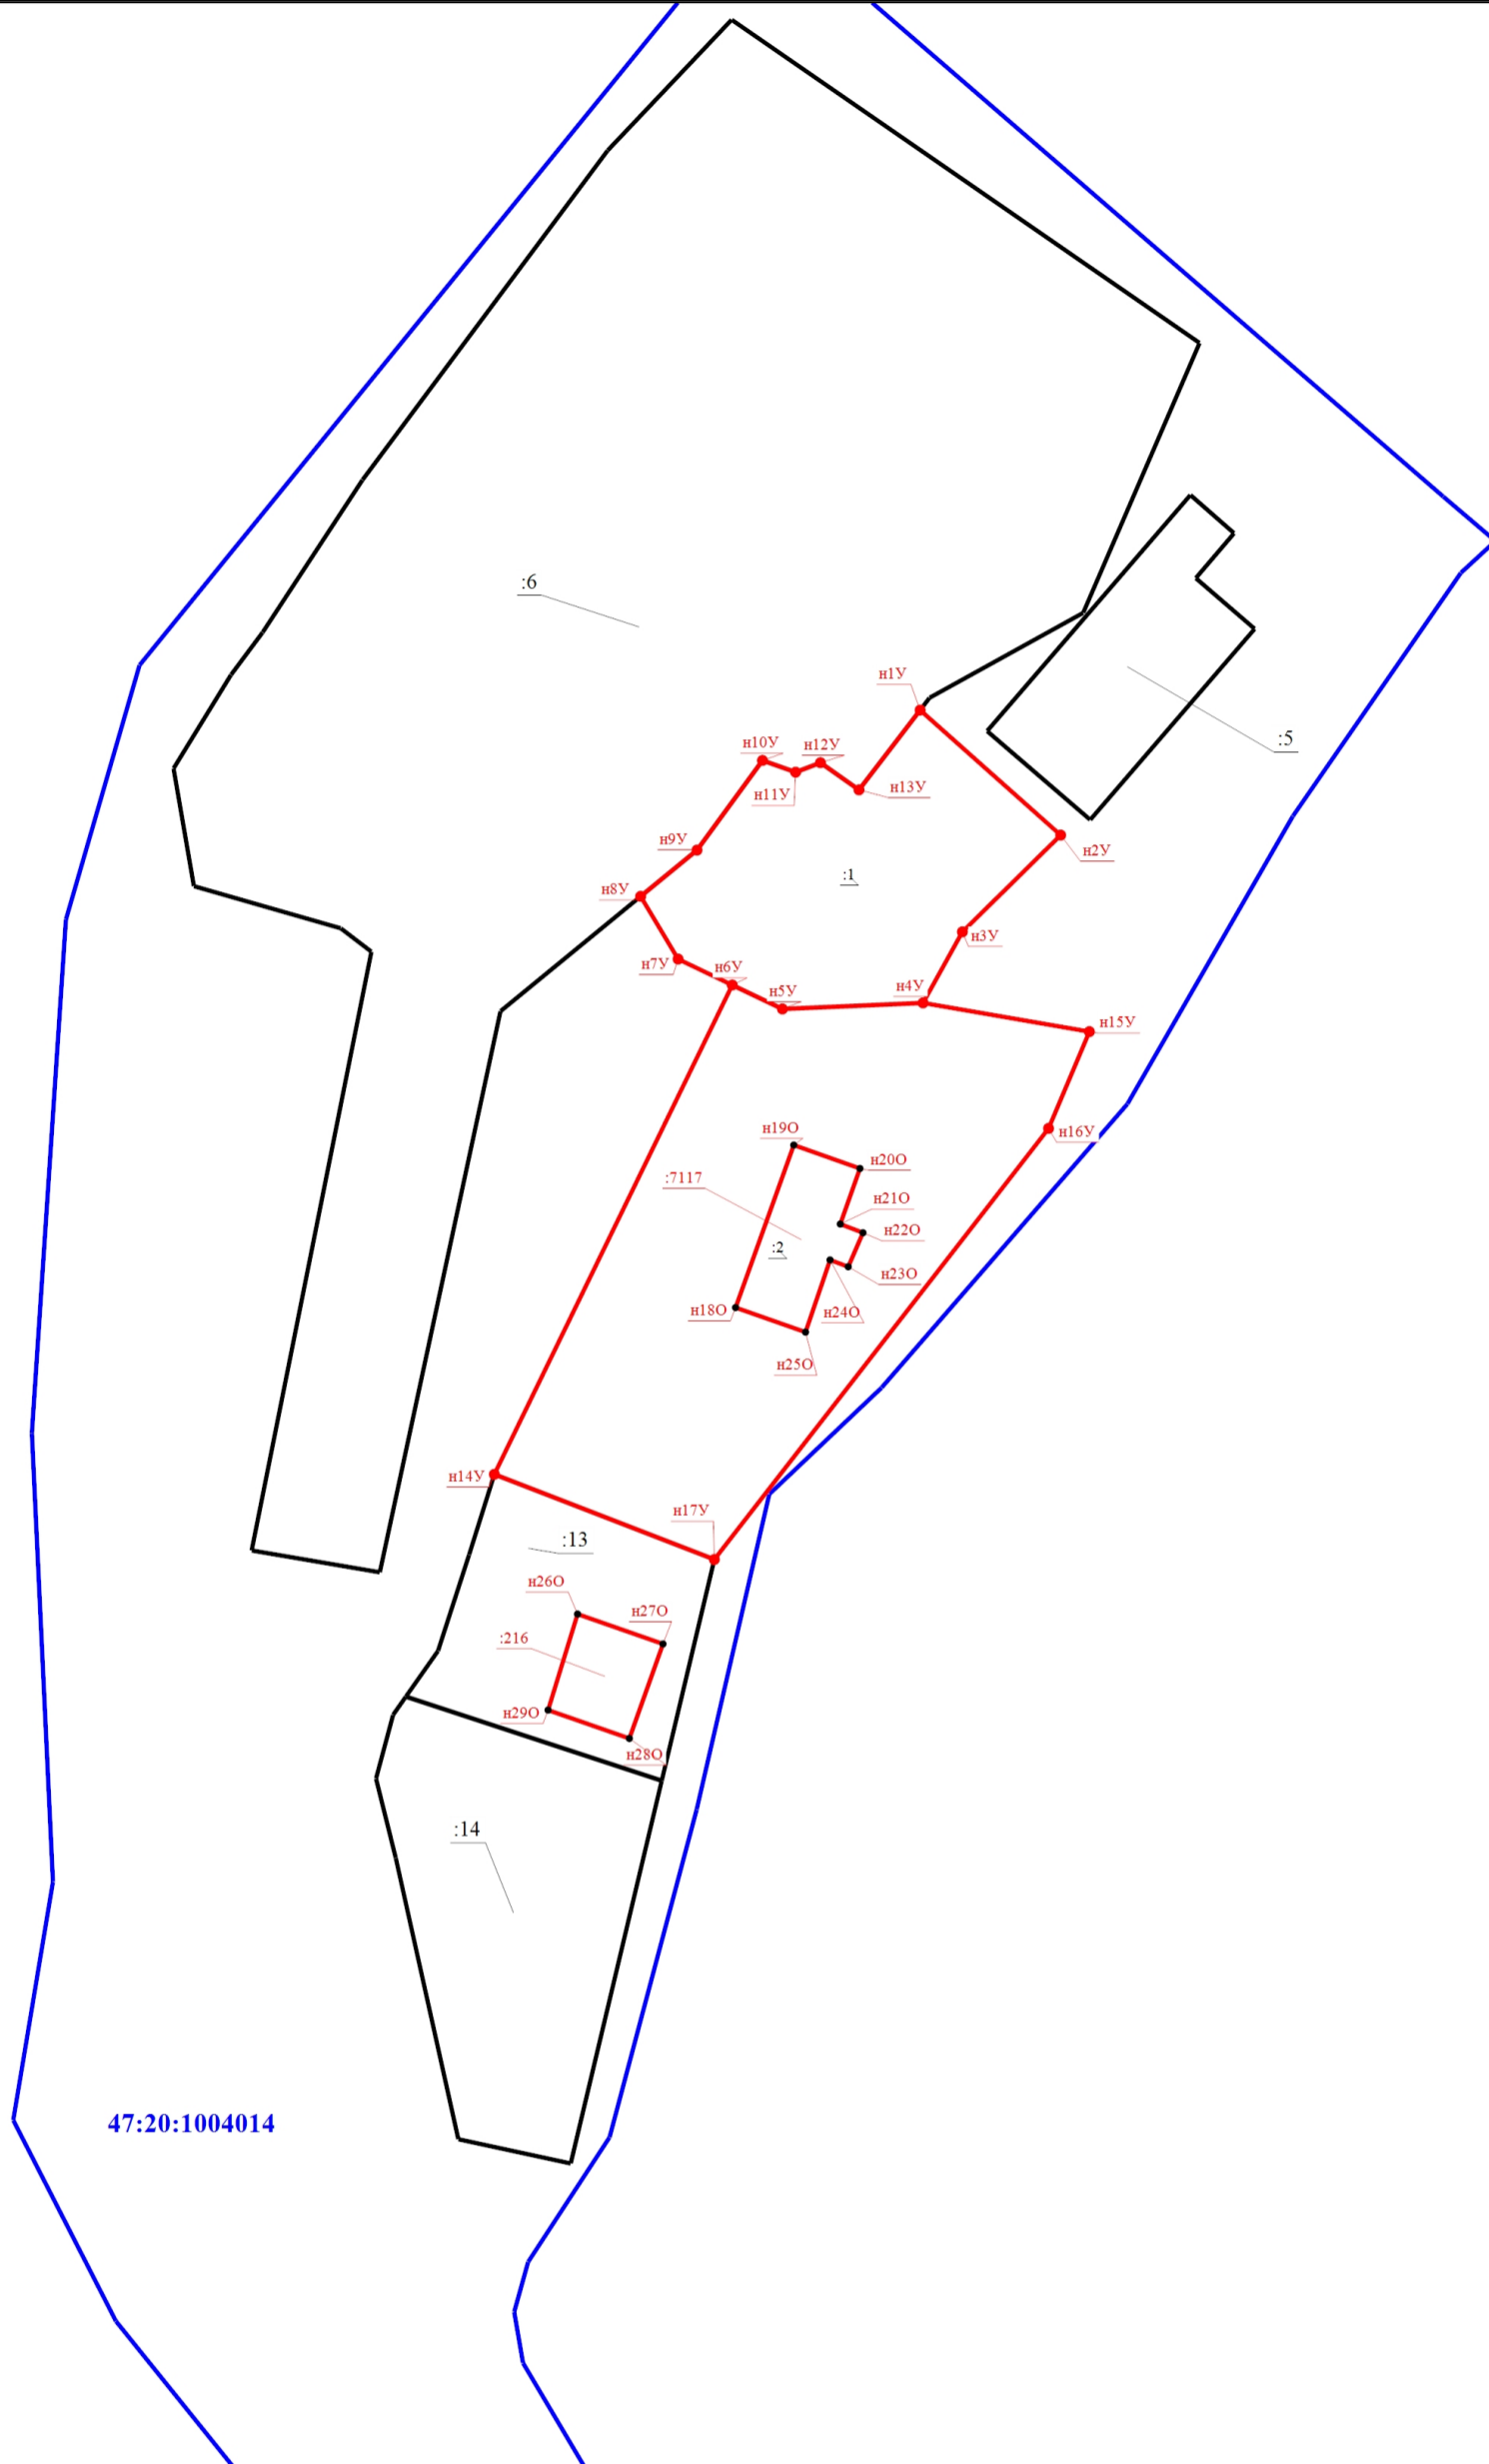

Масштаб 1:1000

**Условные обозначения**

- |                      |  |           |   |
|----------------------|--|-----------|---|
|                      | - Часть границы, местоположение которой определено при выполнении кадастровых работ  |           | - Характерная точка границы, сведения о которой позволяют однозначно определить ее положение на местности |
| <b>н1У</b>           | - Обозначение новой характерной точки  | <b>:5</b> | - Кадастровый номер земельного участка  |
| <b>:7117</b>         | - Уточняемое здание  |           | - Граница здания  |
|                      | - Граница земельного участка   |           | - Граница кадастрового квартала   |
| <b>47:20:1004014</b> | - Номер кадастрового квартала  | <b>:1</b> | - Уточняемый земельный участок  |
|                      | - Характерная точка границы земельного участка, сведения о которой отсутствуют в ЕГРН, местоположение которой определено при кадастровых работах (новая характерная точка) |           |   |