


Схема границ земельных участков

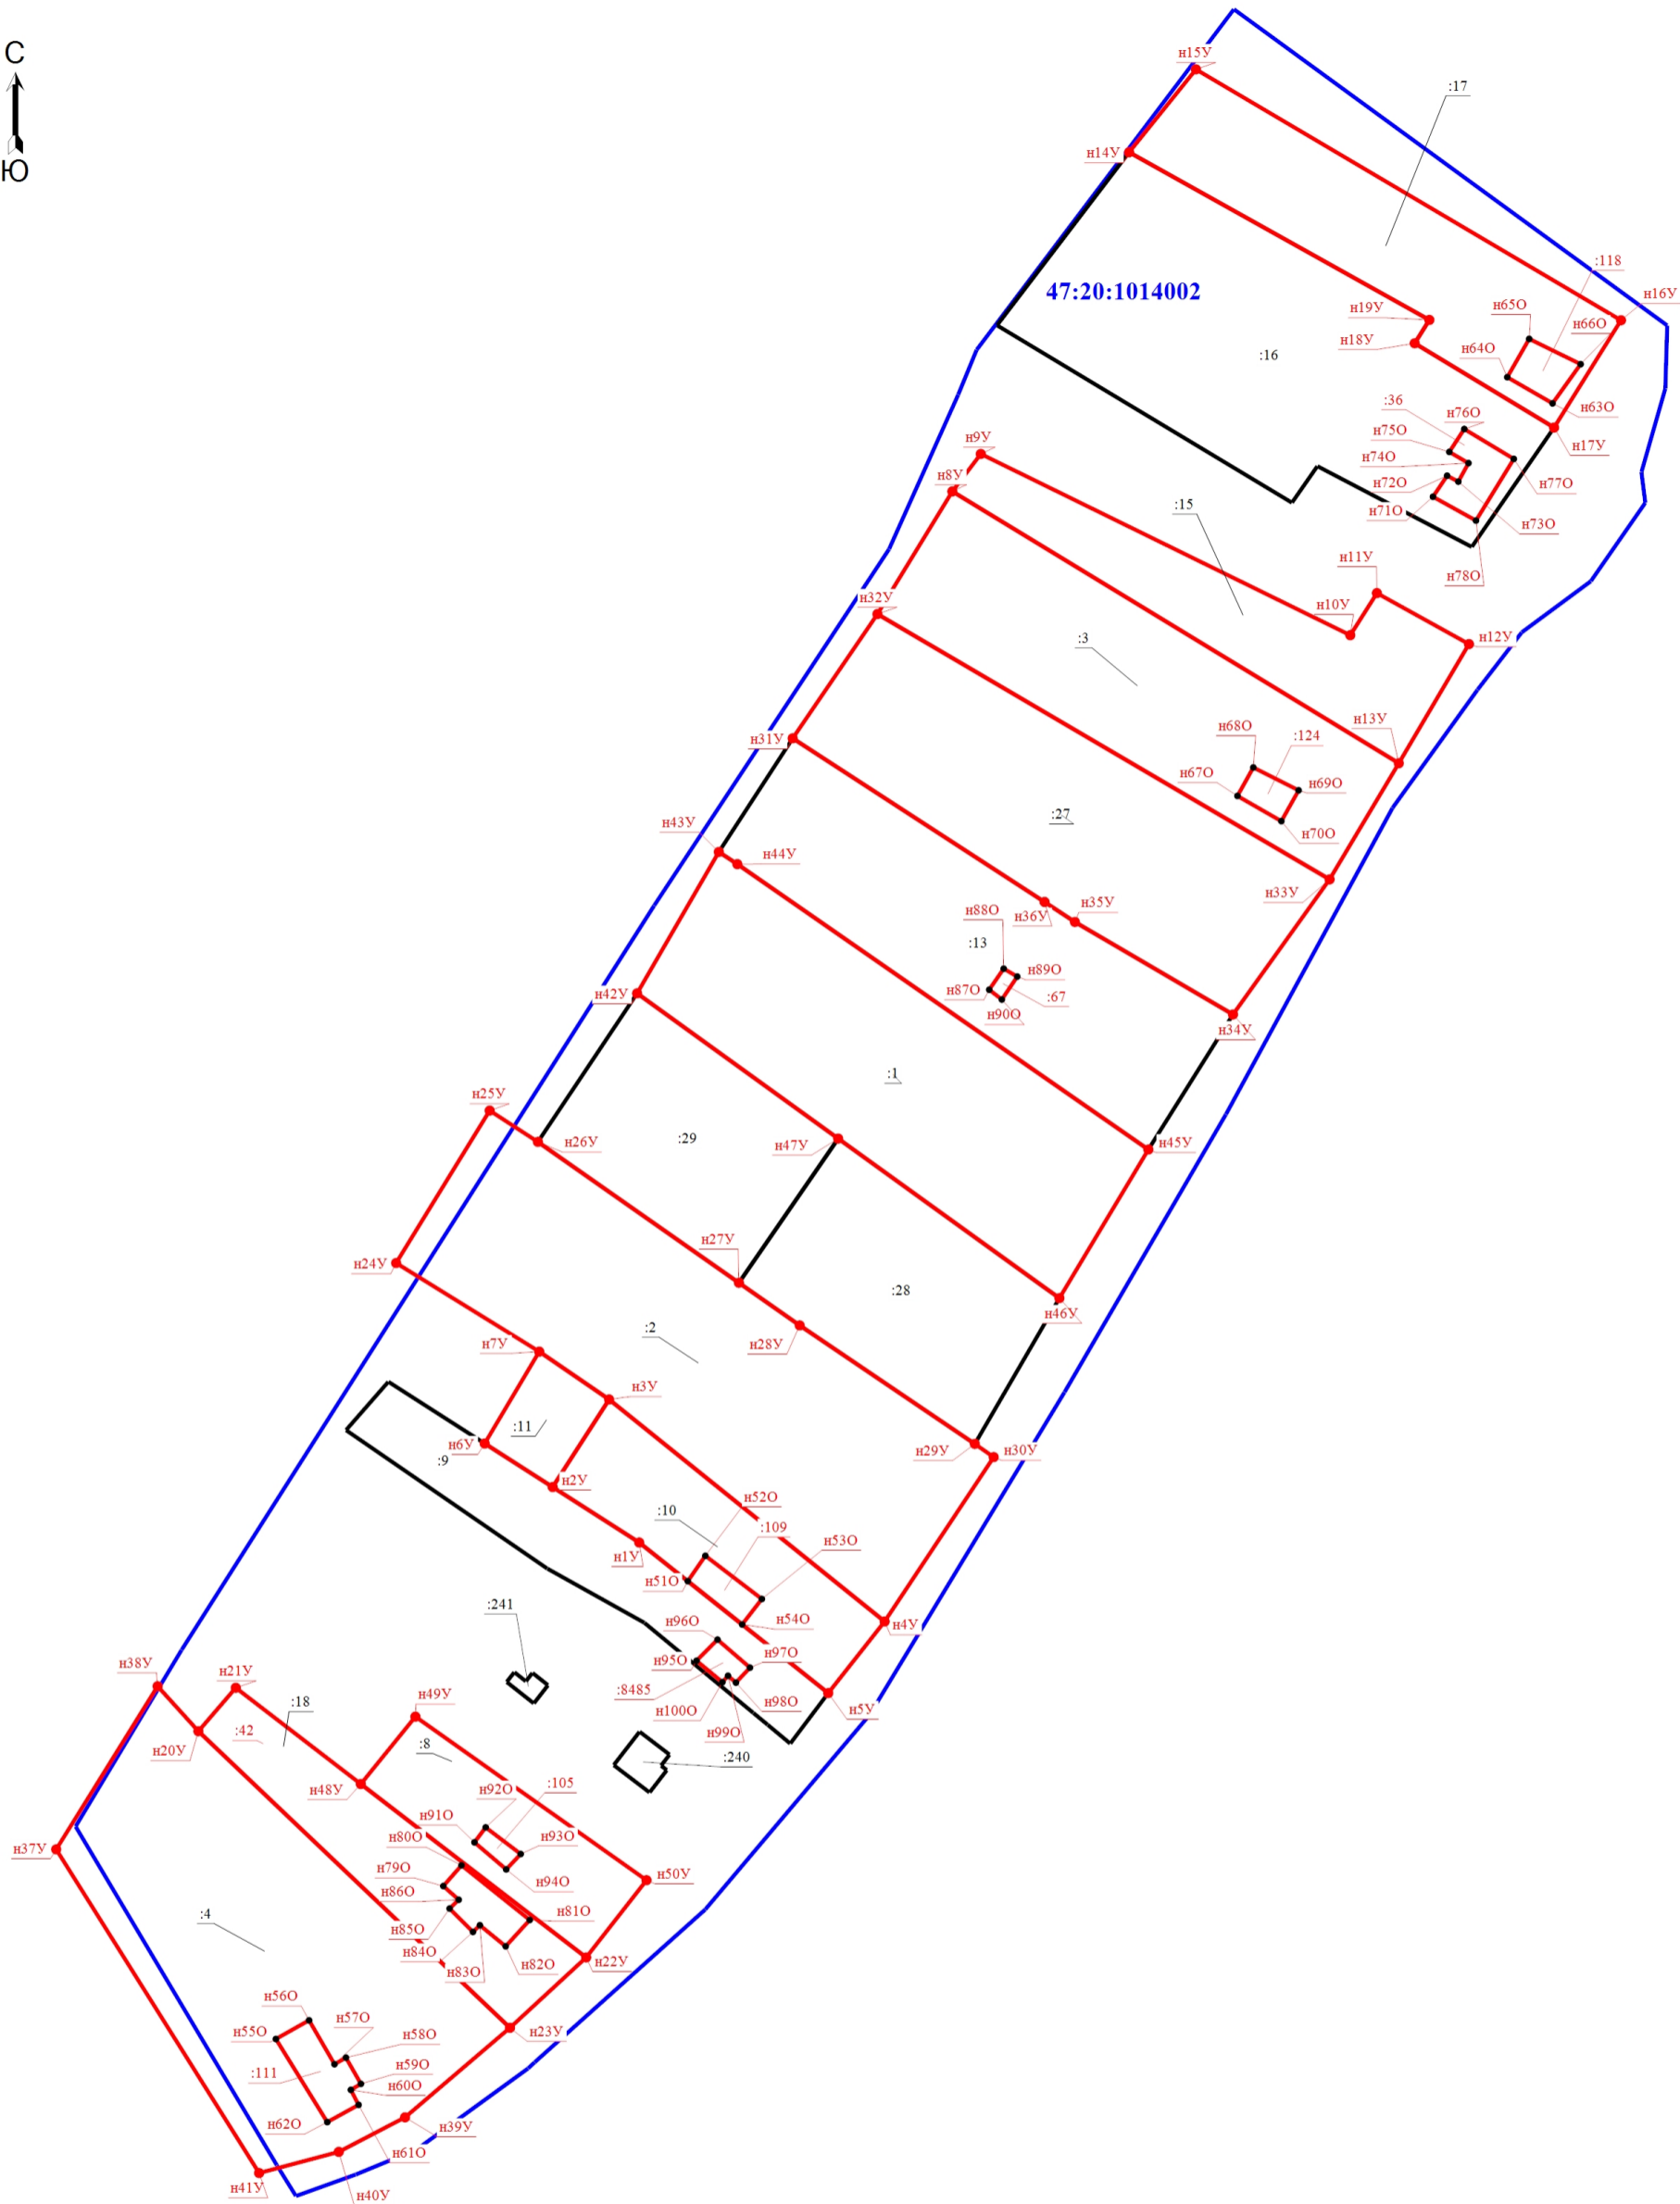

Масштаб 1:1500

Условные обозначения

- - Характерная точка границы, сведения о которой позволяют однозначно определить ее положение на местности
- :29 - Кадастровый номер земельного участка
- :240 - Кадастровый номер здания
- (black line) - Граница земельного участка
- (blue line) - Граница кадастрового квартала
- 47:20:1014002** - Номер кадастрового квартала

- н1У** - Обозначение новой характерной точки
- :10** - Уточняемый земельный участок
- :109** - Уточняемое здание
- (black line) - Граница здания
- (red dot) - Характерная точка границы земельного участка, сведения о которой отсутствуют в ЕГРН, местоположение которой определено при кадастровых работах (новая характерная точка)
- (red line) - Граница уточняемого земельного участка