


Схема границ земельных участков

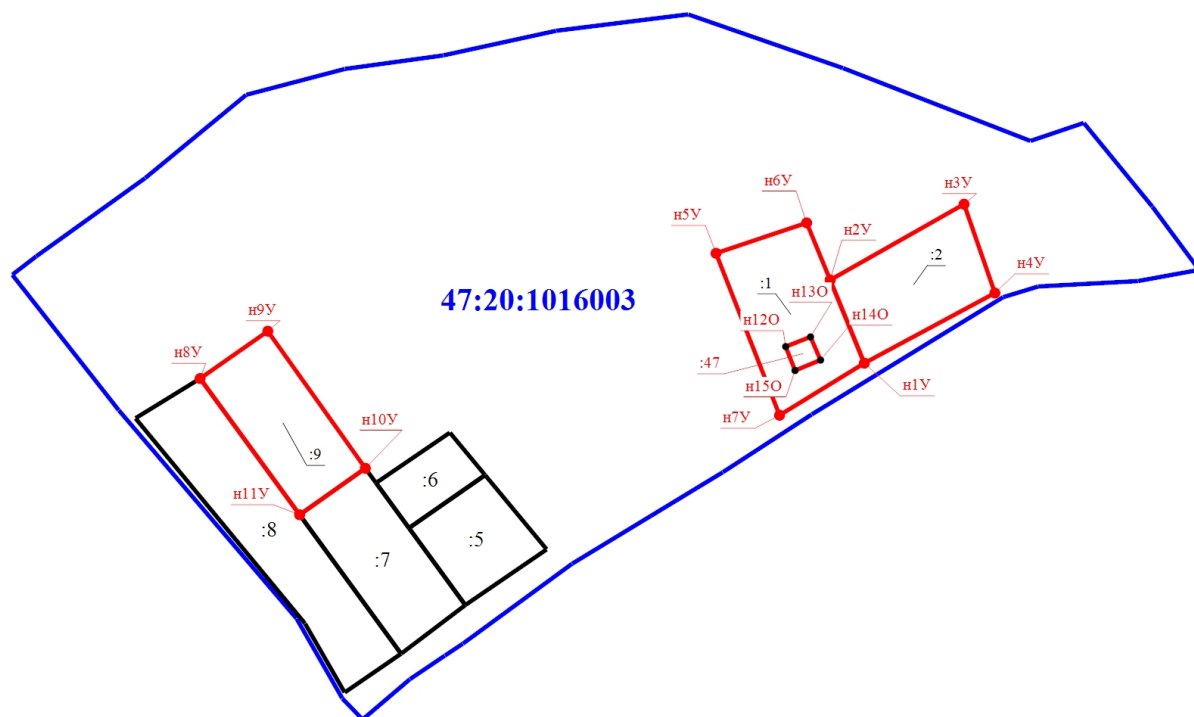

Масштаб 1:2500

Условные обозначения



- Характерная точка границы земельного участка, сведения ЕГРН о которой соответствуют требованиям, установленным в соответствии с частью 13 статьи 22 Федерального закона от 13 июля 2015 г. N 218-ФЗ "О государственной регистрации недвижимости"

:5

- Кадастровый номер земельного участка

:47

- Уточняемое здание



- Граница здания



- Характерная точка границы земельного участка, сведения о которой отсутствуют в ЕГРН, местоположение которой определено при кадастровых работах (новая характерная точка)


- Номер кадастрового квартала

n1Y

- Обозначение новой характерной точки

:2

- Уточняемый земельный участок

 

- Граница земельного участка



- Граница кадастрового квартала



- Граница уточняемого земельного участка

47:20:1016003