



**АДМИНИСТРАЦИЯ
МУНИЦИПАЛЬНОГО ОБРАЗОВАНИЯ
«КИНГИСЕППСКИЙ МУНИЦИПАЛЬНЫЙ РАЙОН»
ЛЕНИНГРАДСКОЙ ОБЛАСТИ**

ПОСТАНОВЛЕНИЕ

12.10.2026 № 3974

Об установлении публичного сервитута на земли
и земельные участки, расположенные на территории
Кингисеппского муниципального района Ленинградской области,
в целях, предусмотренных п.2 ст.39.37 Земельного кодекса РФ

На основании статьи 23, главы V.7 Земельного Кодекса Российской Федерации, в связи с ходатайством акционерного общества «Газпром газораспределение Ленинградская область» (АО «Газпром газораспределение Ленинградская область») ОГРН 1024702184715 ИНН 4700000109 КПП 472501001, адрес юридического лица: Ленинградская область, Ломоносовский муниципальный район, Аннинское городское поселение, г.Новоселье, наб.реки Кикенки, зд.3, администрация

п о с т а н о в л я е т:

1. Установить публичный сервитут в отношении земельных участков с кадастровыми номерами: 47:20:0223002:8, 47:20:0000000:100, 47:20:0223002:2148.

Цель установления публичного сервитута – складирование строительных и иных материалов, возведение некапитальных строений, сооружений (включая ограждения, бытовки, навесы) и (или) размещение строительной техники, которые необходимы для обеспечения строительства линейного объекта системы газоснабжения местного значения: «Наружный газопровод до границ земельного участка, расположенного по адресу: Ленинградская область, Кингисеппский муниципальный район, северная часть кадастрового квартала (Морской торговый порт Усть-Луга) (кад. № 47:20:0223002:8)».

2. Утвердить границы публичного сервитута согласно приложению «Графическое описание местоположения границ публичного сервитута».

3. Публичный сервитут устанавливается на срок 3 года.

4. Срок, в течение которого использование земельных участков (его частей) и (или) расположенных на них объектов недвижимости в соответствии с их разрешенным использованием будет в соответствии с подпунктом 4 пункта 1

статьи 39.41 Земельного кодекса Российской Федерации невозможно или существенно затруднено в связи с осуществлением деятельности, для обеспечения которой устанавливается публичный сервитут (при возникновении таких обстоятельств) – 12 месяцев.

5. Публичный сервитут устанавливается в соответствии Концепцией участия ПАО «Газпром» в газификации регионов РФ, утвержденной постановлением Правления ОАО «Газпром» 30.11.2009 №57; Постановлением от 26 декабря 2025 года №1101 «О региональной программе газификации жилищно-коммунального хозяйства, промышленных и иных организаций Ленинградской области на 2024-2033 годы и признании утратившими силу отдельных постановлений Правительства Ленинградской области; Договором о подключении (технологическом присоединении) газоиспользующего оборудования и объектов капитального строительства к сети газораспределения №798-0610-23 от 24.01.2024.

6. В соответствии с п.7 ст. 39.46 Земельного кодекса РФ, плата за публичный сервитут в отношении земельных участков, находящихся в частной собственности или находящихся в государственной или муниципальной собственности и предоставленных гражданам или юридическим лицам, определяется в соответствии с Федеральным законом «Об оценочной деятельности в Российской Федерации» и методическими рекомендациями, утверждаемыми федеральным органом исполнительной власти, осуществляющим функции по выработке государственной политики и нормативно-правовому регулированию в сфере земельных отношений. Размер такой платы определяется на дату, предшествующую не более чем на тридцать дней дате направления правообладателю земельного участка соглашения об осуществлении публичного сервитута.

7. В соответствии со ст. 39.46 Земельного кодекса РФ, плата за публичный сервитут в отношении земельных участков, находящихся в государственной или муниципальной собственности и не обремененных правами третьих лиц, устанавливается в размере 0,01 процента кадастровой стоимости таких земельных участков за каждый год использования этих земельных участков и вносится обладателем публичного сервитута единовременным платежом не позднее шести месяцев со дня принятия решения об установлении публичного сервитута. В случае если в отношении земельных участков и (или) земель кадастровая стоимость не определена, размер платы за публичный сервитут рассчитывается в соответствии с п.3, 4 ст.39.46 Земельного кодекса РФ, исходя из среднего уровня кадастровой стоимости земельных участков по муниципальному району.

8. АО «Газпром газораспределение Ленинградская область»:

8.1. в соответствии со ст.39.47 Земельного кодекса РФ, заключить с правообладателями земельных участков с кадастровыми номерами 47:20:0223002:8, 47:20:0000000:100, 47:20:0223002:2148 соглашение об

осуществлении публичного сервитута в письменной форме, путем составления одного документа.

8.2. привести земли и земельные участки, указанные в приложении 1 в состояние, пригодное для использования в соответствии с видом разрешенного использования, в сроки, предусмотренные п.8 ст.39.50 Земельного кодекса РФ.

8.3. в срок, не позднее 6 месяцев с момента прекращения публичного сервитута, провести мероприятия, предусмотренные п.9 ст.39.50 Земельного кодекса РФ

8.4. по сносу объектов, размещенных на основании публичного сервитута и осуществить при необходимости рекультивацию земель.

9. Комитету по управлению имуществом МО «Кингисеппский муниципальный район» в течение пяти рабочих дней со дня принятия настоящего постановления:

9.1. разместить решение об установлении публичного сервитута на официальном сайте <https://www.kingisepplo.ru/>;

9.2. направить копию постановления об установлении публичного сервитута в Управление Федеральной службы государственной регистрации, кадастра и картографии по Ленинградской области;

10. Публичный сервитут устанавливается со дня внесения сведений о нем в Единый государственный реестр недвижимости.

11. Контроль за исполнением настоящего постановления возложить на первого заместителя главы администрации МО «Кингисеппский муниципальный район» С.Г. Соболева.

Глава администрации

МО «Кингисеппский муниципальный район»



В.Е.Толкачев

Графическое описание местоположения границ публичного сервитута

Публичный сервитут в целях складирования строительных и иных материалов, возведения некапитальных строений, сооружений (включая ограждения, бытовки, навесы) и (или) размещения строительной техники, которые необходимы для обеспечения строительства линейного объекта системы газоснабжения местного значения: "Наружный газопровод до границ земельного участка, расположенного по адресу: Ленинградская область, Кингисеппский район, северная часть кадастрового квартала (Морской торговый порт Усть-Луга) (кад. № 47:20:0223002:8)"

(наименование объекта, местоположение границ которого описано (далее - объект))

Раздел 1

Сведения об объекте

№ п/п	Характеристики объекта	Описание характеристик
1	2	3
1	Местоположение объекта	Ленинградская область, м.р-н Кингисеппский, с.п Вистинское
2	Площадь объекта +/- величина погрешности определения площади (Р +/- Дельта Р)	15660 +/- 44 м²
3	Иные характеристики объекта	Публичный сервитут в целях складирования строительных и иных материалов, возведения некапитальных строений, сооружений (включая ограждения, бытовки, навесы) и (или) размещения строительной техники, которые необходимы для обеспечения строительства линейного объекта системы газоснабжения местного значения: "Наружный газопровод до границ земельного участка, расположенного по адресу: Ленинградская область, Кингисеппский район, северная часть кадастрового квартала (Морской торговый порт Усть-Луга) (кад. № 47:20:0223002:8)" сроком на 3 года на основании Постановления администрации Кингисеппского муниципального района Ленинградской области, официальное опубликование: официальный сайт Администрации Кингисеппского муниципального района Ленинградской области в информационно-телекоммуникационной сети "Интернет" в пользу АО «Газпром газораспределение Ленинградская область» (ИНН 4700000109, ОГРН 1024702184715, юридический адрес и фактический адрес: 188507, наб. Реки Кикенки, зд. 3, гп. Новоселье, Аннинское г.п., Ломоносовский м.р-н, Ленинградская обл., электронная почта: office@gazpromlenobl.ru, +7 (812) 405-40-04).

Раздел 2

Сведения о местоположении границ объекта

1. Система координат МСК-47, зона 1

2. Сведения о характерных точках границ объекта

Обозначение характерных точек границ	Координаты, м		Метод определения координат характерной точки	Средняя квадратическая погрешность положения характерной точки (Mt), м	Описание обозначения точки на местности (при наличии)
	X	Y			
1	2	3	4	5	6
1	409440.05	1278077.52	Метод спутниковых геодезических измерений (определений)	0.1	-
2	409440.09	1278072.62	Метод спутниковых геодезических измерений (определений)	0.1	-
3	409446.09	1278072.68	Метод спутниковых геодезических измерений (определений)	0.1	-
4	409446.14	1278066.53	Метод спутниковых геодезических измерений (определений)	0.1	-
5	409645.92	1278065.80	Метод спутниковых геодезических измерений (определений)	0.1	-
6	409645.91	1278069.79	Метод спутниковых геодезических измерений (определений)	0.1	-
7	409605.77	1278069.91	Метод спутниковых геодезических измерений (определений)	0.1	-
8	409605.74	1278077.84	Метод спутниковых геодезических измерений (определений)	0.1	-
9	409595.74	1278077.87	Метод спутниковых геодезических измерений (определений)	0.1	-
10	409595.77	1278069.98	Метод спутниковых геодезических измерений (определений)	0.1	-
11	409464.29	1278070.46	Метод спутниковых геодезических измерений (определений)	0.1	-

2. Сведения о характерных точках границ объекта

Обозначение характерных точек границ	Координаты, м		Метод определения координат характерной точки	Средняя квадратическая погрешность положения характерной точки (M _t), м	Описание обозначения точки на местности (при наличии)
	X	Y			
1	2	3	4	5	6
12	409464.33	1278077.43	Метод спутниковых геодезических измерений (определений)	0.1	-
13	409452.29	1278077.50	Метод спутниковых геодезических измерений (определений)	0.1	-
14	409449.33	1278077.52	Метод спутниковых геодезических измерений (определений)	0.1	-
1	409440.05	1278077.52	Метод спутниковых геодезических измерений (определений)	0.1	-
15	409795.38	1278069.26	Метод спутниковых геодезических измерений (определений)	0.1	-
16	409795.37	1278065.26	Метод спутниковых геодезических измерений (определений)	0.1	-
17	409798.37	1278065.25	Метод спутниковых геодезических измерений (определений)	0.1	-
18	409798.38	1278069.25	Метод спутниковых геодезических измерений (определений)	0.1	-
15	409795.38	1278069.26	Метод спутниковых геодезических измерений (определений)	0.1	-
19	409852.24	1278069.05	Метод спутниковых геодезических измерений (определений)	0.1	-
20	409852.24	1278065.05	Метод спутниковых геодезических измерений (определений)	0.1	-
21	409854.00	1278065.05	Метод спутниковых геодезических измерений (определений)	0.1	-
22	409926.72	1278064.77	Метод спутниковых геодезических измерений (определений)	0.1	-

2. Сведения о характерных точках границ объекта

Обозначение характерных точек границ	Координаты, м		Метод определения координат характерной точки	Средняя квадратическая погрешность положения характерной точки (Мп), м	Описание обозначения точки на местности (при наличии)
	X	Y			
1	2	3	4	5	6
23	410020.08	1278064.43	Метод спутниковых геодезических измерений (определений)	0.1	-
24	410071.38	1278064.27	Метод спутниковых геодезических измерений (определений)	0.1	-
25	410071.38	1278068.27	Метод спутниковых геодезических измерений (определений)	0.1	-
26	410020.10	1278068.43	Метод спутниковых геодезических измерений (определений)	0.1	-
27	409926.73	1278068.77	Метод спутниковых геодезических измерений (определений)	0.1	-
19	409852.24	1278069.05	Метод спутниковых геодезических измерений (определений)	0.1	-
28	410125.25	1278037.53	Метод спутниковых геодезических измерений (определений)	0.1	-
29	410123.25	1278034.06	Метод спутниковых геодезических измерений (определений)	0.1	-
30	410181.64	1277999.50	Метод спутниковых геодезических измерений (определений)	0.1	-
31	410213.92	1277980.70	Метод спутниковых геодезических измерений (определений)	0.1	-
32	410215.98	1277984.13	Метод спутниковых геодезических измерений (определений)	0.1	-
33	410171.83	1278010.11	Метод спутниковых геодезических измерений (определений)	0.1	-
34	410175.91	1278017.00	Метод спутниковых геодезических измерений (определений)	0.1	-

2. Сведения о характерных точках границ объекта

Обозначение характерных точек границ	Координаты, м		Метод определения координат характерной точки	Средняя квадратическая погрешность положения характерной точки (Mt), м	Описание обозначения точки на местности (при наличии)
	X	Y			
1	2	3	4	5	6
35	410158.67	1278027.08	Метод спутниковых геодезических измерений (определений)	0.1	-
36	410154.60	1278020.25	Метод спутниковых геодезических измерений (определений)	0.1	-
28	410125.25	1278037.53	Метод спутниковых геодезических измерений (определений)	0.1	-
37	410293.20	1277939.16	Метод спутниковых геодезических измерений (определений)	0.1	-
38	410291.13	1277935.72	Метод спутниковых геодезических измерений (определений)	0.1	-
39	410293.72	1277934.21	Метод спутниковых геодезических измерений (определений)	0.1	-
40	410295.79	1277937.65	Метод спутниковых геодезических измерений (определений)	0.1	-
37	410293.20	1277939.16	Метод спутниковых геодезических измерений (определений)	0.1	-
41	410315.89	1277898.68	Метод спутниковых геодезических измерений (определений)	0.1	-
42	410312.86	1277896.08	Метод спутниковых геодезических измерений (определений)	0.1	-
43	410315.47	1277892.96	Метод спутниковых геодезических измерений (определений)	0.1	-
44	410430.90	1277889.74	Метод спутниковых геодезических измерений (определений)	0.1	-
45	410430.99	1277893.74	Метод спутниковых геодезических измерений (определений)	0.1	-

2. Сведения о характерных точках границ объекта

Обозначение характерных точек границ	Координаты, м		Метод определения координат характерной точки	Средняя квадратическая погрешность положения характерной точки (Мп), м	Описание обозначения точки на местности (при паличии)
	X	Y			
1	2	3	4	5	6
46	410317.38	1277896.91	Метод спутниковых геодезических измерений (определений)	0.1	-
41	410315.89	1277898.68	Метод спутниковых геодезических измерений (определений)	0.1	-
47	410475.62	1277892.49	Метод спутниковых геодезических измерений (определений)	0.1	-
48	410475.60	1277888.49	Метод спутниковых геодезических измерений (определений)	0.1	-
49	410514.99	1277887.39	Метод спутниковых геодезических измерений (определений)	0.1	-
50	410528.27	1277894.20	Метод спутниковых геодезических измерений (определений)	0.1	-
51	410617.49	1277889.71	Метод спутниковых геодезических измерений (определений)	0.1	-
52	410630.13	1277881.63	Метод спутниковых геодезических измерений (определений)	0.1	-
53	410700.24	1277878.09	Метод спутниковых геодезических измерений (определений)	0.1	-
54	410714.49	1277876.24	Метод спутниковых геодезических измерений (определений)	0.1	-
55	410713.43	1277868.44	Метод спутниковых геодезических измерений (определений)	0.1	-
56	410733.25	1277865.79	Метод спутниковых геодезических измерений (определений)	0.1	-
57	410734.32	1277873.67	Метод спутниковых геодезических измерений (определений)	0.1	-

2. Сведения о характерных точках границ объекта

Обозначение характерных точек границ	Координаты, м		Метод определения координат характерной точки	Средняя квадратическая погрешность положения характерной точки (Mt), м	Описание обозначения точки на местности (при наличии)
	X	Y			
1	2	3	4	5	6
58	410786.80	1277866.87	Метод спутниковых геодезических измерений (определений)	0.1	-
59	410786.66	1277865.88	Метод спутниковых геодезических измерений (определений)	0.1	-
60	410799.30	1277864.24	Метод спутниковых геодезических измерений (определений)	0.1	-
61	410800.48	1277873.38	Метод спутниковых геодезических измерений (определений)	0.1	-
62	410794.53	1277874.13	Метод спутниковых геодезических измерений (определений)	0.1	-
63	410794.11	1277870.97	Метод спутниковых геодезических измерений (определений)	0.1	-
64	410787.48	1277871.82	Метод спутниковых геодезических измерений (определений)	0.1	-
65	410787.34	1277870.83	Метод спутниковых геодезических измерений (определений)	0.1	-
66	410700.60	1277882.07	Метод спутниковых геодезических измерений (определений)	0.1	-
67	410631.39	1277885.57	Метод спутниковых геодезических измерений (определений)	0.1	-
68	410618.75	1277893.65	Метод спутниковых геодезических измерений (определений)	0.1	-
69	410527.40	1277898.24	Метод спутниковых геодезических измерений (определений)	0.1	-
70	410514.08	1277891.42	Метод спутниковых геодезических измерений (определений)	0.1	-

2. Сведения о характерных точках границ объекта

Обозначение характерных точек границ	Координаты, м		Метод определения координат характерной точки	Средняя квадратическая погрешность положения характерной точки (Mt), м	Описание обозначения точки на местности (при наличии)
	X	Y			
1	2	3	4	5	6
47	410475.62	1277892.49	Метод спутниковых геодезических измерений (определений)	0.1	-
71	410802.30	1277933.25	Метод спутниковых геодезических измерений (определений)	0.1	-
72	410805.85	1277929.43	Метод спутниковых геодезических измерений (определений)	0.1	-
73	410875.68	1277993.24	Метод спутниковых геодезических измерений (определений)	0.1	-
74	410871.74	1277997.51	Метод спутниковых геодезических измерений (определений)	0.1	-
75	410802.42	1277934.17	Метод спутниковых геодезических измерений (определений)	0.1	-
71	410802.30	1277933.25	Метод спутниковых геодезических измерений (определений)	0.1	-
76	411047.07	1278158.07	Метод спутниковых геодезических измерений (определений)	0.1	-
77	411052.76	1278156.07	Метод спутниковых геодезических измерений (определений)	0.1	-
78	411062.88	1278185.72	Метод спутниковых геодезических измерений (определений)	0.1	-
79	411128.96	1278378.84	Метод спутниковых геодезических измерений (определений)	0.1	-
80	411308.96	1278395.65	Метод спутниковых геодезических измерений (определений)	0.1	-
81	411599.37	1278418.16	Метод спутниковых геодезических измерений (определений)	0.1	-

2. Сведения о характерных точках границ объекта

Обозначение характерных точек границ	Координаты, м		Метод определения координат характерной точки	Средняя квадратическая погрешность положения характерной точки (М), м	Описание обозначения точки на местности (при наличии)
	X	Y			
1	2	3	4	5	6
82	411598.96	1278424.15	Метод спутниковых геодезических измерений (определений)	0.1	-
83	411308.41	1278401.63	Метод спутниковых геодезических измерений (определений)	0.1	-
84	411124.54	1278384.46	Метод спутниковых геодезических измерений (определений)	0.1	-
76	411047.07	1278158.07	Метод спутниковых геодезических измерений (определений)	0.1	-
85	411658.83	1278425.46	Метод спутниковых геодезических измерений (определений)	0.1	-
86	411658.91	1278419.46	Метод спутниковых геодезических измерений (определений)	0.1	-
87	411673.59	1278419.68	Метод спутниковых геодезических измерений (определений)	0.1	-
88	411848.84	1278444.87	Метод спутниковых геодезических измерений (определений)	0.1	-
89	412007.52	1278457.29	Метод спутниковых геодезических измерений (определений)	0.1	-
90	412008.17	1278449.29	Метод спутниковых геодезических измерений (определений)	0.1	-
91	412027.81	1278450.91	Метод спутниковых геодезических измерений (определений)	0.1	-
92	412028.28	1278439.62	Метод спутниковых геодезических измерений (определений)	0.1	-
93	412032.28	1278439.79	Метод спутниковых геодезических измерений (определений)	0.1	-

2. Сведения о характерных точках границ объекта

Обозначение характерных точек границ	Координаты, м		Метод определения координат характерной точки	Средняя квадратическая погрешность положения характерной точки (M _t), м	Описание обозначения точки на местности (при наличии)
	X	Y			
1	2	3	4	5	6
94	412031.24	1278464.16	Метод спутниковых геодезических измерений (определений)	0.1	-
95	411993.98	1278461.25	Метод спутниковых геодезических измерений (определений)	0.1	-
96	411994.01	1278462.25	Метод спутниковых геодезических измерений (определений)	0.1	-
97	411848.22	1278450.84	Метод спутниковых геодезических измерений (определений)	0.1	-
98	411673.11	1278425.68	Метод спутниковых геодезических измерений (определений)	0.1	-
85	411658.83	1278425.46	Метод спутниковых геодезических измерений (определений)	0.1	-
99	412034.78	1278378.06	Метод спутниковых геодезических измерений (определений)	0.1	-
100	412030.78	1278377.99	Метод спутниковых геодезических измерений (определений)	0.1	-
101	412031.47	1278221.85	Метод спутниковых геодезических измерений (определений)	0.1	-
102	412015.36	1278179.48	Метод спутниковых геодезических измерений (определений)	0.1	-
103	412019.10	1278178.07	Метод спутниковых геодезических измерений (определений)	0.1	-
104	412035.48	1278221.13	Метод спутниковых геодезических измерений (определений)	0.1	-
99	412034.78	1278378.06	Метод спутниковых геодезических измерений (определений)	0.1	-

2. Сведения о характерных точках границ объекта

Обозначение характерных точек границ	Координаты, м		Метод определения координат характерной точки	Средняя квадратическая погрешность положения характерной точки (Mt), м	Описание обозначения точки на местности (при паличии)
	X	Y			
1	2	3	4	5	6
105	411997.47	1278121.21	Метод спутниковых геодезических измерений (определений)	0.1	-
106	411993.73	1278122.64	Метод спутниковых геодезических измерений (определений)	0.1	-
107	411844.49	1277730.36	Метод спутниковых геодезических измерений (определений)	0.1	-
108	411845.59	1277716.02	Метод спутниковых геодезических измерений (определений)	0.1	-
109	412161.98	1277752.09	Метод спутниковых геодезических измерений (определений)	0.1	-
110	412168.97	1277753.60	Метод спутниковых геодезических измерений (определений)	0.1	-
111	412172.86	1277754.53	Метод спутниковых геодезических измерений (определений)	0.1	-
112	412171.95	1277758.34	Метод спутниковых геодезических измерений (определений)	0.1	-
113	412161.33	1277756.04	Метод спутниковых геодезических измерений (определений)	0.1	-
114	411849.26	1277720.47	Метод спутниковых геодезических измерений (определений)	0.1	-
115	411848.55	1277729.77	Метод спутниковых геодезических измерений (определений)	0.1	-
105	411997.47	1278121.21	Метод спутниковых геодезических измерений (определений)	0.1	-
116	412175.58	1277765.26	Метод спутниковых геодезических измерений (определений)	0.1	-

2. Сведения о характерных точках границ объекта

Обозначение характерных точек границ	Координаты, м		Метод определения координат характерной точки	Средняя квадратическая погрешность положения характерной точки (М), м	Описание обозначения точки на местности (при наличии)
	X	Y			
1	2	3	4	5	6
117	412175.35	1277764.18	Метод спутниковых геодезических измерений (определений)	0.1	-
118	412175.68	1277764.26	Метод спутниковых геодезических измерений (определений)	0.1	-
119	412176.63	1277760.28	Метод спутниковых геодезических измерений (определений)	0.1	-
120	412177.60	1277760.51	Метод спутниковых геодезических измерений (определений)	0.1	-
121	412176.43	1277765.44	Метод спутниковых геодезических измерений (определений)	0.1	-
116	412175.58	1277765.26	Метод спутниковых геодезических измерений (определений)	0.1	-
122	412212.03	1277616.03	Метод спутниковых геодезических измерений (определений)	0.1	-
123	412211.05	1277615.80	Метод спутниковых геодезических измерений (определений)	0.1	-
124	412211.52	1277613.83	Метод спутниковых геодезических измерений (определений)	0.1	-
125	412207.63	1277612.91	Метод спутниковых геодезических измерений (определений)	0.1	-
126	412207.16	1277614.89	Метод спутниковых геодезических измерений (определений)	0.1	-
127	412206.19	1277614.66	Метод спутниковых геодезических измерений (определений)	0.1	-
128	412207.54	1277608.95	Метод спутниковых геодезических измерений (определений)	0.1	-

2. Сведения о характерных точках границ объекта

Обозначение характерных точек границ	Координаты, м		Метод определения координат характерной точки	Средняя квадратическая погрешность положения характерной точки (Mt), м	Описание обозначения точки на местности (при наличии)
	X	Y			
1	2	3	4	5	6
129	412213.38	1277610.34	Метод спутниковых геодезических измерений (определений)	0.1	-
122	412212.03	1277616.03	Метод спутниковых геодезических измерений (определений)	0.1	-

3. Сведения о характерных точках части (частей) границы объекта

Обозначение характерных точек части границы	Координаты, м		Метод определения координат характерной точки	Средняя квадратическая погрешность положения характерной точки (Mt), м	Описание обозначения точки на местности (при наличии)
	X	Y			
1	2	3	4	5	6
-	-	-	-	-	-

Раздел 3

Сведения о местоположении измененных (уточненных) границ объекта

1. Система координат -

2. Сведения о характерных точках границ объекта

Обозначение характерных точек границ	Существующие координаты, м		Измененные (уточненные) координаты, м		Метод определения координат характерной точки	Средняя квадратическая погрешность положения характерной точки (Mf), м	Описание обозначения точки на местности (при наличии)
	X	Y	X	Y			
1	2	3	4	5	6	7	8
-	-	-	-	-	-	-	

3. Сведения о характерных точках части (частей) границы объекта

Обозначение характерных точек части границы	Существующие координаты, м		Измененные (уточненные) координаты, м		Метод определения координат характерной точки	Средняя квадратическая погрешность положения характерной точки (Mf), м	Описание обозначения точки на местности (при наличии)
	X	Y	X	Y			
1	2	3	4	5	6	7	8
-	-	-	-	-	-	-	

Схема расположения границ публичного сервитута



47:20:0219001

Югант
дер. Юганово

47:20:0223002

А-180

Слободка

дер. Слободка

47:20:0216001

дер. Слободка

ПОРТОВАЯ УЛ.

47:30:0101001

47:20:0216003

Условные обозначения:

М 1:9000

- проектные границы публичного сервитута
- 47:20:0223002 — обозначение кадастровых кварталов, сведения о которых внесены в ЕГРН
- границы кадастровых кварталов, сведения о которых внесены в ЕГРН
- границы муниципальных образований, сведения о которых внесены в ЕГРН
- ось проектируемого газопровода



47:20:0223002

47:20-6.994

47:20-7.426

47:20-7.444

47:00-15.5

47:20-7.426

47:20-6.994

47:20-6.994


47:20-6.998

Условные обозначения:

- проектные границы публичного сервитута
- обозначение кадастровых кварталов, сведения о которых внесены в ЕГРН
- обозначение объектов недвижимости, сведения о которых внесены в ЕГРН
- границы кадастровых кварталов, сведения о которых внесены в ЕГРН
- границы земельных участков, сведения о которых внесены в ЕГРН
- границы объектов капитального строительства, сведения о которых внесены в ЕГРН
- границы территориальной зоны или иной, сведения о которых внесены в ЕГРН
- ось проектируемого газопровода
- характерная точка проектных границ публичного сервитута
- обозначение характерной точки проектных границ публичного сервитута
- обозначение охранных и территориальных зон, сведения о которых внесены в ЕГРН

М 1:1000

Схема совмещения листов:

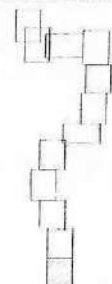



47:20:0223002

47:20-7,426

47:20-6,994

47:00-13,3

47:20-7,444

17 18
16 15


47:20-2,406


Условные обозначения:

- - проектные границы публичного сервитута
- 47:20:0223002 - обозначение кадастровых кварталов, сведения о которых внесены в ЕГРН
- 47:20:0223002:2740 - обозначение объектов недвижимости, сведения о которых внесены в ЕГРН
- - границы кадастровых кварталов, сведения о которых внесены в ЕГРН
- - границы земельных участков, сведения о которых внесены в ЕГРН
- - границы объектов капитального строительства, сведения о которых внесены в ЕГРН
- - границы территориальной зоны или иной, сведения о которых внесены в ЕГРН
- - ось проектируемого газопровода
- - характерная точка проектных границ публичного сервитута
- 1 - обозначение характерной точки проектных границ публичного сервитута
- 47:20-7,426 - обозначение охранных и территориальных зон, сведения о которых внесены в ЕГРН

М 1:1000

Схема совмещения листов:

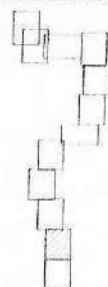

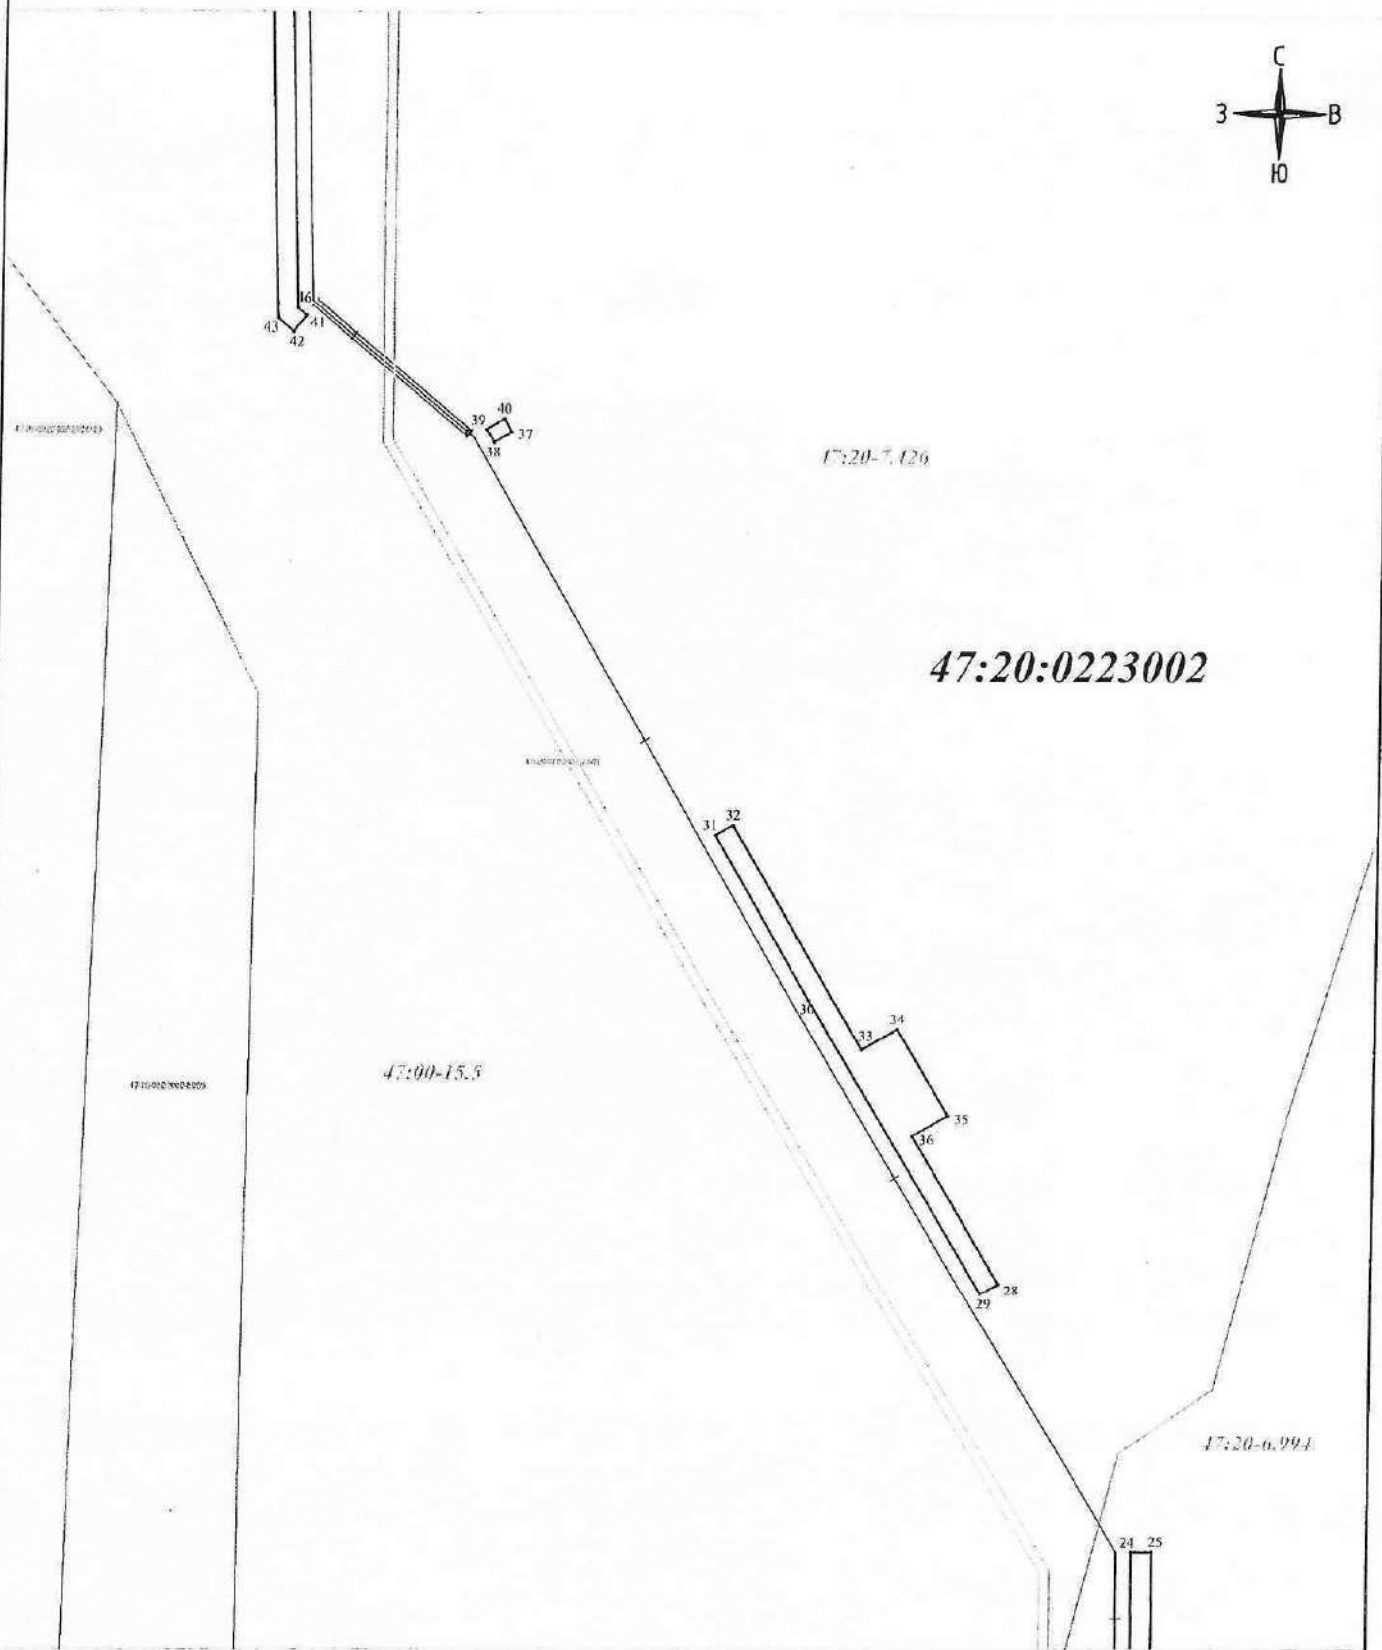


Условные обозначения:

М 1:1000

Схема совмещения листов:

- проектные границы публичного сервитута
- 47:20:0223002 — обозначение кадастровых кварталов, сведения о которых внесены в ЕГРН
- 47:20:0223002:27:0 — обозначение объектов недвижимости, сведения о которых внесены в ЕГРН
- границы кадастровых кварталов, сведения о которых внесены в ЕГРН
- границы земельных участков, сведения о которых внесены в ЕГРН
- границы объектов капитального строительства, сведения о которых внесены в ЕГРН
- границы территориальной зоны или иной, сведения о которых внесены в ЕГРН
- ось проектируемого газопровода
- — характерная точка проектных границ публичного сервитута
- 1 — обозначение характерной точки проектных границ публичного сервитута
- 47:20-7.426 — обозначение охранных и территориальных зон, сведения о которых внесены в ЕГРН

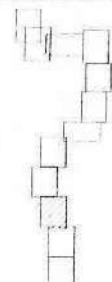



47:20:0223002

47:20:0223002


47:20:0223002


Условные обозначения:

М 1:1000

- проектные границы публичного сервитута
- обозначение кадастровых кварталов, сведения о которых внесены в ЕГРН
- обозначение объектов недвижимости, сведения о которых внесены в ЕГРН
- границы кадастровых кварталов, сведения о которых внесены в ЕГРН
- границы земельных участков, сведения о которых внесены в ЕГРН
- границы объектов капитального строительства, сведения о которых внесены в ЕГРН
- границы территориальной зоны или иной, сведения о которых внесены в ЕГРН
- ось проектируемого газопровода
- характеристическая точка проектных границ публичного сервитута
- обозначение характерной точки проектных границ публичного сервитута
- обозначение охранных и территориальных зон, сведения о которых внесены в ЕГРН

Схема совмещения листов:

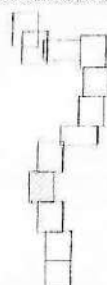

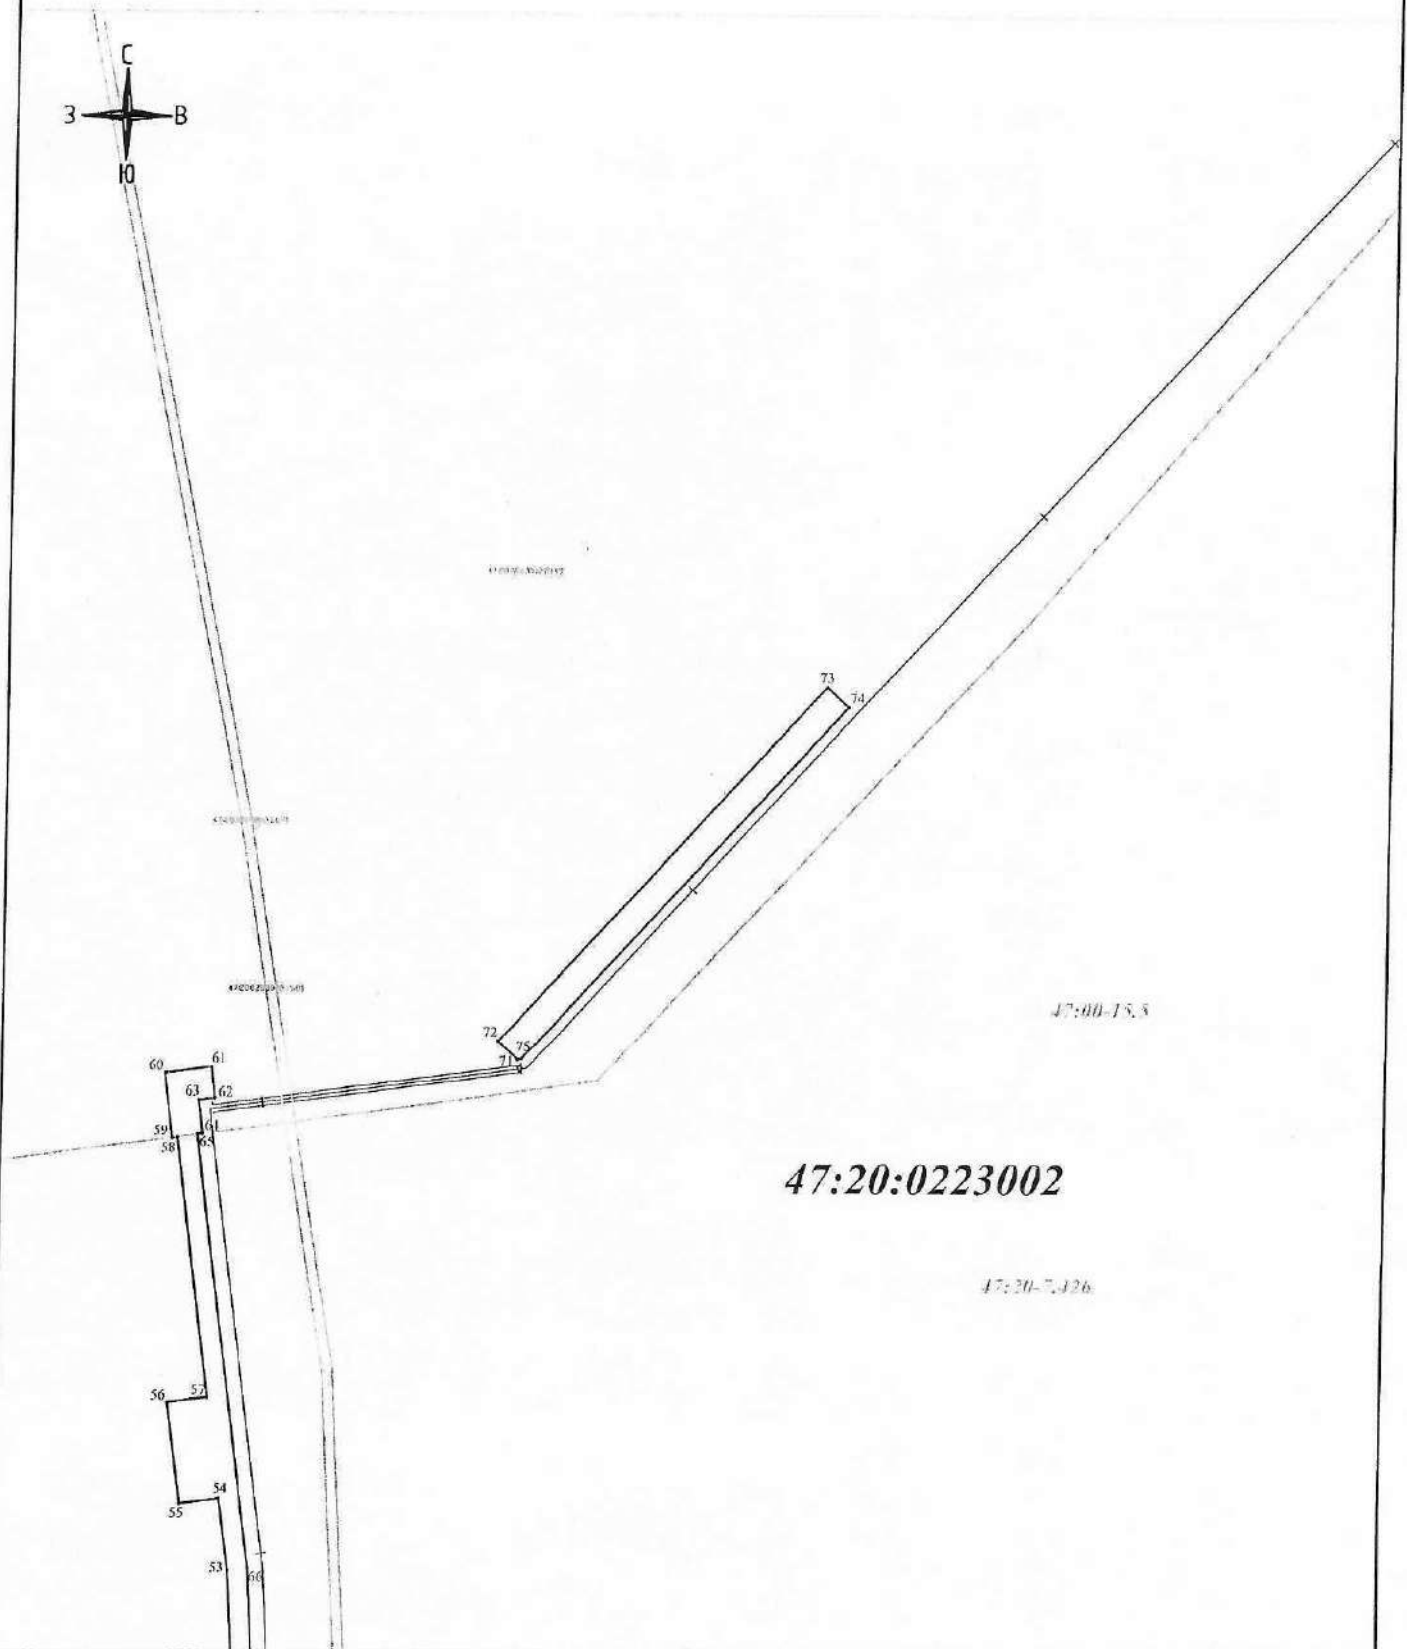

Условные обозначения:

М 1:1000

- проектные границы публичного сервитута
- 47:20:0223002 - обозначение кадастровых кварталов, сведения о которых внесены в ЕГРН
- 47:20:0223002:2780 - обозначение объектов недвижимости, сведения о которых внесены в ЕГРН
- границы кадастровых кварталов, сведения о которых внесены в ЕГРН
- границы земельных участков, сведения о которых внесены в ЕГРН
- границы объектов капитального строительства, сведения о которых внесены в ЕГРН
- границы территориальной зоны или иной, сведения о которых внесены в ЕГРН
- ось проектируемого газопровода
- - характерная точка проектных границ публичного сервитута
- 1 - обозначение характерной точки проектных границ публичного сервитута
- 47:20-7,426 - обозначение охранных и территориальных зон, сведения о которых внесены в ЕГРН

Схема совмещения листов:



Схема расположения границ публичного сервитута

Лист 6



47:20:0223002

47:20:0223002

47:20:0223002

47:20:0223002

47:20:0223002

47:20:0223002

78

77

47:20:0216001

47:20:0223002

47:20:0223002

47:20:0223002

47:20:0223002

47:20:0223002

47:20:0223002


47:20:0223002

Условные обозначения:

- проектные границы публичного сервитута
- 47:20:0223002 - обозначение кадастровых кварталов, сведения о которых внесены в ЕГРН
- обозначение объектов недвижимости, сведения о которых внесены в ЕГРН
- границы кадастровых кварталов, сведения о которых внесены в ЕГРН
- границы земельных участков, сведения о которых внесены в ЕГРН
- границы объектов капитального строительства, сведения о которых внесены в ЕГРН
- границы территориальной зоны или иной, сведения о которых внесены в ЕГРН
- ось проектируемого газопровода
- характерная точка проектных границ публичного сервитута
- обозначение характерной точки проектных границ публичного сервитута
- обозначение охраняемых и территориальных зон, сведения о которых внесены в ЕГРН

М 1:1000

Схема совмещения листов:

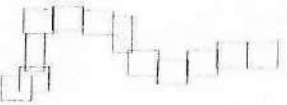



47:20:0223002

47:20:0216001

80 83

47:20-7,144


47:20-6,994

Условные обозначения:

М 1:1000

Схема совмещения листов:

- проектные границы публичного сервитута
- 47:20:0223002 — обозначение кадастровых кварталов, сведения о которых внесены в ЕГРН
- 47:20:0223002:1780 — обозначение объектов недвижимости, сведения о которых внесены в ЕГРН
- границы кадастровых кварталов, сведения о которых внесены в ЕГРН
- границы земельных участков, сведения о которых внесены в ЕГРН
- границы объектов капитального строительства, сведения о которых внесены в ЕГРН
- границы территориальной зоны или иной, сведения о которых внесены в ЕГРН
- ось проектируемого газопровода
- — характерная точка проектных границ публичного сервитута
- I — обозначение характерной точки проектных границ публичного сервитута
- 47:20-7,426 — обозначение охраняемых и территориальных зон, сведения о которых внесены в ЕГРН

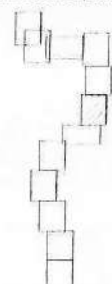



47:20:0223002

47:20:0219001


47:20:0216001



Условные обозначения:

М 1:1000

Схема совмещения листов:

- проектные границы публичного сервитута
- 47:20:0223002 — обозначение кадастровых кварталов, сведения о которых внесены в ЕГРН
- 47:20:0223002:2780 — обозначение объектов недвижимости, сведения о которых внесены в ЕГРН
- границы кадастровых кварталов, сведения о которых внесены в ЕГРН
- границы земельных участков, сведения о которых внесены в ЕГРН
- границы объектов капитального строительства, сведения о которых внесены в ЕГРН
- границы территориальной зоны или иной, сведения о которых внесены в ЕГРН
- ось проектируемого газопровода
- — характерная точка проектных границ публичного сервитута
- 1 — обозначение характерной точки проектных границ публичного сервитута
- 47:20:0223002:2780 — обозначение охранных и территориальных зон, сведения о которых внесены в ЕГРН

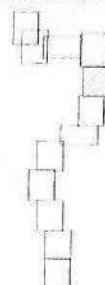

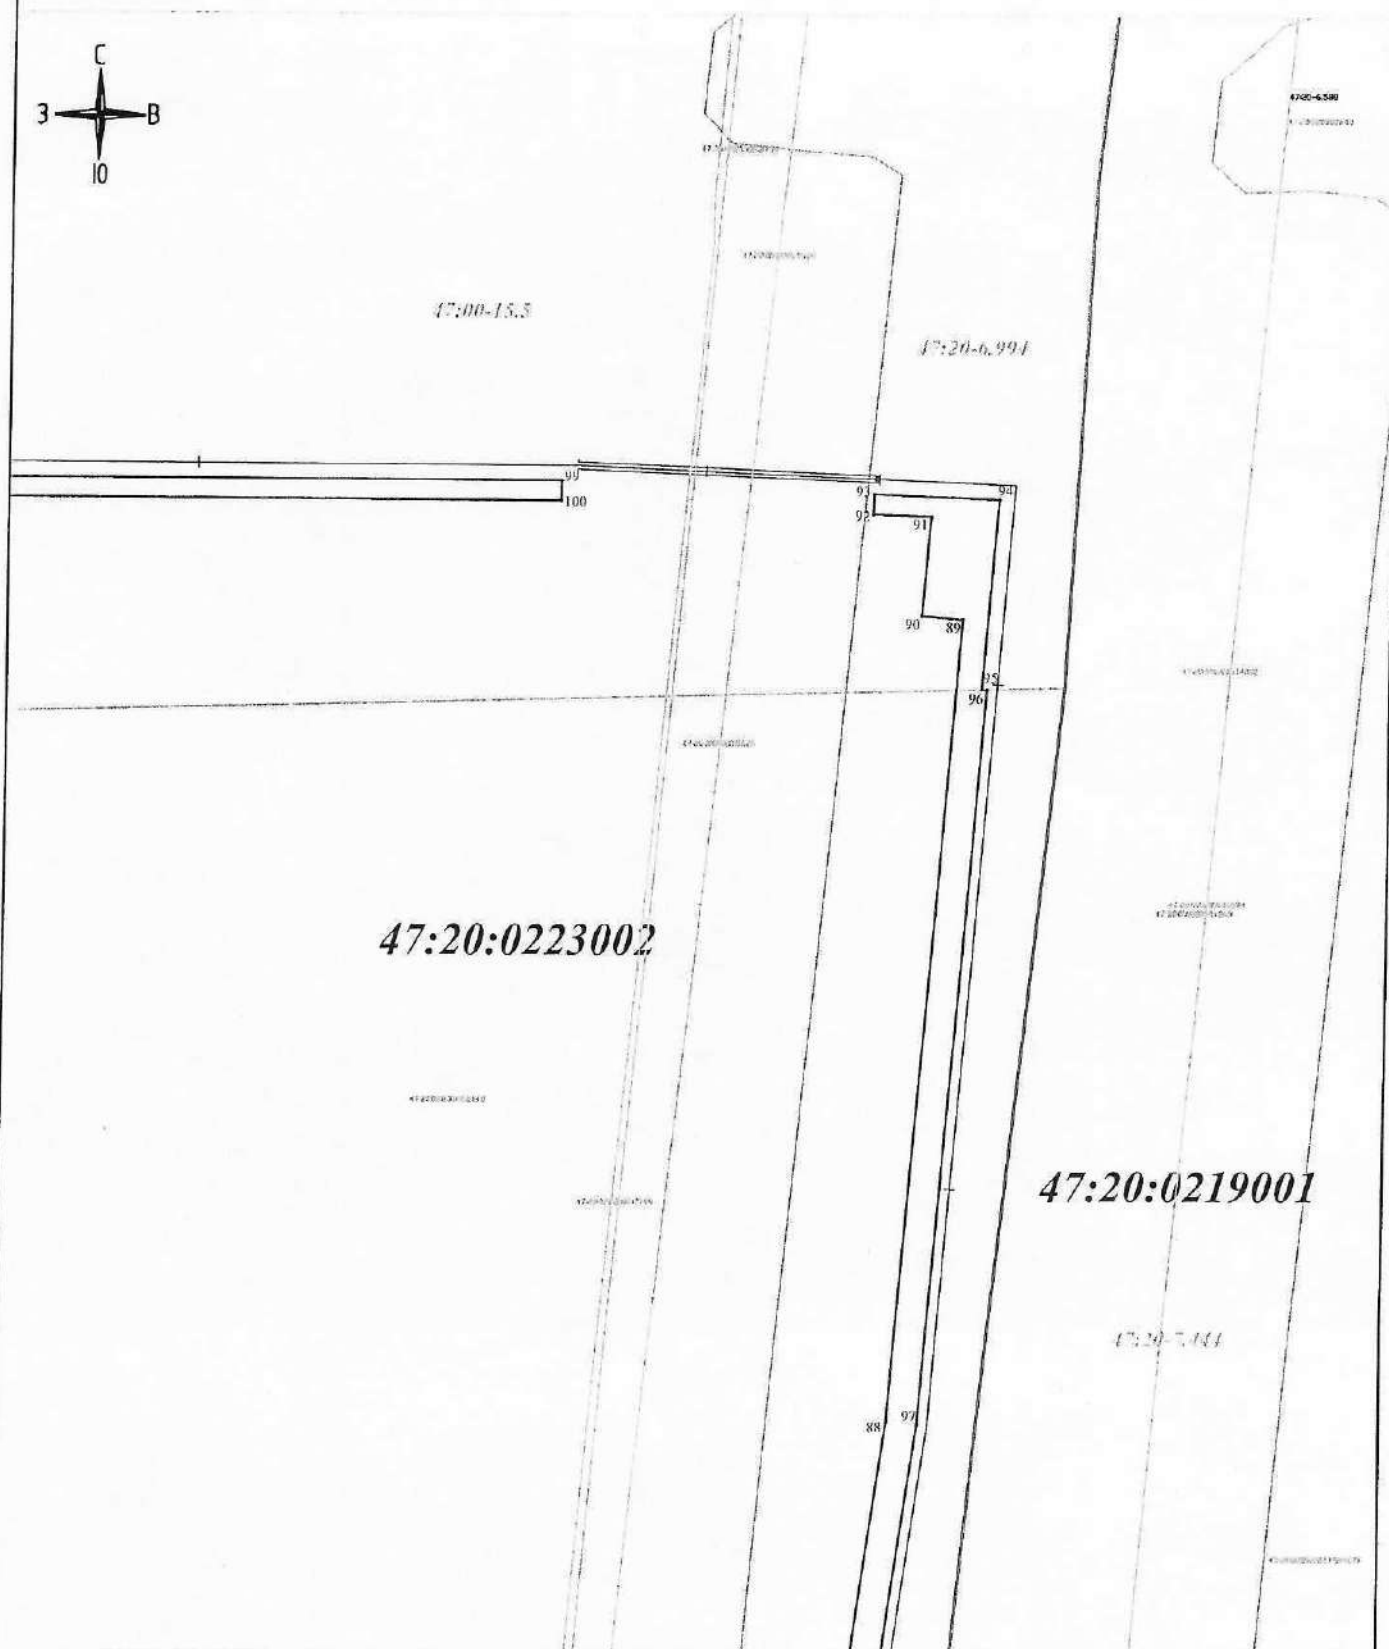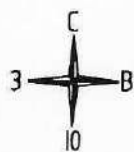


Условные обозначения:

М 1:1000

Схема совмещения листов:


- - проектные границы публичного сервитута
- 47:20:0223002 - обозначение кадастровых кварталов, сведения о которых внесены в ЕГРН
- 47:20:0223002:2780 - обозначение объектов недвижимости, сведения о которых внесены в ЕГРН
- - границы кадастровых кварталов, сведения о которых внесены в ЕГРН
- - границы земельных участков, сведения о которых внесены в ЕГРН
- - границы объектов капитального строительства, сведения о которых внесены в ЕГРН
- - границы территориальной зоны или иной, сведения о которых внесены в ЕГРН
- - ось проектируемого газопровода
- - характерная точка проектных границ публичного сервитута
- 1 - обозначение характерной точки проектных границ публичного сервитута
- 47:20-7.444 - обозначение охранных и территориальных зон, сведения о которых внесены в ЕГРН

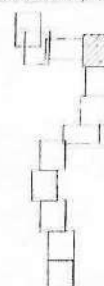



47:20:0223002

47:00:15.5

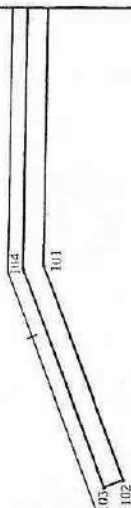



Условные обозначения:

- проектные границы публичного сервитута
- 47:20:0223 002 — обозначение кадастровых кварталов, сведения о которых внесены в ЕГРН
- обозначение областей недвижимости, сведения о которых внесены в ЕГРН
- границы кадастровых кварталов, сведения о которых внесены в ЕГРН
- границы земельных участков, сведения о которых внесены в ЕГРН
- границы объектов капитального строительства, сведения о которых внесены в ЕГРН
- границы территориальной зоны или иной, сведения о которых внесены в ЕГРН
- ось проектируемого газопровода
- — характеристика точки проектных границ публичного сервитута
- 1 — обозначение характерной точки проектных границ публичного сервитута
- обозначение охраняемых и территориальных зон, сведения о которых внесены в ЕГРН

М 1:1000

Схема совмещения листов:

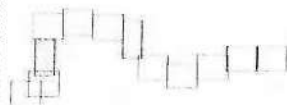

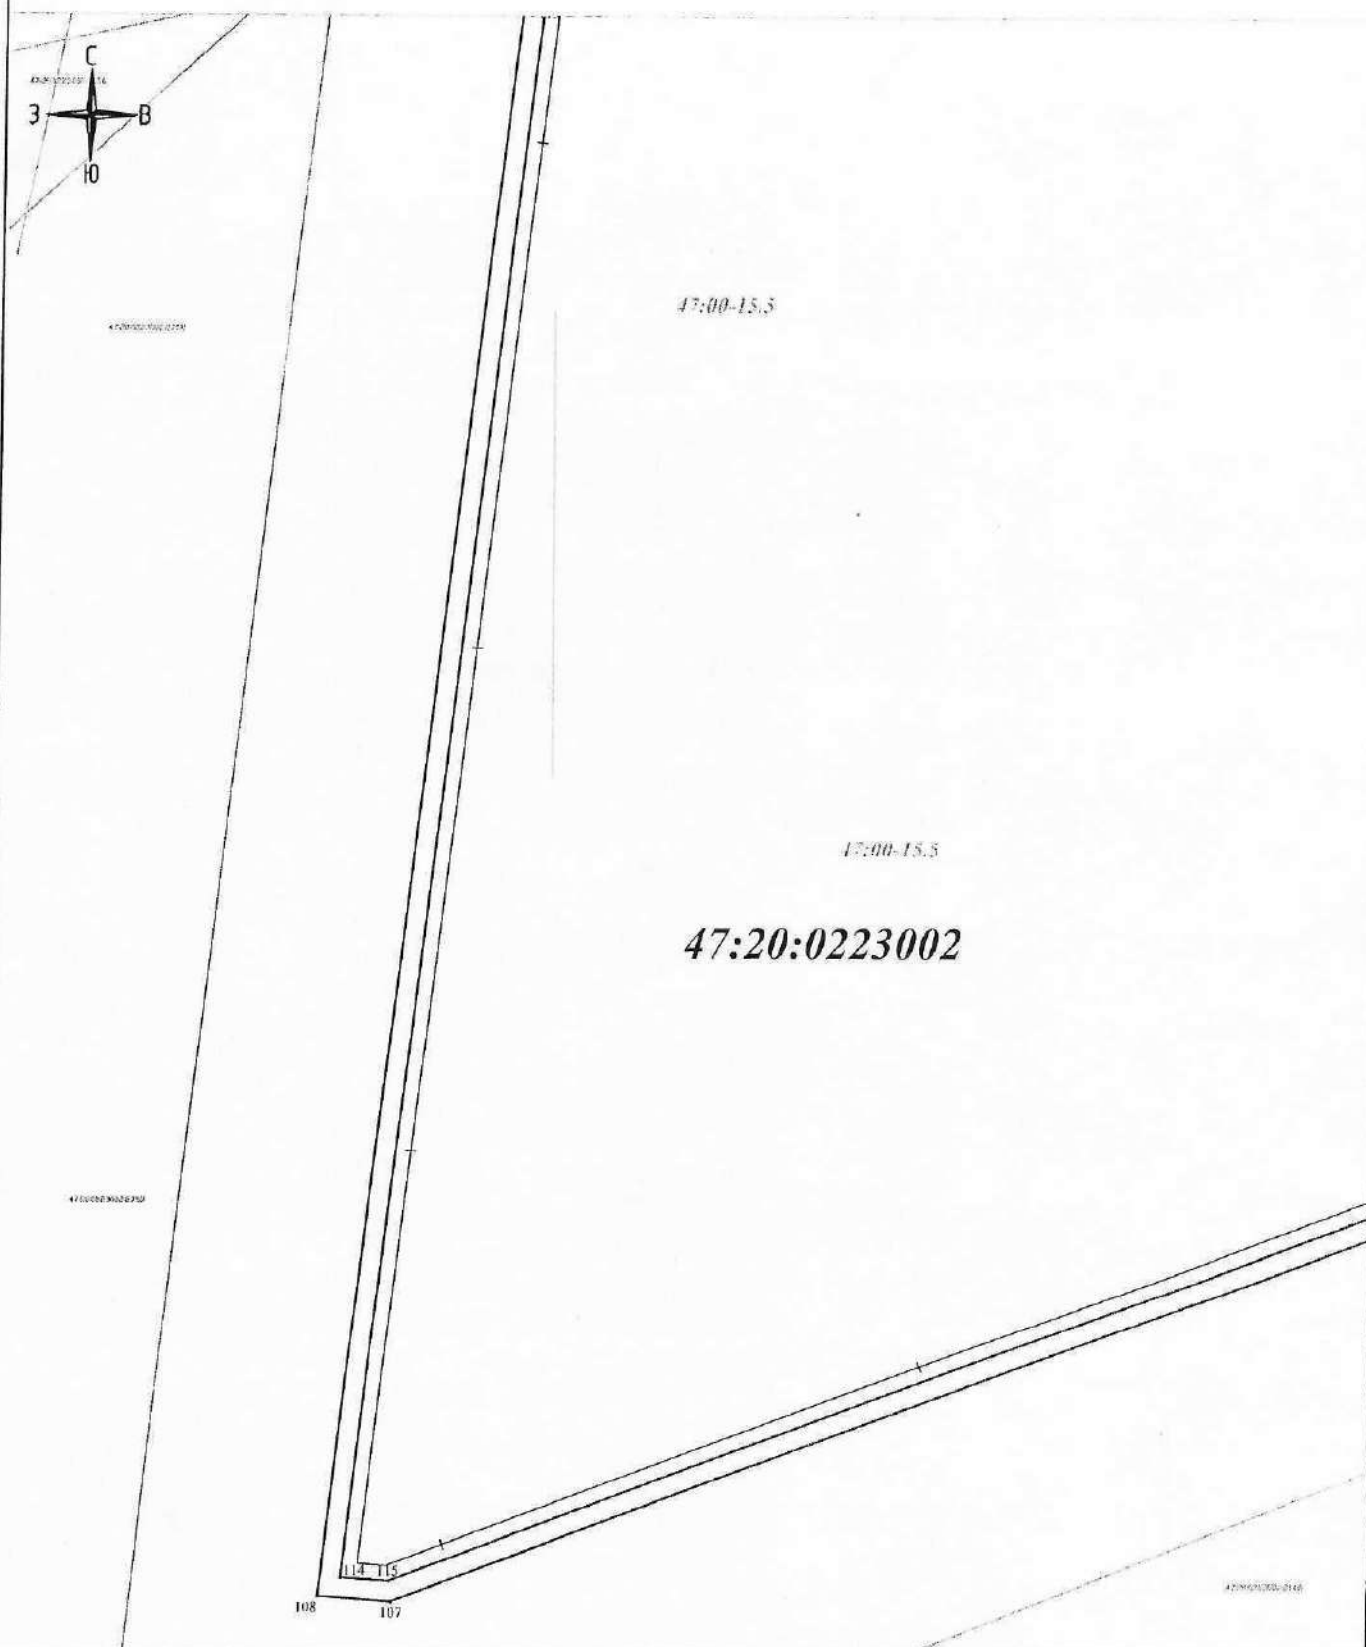



Условные обозначения:

М 1:1000

Схема совмещения листов:

- - проектные границы публичного сервитута
- 47:20:0223002 - обозначение кадастровых кварталов, сведения о которых внесены в ЕГРН
- 47:20:0223002:02780 - обозначение объектов недвижимости, сведения о которых внесены в ЕГРН
- - границы кадастровых кварталов, сведения о которых внесены в ЕГРН
- - границы земельных участков, сведения о которых внесены в ЕГРН
- - границы объектов капитального строительства, сведения о которых внесены в ЕГРН
- - границы территориальной зоны или иной, сведения о которых внесены в ЕГРН
- - ось проектируемого газопровода
- - характерная точка проектных границ публичного сервитута
- 1 - обозначение характерной точки проектных границ публичного сервитута
- 47:20-7-426 - обозначение охранных и территориальных зон, сведения о которых внесены в ЕГРН

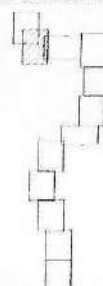

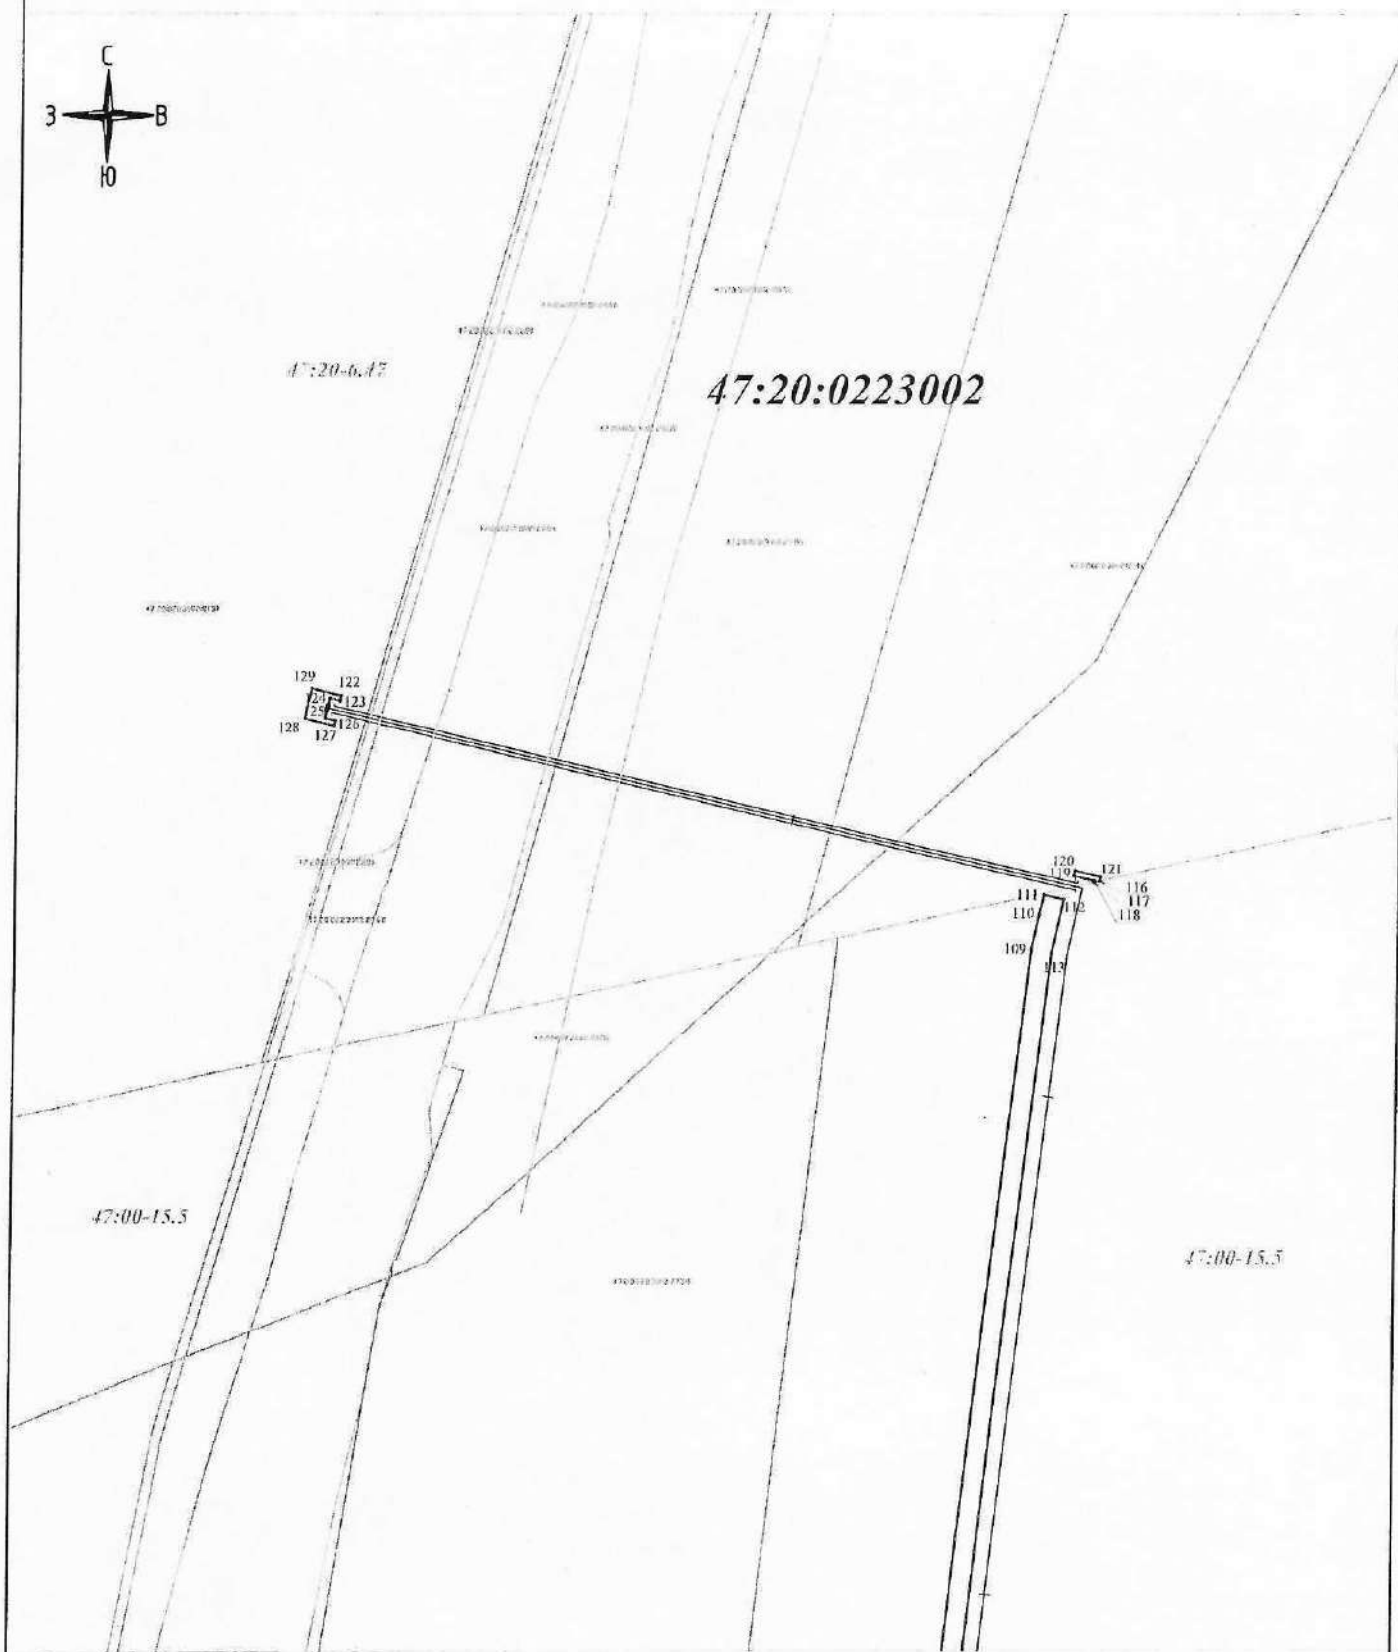

Условные обозначения:

М 1:1000

Схема совмещения листов:

- проектные границы публичного сервитута
- 47:20:0223002 - обозначение кадастровых кварталов, сведения о которых внесены в ЕГРН
- 47:20:0223002:2780 - обозначение объектов недвижимости, сведения о которых внесены в ЕГРН
- границы кадастровых кварталов, сведения о которых внесены в ЕГРН
- границы земельных участков, сведения о которых внесены в ЕГРН
- границы объектов капитального строительства, сведения о которых внесены в ЕГРН
- границы территориальной зоны или иной, сведения о которых внесены в ЕГРН
- ось проектируемого газопровода
- - характеристическая точка проектных границ публичного сервитута
- 1 - обозначение характерной точки проектных границ публичного сервитута
- 47:20:0223002:2780 - обозначение охранных и территориальных зон, сведения о которых внесены в ЕГРН

