


Схема границ земельных участков

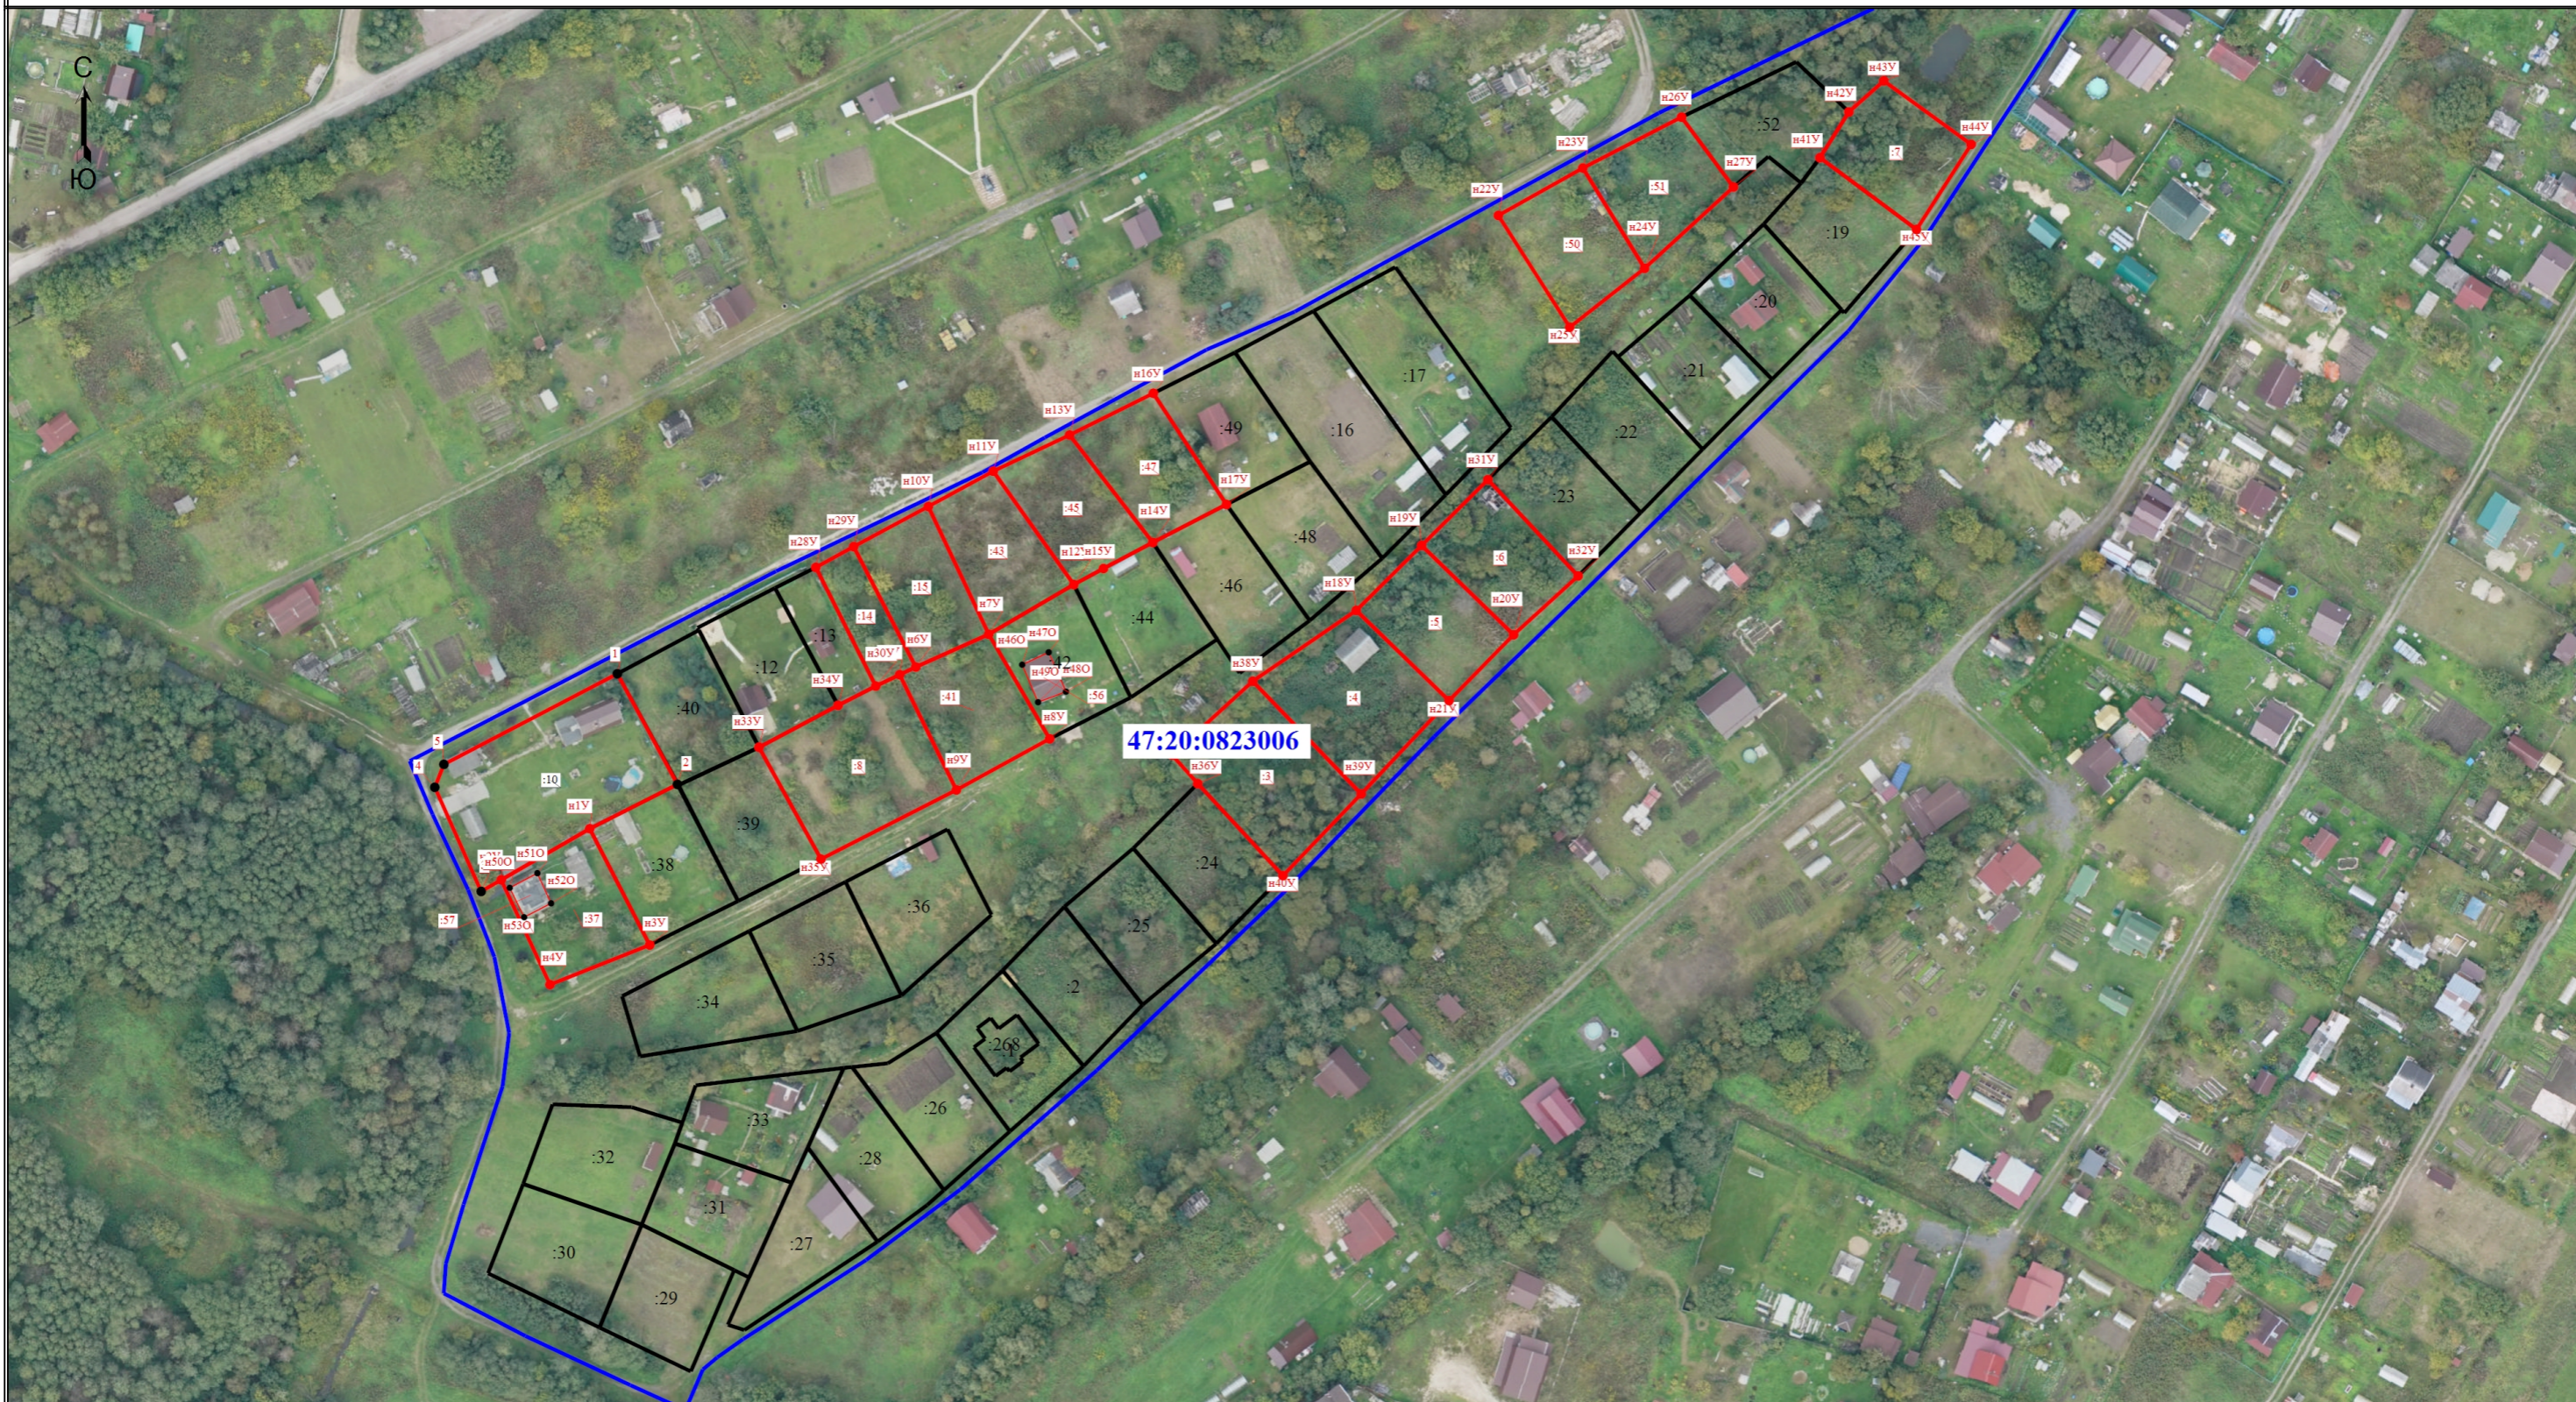

Масштаб 1:1500

Условные обозначения

- | | | | |
|-------------|--|----------------------|--|
| н1У | - Обозначение новой характерной точки | :20 | - Кадастровый номер земельного участка |
| :10 | - Исправляемый земельный участок | :37 | - Уточняемый земельный участок |
| :268 | - Кадастровый номер здания | :56 | - Уточняемое здание |
| | - Граница земельного участка | | - Часть контура, образованного проекцией вновь образованного наземного конструктивного элемента здания, сооружения, объекта незавершенного строительства |
| | - Граница здания | | - Граница кадастрового квартала |
| | - Характерная точка границы земельного участка, сведения о которой отсутствуют в ЕГРН, местоположение которой определено при кадастровых работах (новая характерная точка) | 47:20:0823006 | - Номер кадастрового квартала |