



Схема границ земельных участков

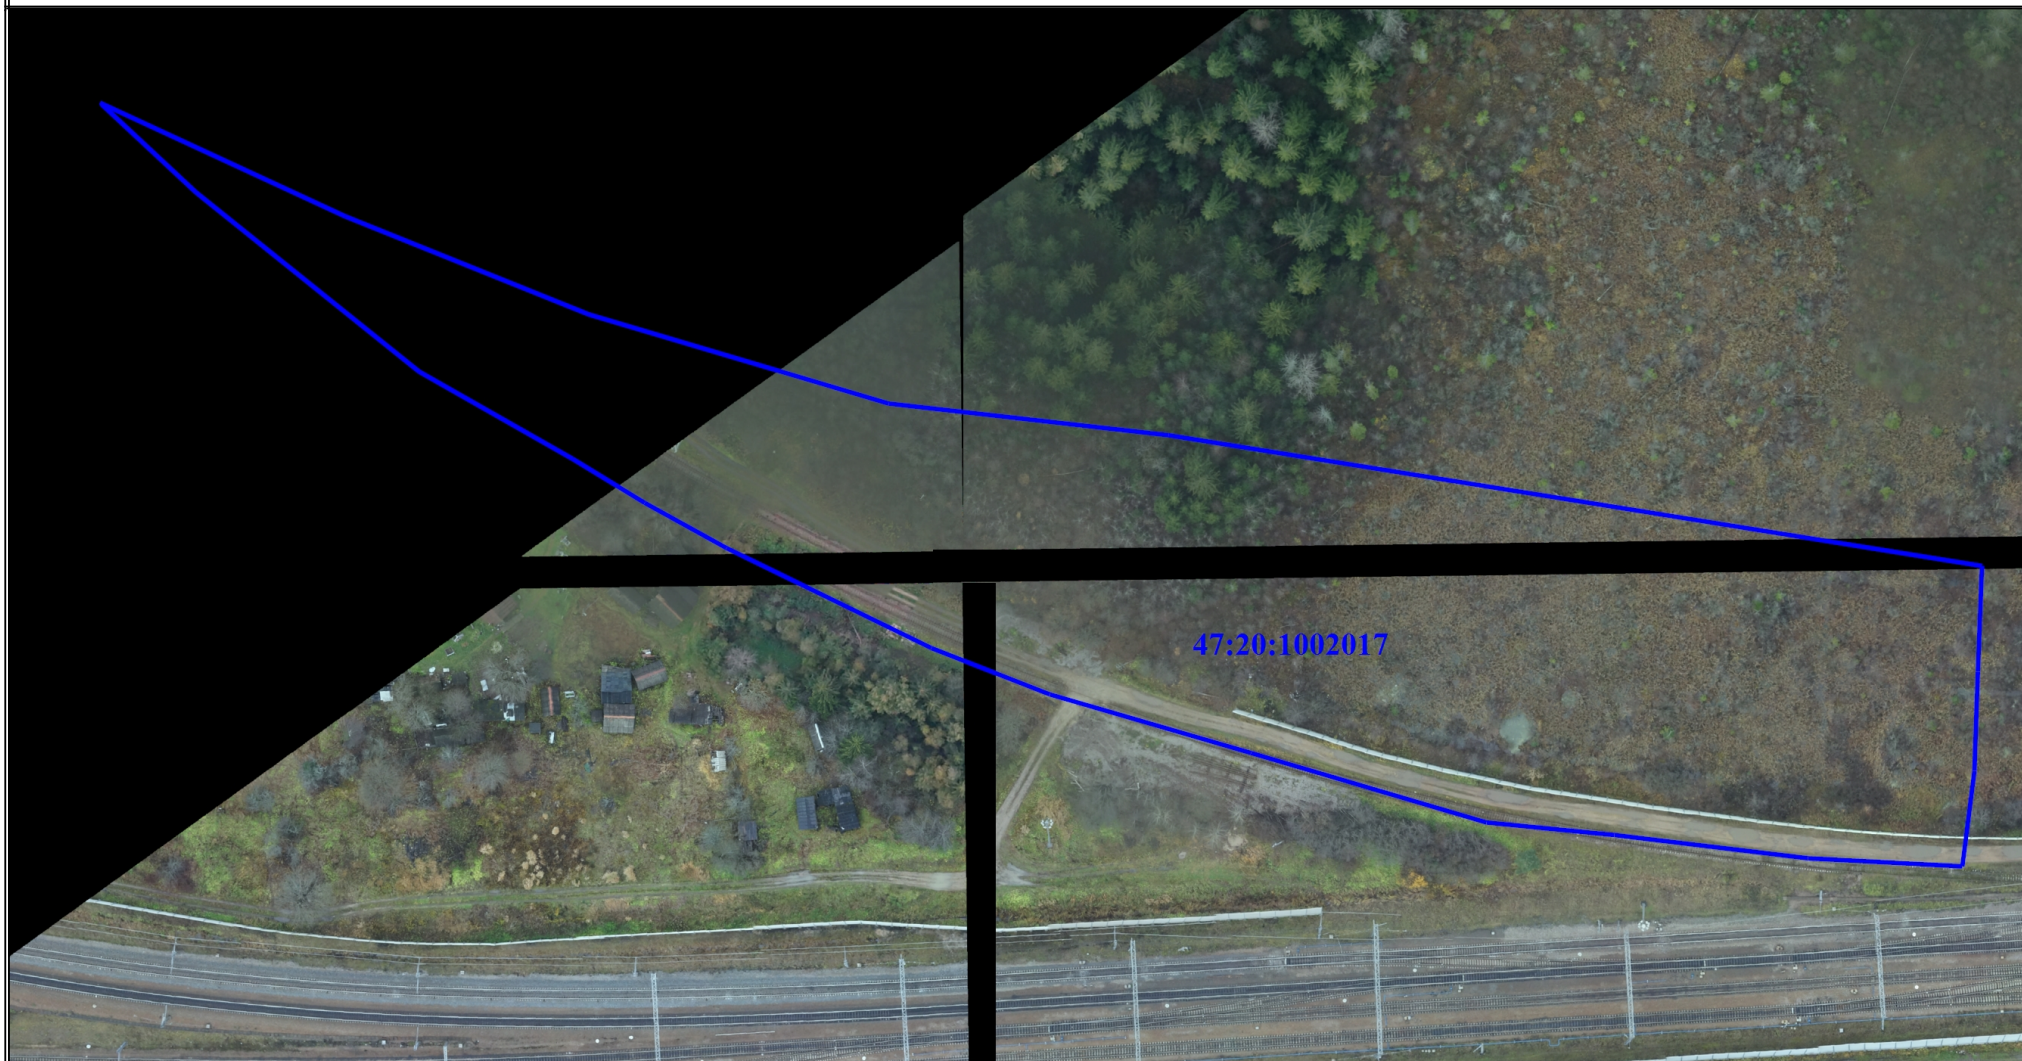

Масштаб 1:1500

Условные обозначения

 - Граница кадастрового квартала

47:20:1002017 - Номер кадастрового квартала