СХЕМА МЕСТ РАЗМЕЩЕНИЯ РЕКЛАМНЫХ КОНСТРУКЦИЙ - ОПОЛЬЕВСКОЕ С.П. (Д. ОПОЛЬЕ)

Приложение 5
к постановлению администрации
МО «Кингисеппский муниципальный район»
от 05.08.2020 № 1635
(в ред.и постановления
от _____ г. № _____)
(приложение 2)

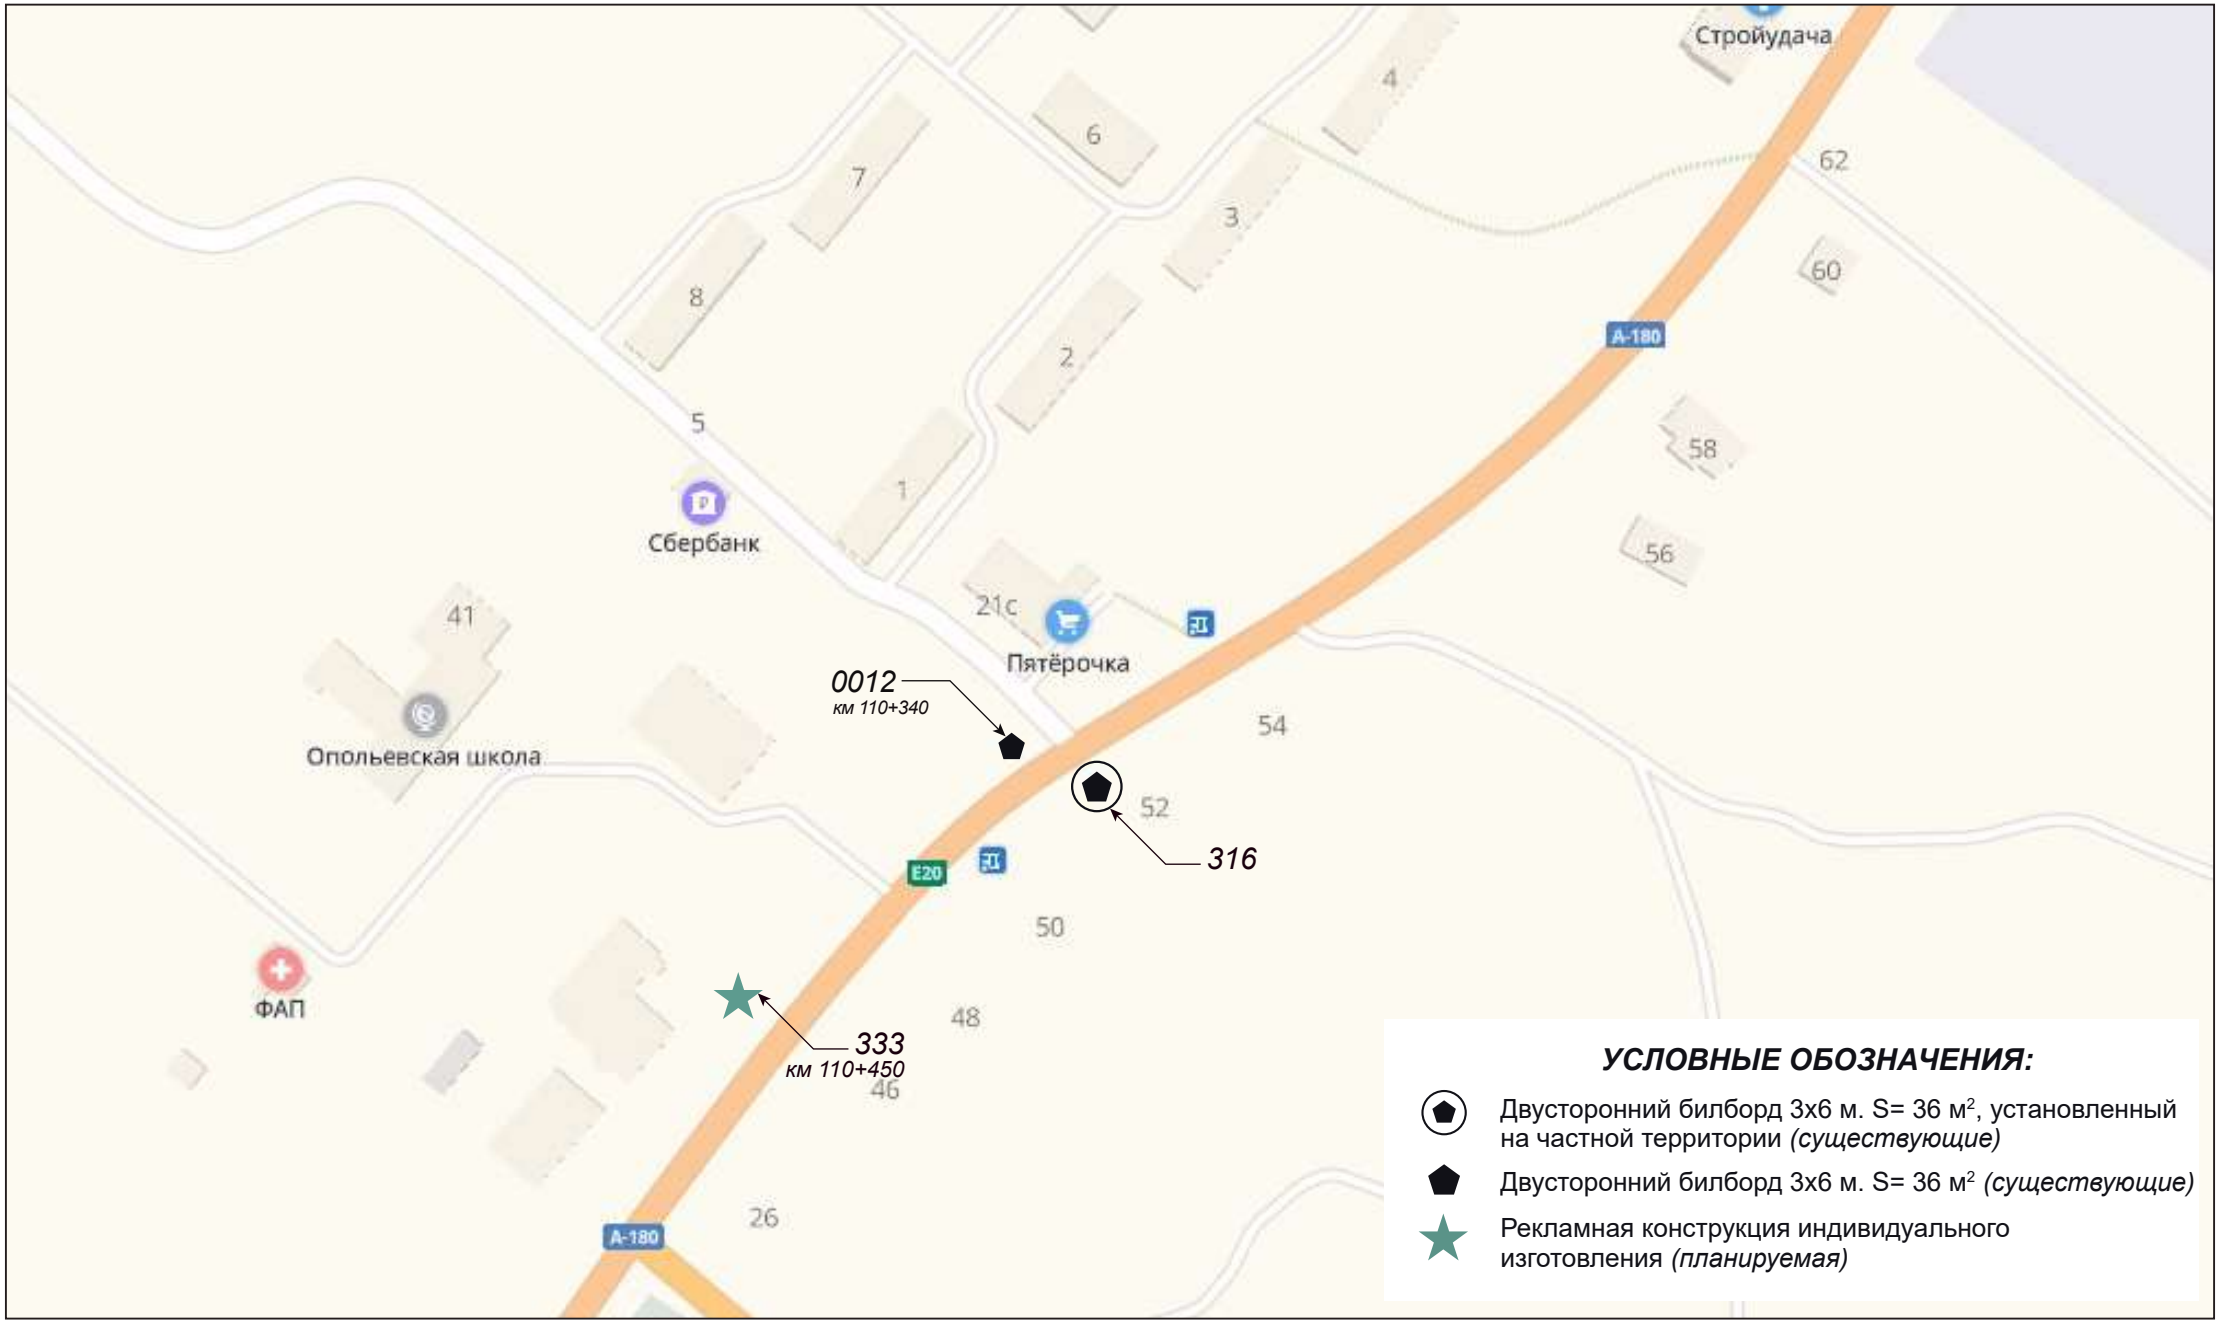

СХЕМА МЕСТ РАЗМЕЩЕНИЯ РЕКЛАМНЫХ КОНСТРУКЦИЙ - ВИСТИНСКОЕ СП, Д. ВАЛЯНИЦЫ
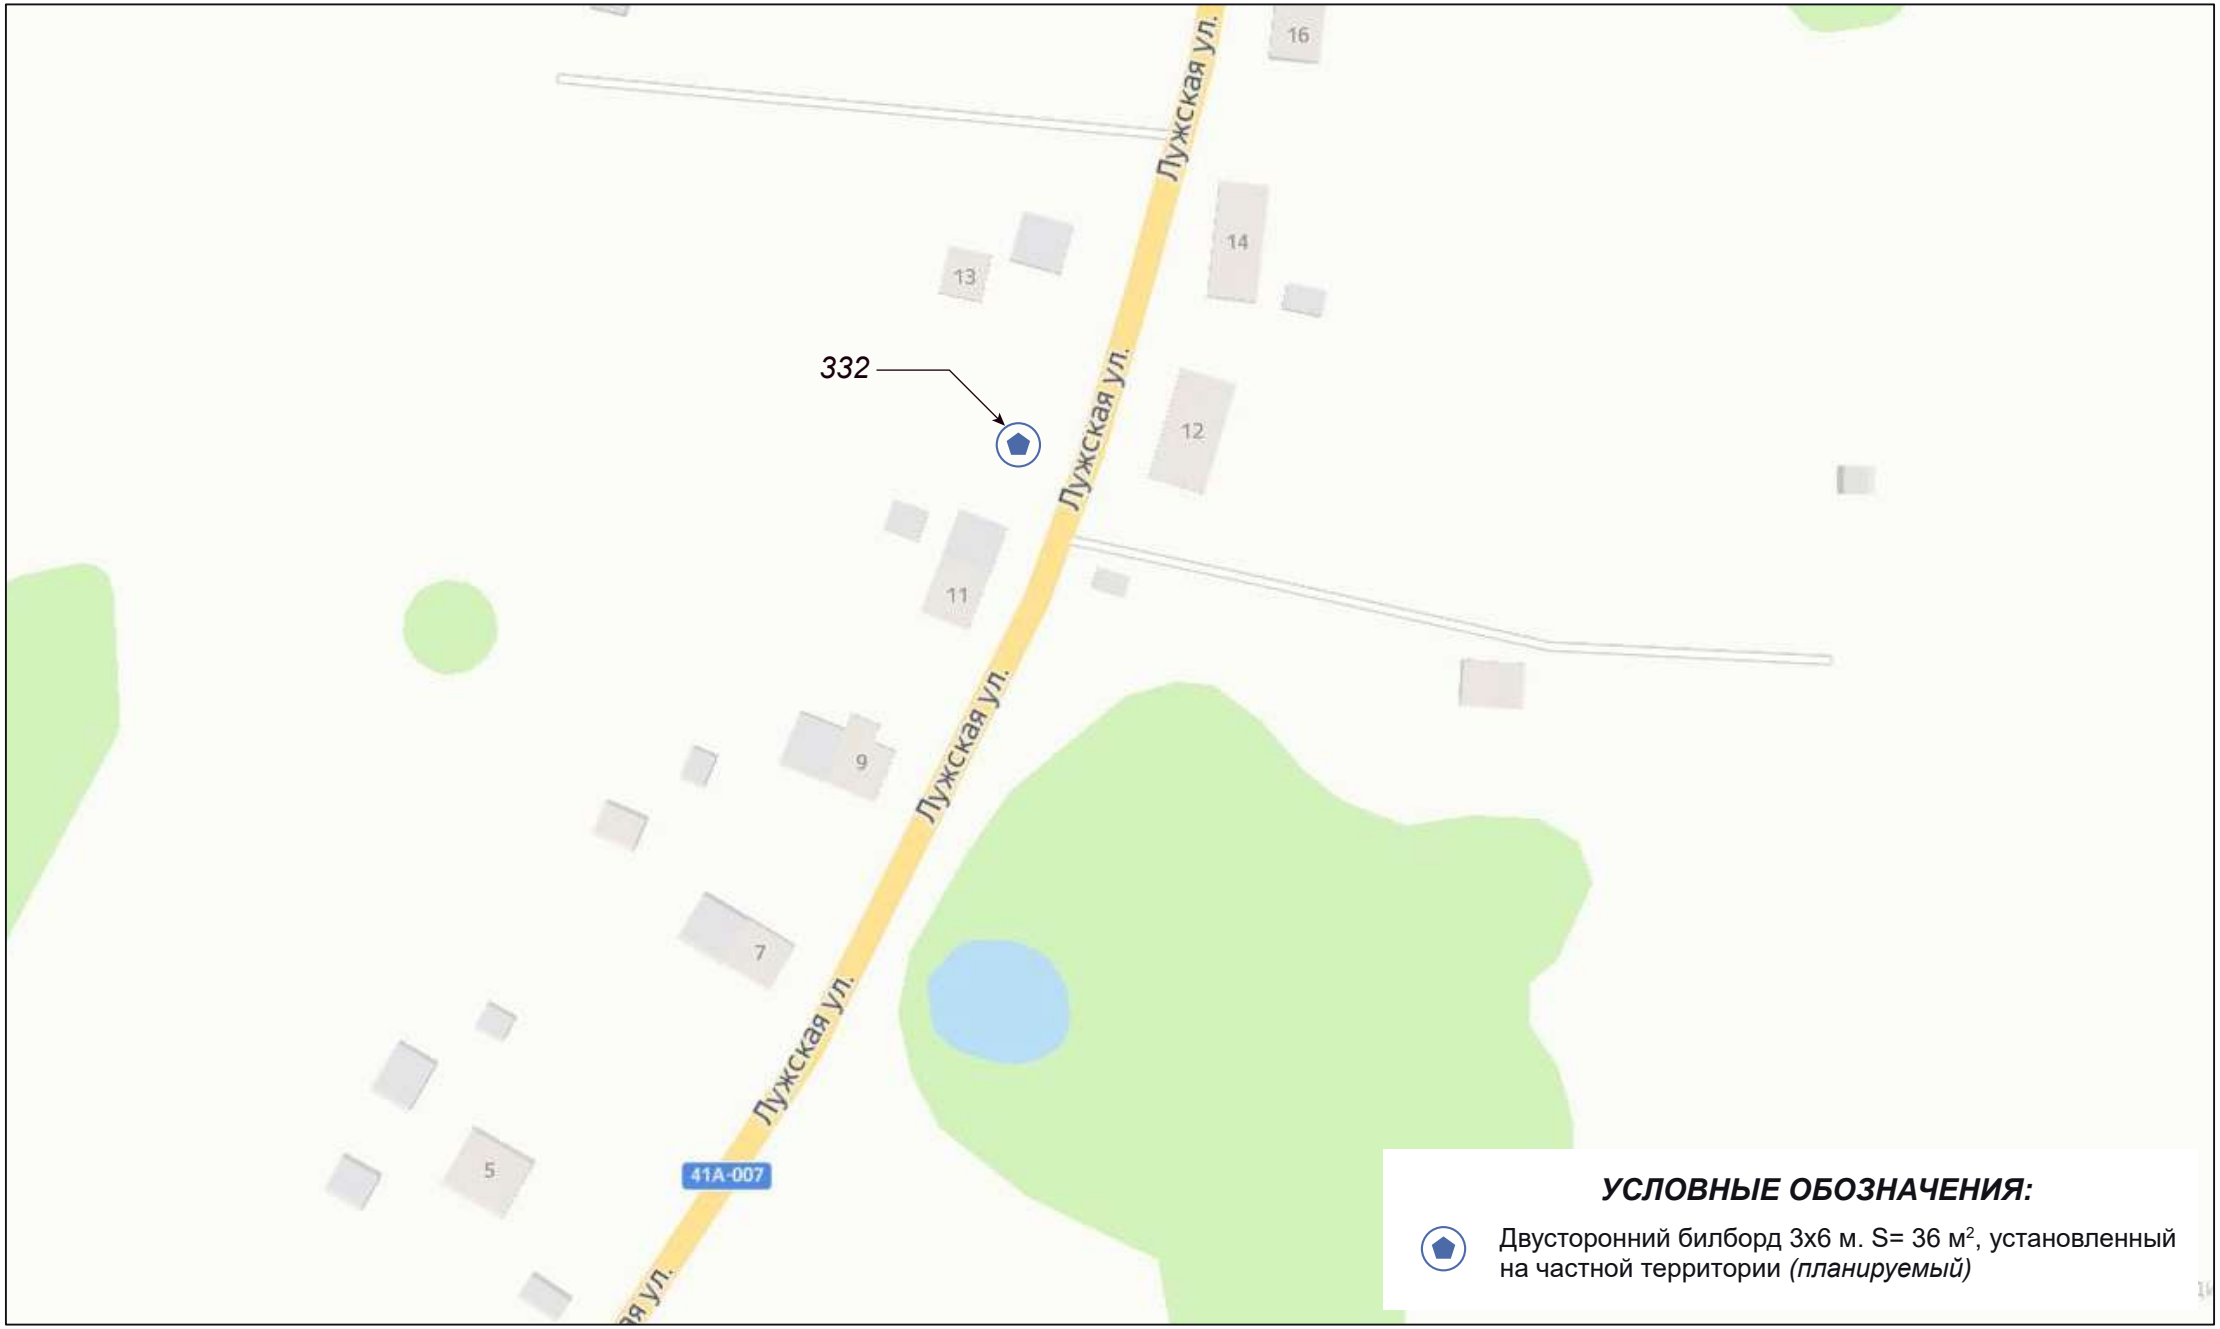
Приложение 5
к постановлению администрации
МО «Кингисеппский муниципальный район»
от 05.08.2020 № 1635
(в ред.и постановления
от _____ г. № _____)
(приложение 3)