






Схема мест размещения рекламных конструкций -
а/д А-180 «Нарва» Санкт-Петербург - граница с Эстонской Республикой

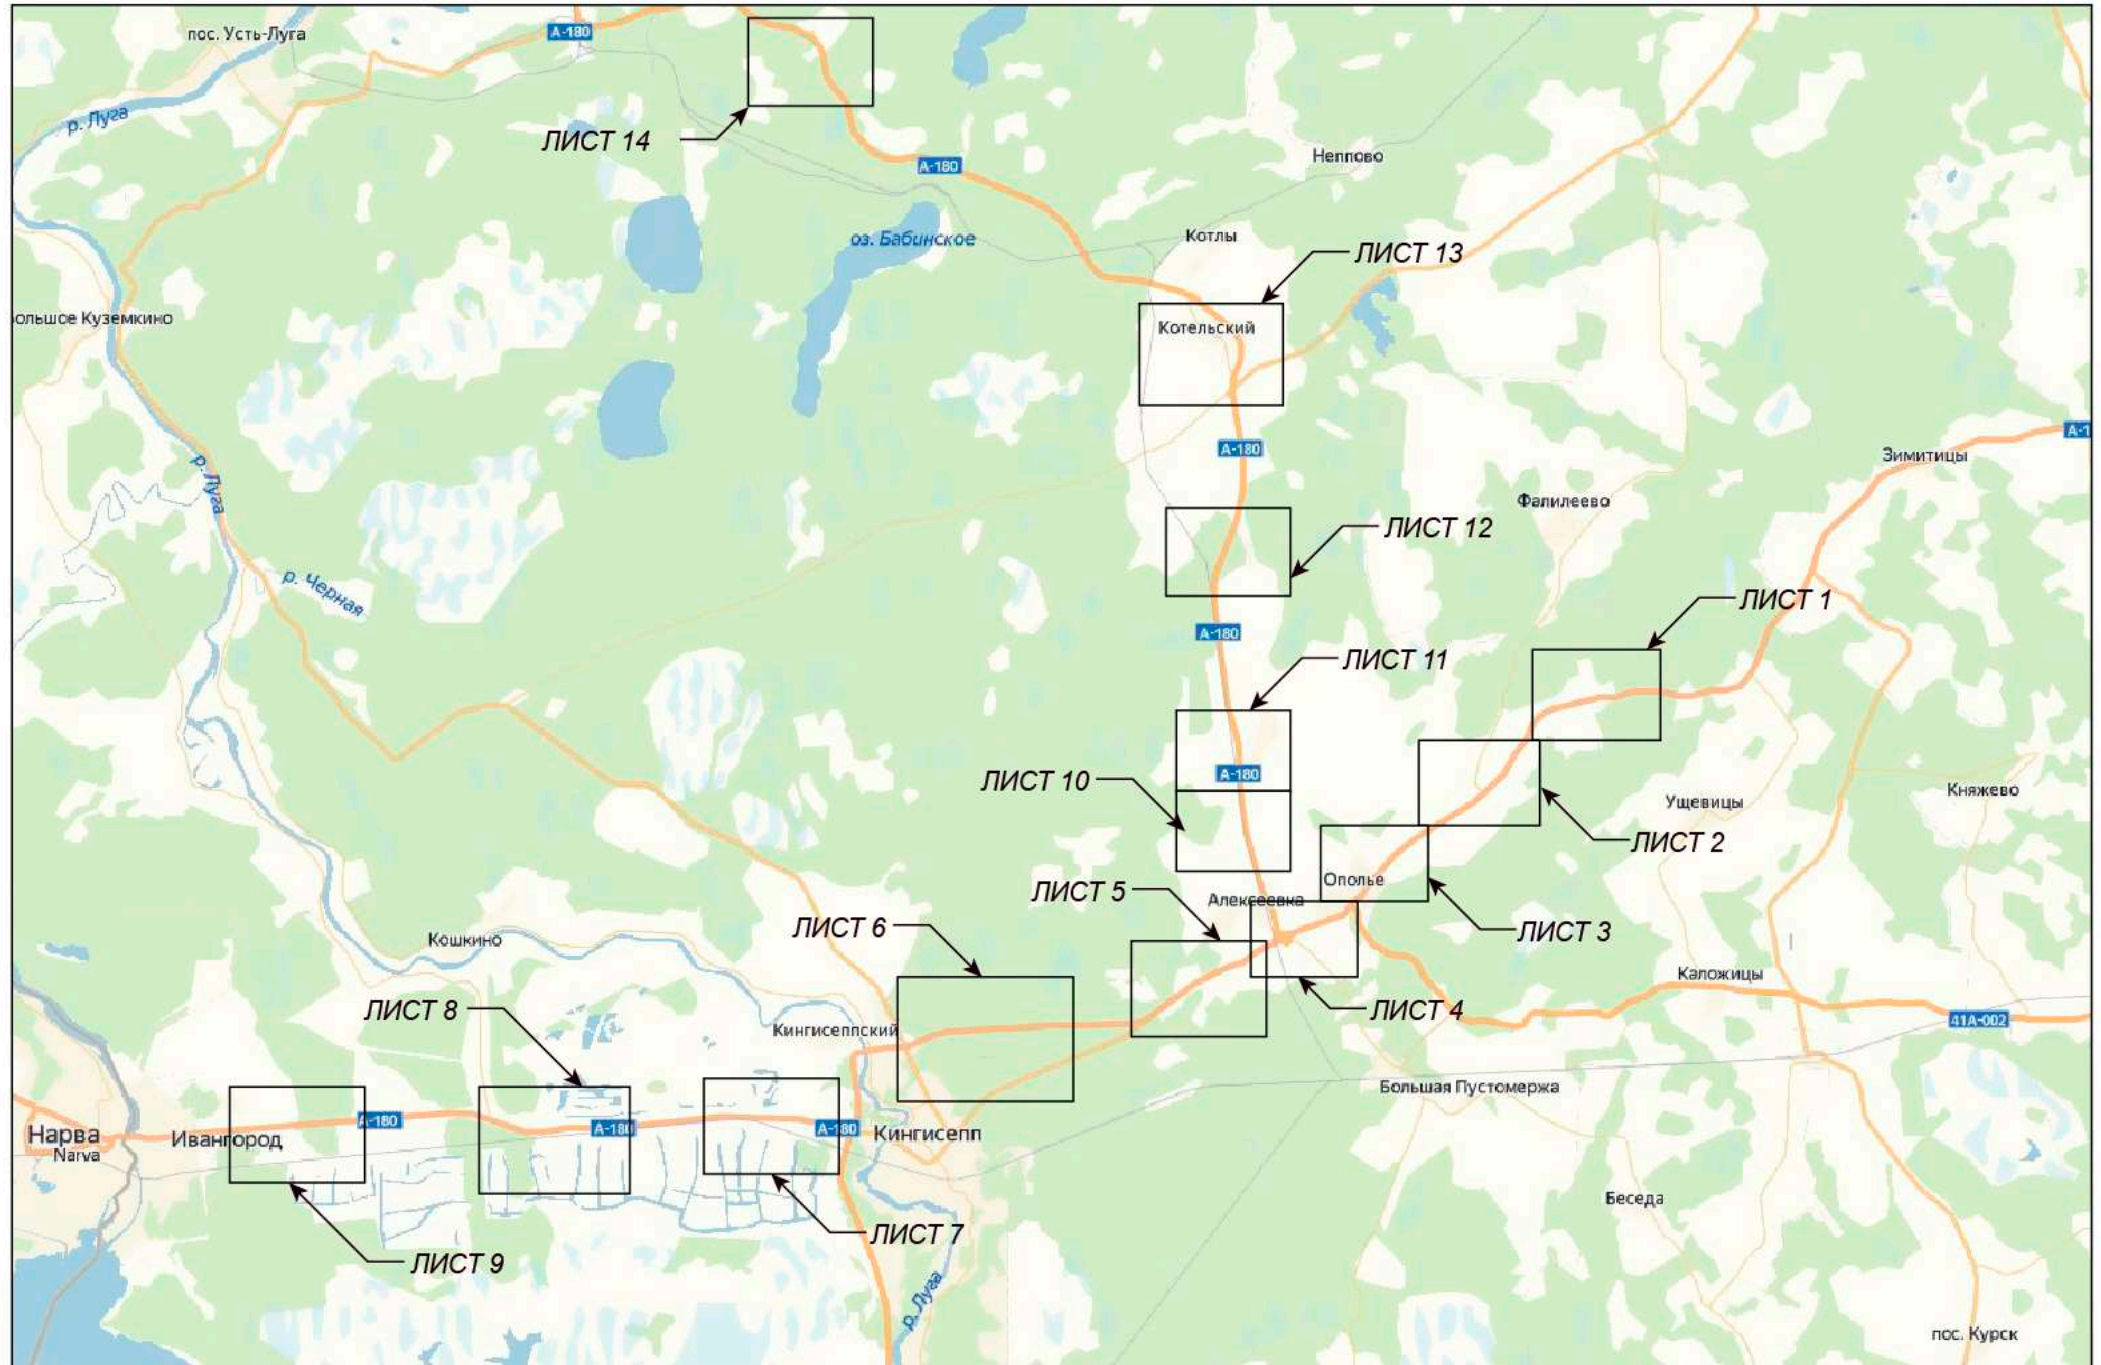


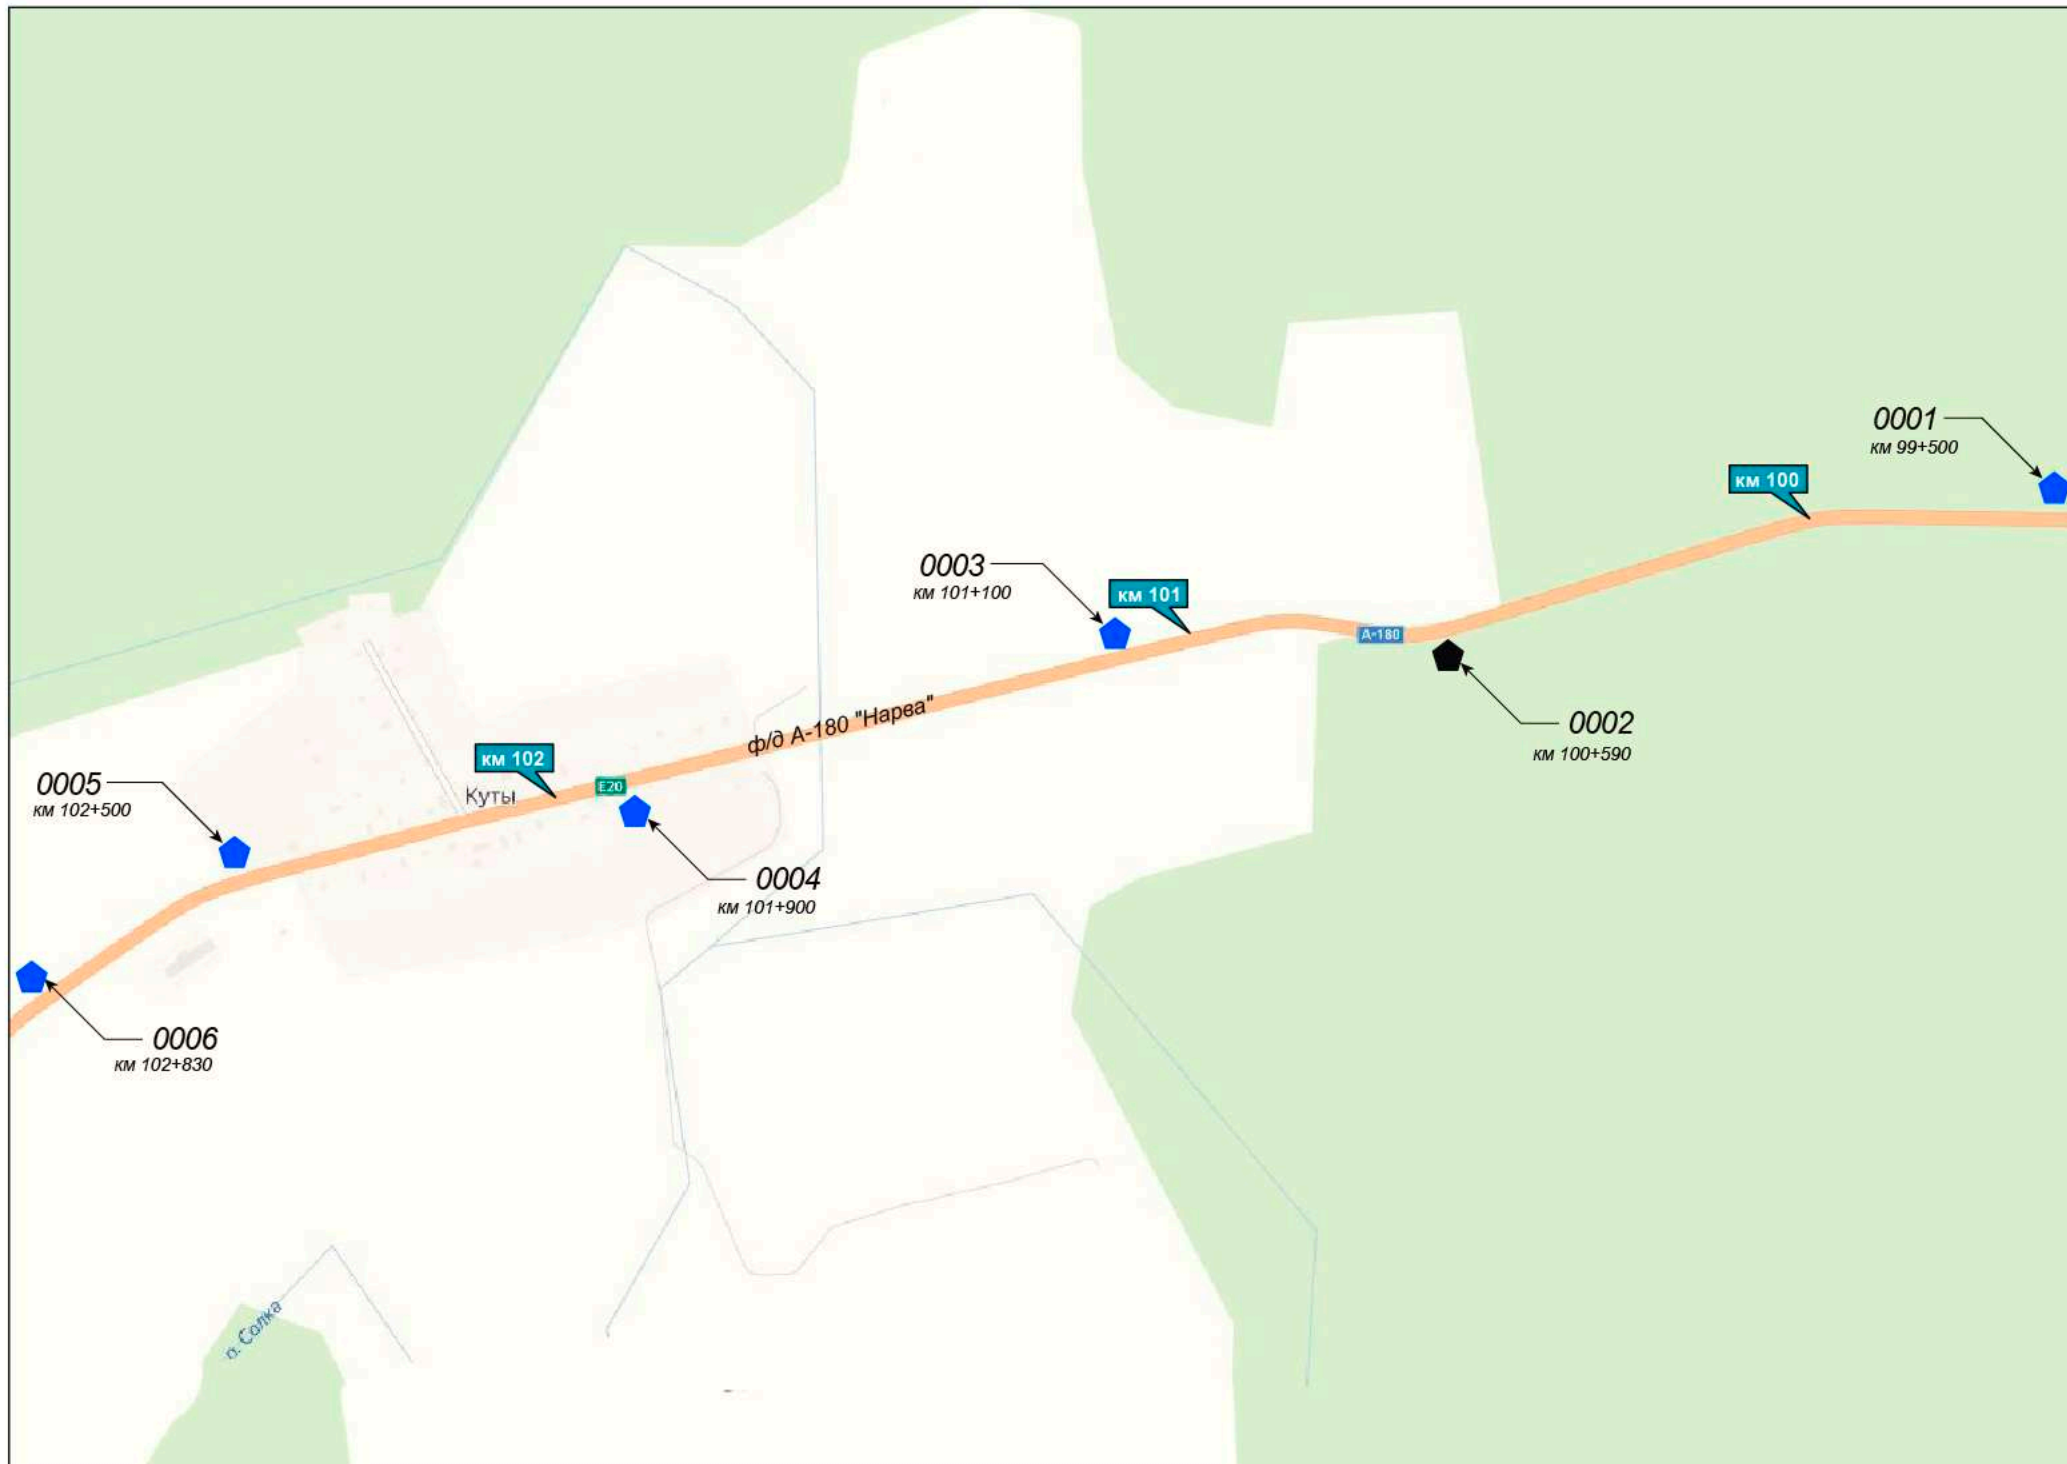

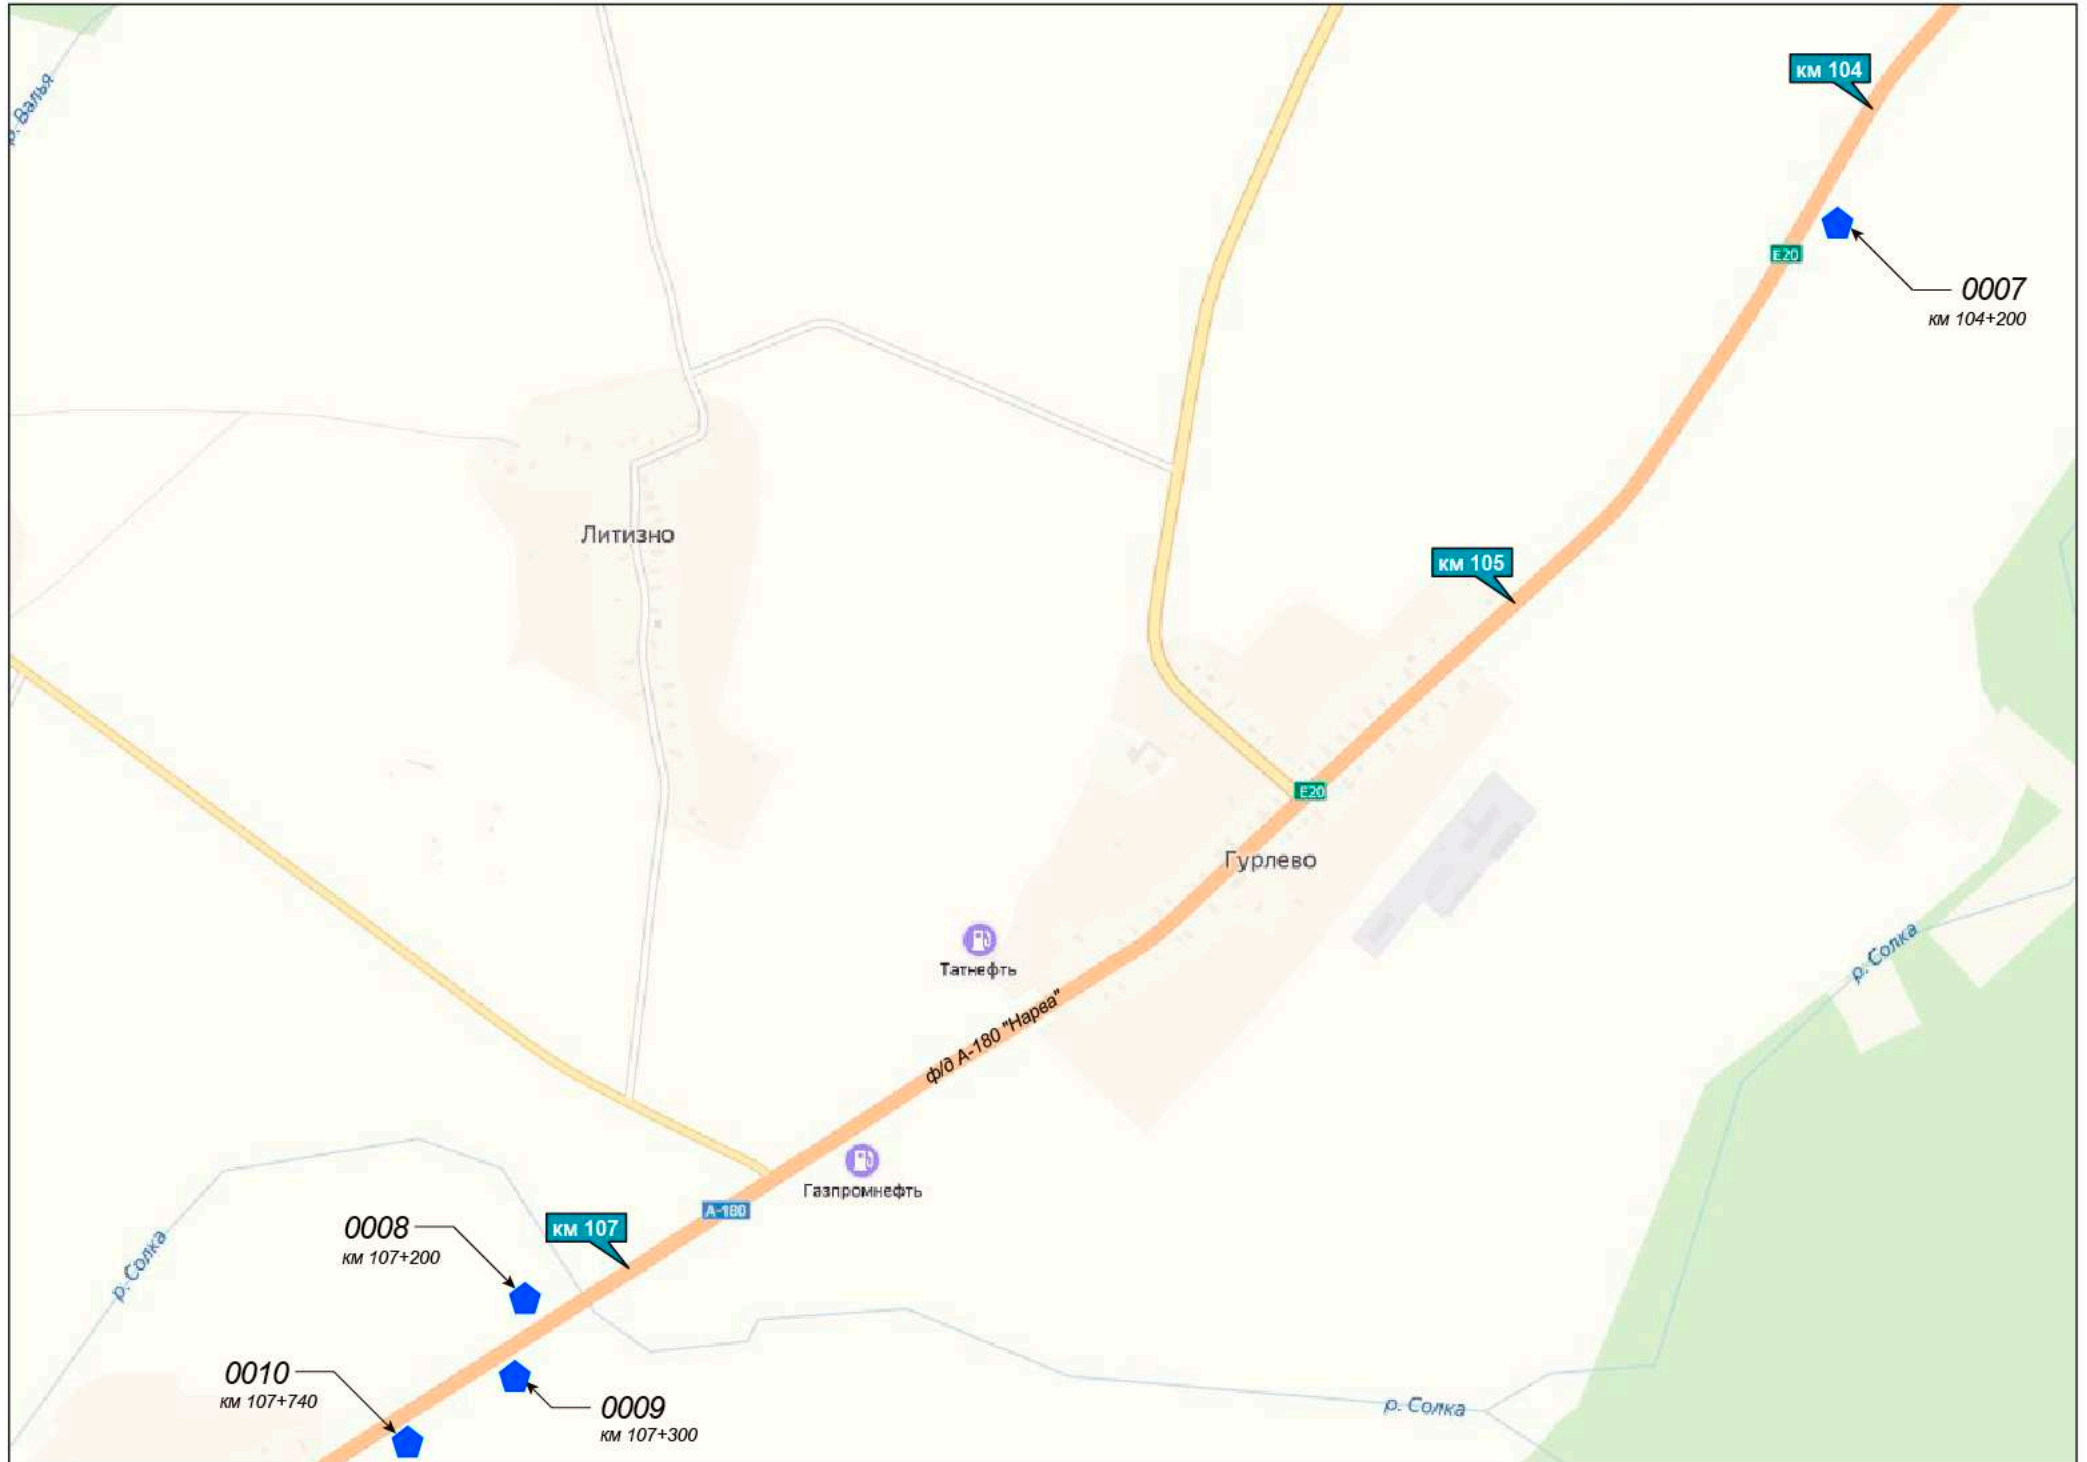


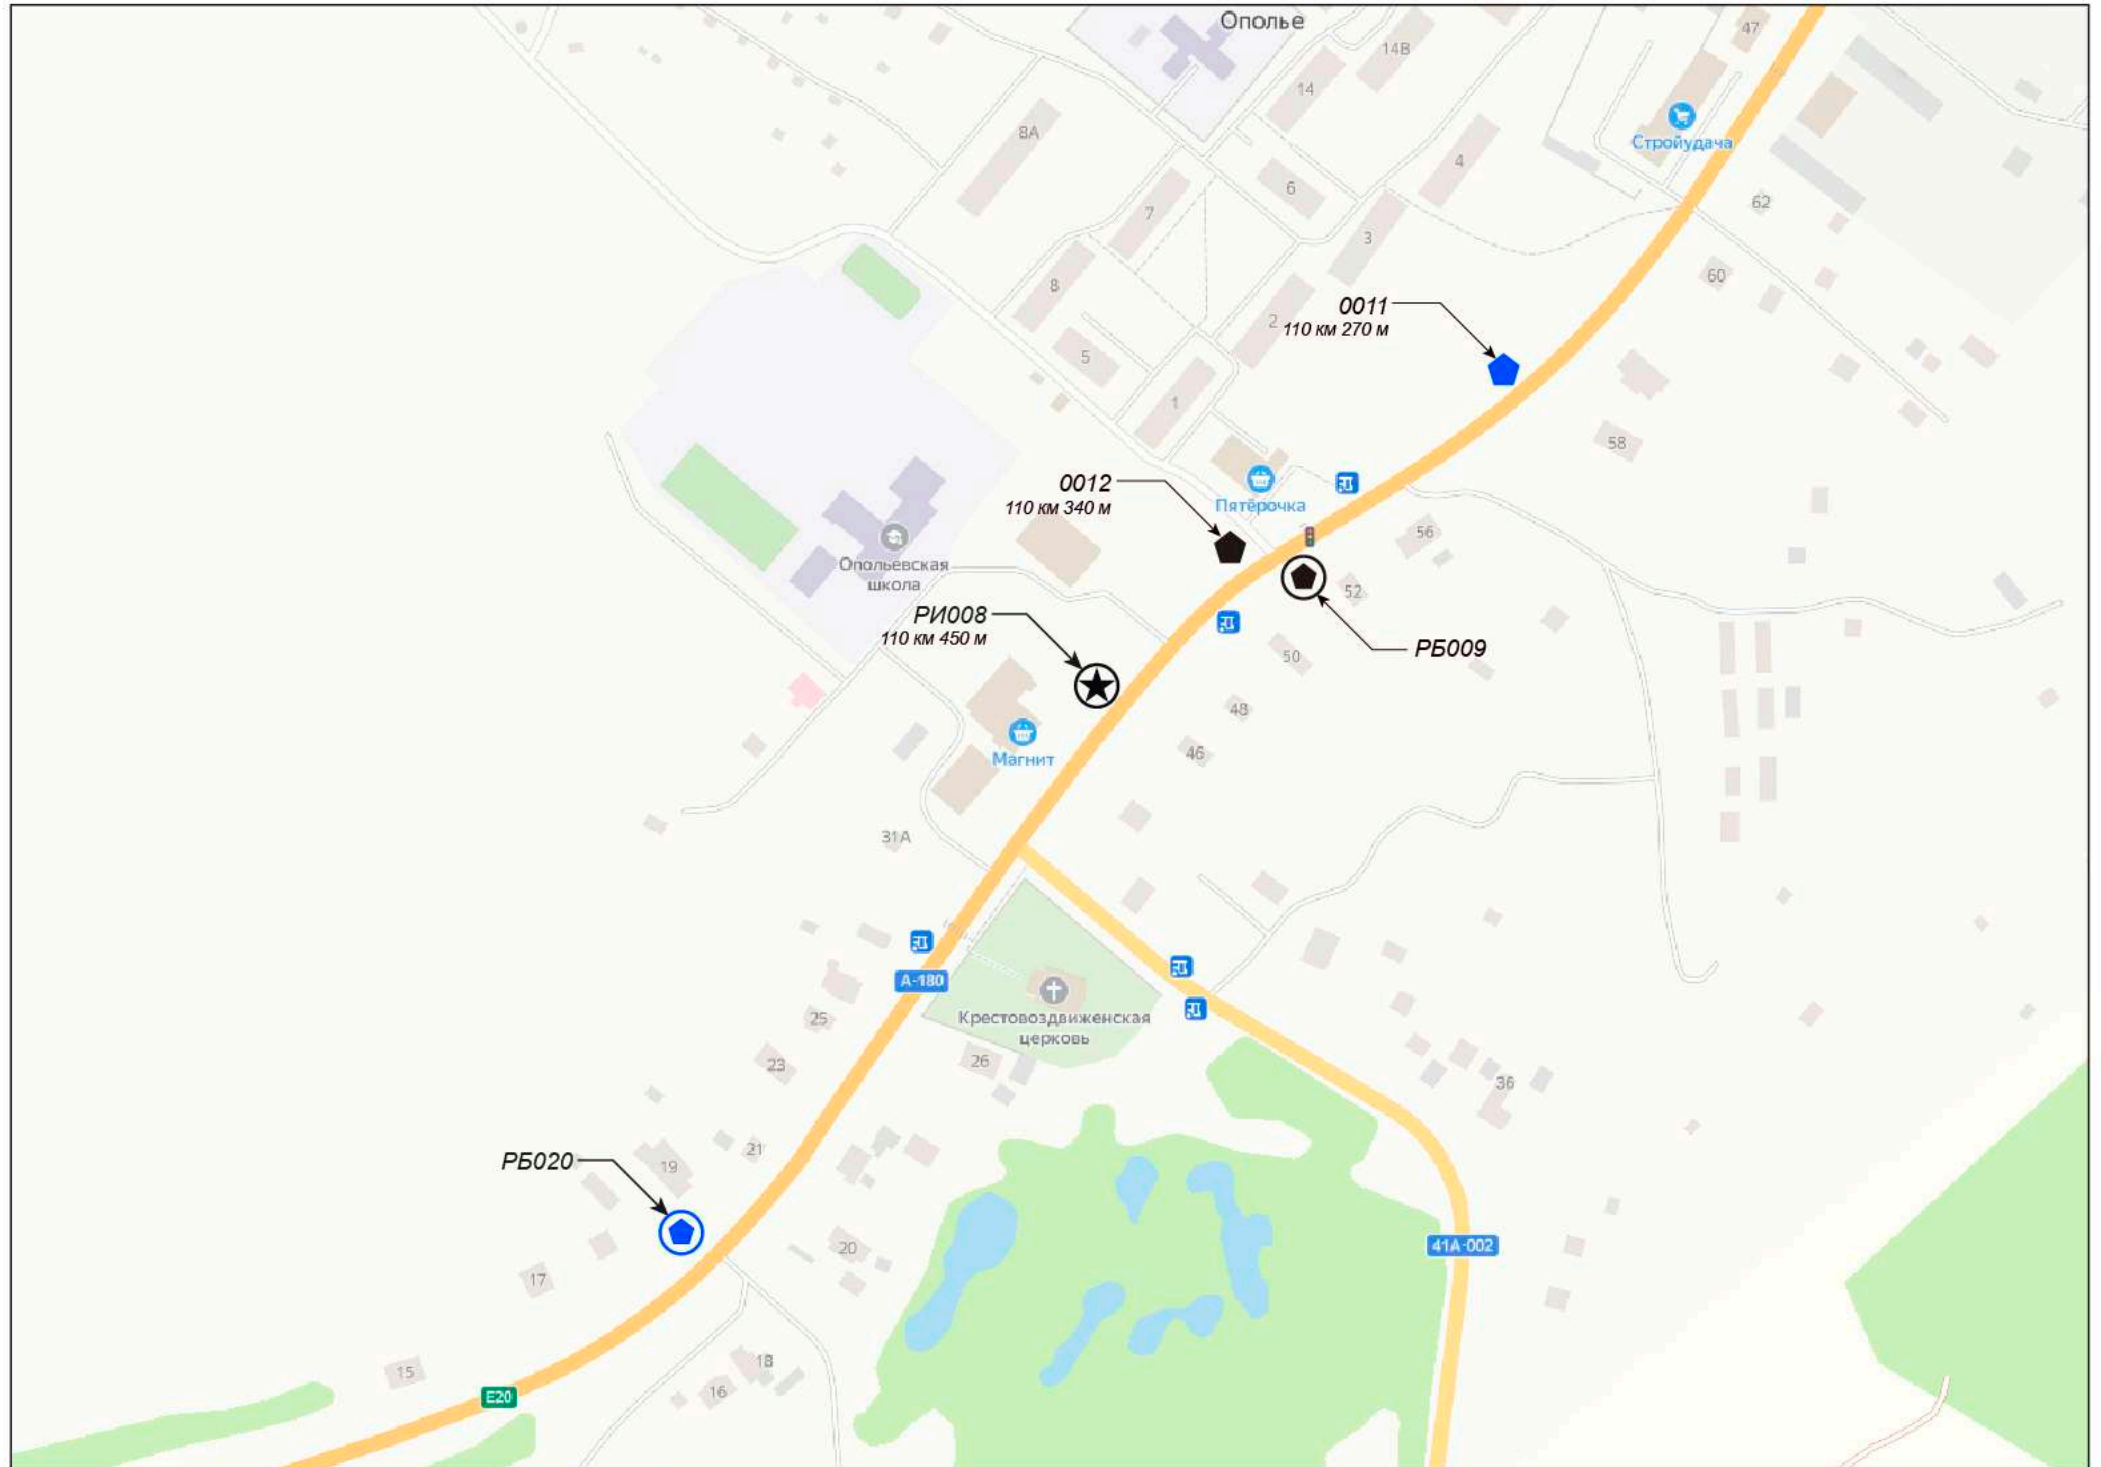

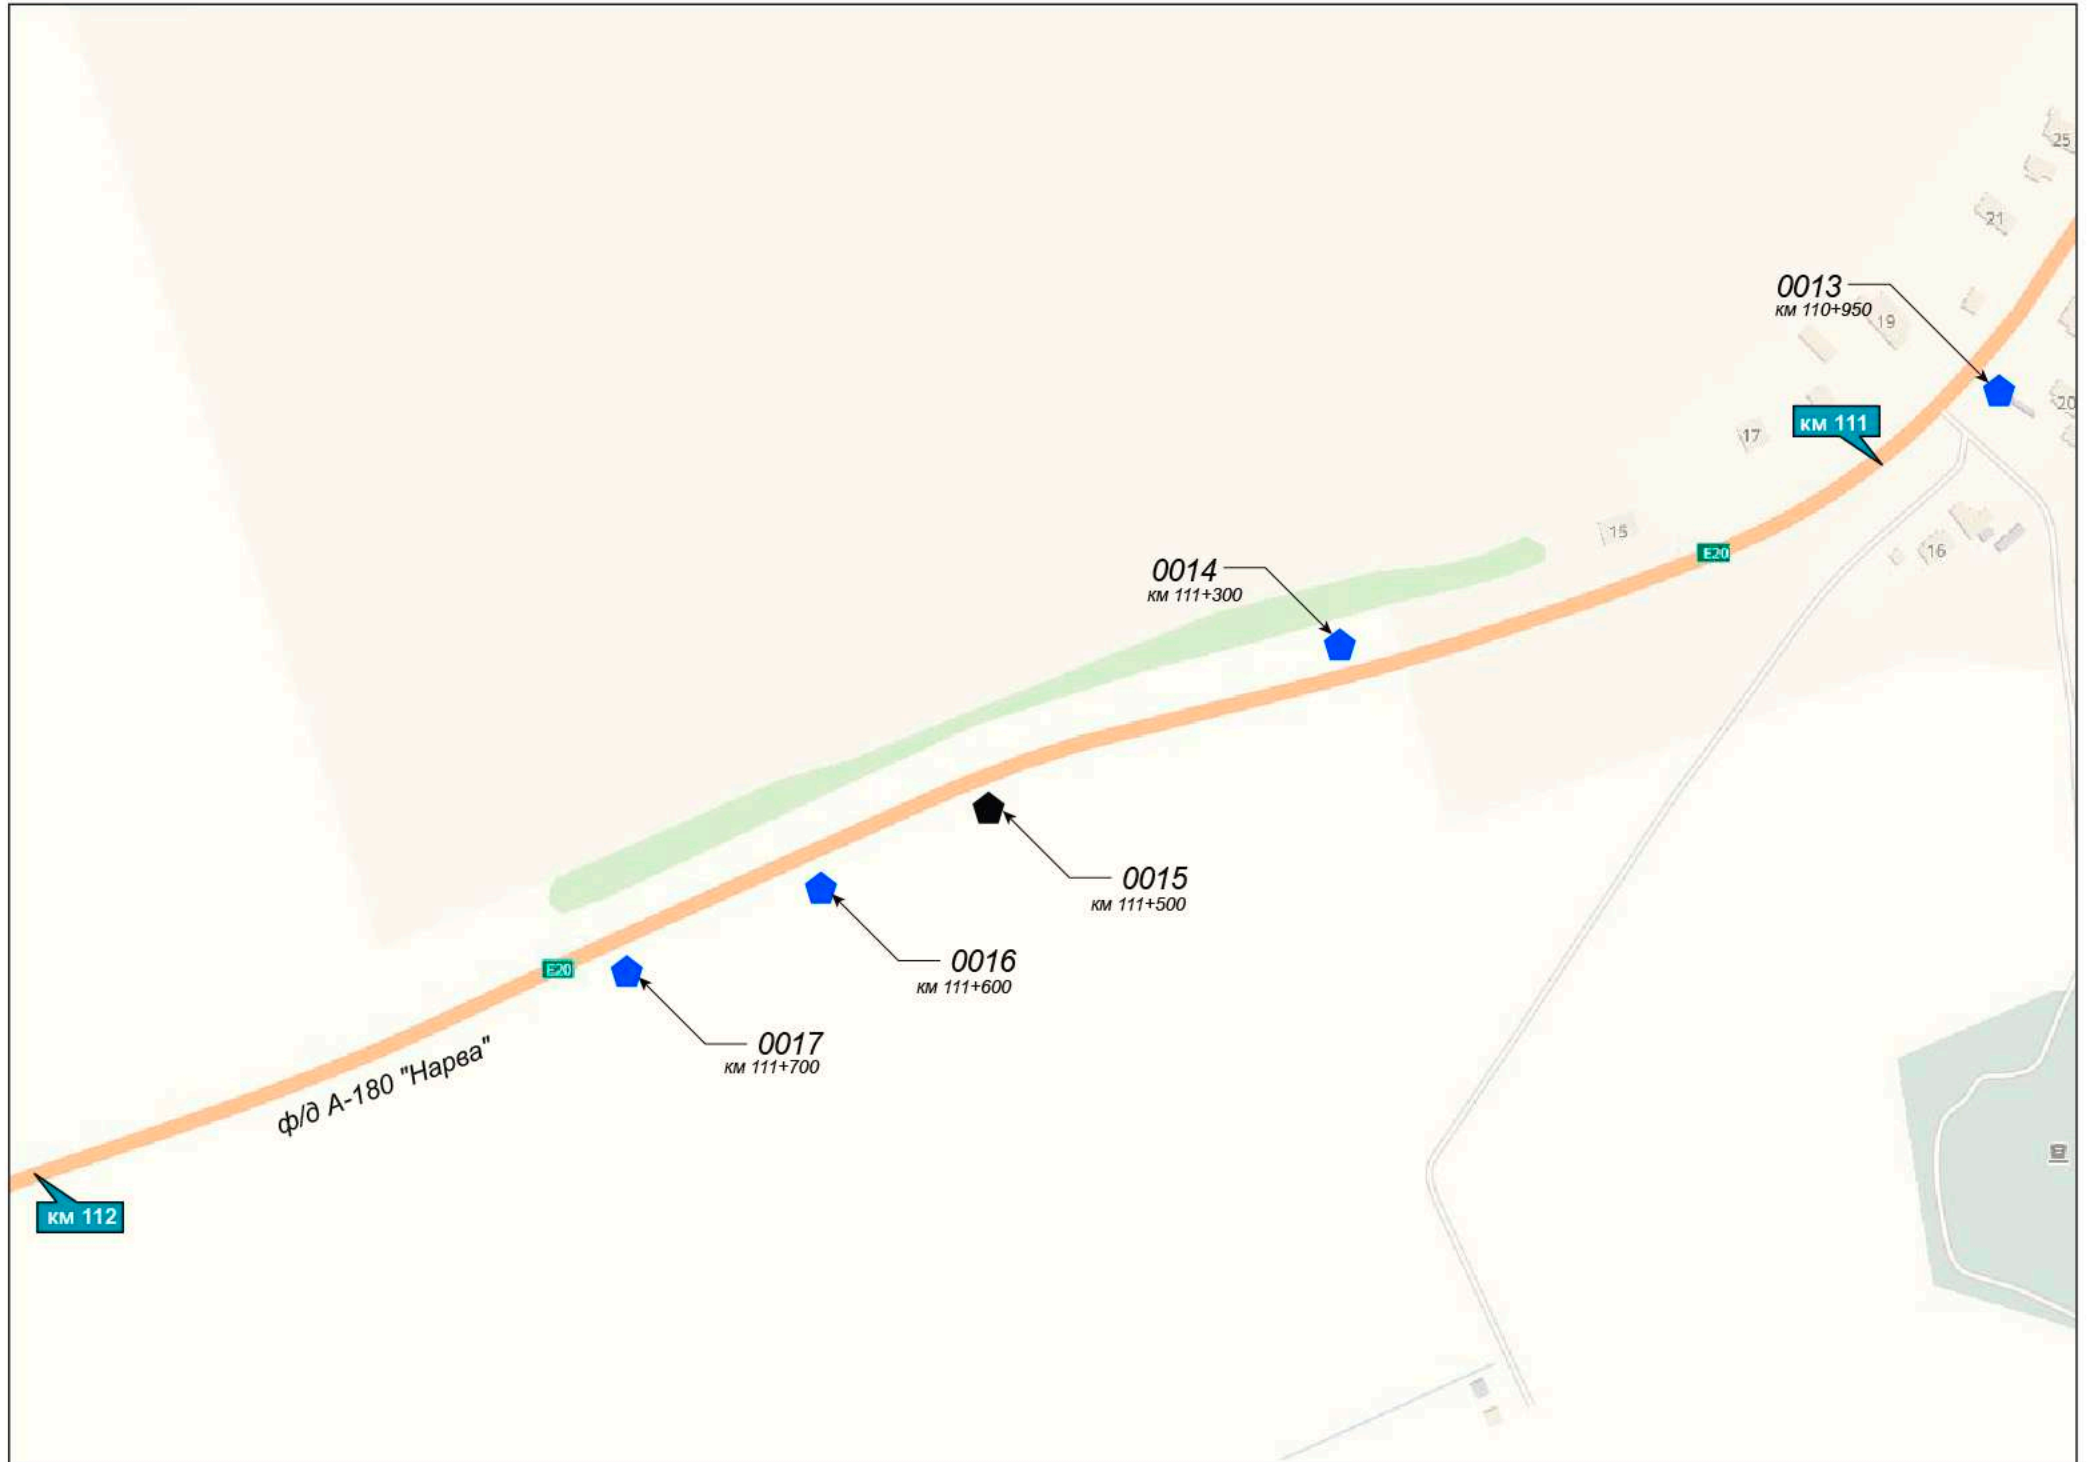


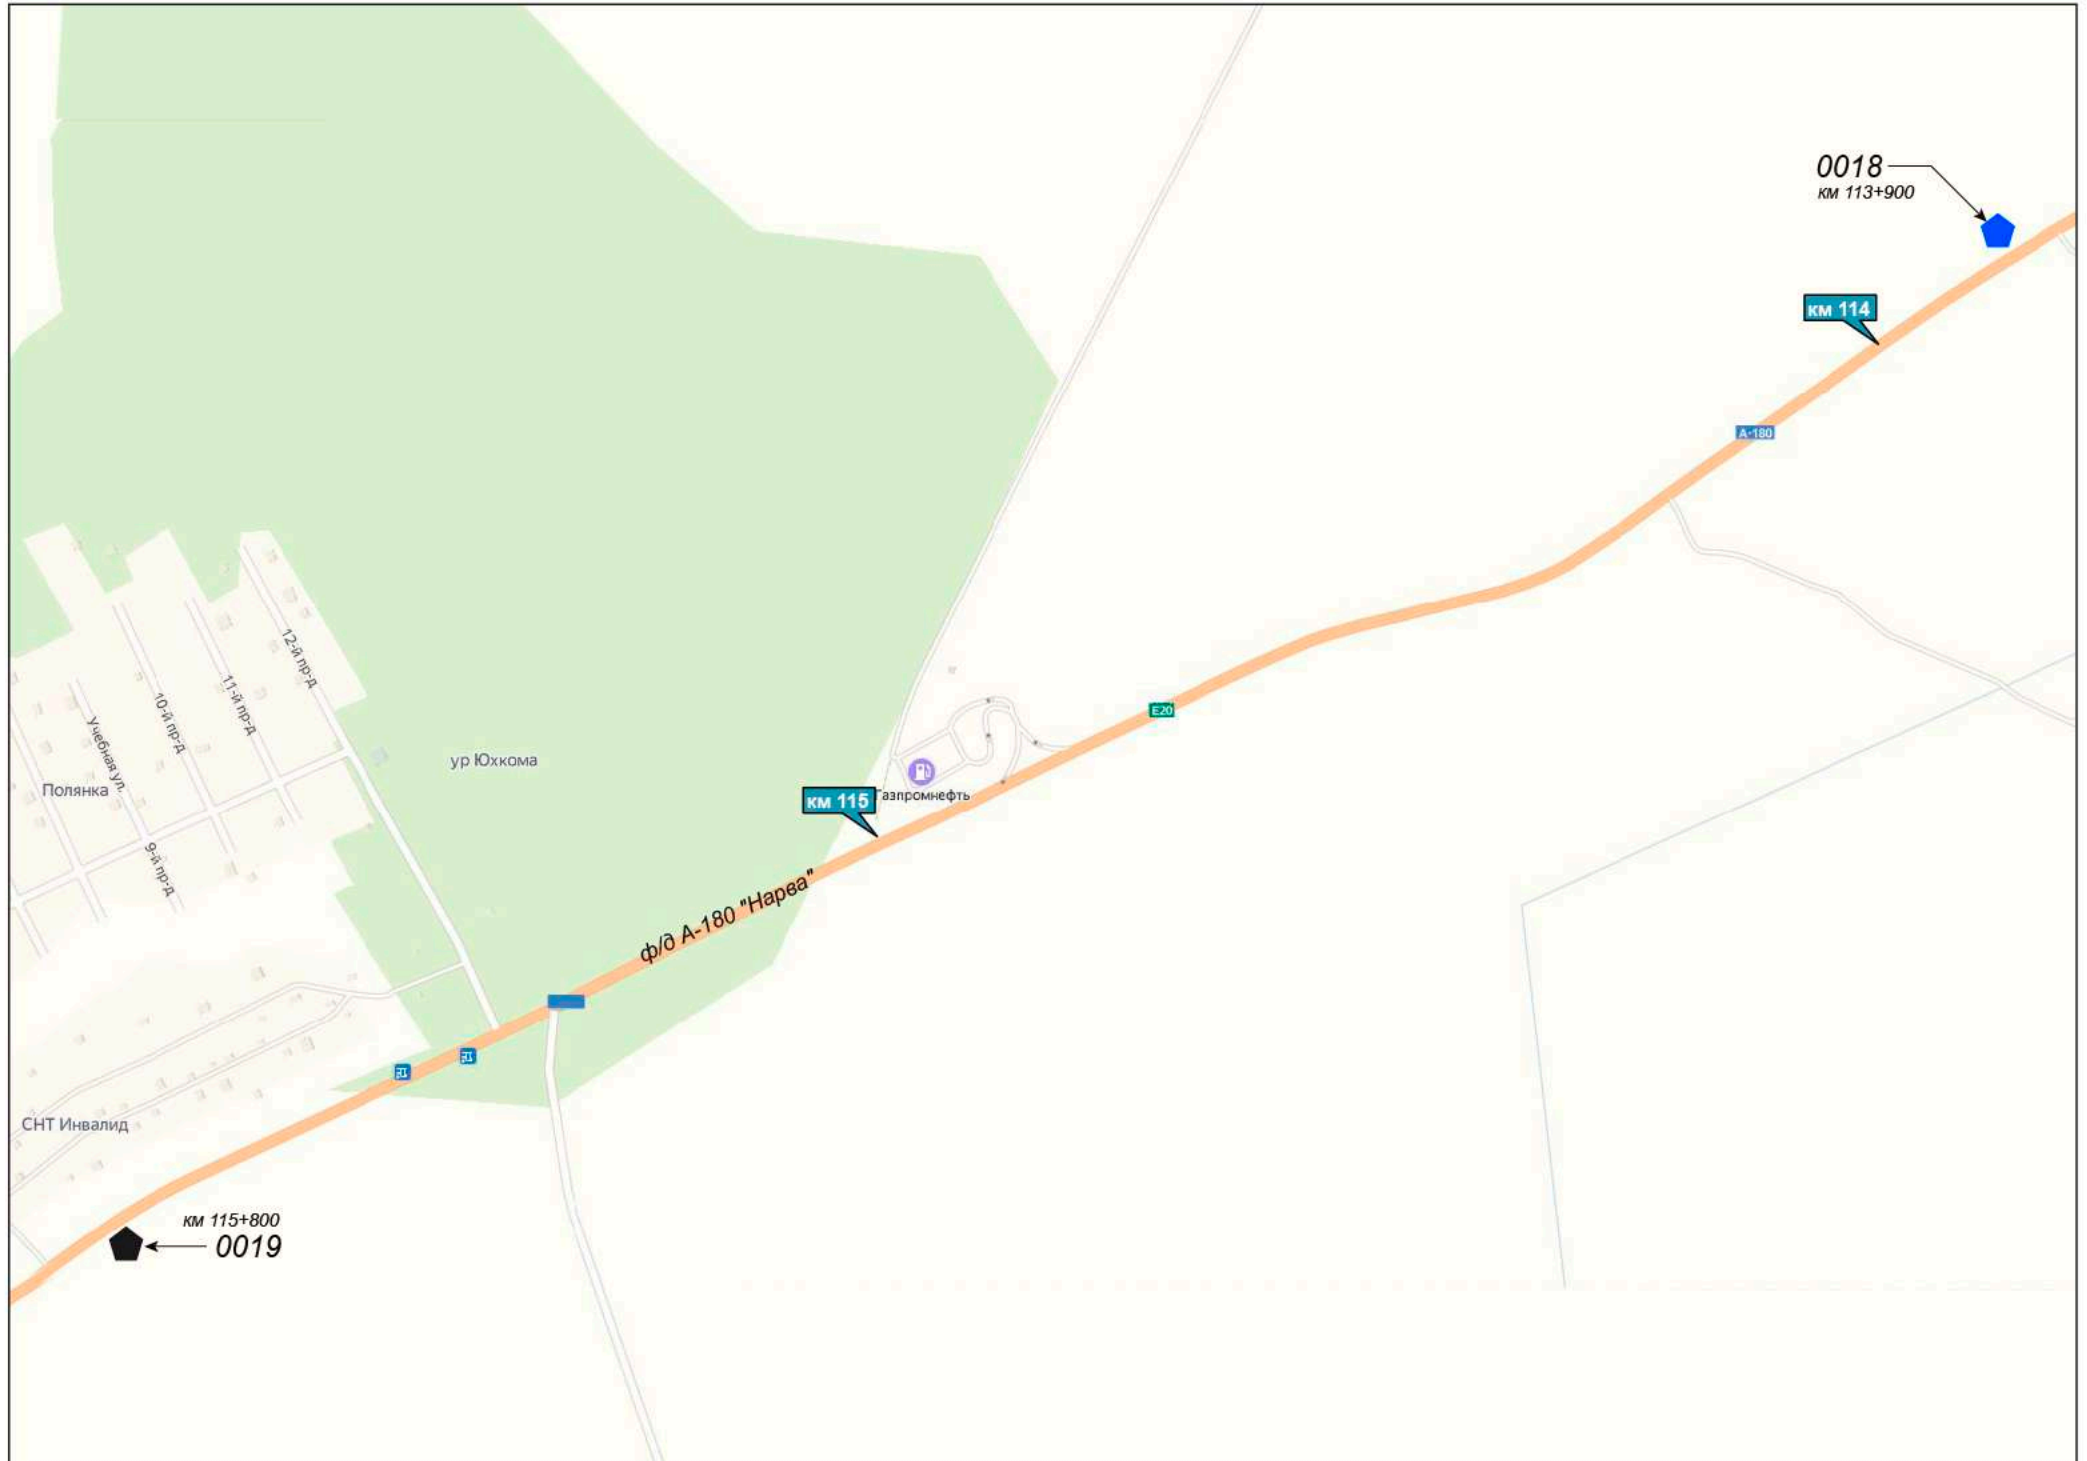





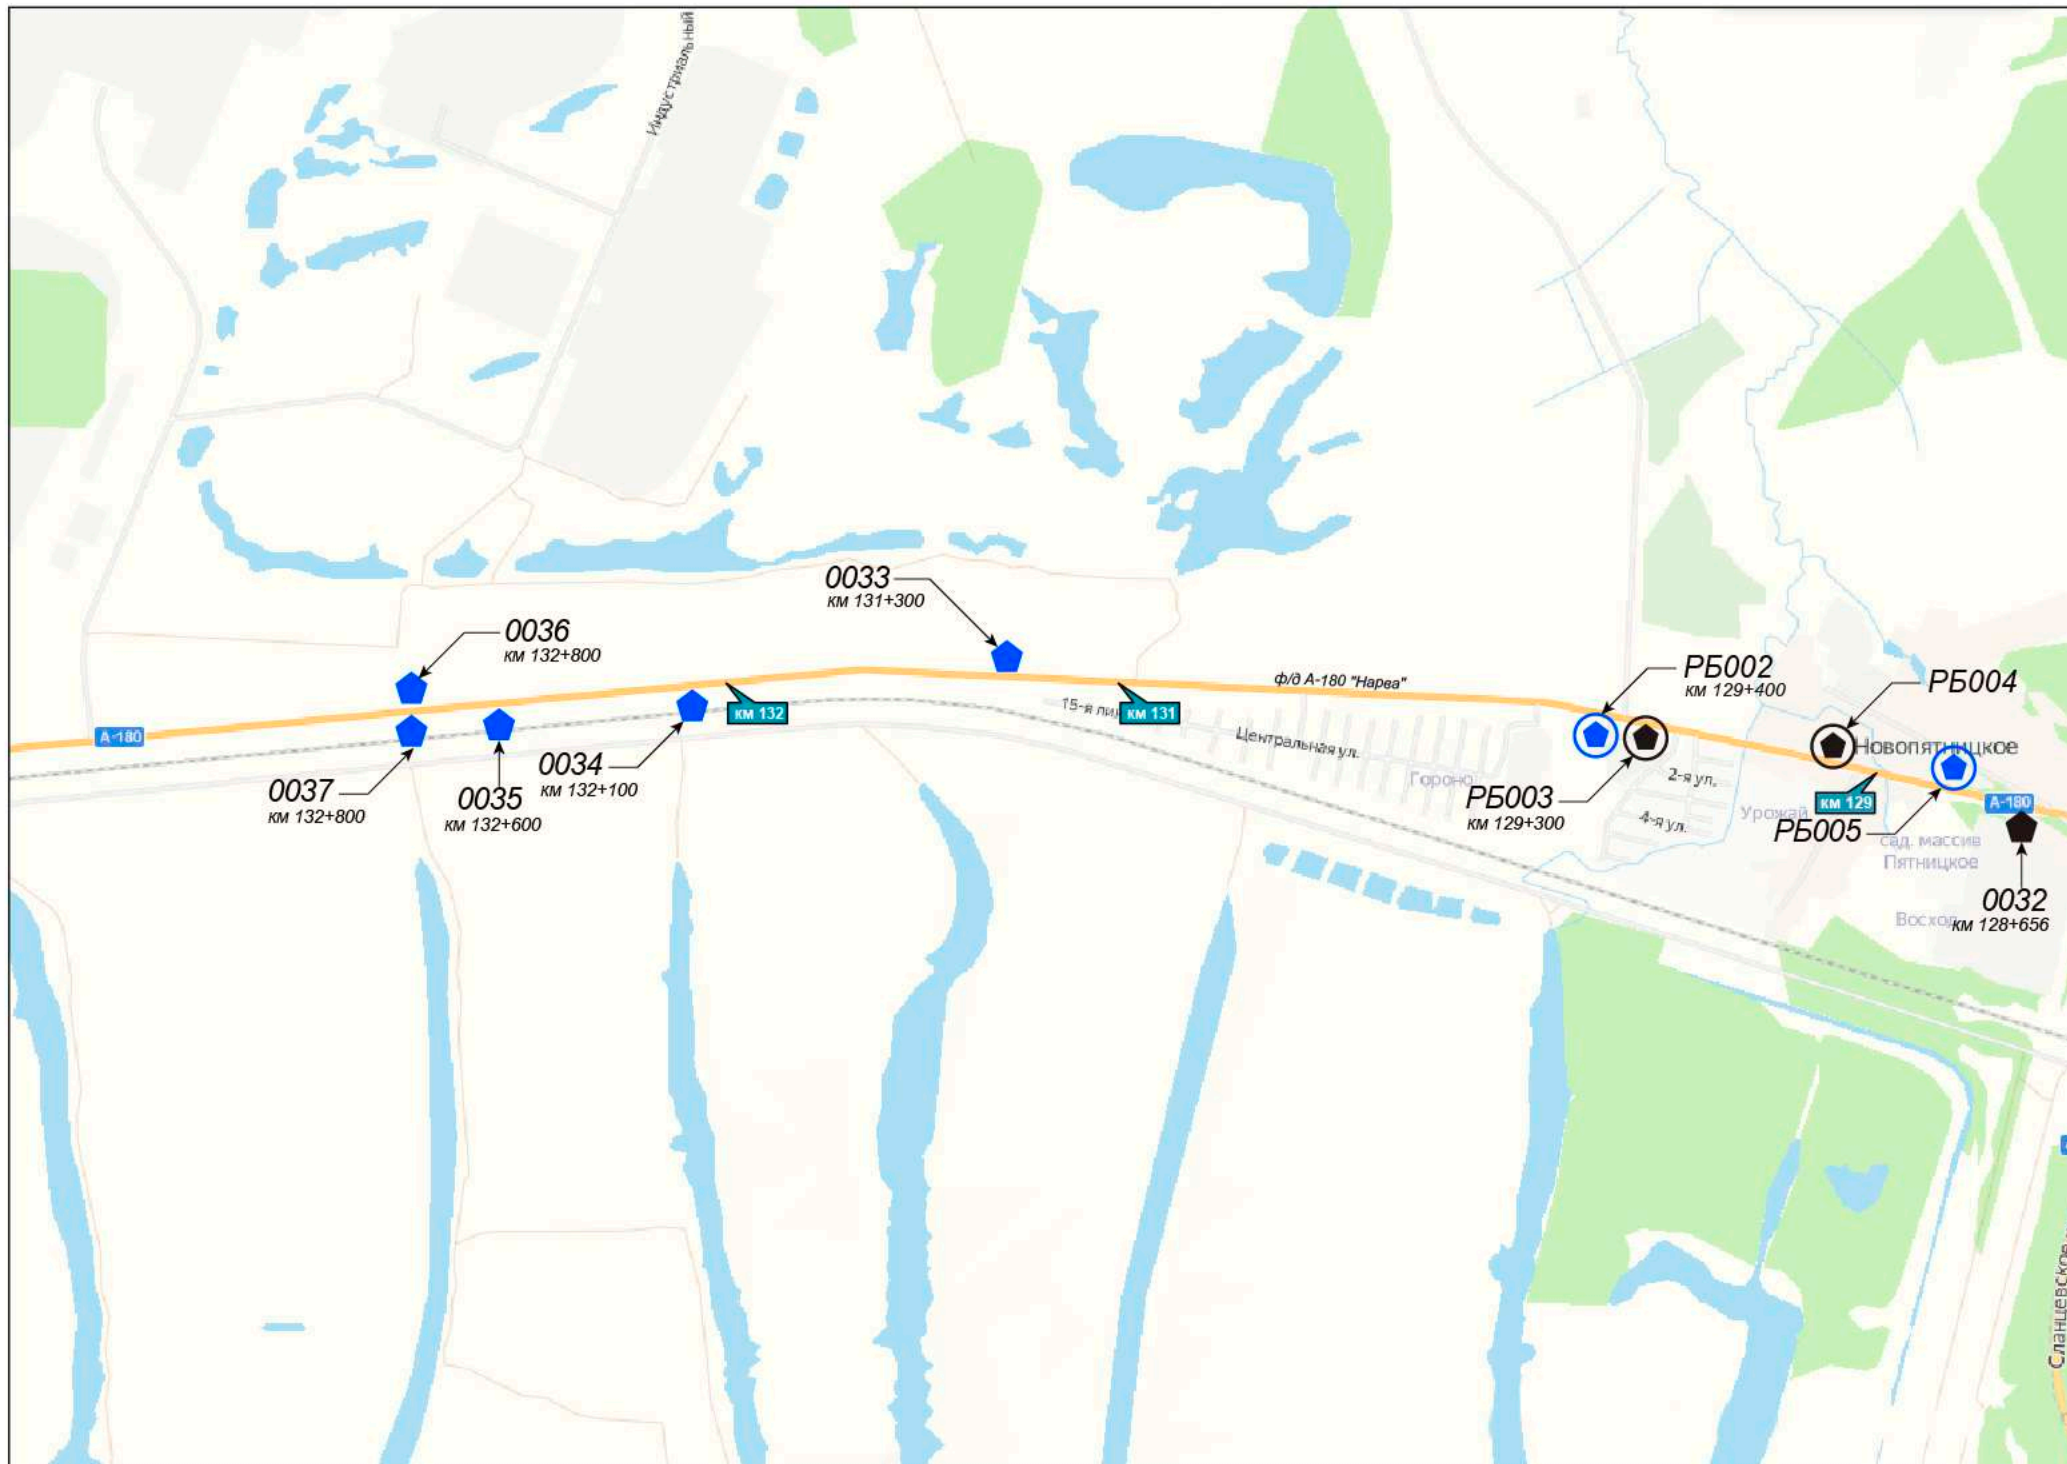





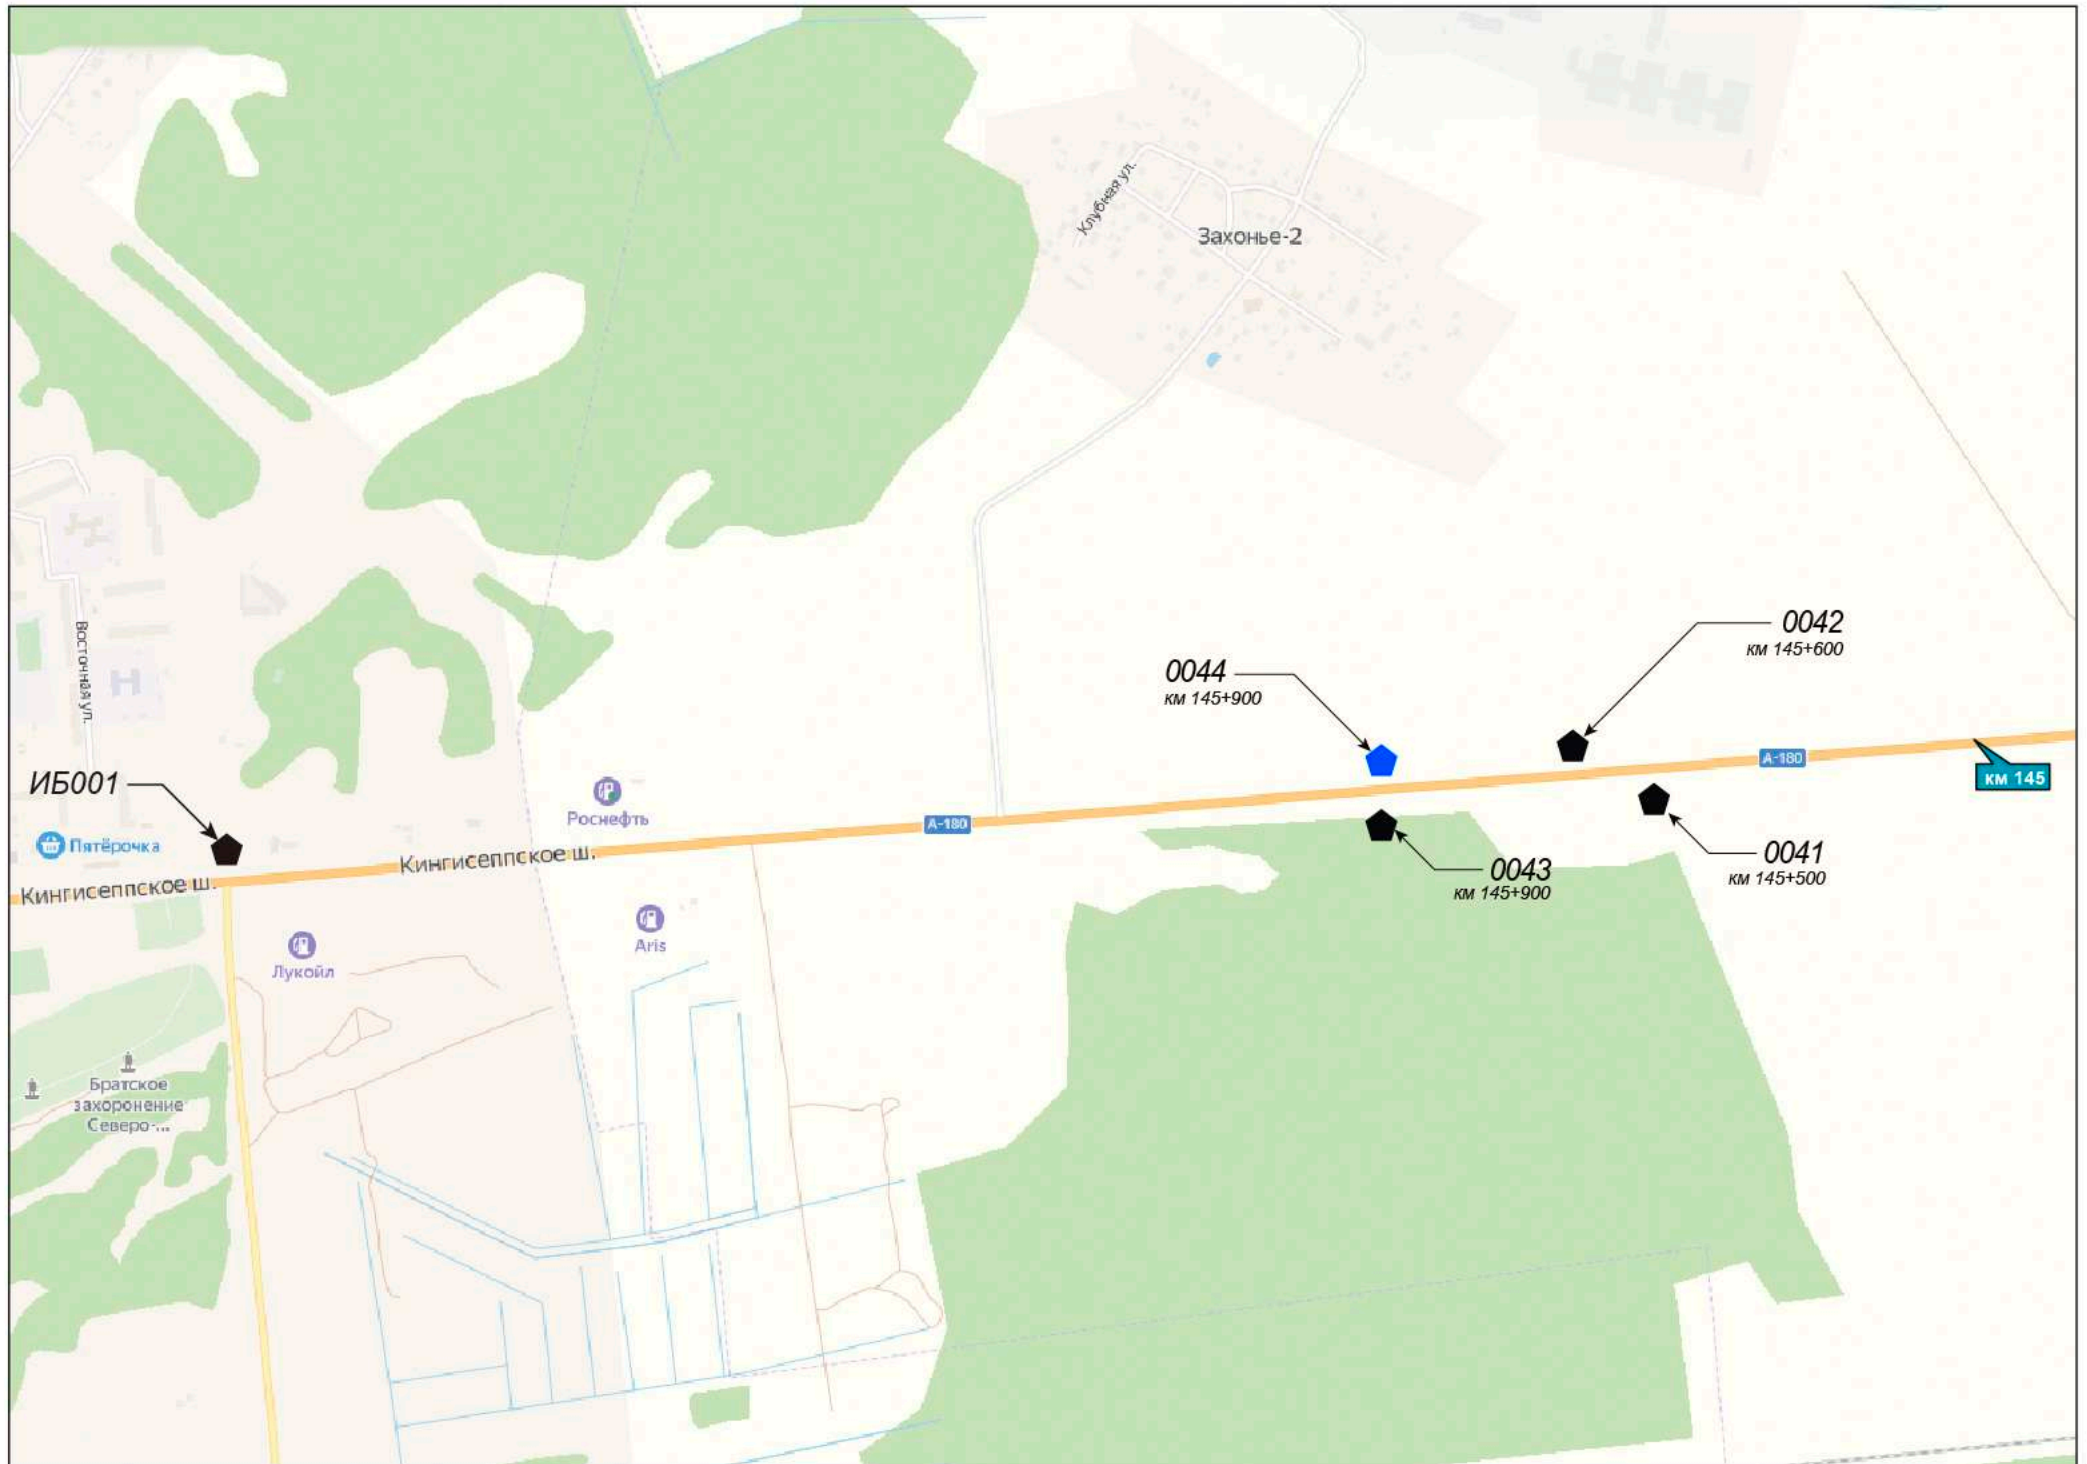


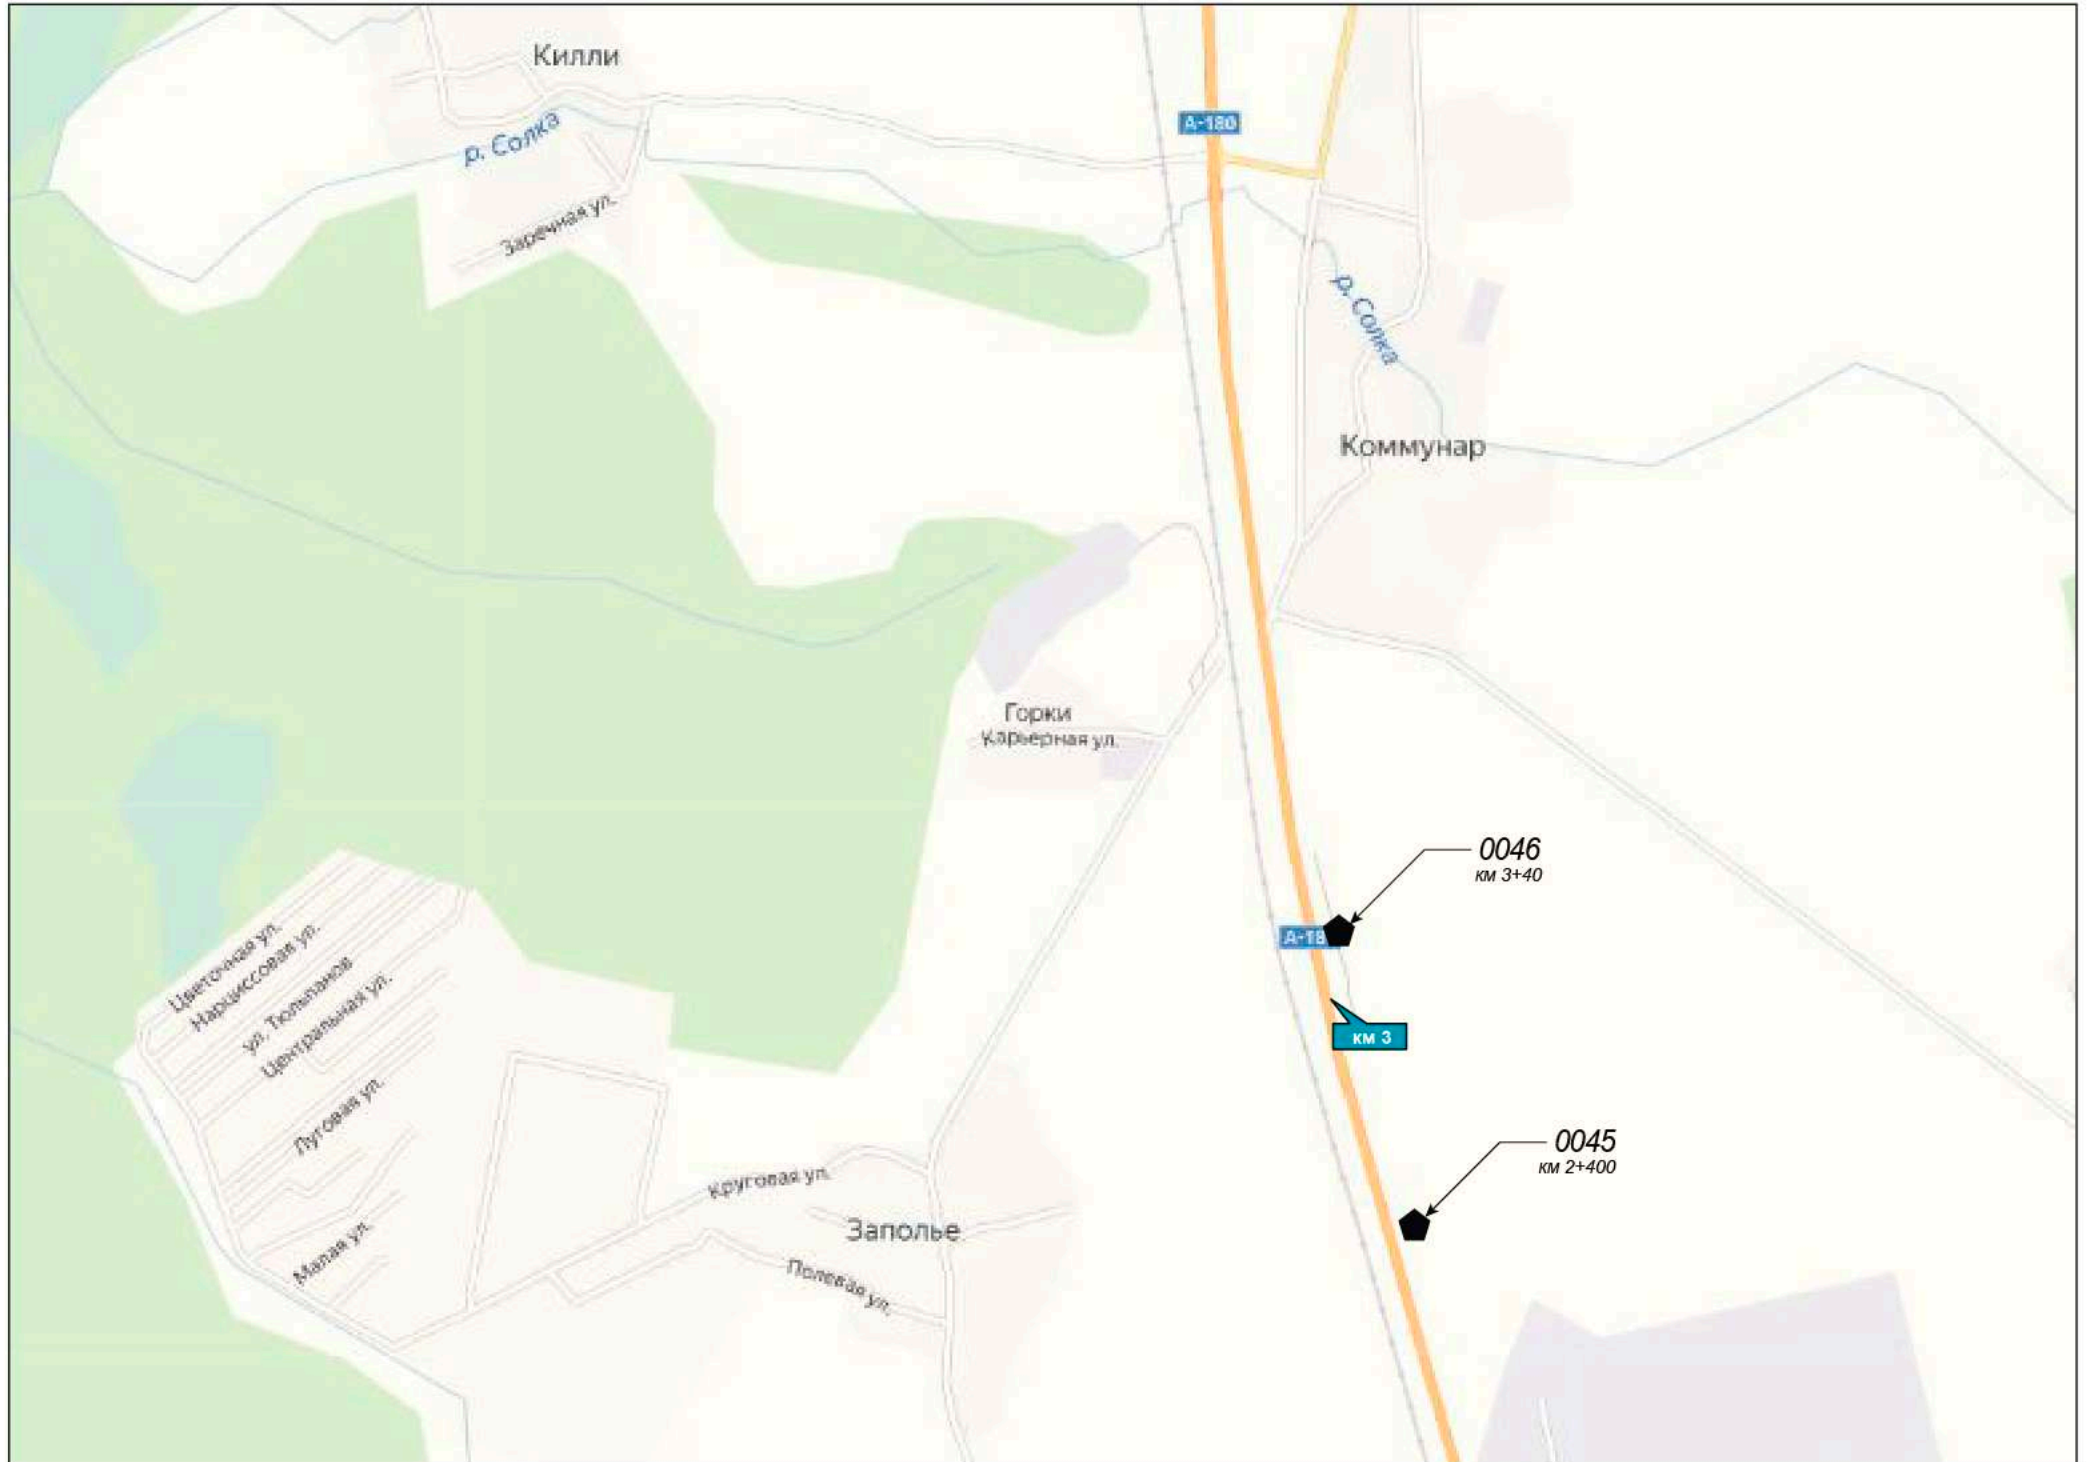

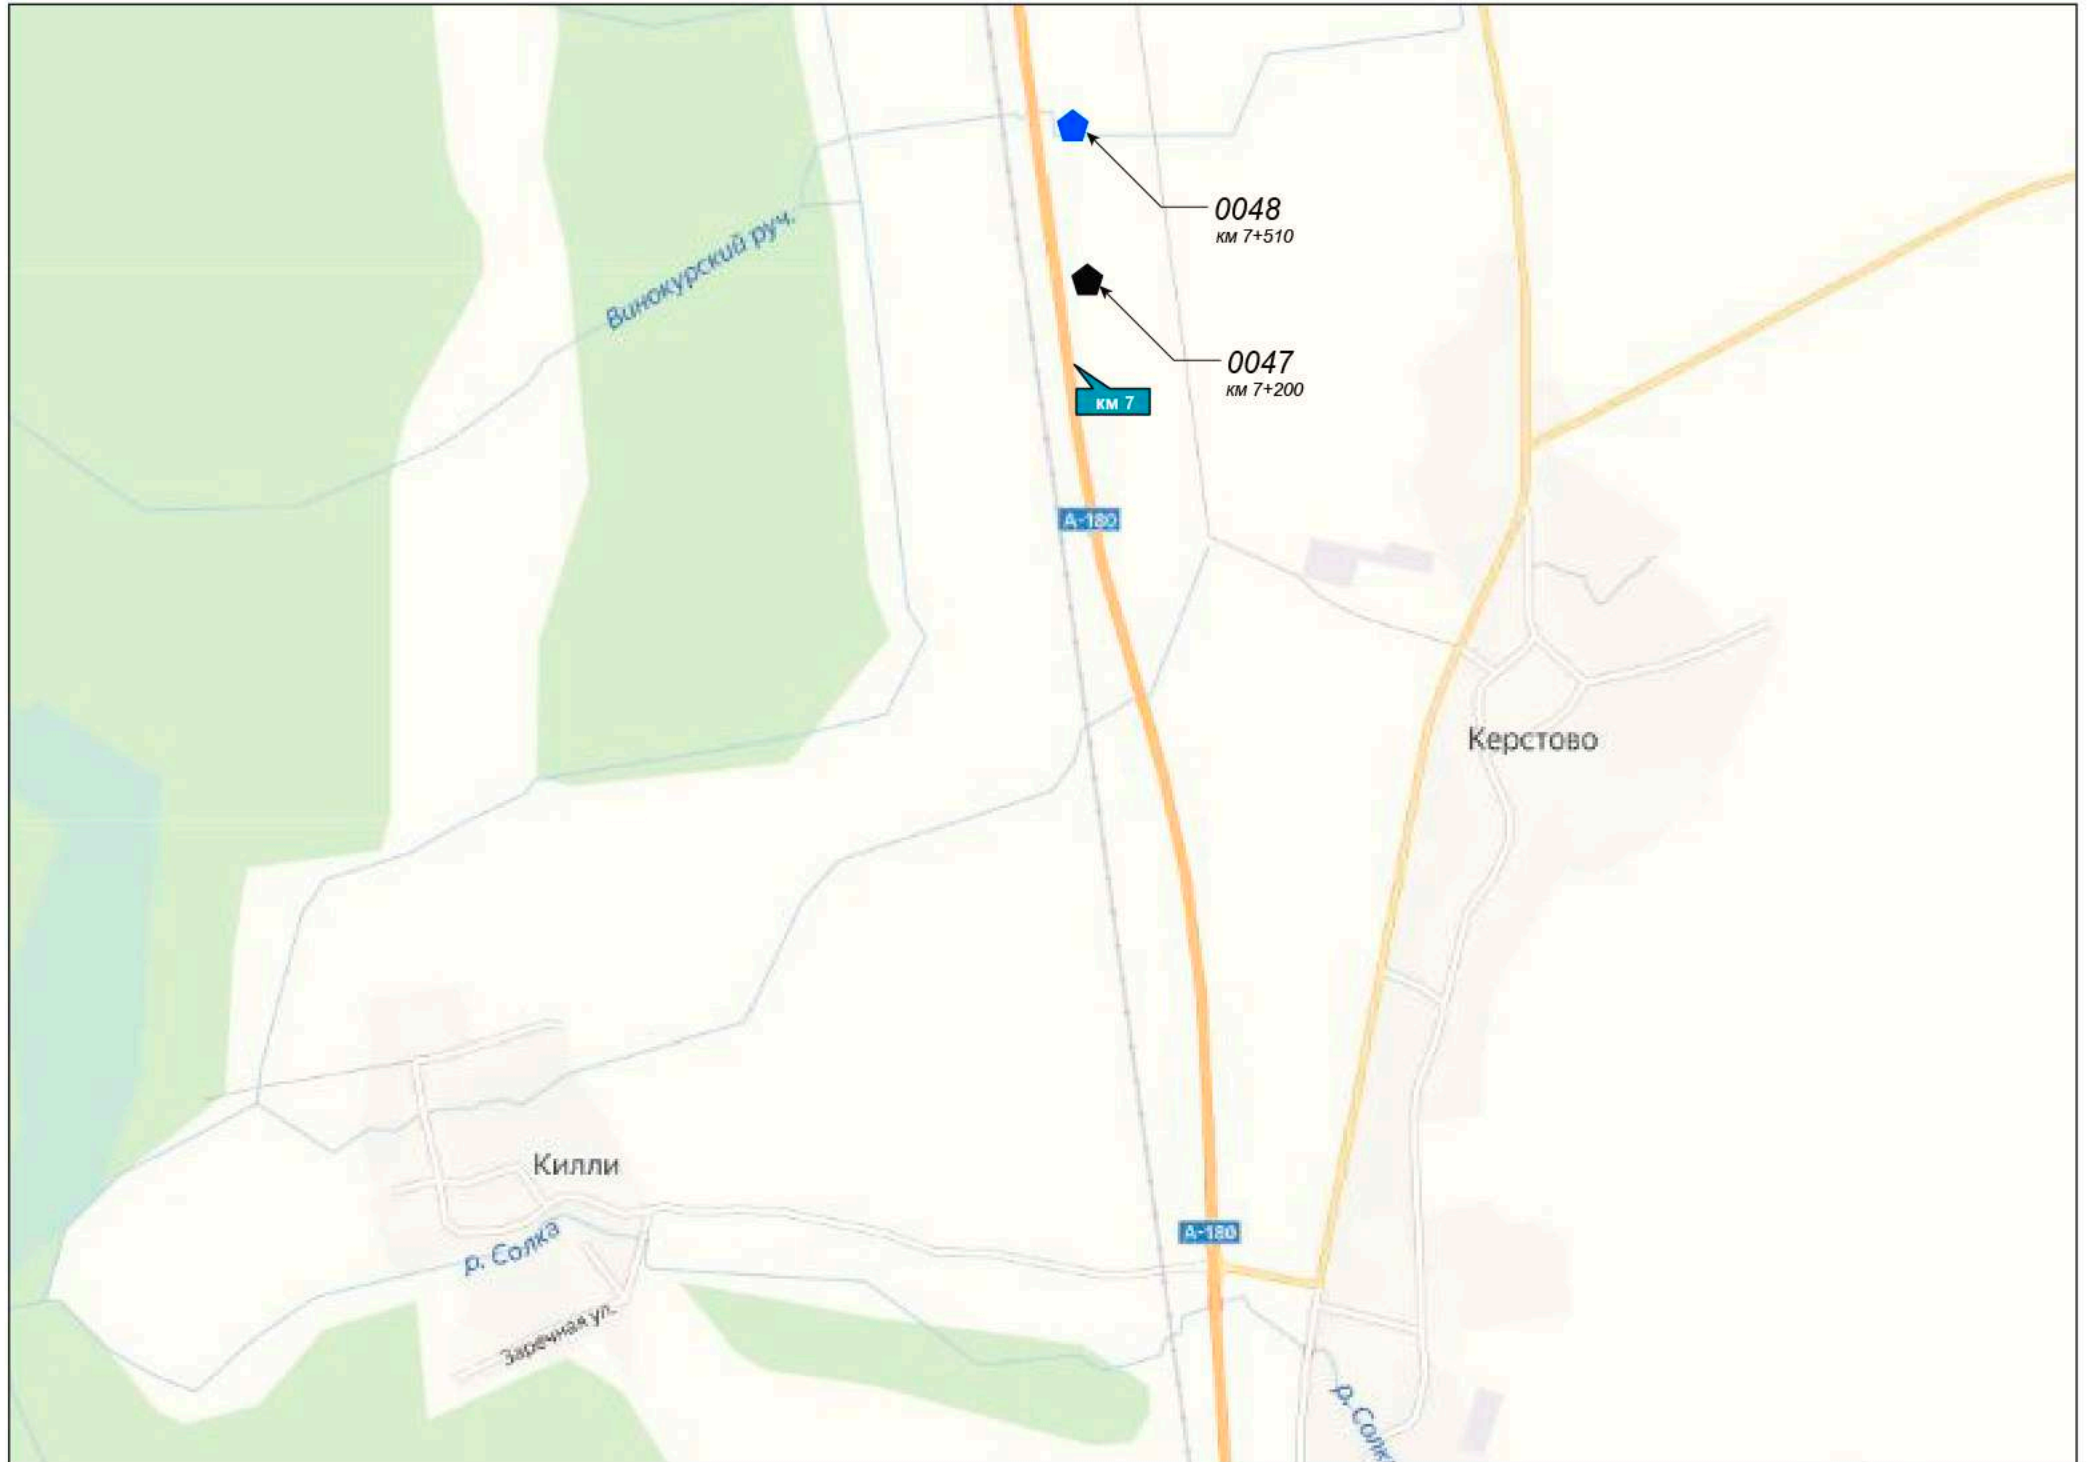

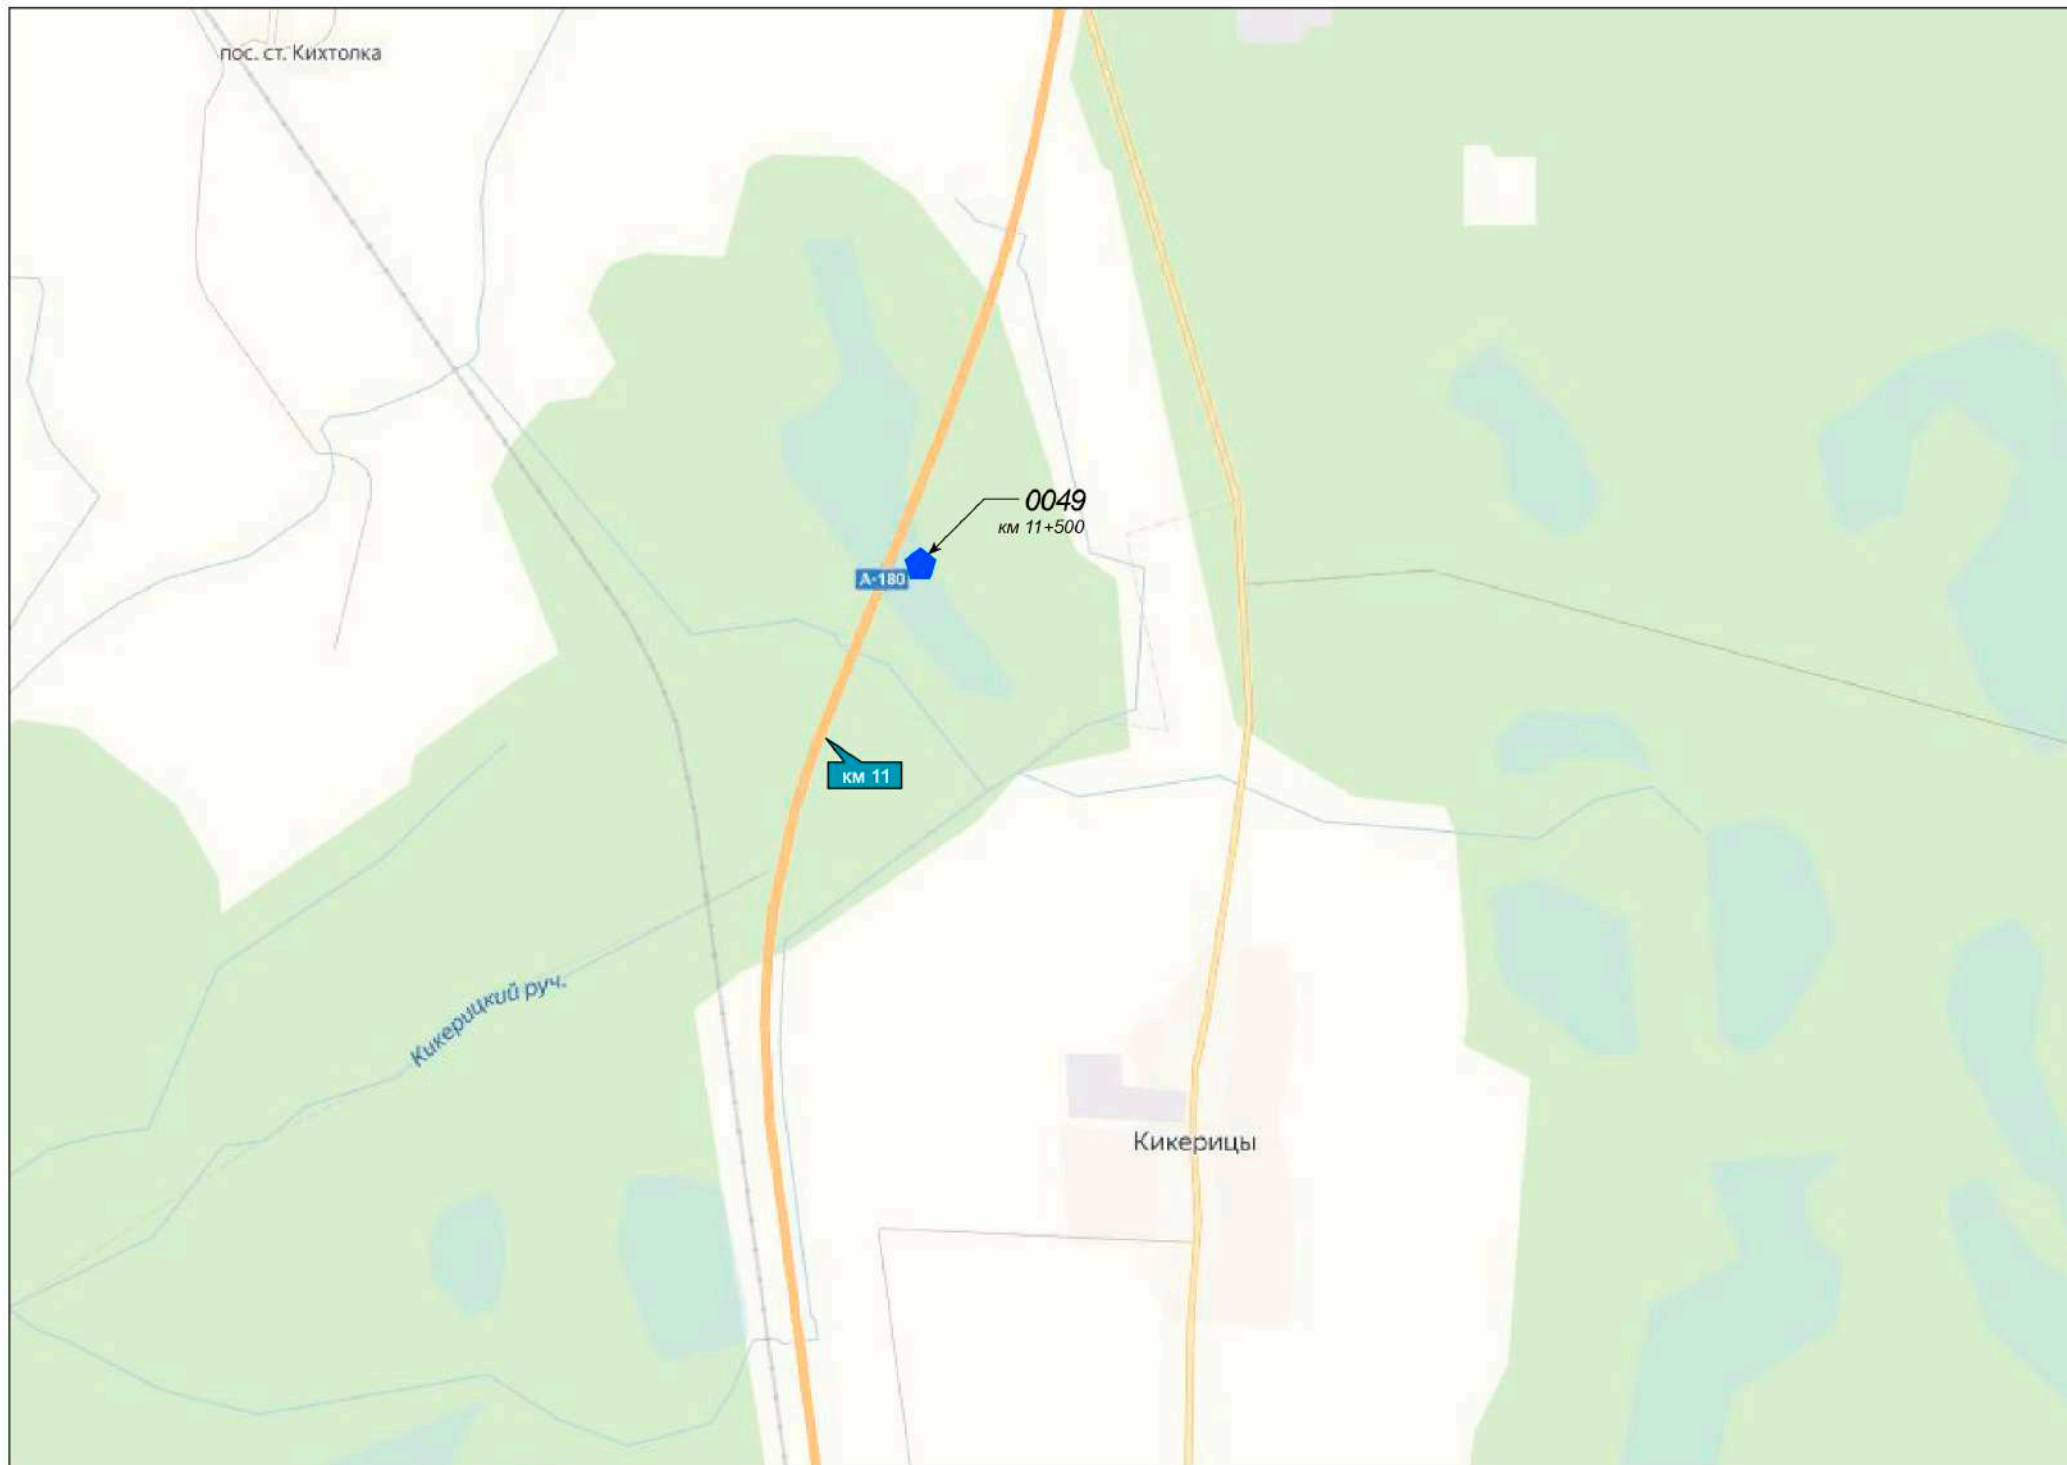

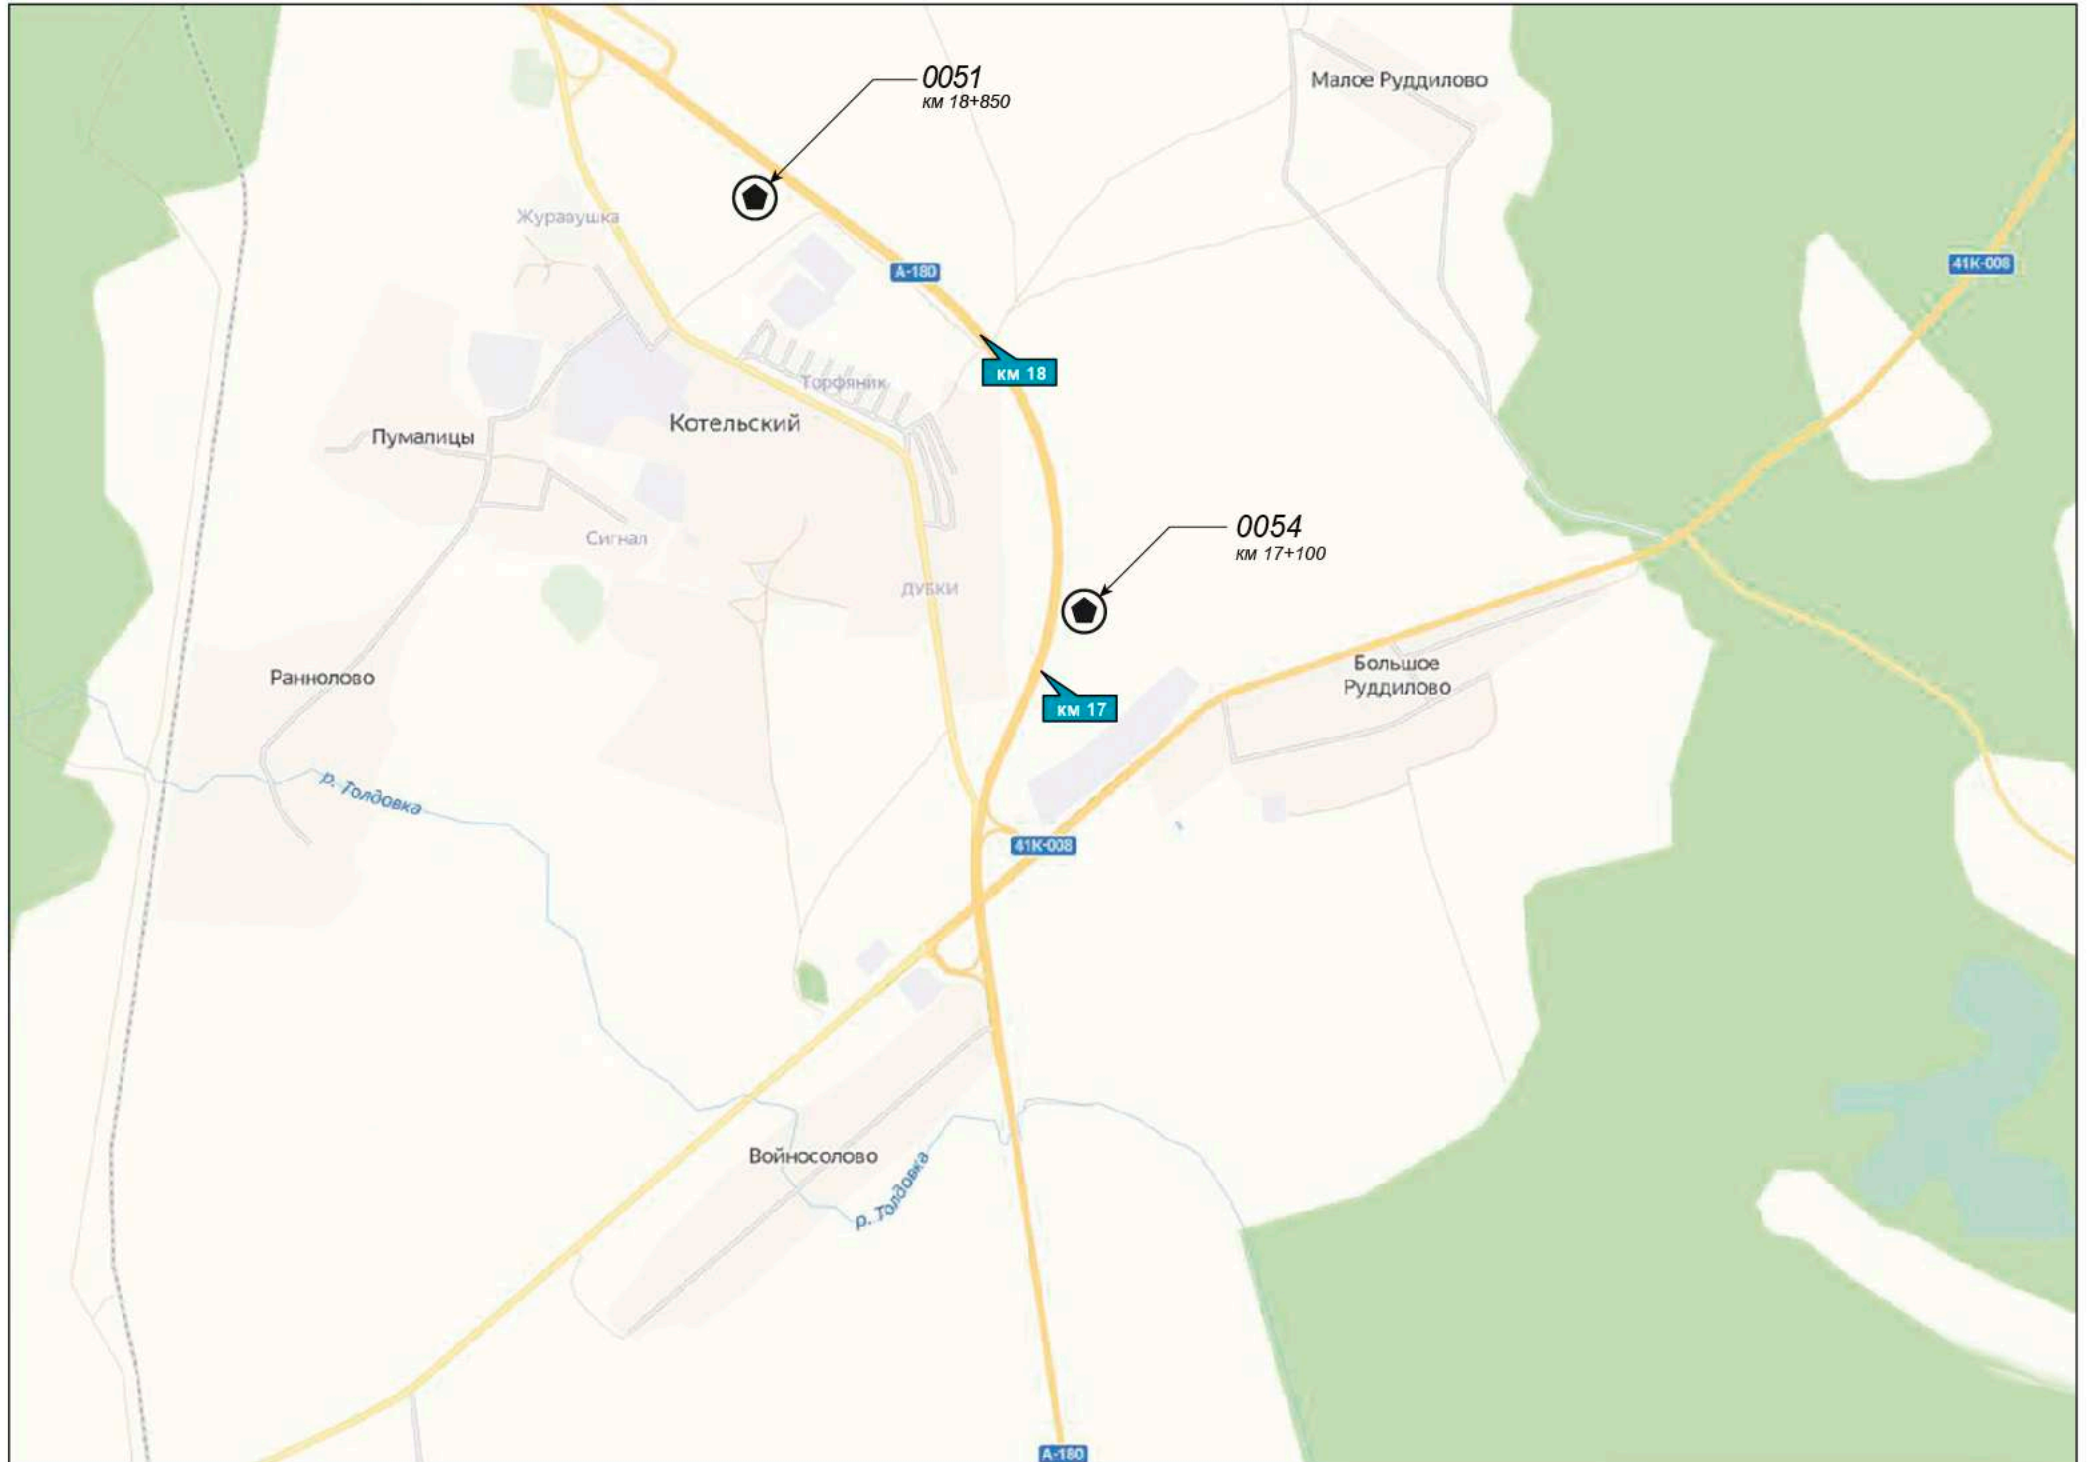

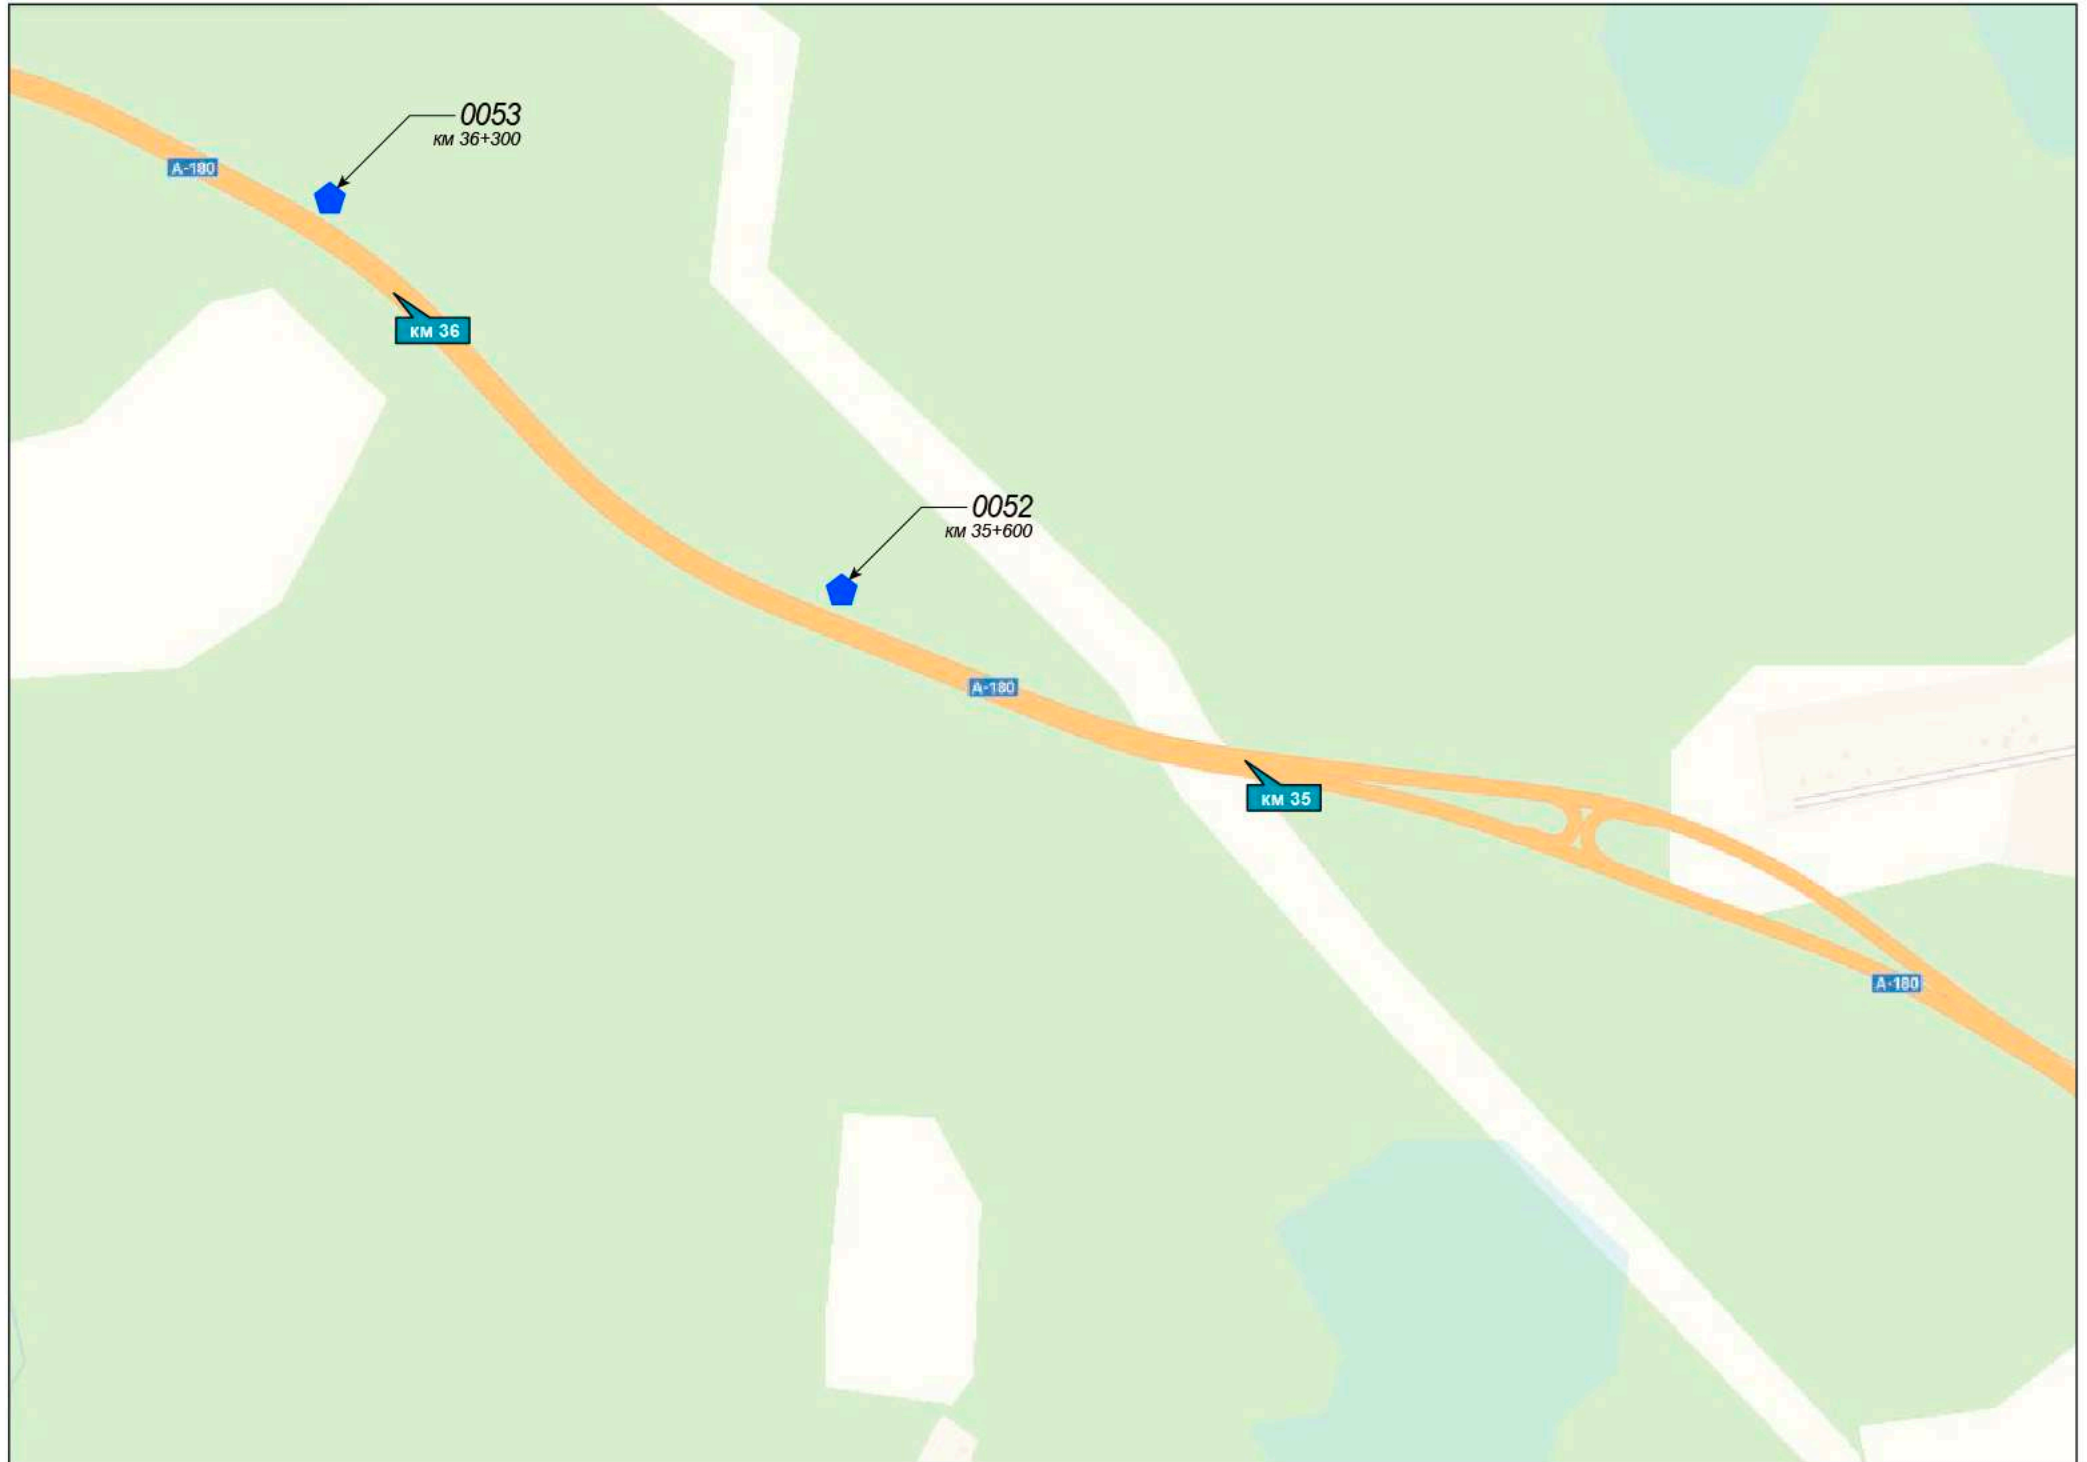





















УСЛОВНЫЕ ОБОЗНАЧЕНИЯ

Планируется	Установлено	Тип рекламной конструкции	Размер информационных полей	Общая площадь информационных полей
		Двусторонний щит (билборд)	6,0x3,0 м	S= 36 м ²
		Светодиодный экран односторонний	6,0x3,0 м	S= 18 м ²
		Двусторонний щит (сити-борд)	3,7x2,7 м	S= 19,98 м ²
		Двусторонний щит (сити-формат)	1,14x1,72 м	S= 3,92 м ²
		Консоль двусторонняя на электрической опоре	0,5x0,8 м 0,8x1,2 м	S= 0,80 м ² S= 1,92 м ²
		Рекламная тумба, линза, пилларс (пилон)		
		Остановочный комплекс	1,00x1,87 м 1,28x1,87 м	S= 8,5 м ²
		Перетяжка двусторонняя	12,0x0,8 м	S= 9,6 м ²
		Рекламная конструкция индивидуального изготовления		
		Рекламные конструкции на частной территории		
		Километровый столб		