
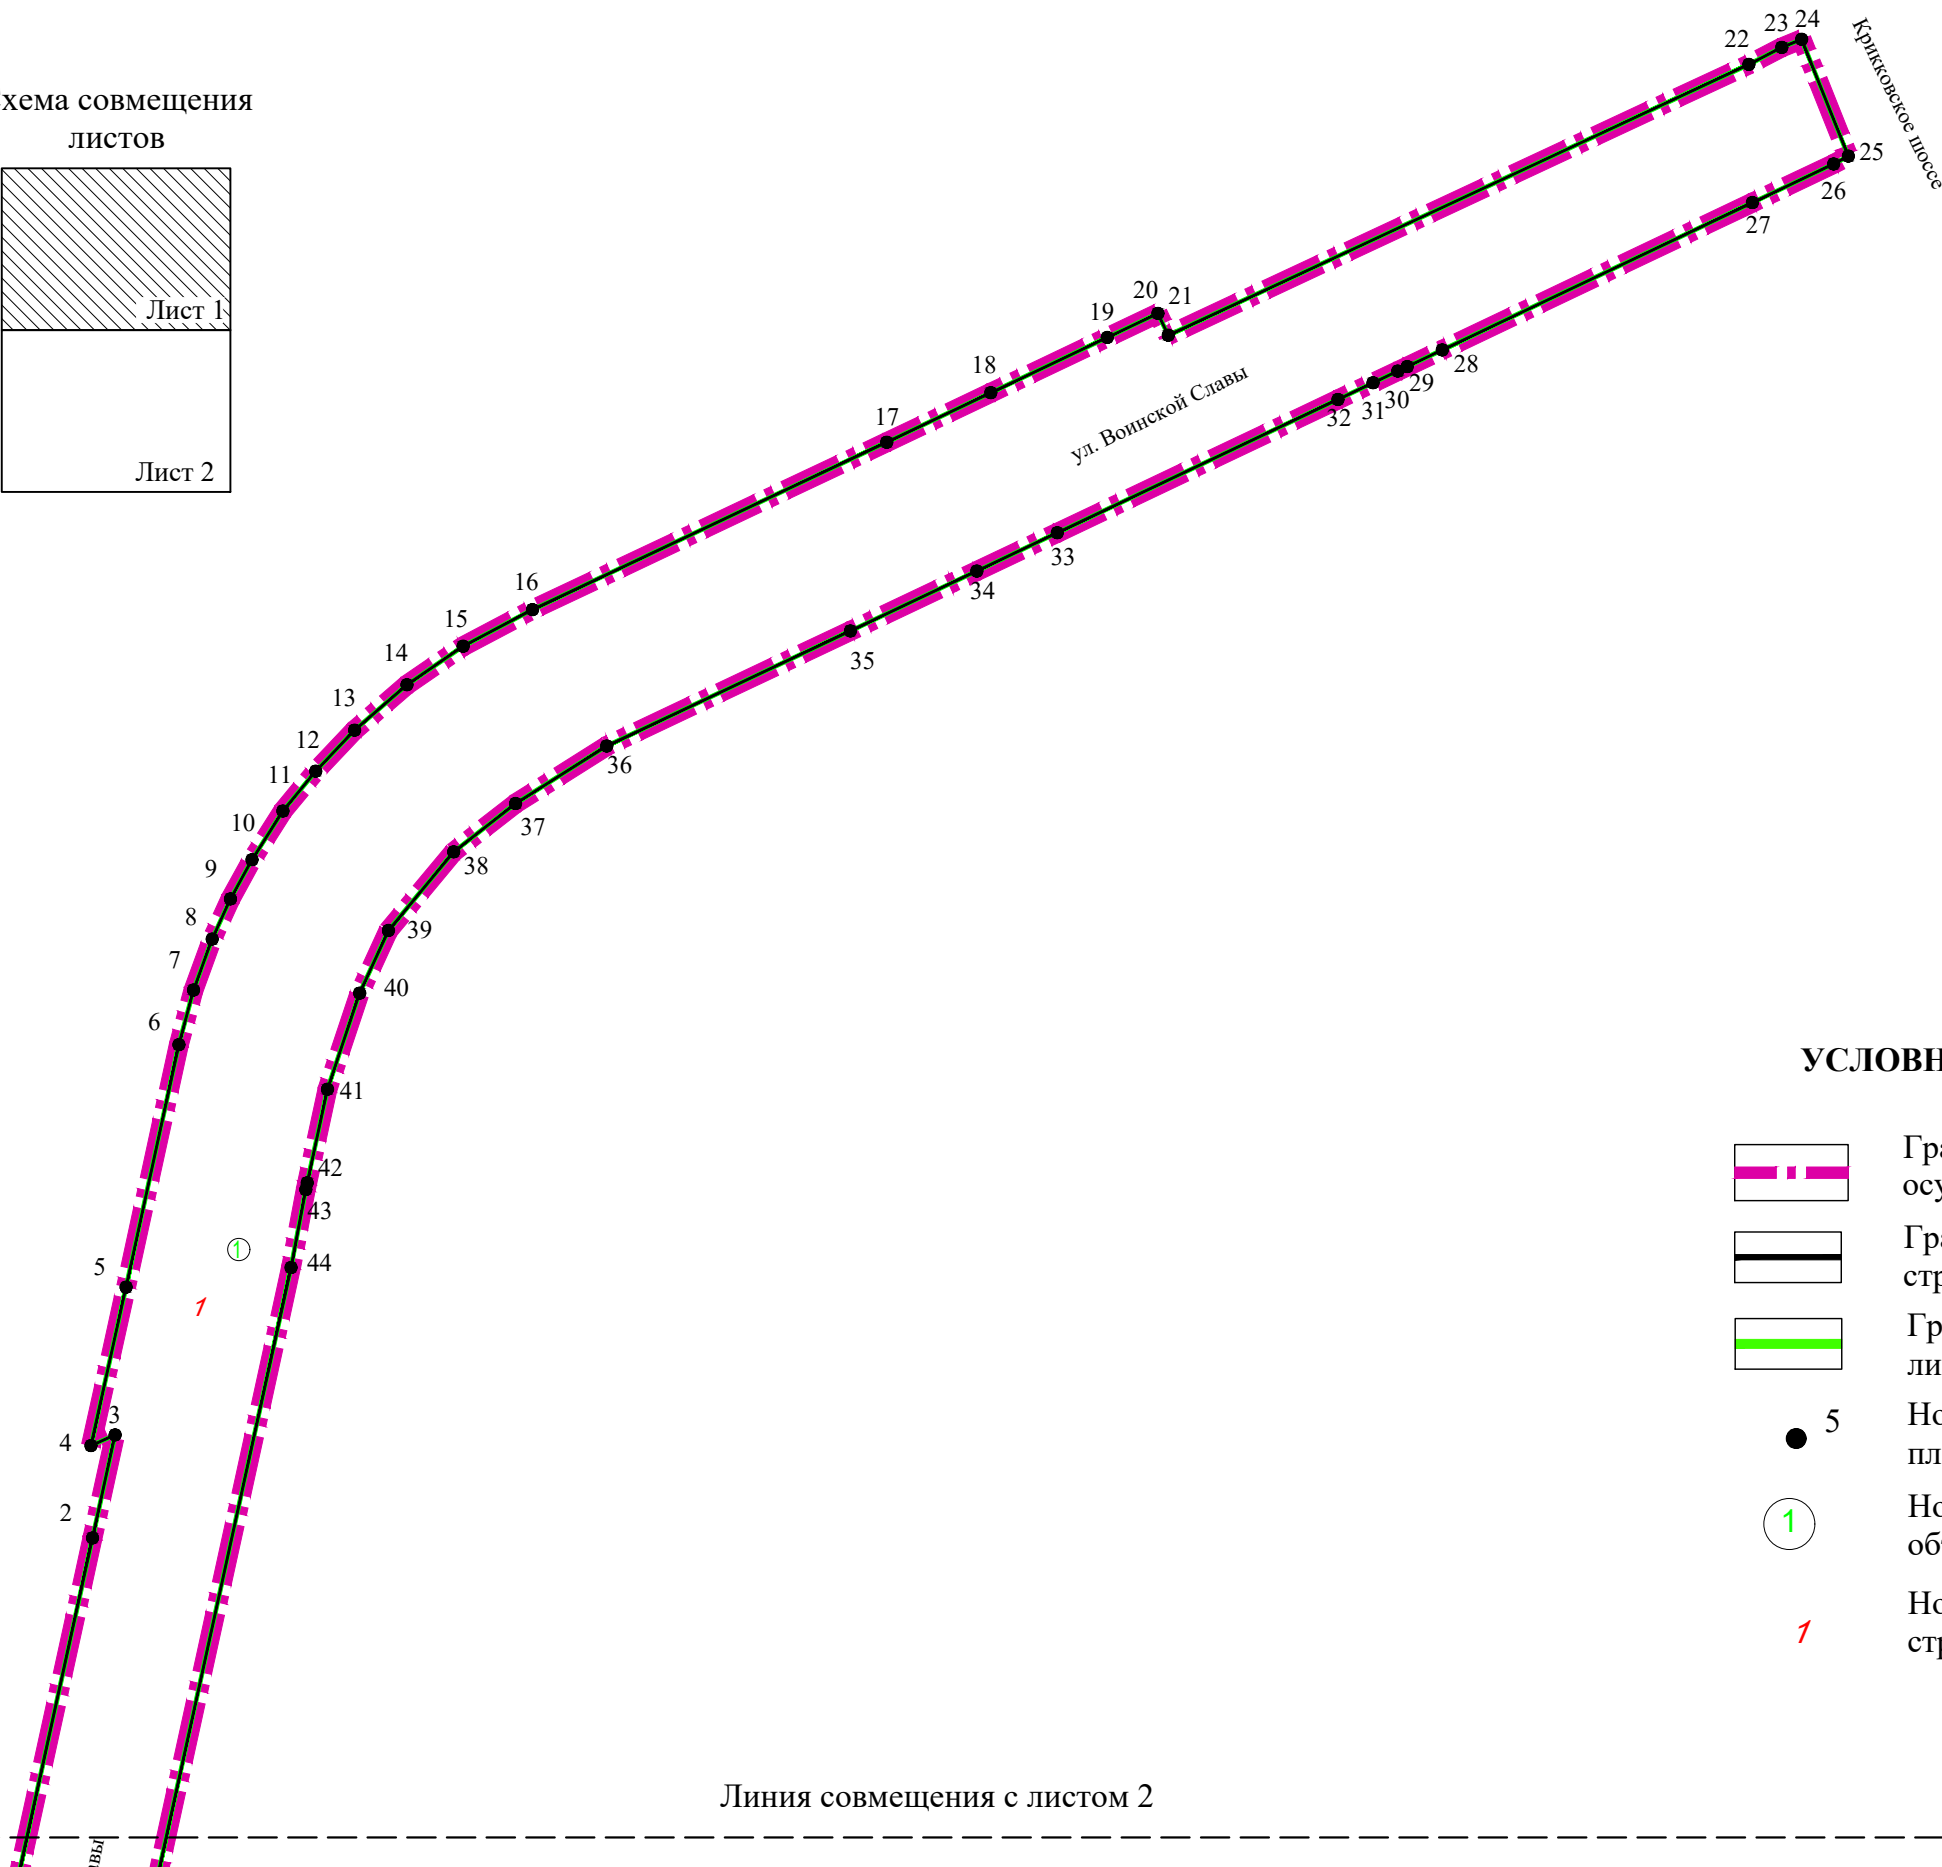


Чертеж границ зон планируемого размещения линейных объектов

Приложение №2
к постановлению Администрации муниципального
образования "Кингисеппский муниципальный район"

от _____ № _____


Схема совмещения
листов

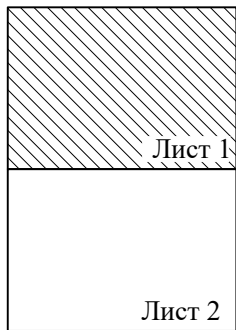

УСЛОВНЫЕ ОБОЗНАЧЕНИЯ:



Границы территории, в отношении которой
осуществляется подготовка проекта планировки

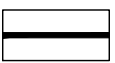

Границы зон планируемого размещения объектов капитального
строительства, проектируемых в составе линейных объектов



Границы зон планируемого размещения
линейных объектов



5
Номера характерных точек границ зон
планируемого размещения линейных объектов



1
Номера зон планируемого размещения линейных
объектов



1
Номера зон планируемого размещения объектов капитального
строительства, проектируемых в составе линейных объектов

