
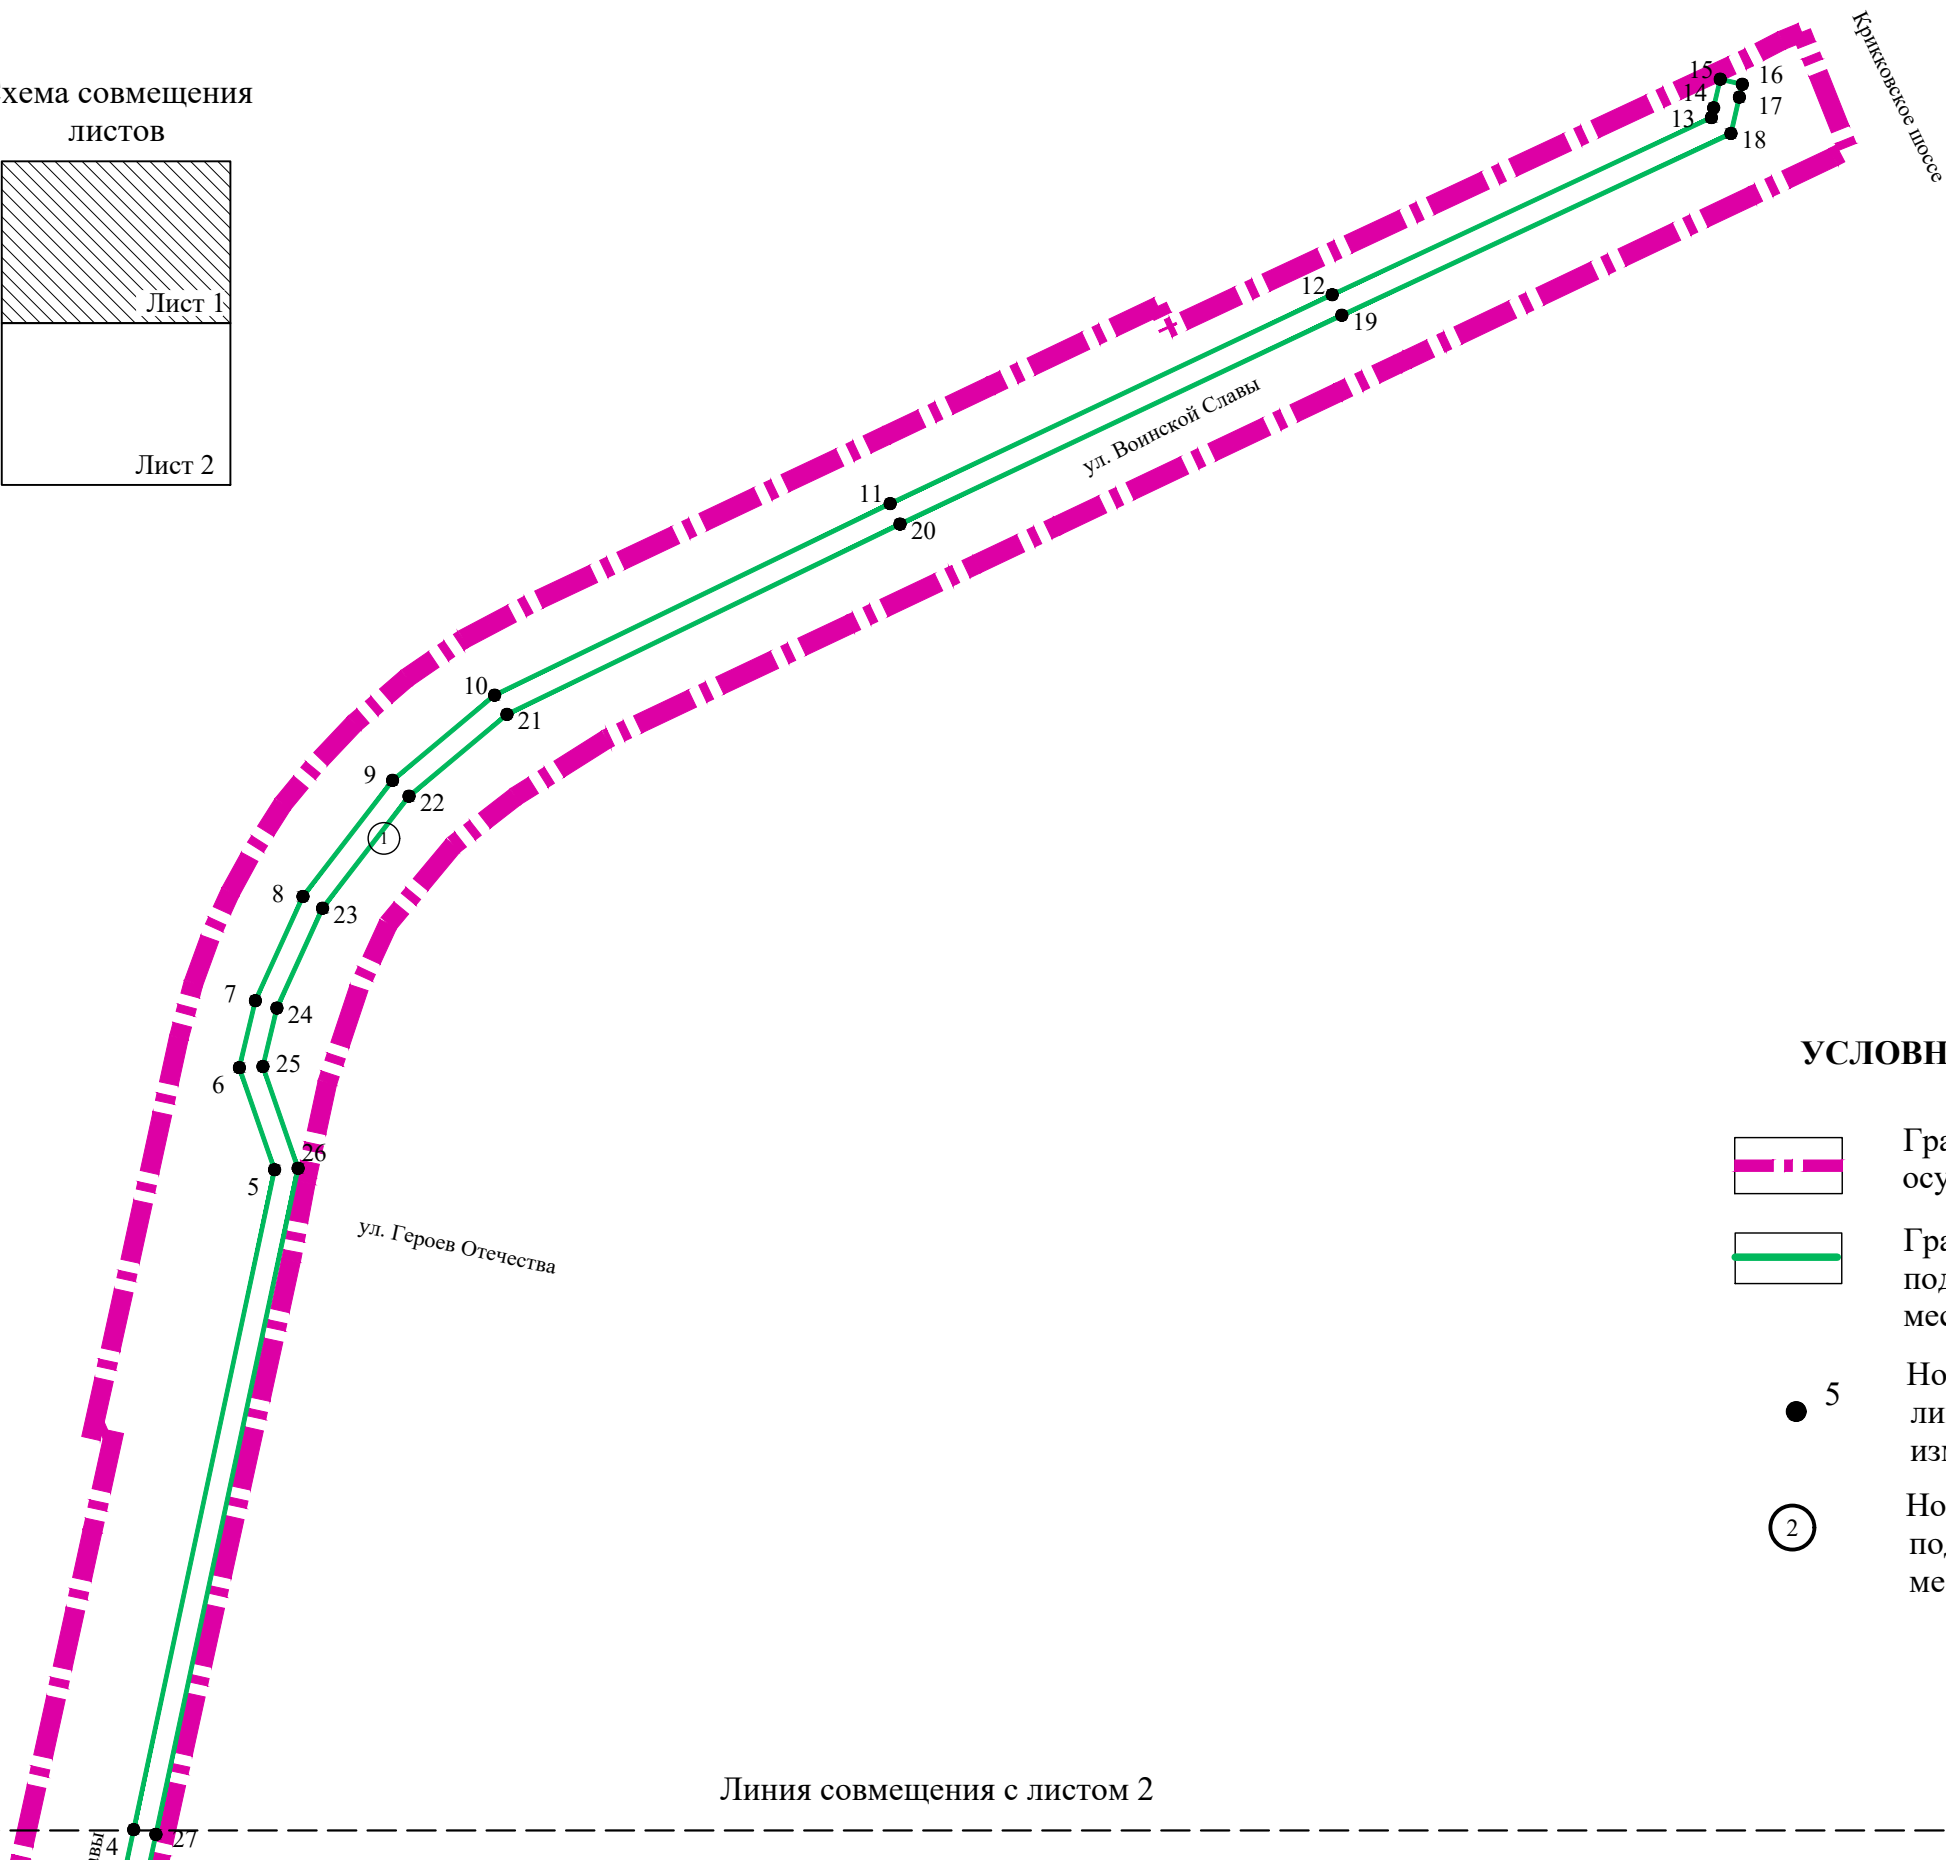


Чертеж границ зон планируемого размещения линейных объектов, подлежащих реконструкции в связи с изменением их местоположения

Приложение №3
к постановлению Администрации муниципального образования "Кингисеппский муниципальный район"

от _____ № _____

Схема совмещения
листов

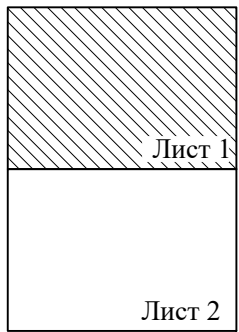

УСЛОВНЫЕ ОБОЗНАЧЕНИЯ:



Границы территории, в отношении которой осуществляется подготовка проекта планировки



Границы зон планируемого размещения линейных объектов, подлежащих реконструкции в связи с изменением их местоположения



5
Номера характерных точек зоны планируемого размещения линейных объектов, подлежащих реконструкции в связи с изменением их местоположения



2
Номера зон планируемого размещения линейных объектов, подлежащих реконструкции в связи с изменением их местоположения

Линия совмещения с листом 1

Схема совмещения
листов

