
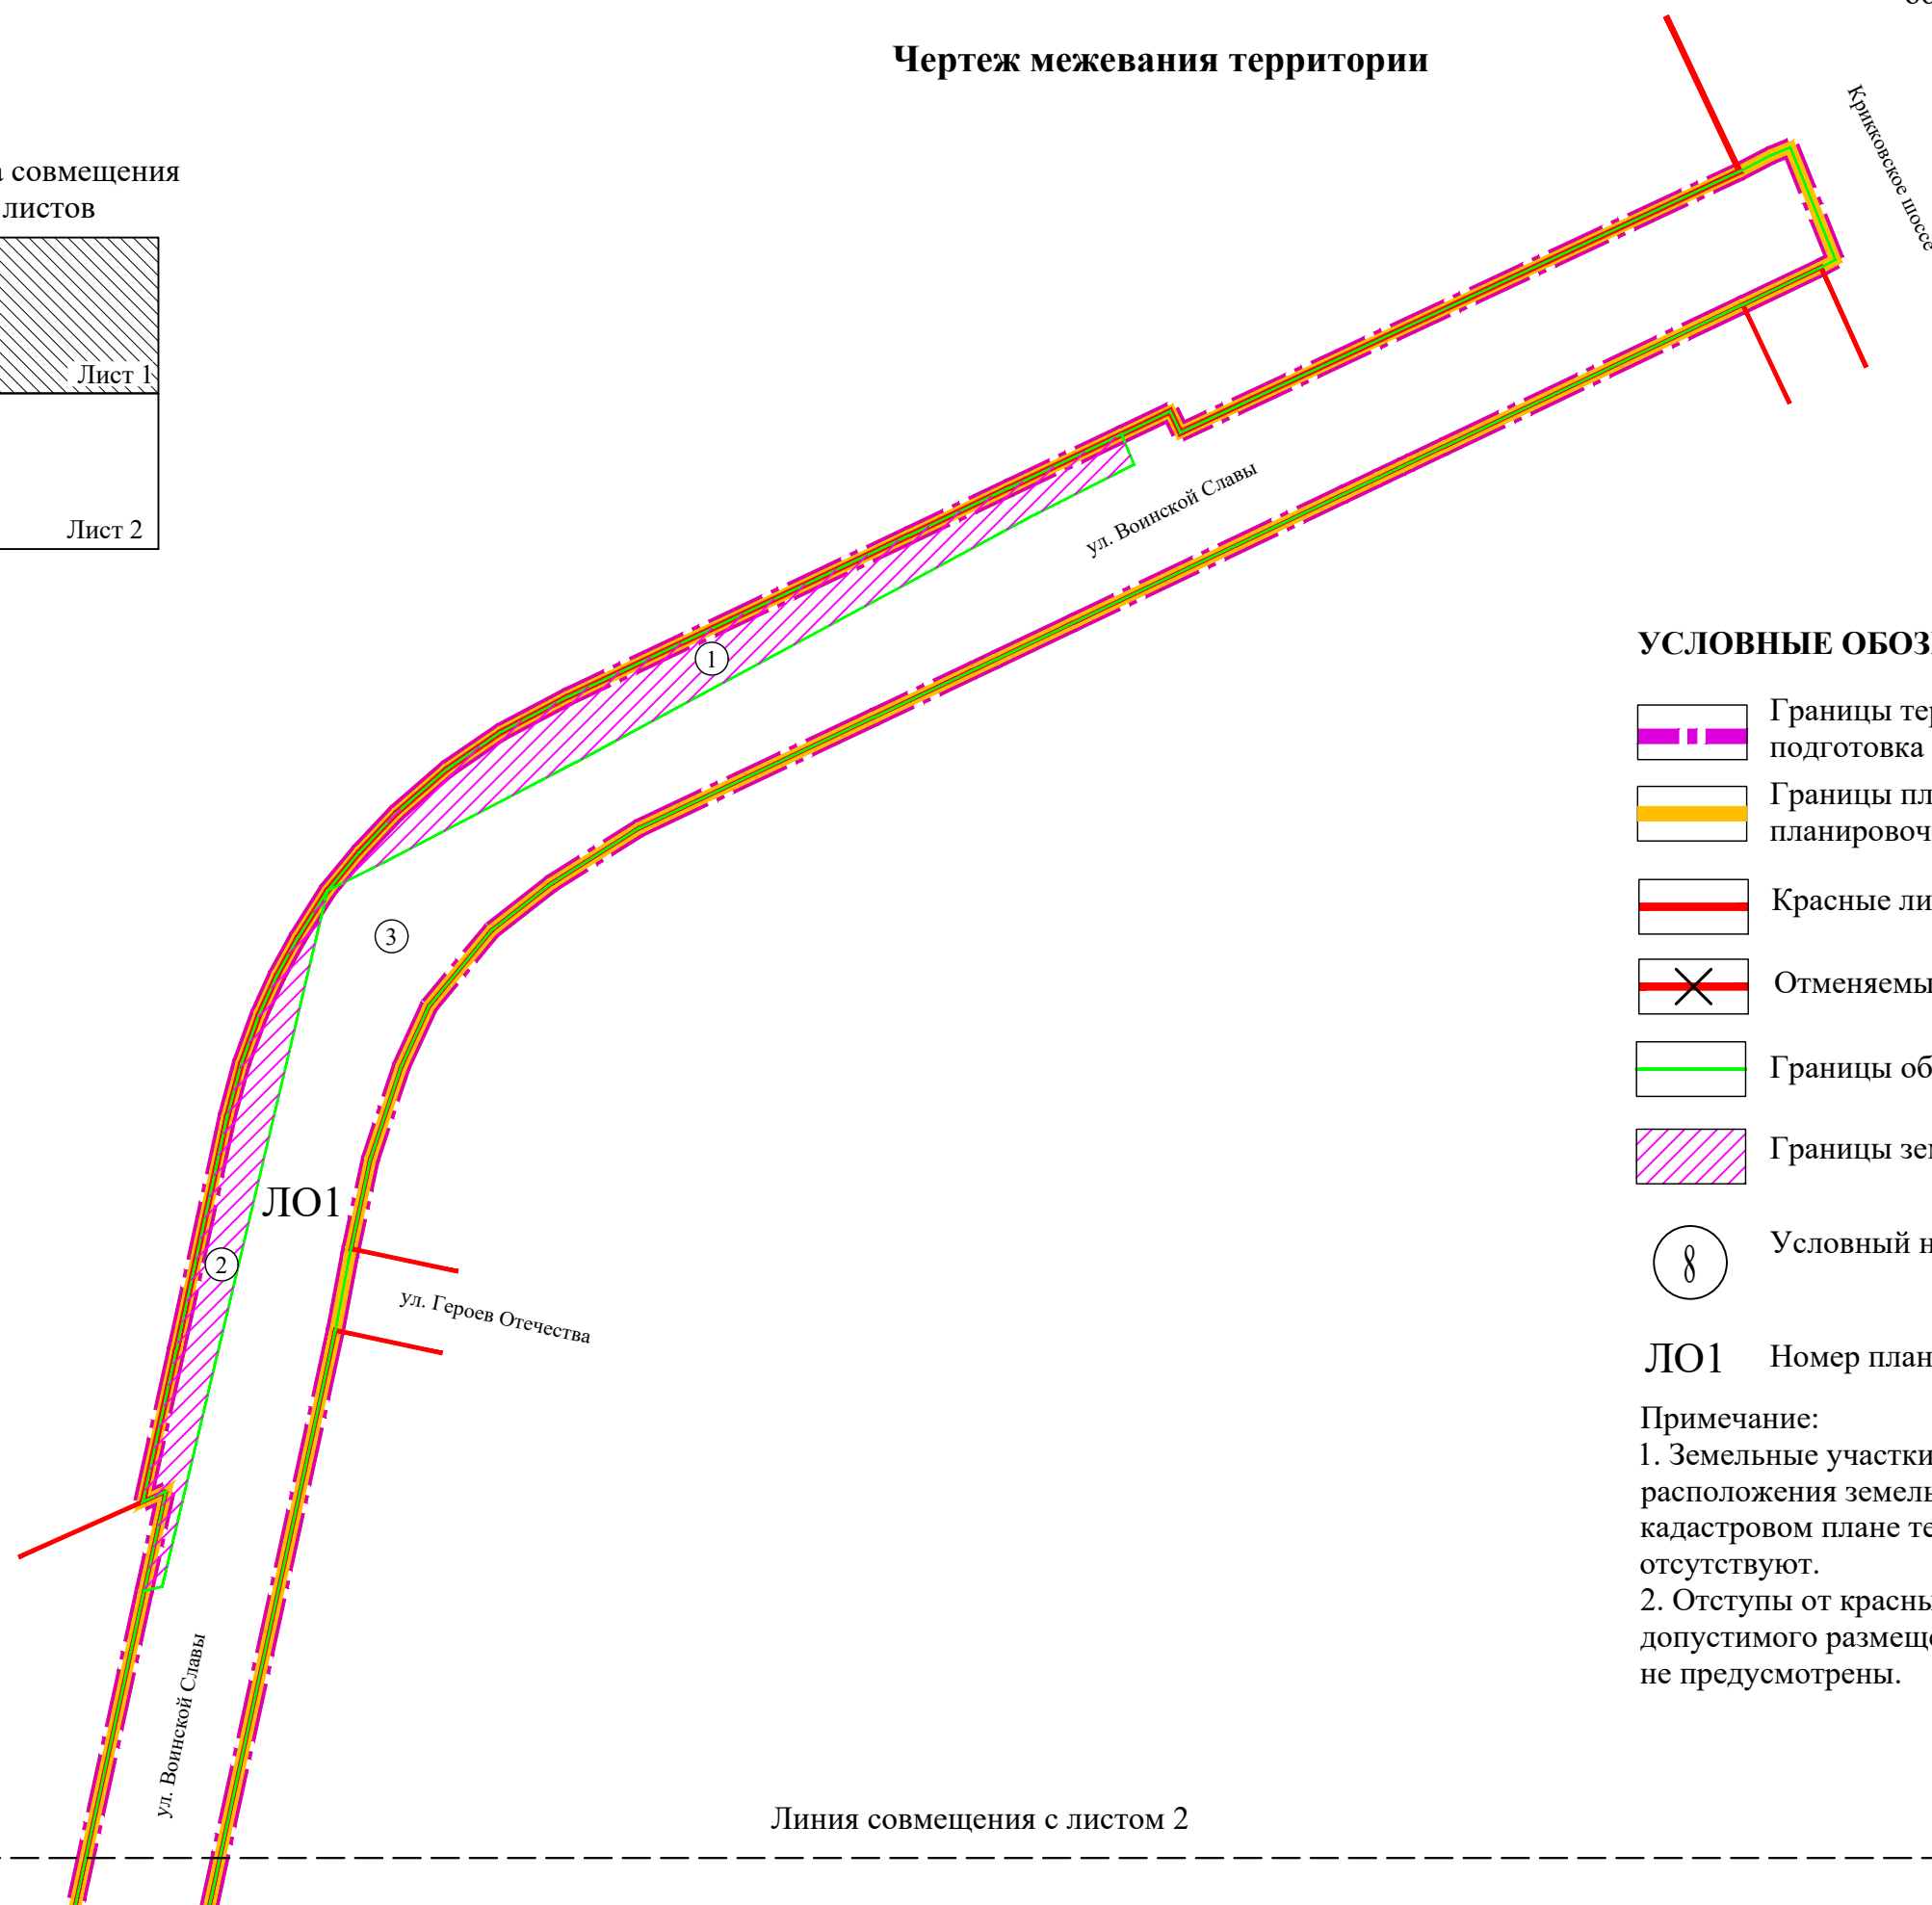
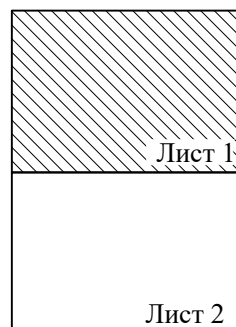
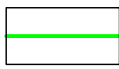


Чертеж межевания территории

Схема совмещения
листов

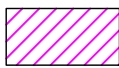

УСЛОВНЫЕ ОБОЗНАЧЕНИЯ:

-  Границы территории, в отношении которой осуществляется подготовка документации по планировке территории
-  Границы планируемого элемента планировочной структуры
-  Красные линии
-  Отменяемые красные линии
-  Границы образуемых земельных участков
-  Границы земельных участков, подлежащих изъятию
-  Условный номер образуемых земельных участков

ЛО1 Номер планируемого элемента планировочной структуры

Примечание:

1. Земельные участки, образование которых предусмотрено схемой расположения земельного участка или земельных участков на кадастровом плане территории, срок действия которой не истек, отсутствуют.
2. Отступы от красных линий в целях определения мест допустимого размещения зданий, строений, сооружений проектом не предусмотрены.

Линия совмещения с листом 2

