
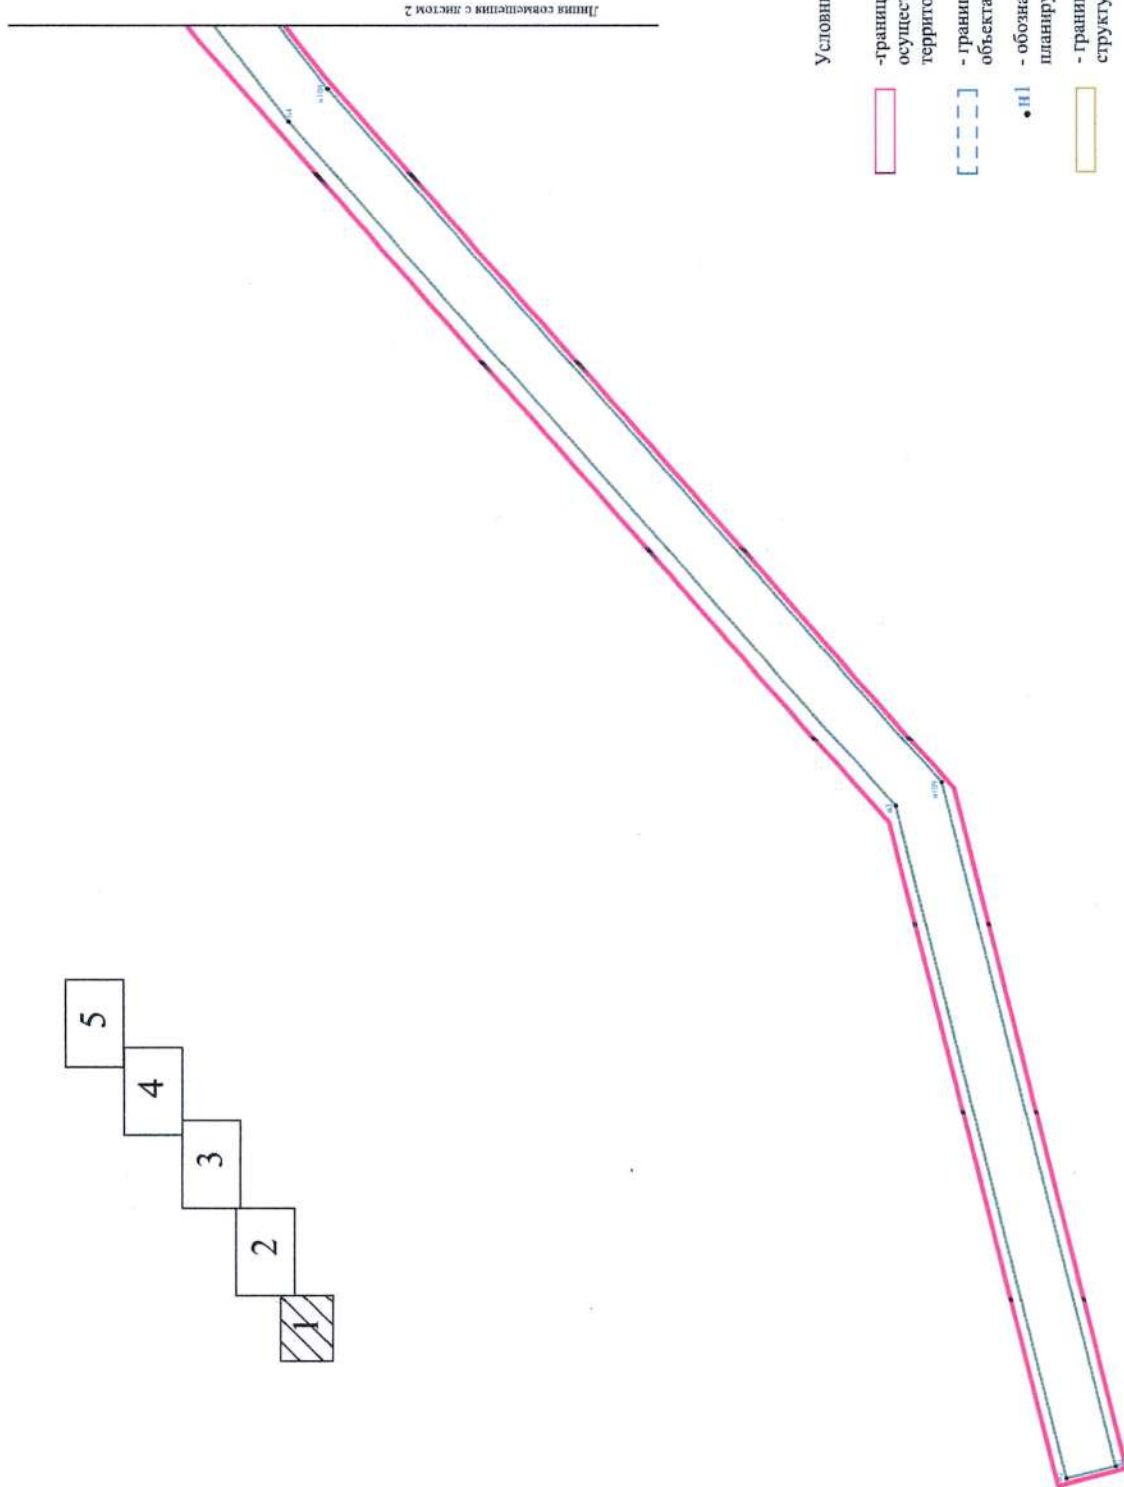


Чертеж красных линий, чертеж границ зон планируемого размещения линейного объекта

Утвержден
постановлением администрации
МО "Кингисеппский муниципальный
район"
от 30.10.2023 года 3204
(Приложение №1)

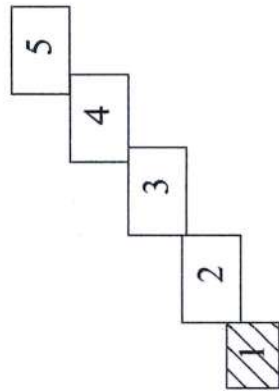


Условные обозначения:

- границы территории, в отношении которой осуществляется подготовка проекта планировки территории
- границы зон планируемого размещения линейного объекта
- обозначение характерных точек границ зон планируемого размещения линейного объекта
- границы планируемых элементов планировочной структуры




Линия совмещения с листом 3


Линия совмещения с листом 1

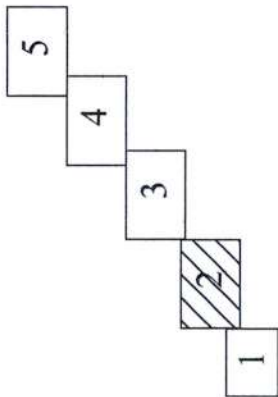

Условные обозначения:

- границы территории, в отношении которой осуществляется подготовка проекта планировки территории
- границы зон планируемого размещения линейного объекта
- обозначение характерных точек границ зон планируемого размещения линейного объекта
- границы планируемых элементов планировочной структуры

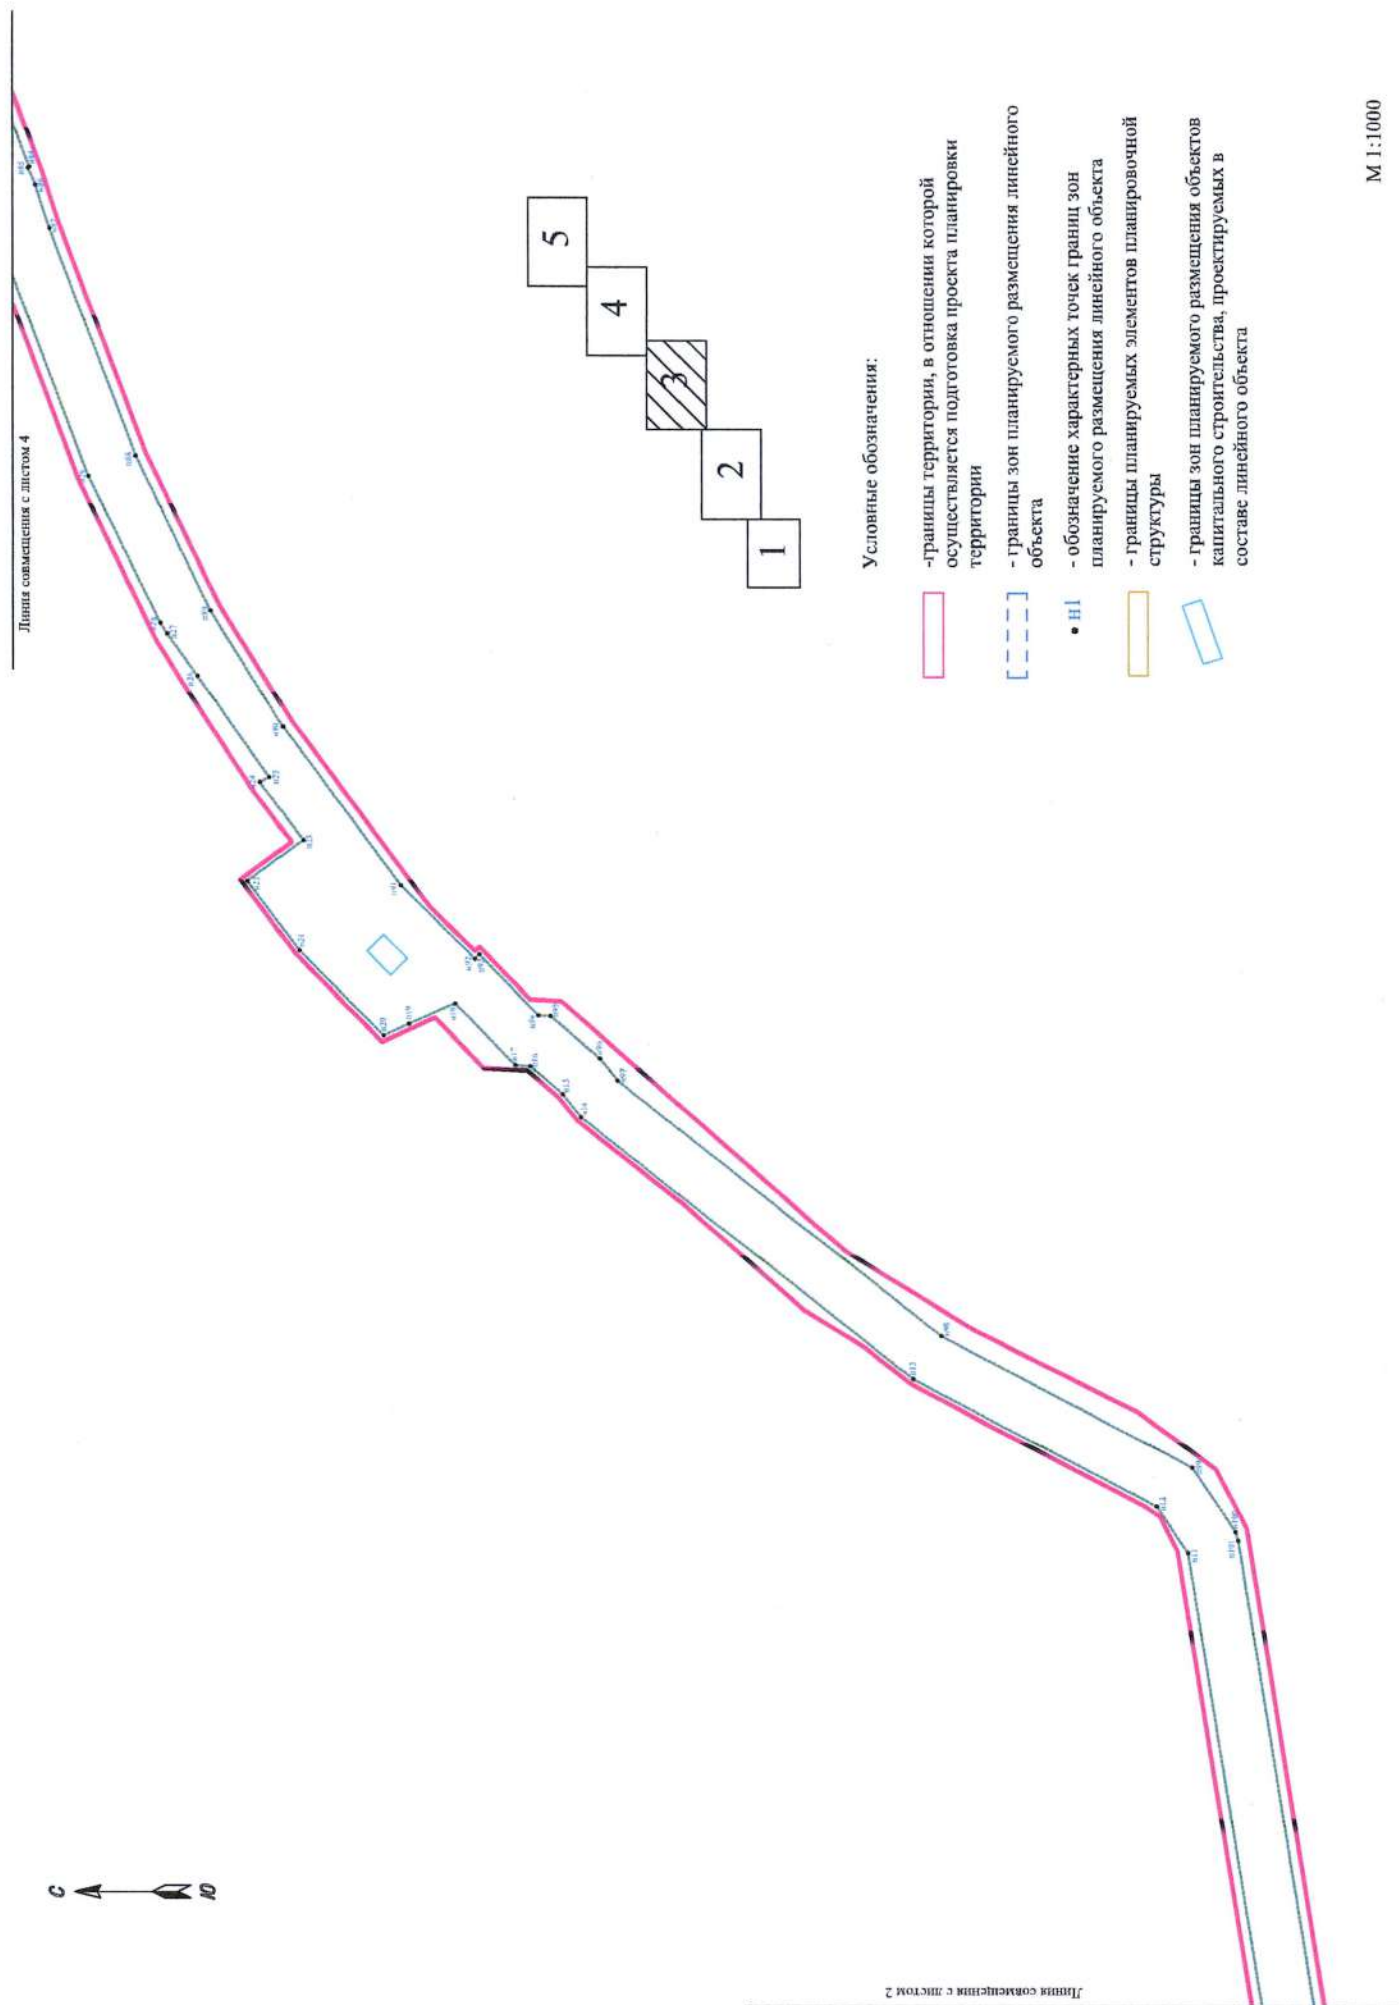


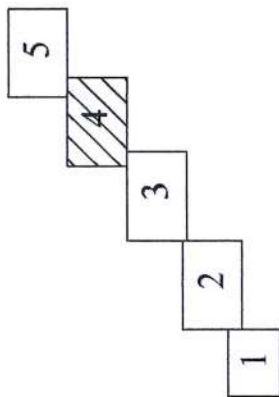

Линия совмещения с листом 5



Условные обозначения:

- границы территории, в отношении которой осуществляется подготовка проекта планировки территории
- границы зон планируемого размещения линейного объекта
- n1 - обозначение характерных точек границ зон планируемого размещения линейного объекта
- границы планируемых элементов планировочной структуры

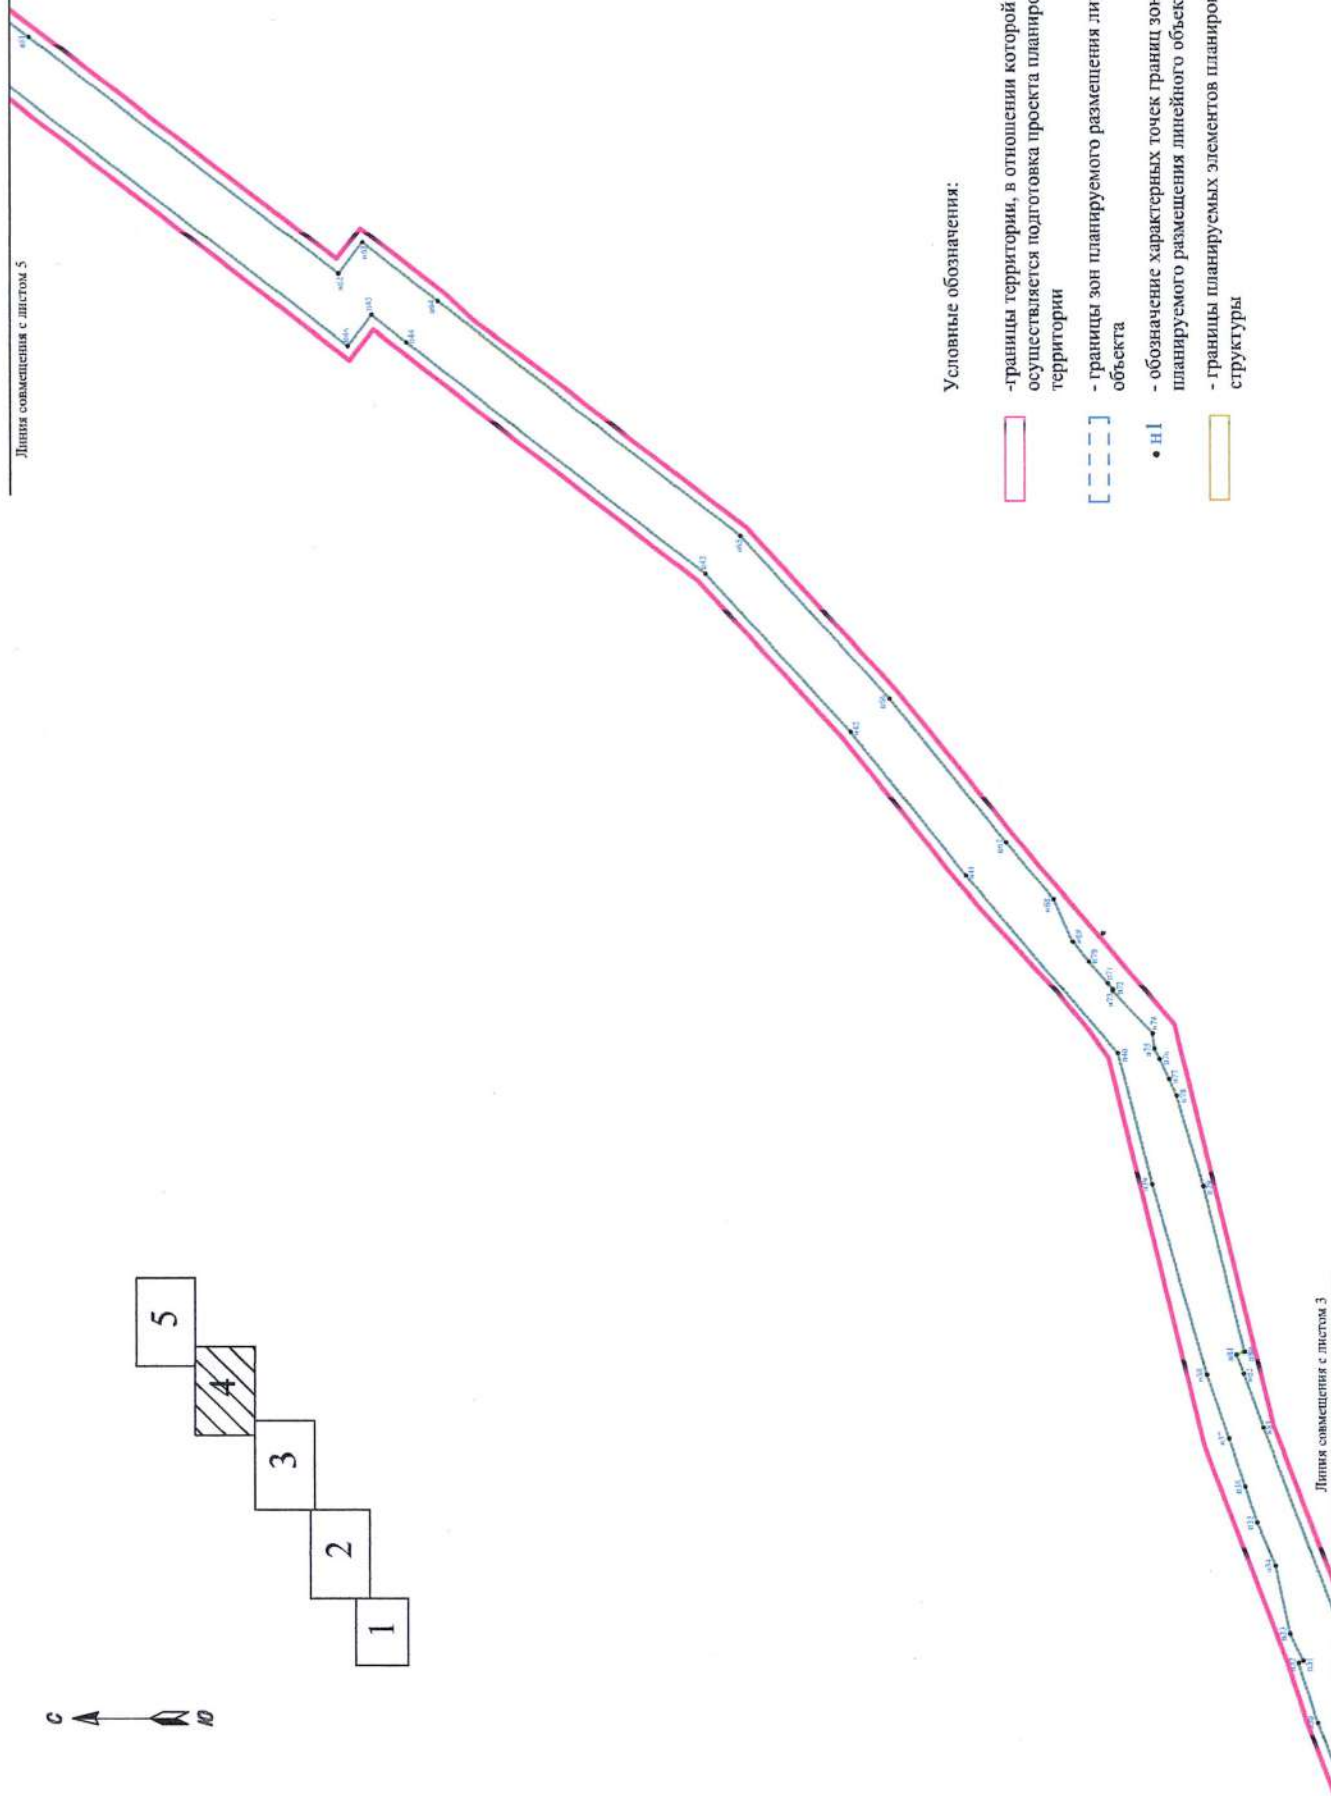

Линия совмещения с листом 3

С
А
Ю

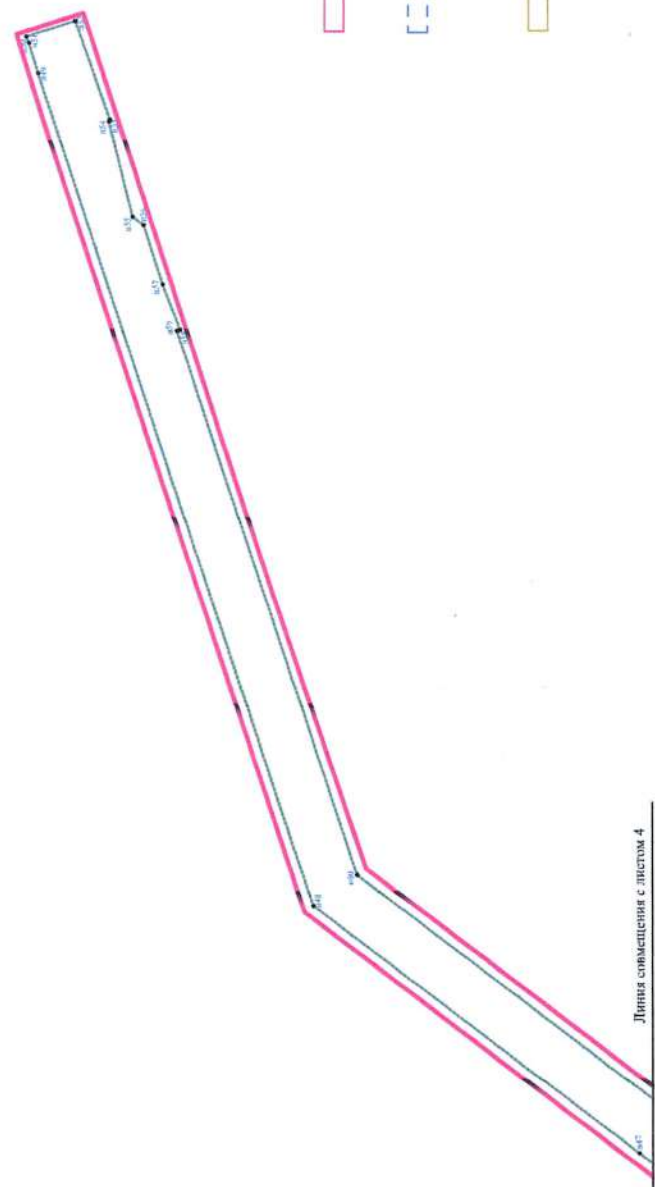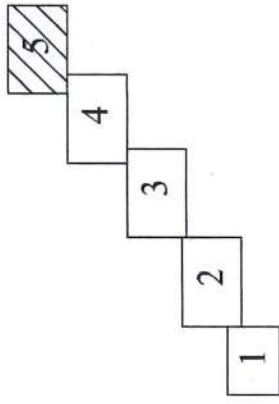

Условные обозначения:

- границы территории, в отношении которой осуществляется подготовка проекта планировки территории
- границы зон планируемого размещения линейного объекта
- обозначение характерных точек границ зон планируемого размещения линейного объекта
- границы планируемых элементов планировочной структуры