
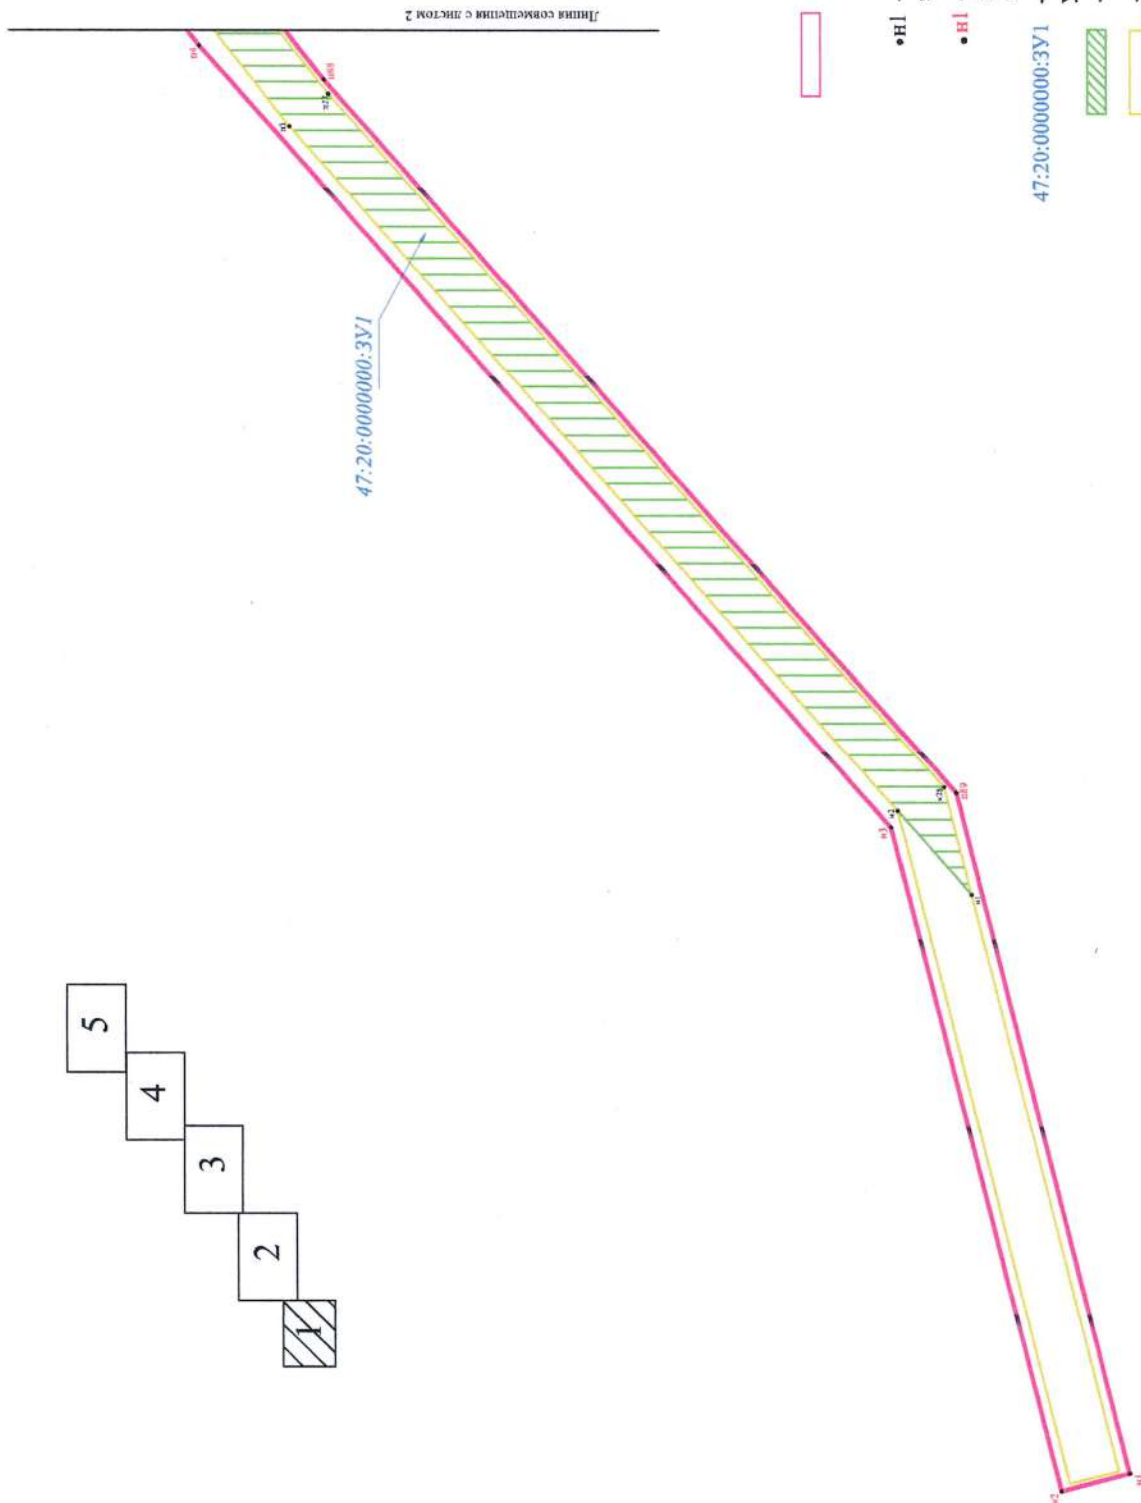


Чертеж межевания территории

Утвержден
постановлением администрации
МО "Кингисеппский муниципальный
район"
от 30.10.2023 года 3204
(Приложение №4)

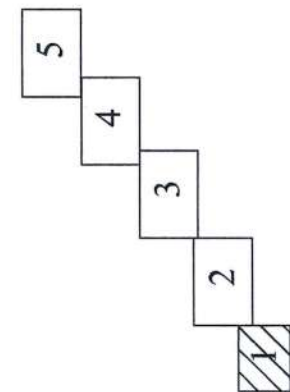

Условные обозначения:


- границы территории, в отношении которой утвержден проект межевания территории
- N1 - характерные точки границ образуемых земельных участков
- N1 - характерные точки границ территории, в отношении которой утвержден проект межевания
- 47:20:0000000:3У1 - условный номер образуемых земельных участков
- границы образуемых земельных участков
- границы планируемых элементов планировочной структуры



47:20:0000000:3У1

Линия совмещения с листом 1

Линия совмещения с листом 3

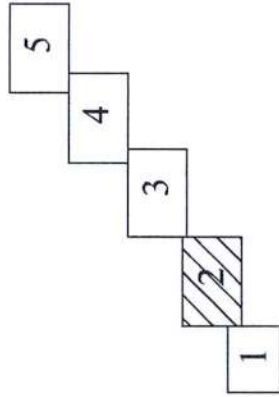

Условные обозначения:

— границы территории, в отношении которой утвержден проект межевания территории


• n1 - характерные точки границ образуемых земельных участков

• n1 - характерные точки границ территории, в отношении которой утвержден проект межевания


47:20:0000000:3У1 - условный номер образуемых земельных участков

— границы образуемых земельных участков


— границы планируемых элементов планировочной структуры

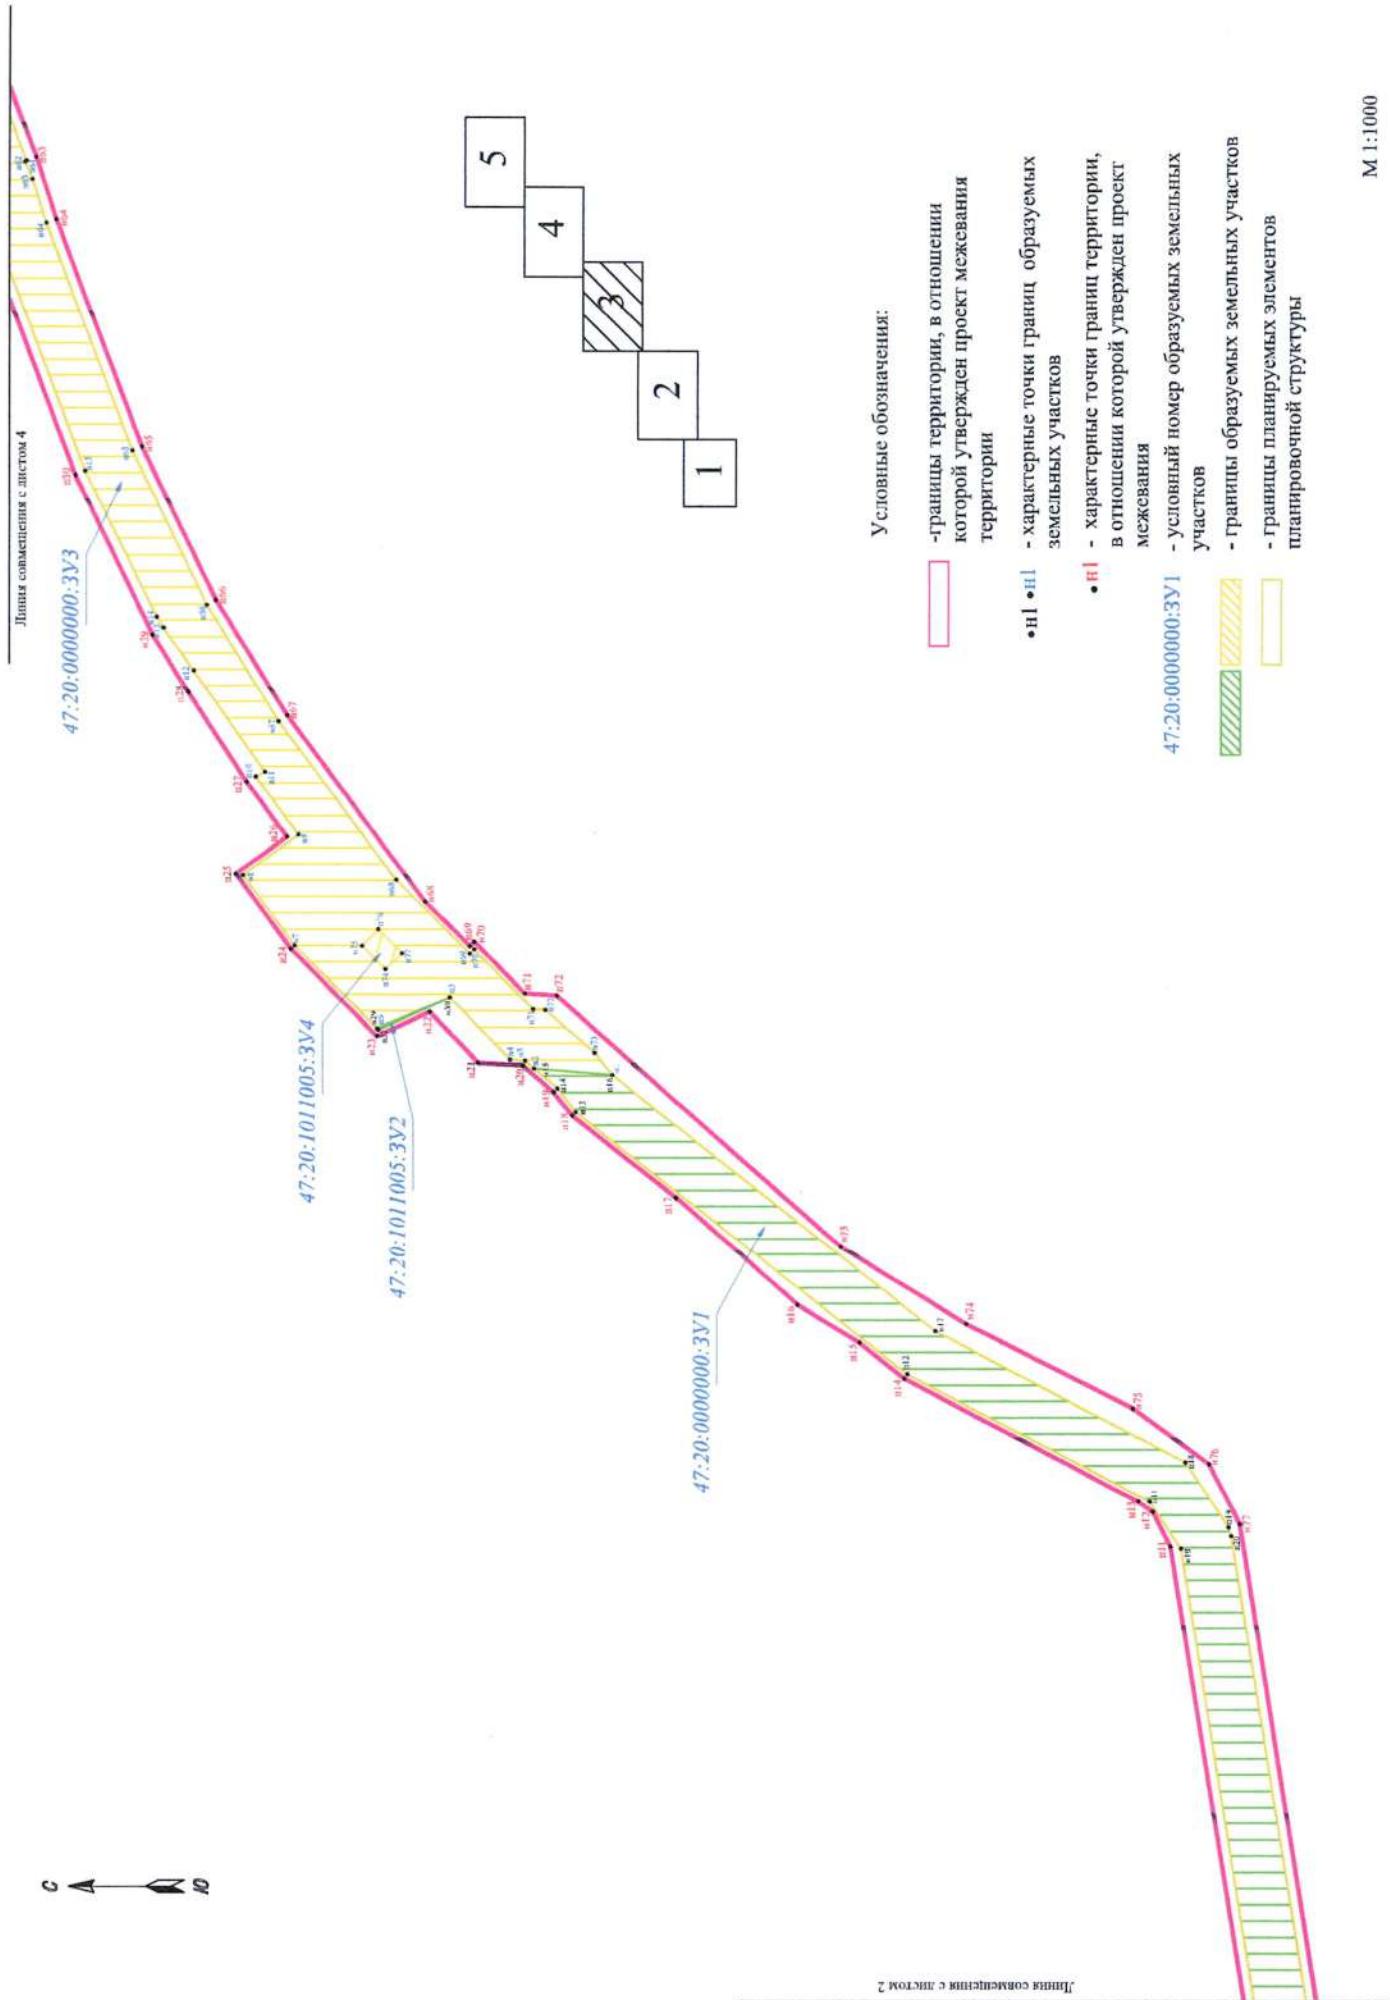

с
А
10

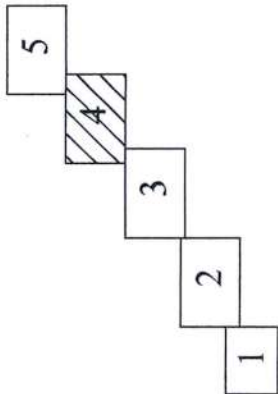

Линия совмещения с листом 5

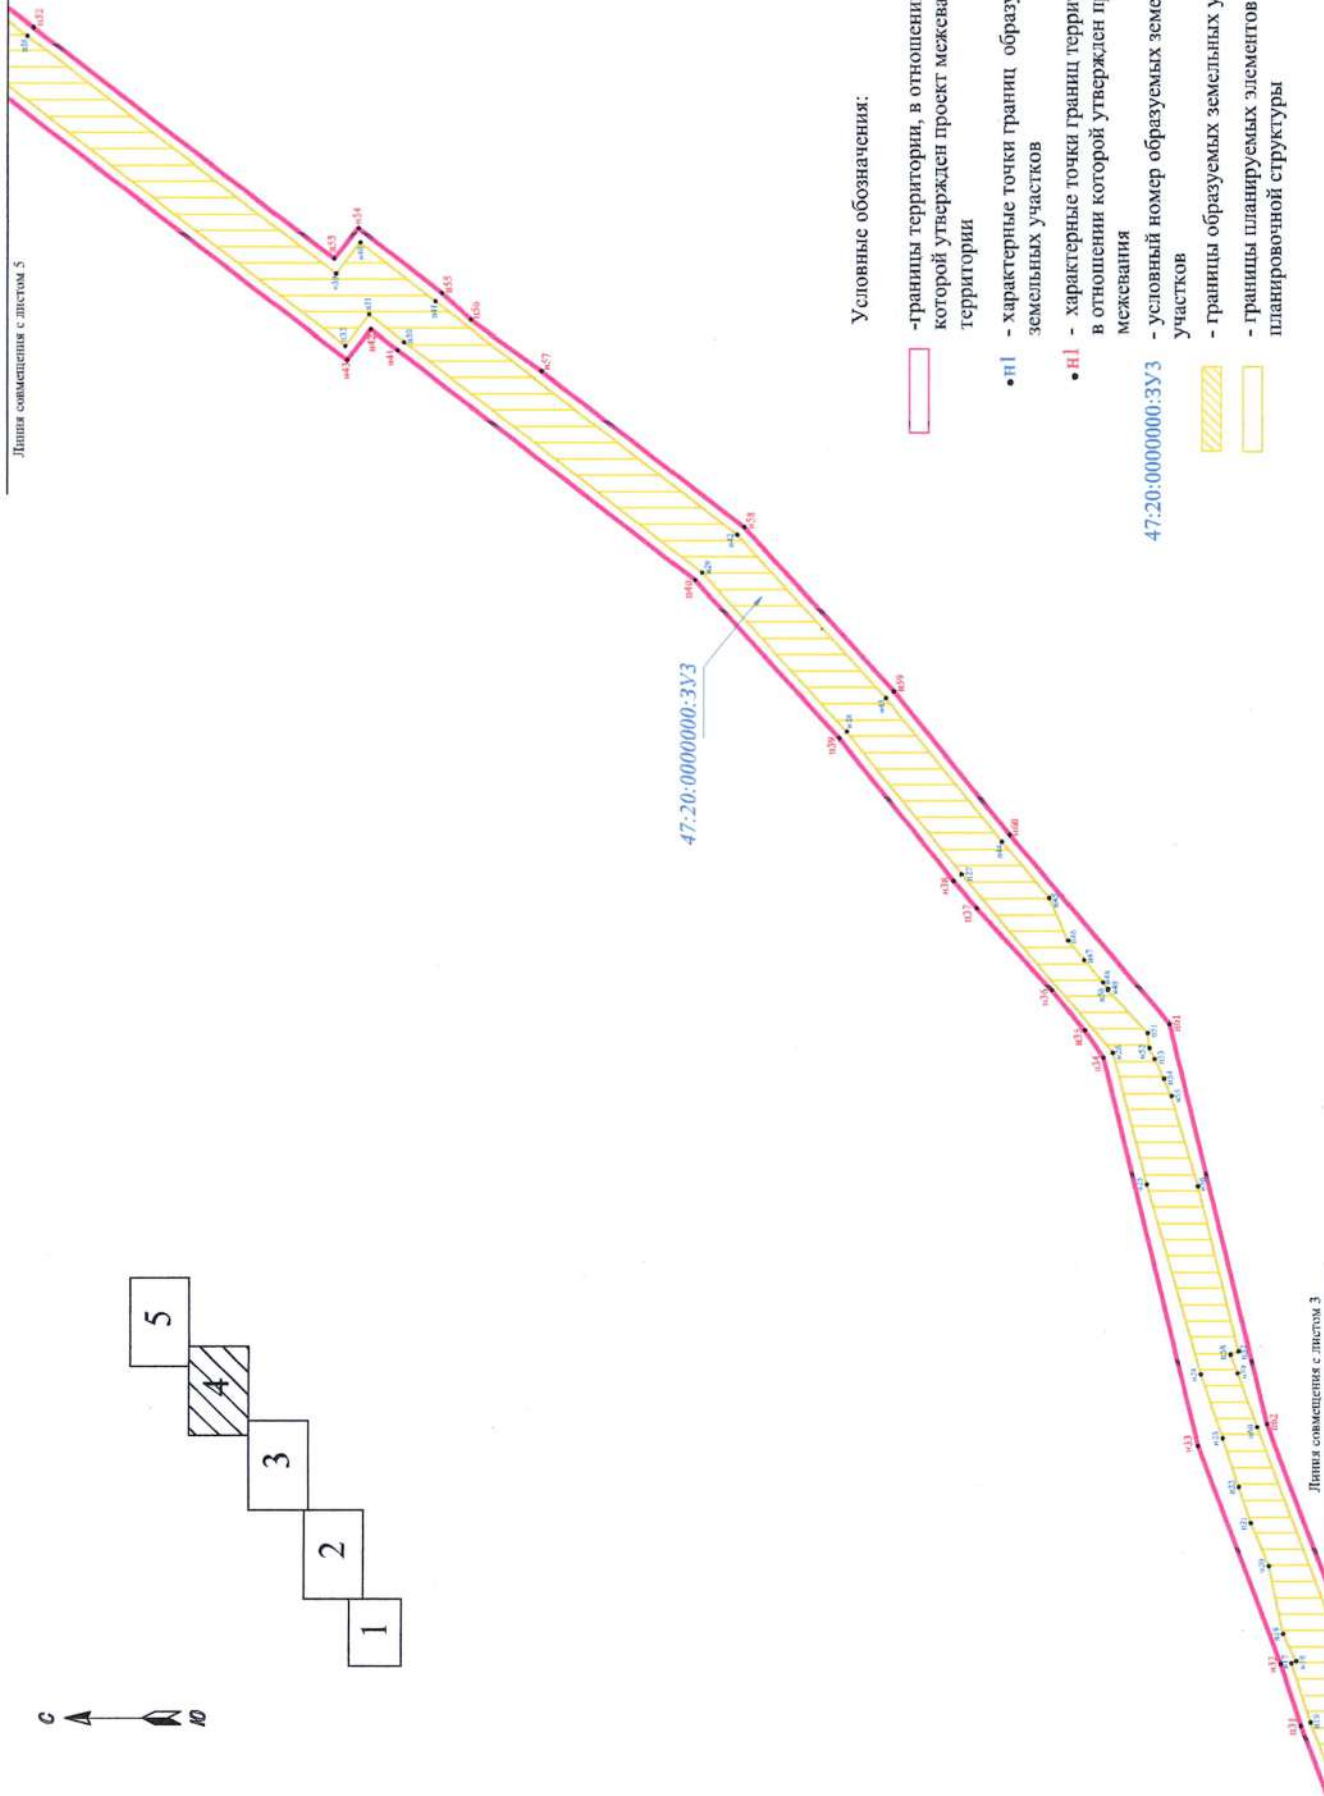

Условные обозначения:

— границы территории, в отношении которой утвержден проект межевания территории


• n1 — характерные точки границ образуемых земельных участков

• n1 — характерные точки границ территории, в отношении которой утвержден проект межевания

47:20:0000000:3УЗ — условный номер образуемых земельных участков

— границы образуемых земельных участков
— границы планируемых элементов планировочной структуры

Линия совмещения с листом 3

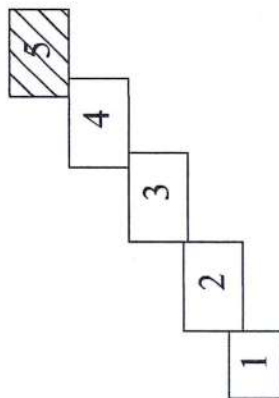

Условные обозначения:

□ - границы территории, в отношении которой утвержден проект межевания территории

• H I - характерные точки границ образуемых земельных участков

• H I - характерные точки границ территории, в отношении которой утвержден проект межевания

47:20:0000000:3Y3 - условный номер образуемых земельных участков

▨ - границы образуемых земельных участков

□ - границы планируемых элементов планировочной структуры