



Чертеж красных линий, чертеж границ зон планируемого размещения линейного объекта

Утвержден
постановлением администрации
МО "Кингисеппский муниципальный
район"
от 30.10.2023 года 3206
(Приложение №1)

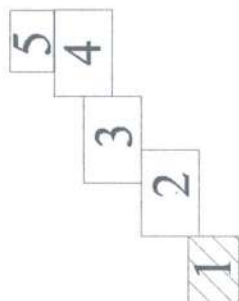


С
А
Ю

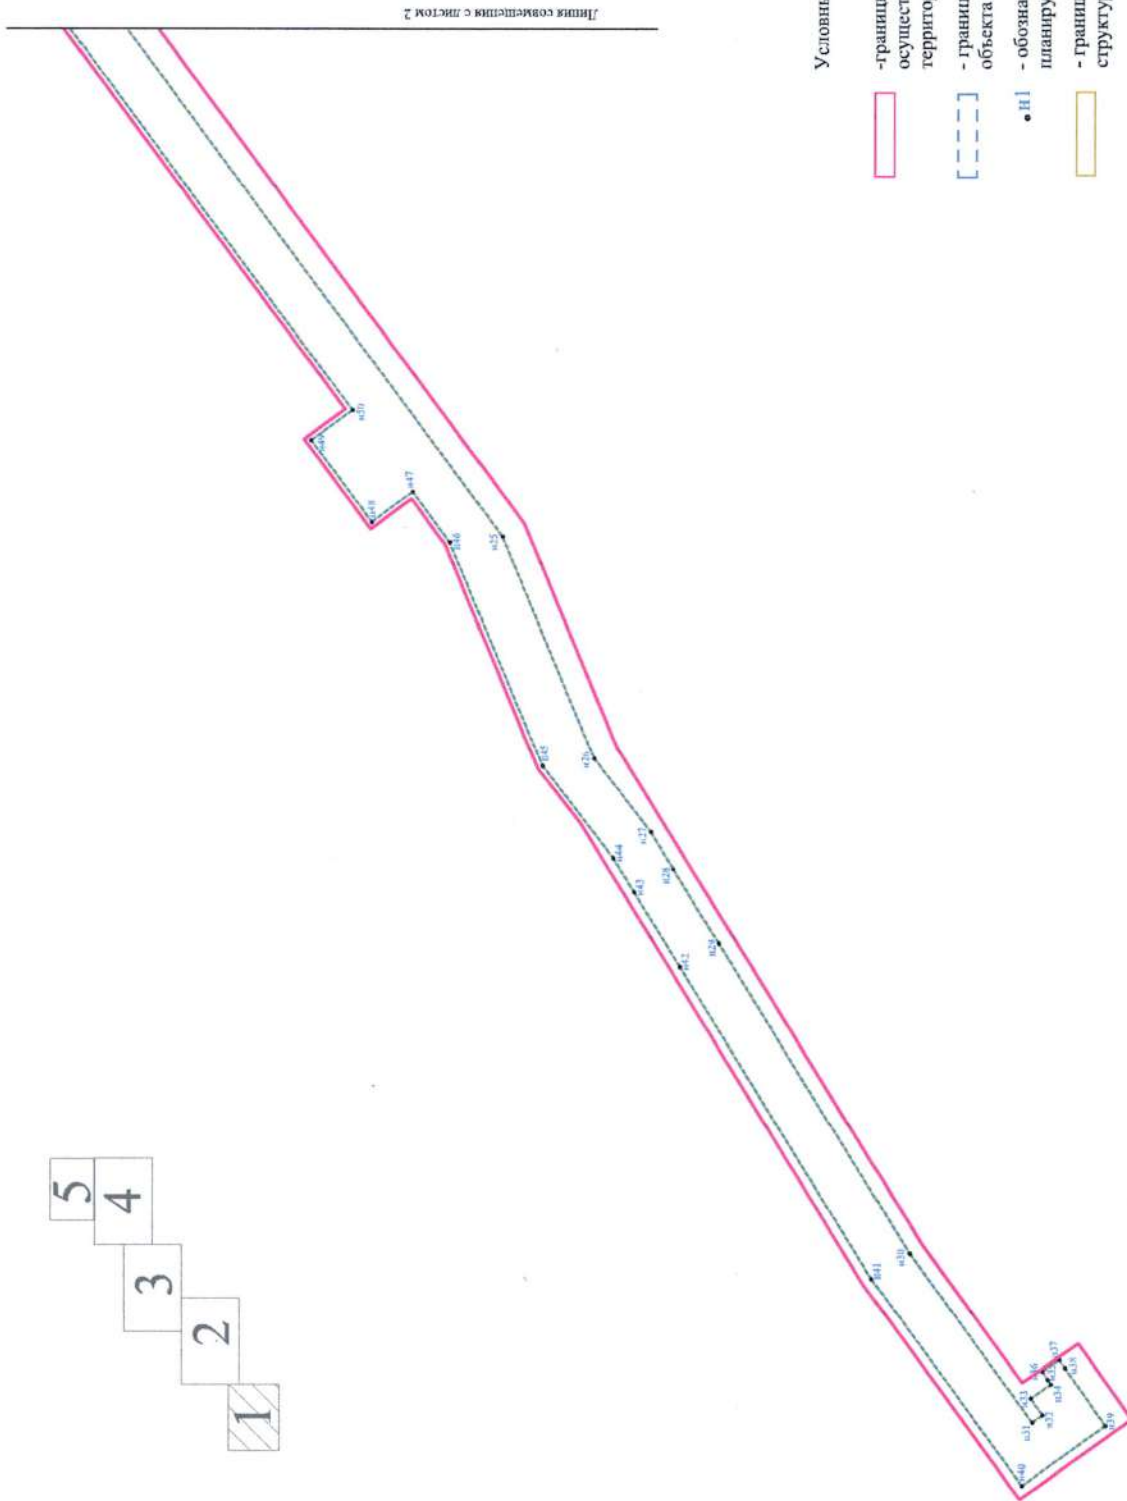


Условные обозначения:

- границы территории, в отношении которой осуществляется подготовка проекта планировки территории
- границы зон планируемого размещения линейного объекта
- n1 - обозначение характерных точек границ зон планируемого размещения линейного объекта
- границы планируемых элементов планировочной структуры

С
А
Ю

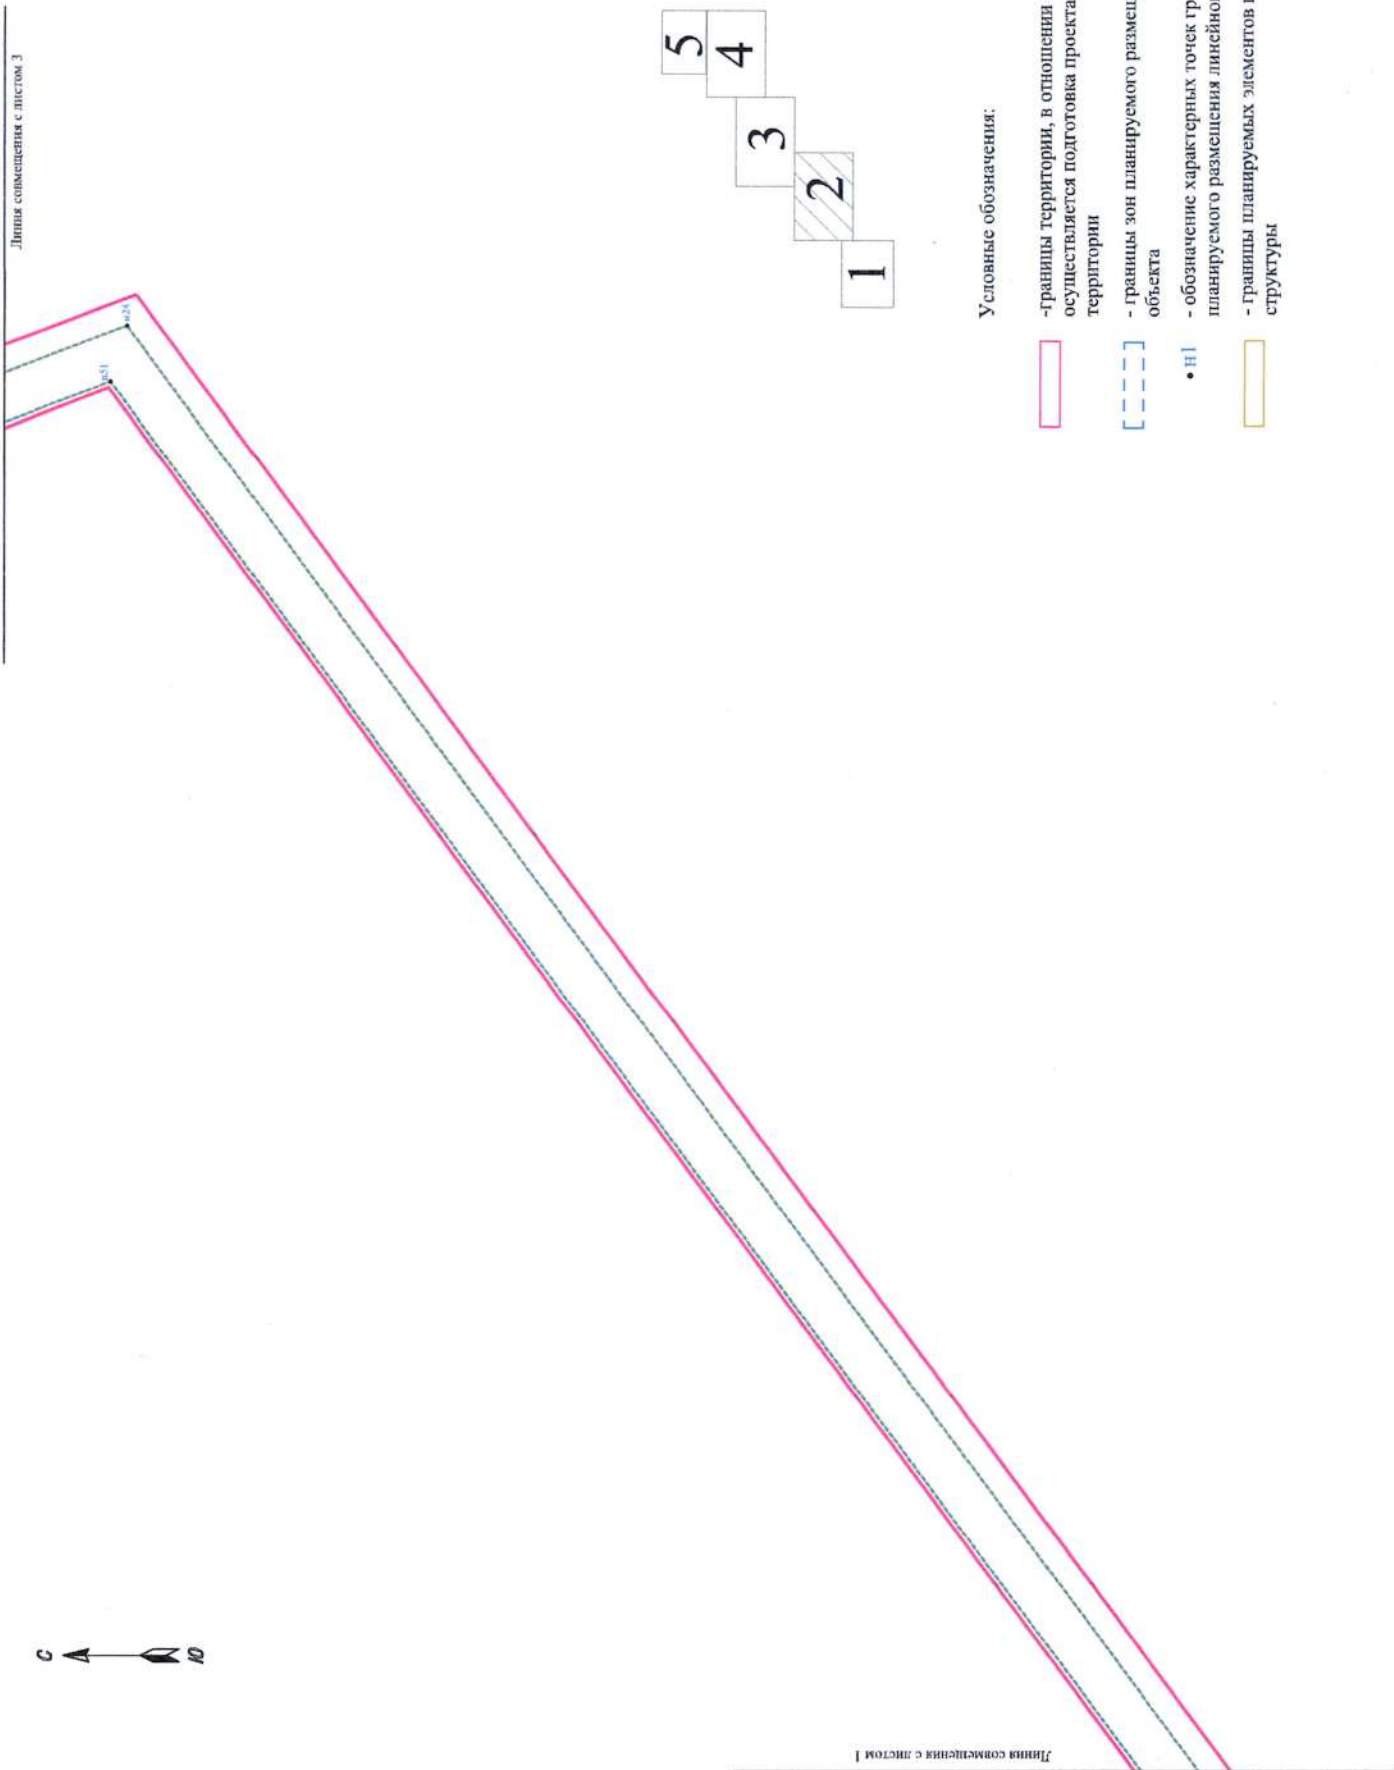

с
А
Ю

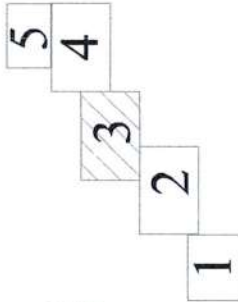

3

Линия совмещения с листом 4

Условные обозначения:

- границы территории, в отношении которой осуществляется подготовка проекта планировки территории
- границы зон планируемого размещения линейного объекта
- обозначение характерных точек границ зон планируемого размещения линейного объекта
- границы планируемых элементов планировочной структуры




Линия совмещения с листом 2

М 1:1000



Линия совмещения с листом 5

Линия совмещения с листом 3

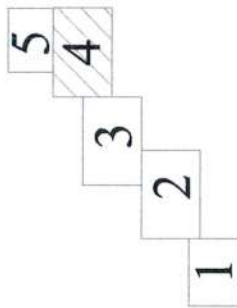



Условные обозначения:

— границы территории, в отношении которой осуществляется подготовка проекта планировки территории

— границы зон планируемого размещения линейного объекта

• n | — обозначение характерных точек границ зон планируемого размещения линейного объекта

— границы планируемых элементов планировочной структуры

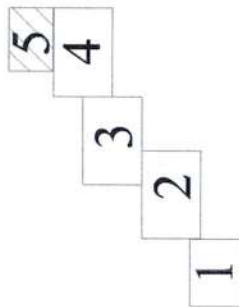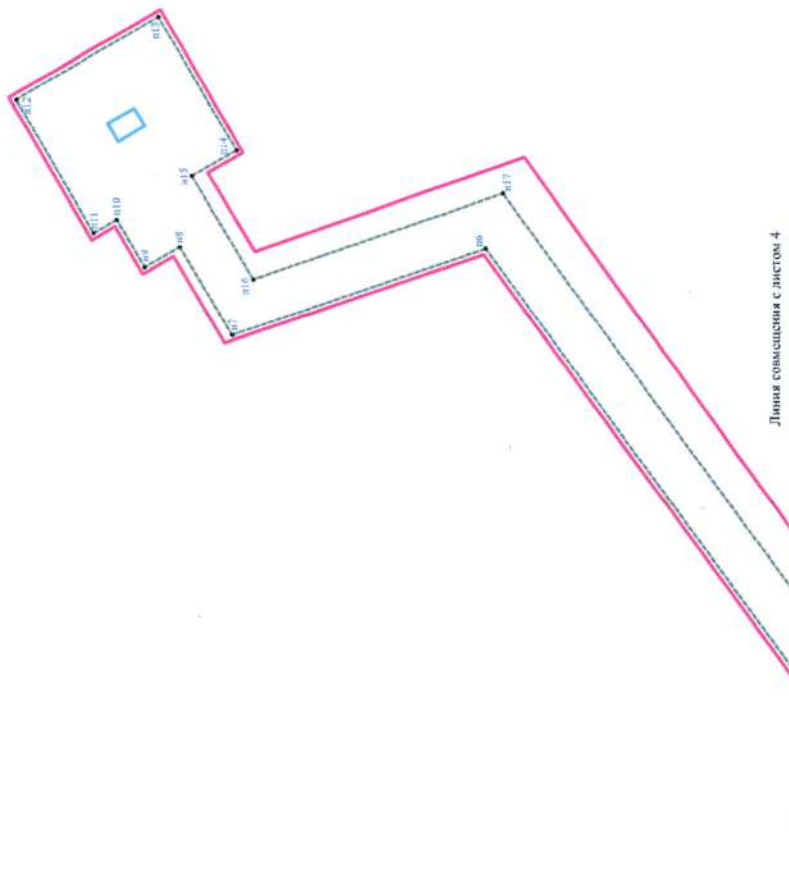

Условные обозначения:

-  - границы территории, в отношении которой осуществляется подготовка проекта планировки территории
-  - границы зон планируемого размещения линейного объекта
-  n1 - обозначение характерных точек границ зон планируемого размещения линейного объекта
-  - границы планируемых элементов планировочной структуры
-  - границы зон планируемого размещения объектов капитального строительства, проектируемых в составе линейного объекта