




Чертеж красных линий, чертеж границ зон планируемого размещения линейного объекта

Утвержден
постановлением администрации
МО "Кингисеппский муниципальный район"
от 30.10.2013 года 3208
(Приложение №1)

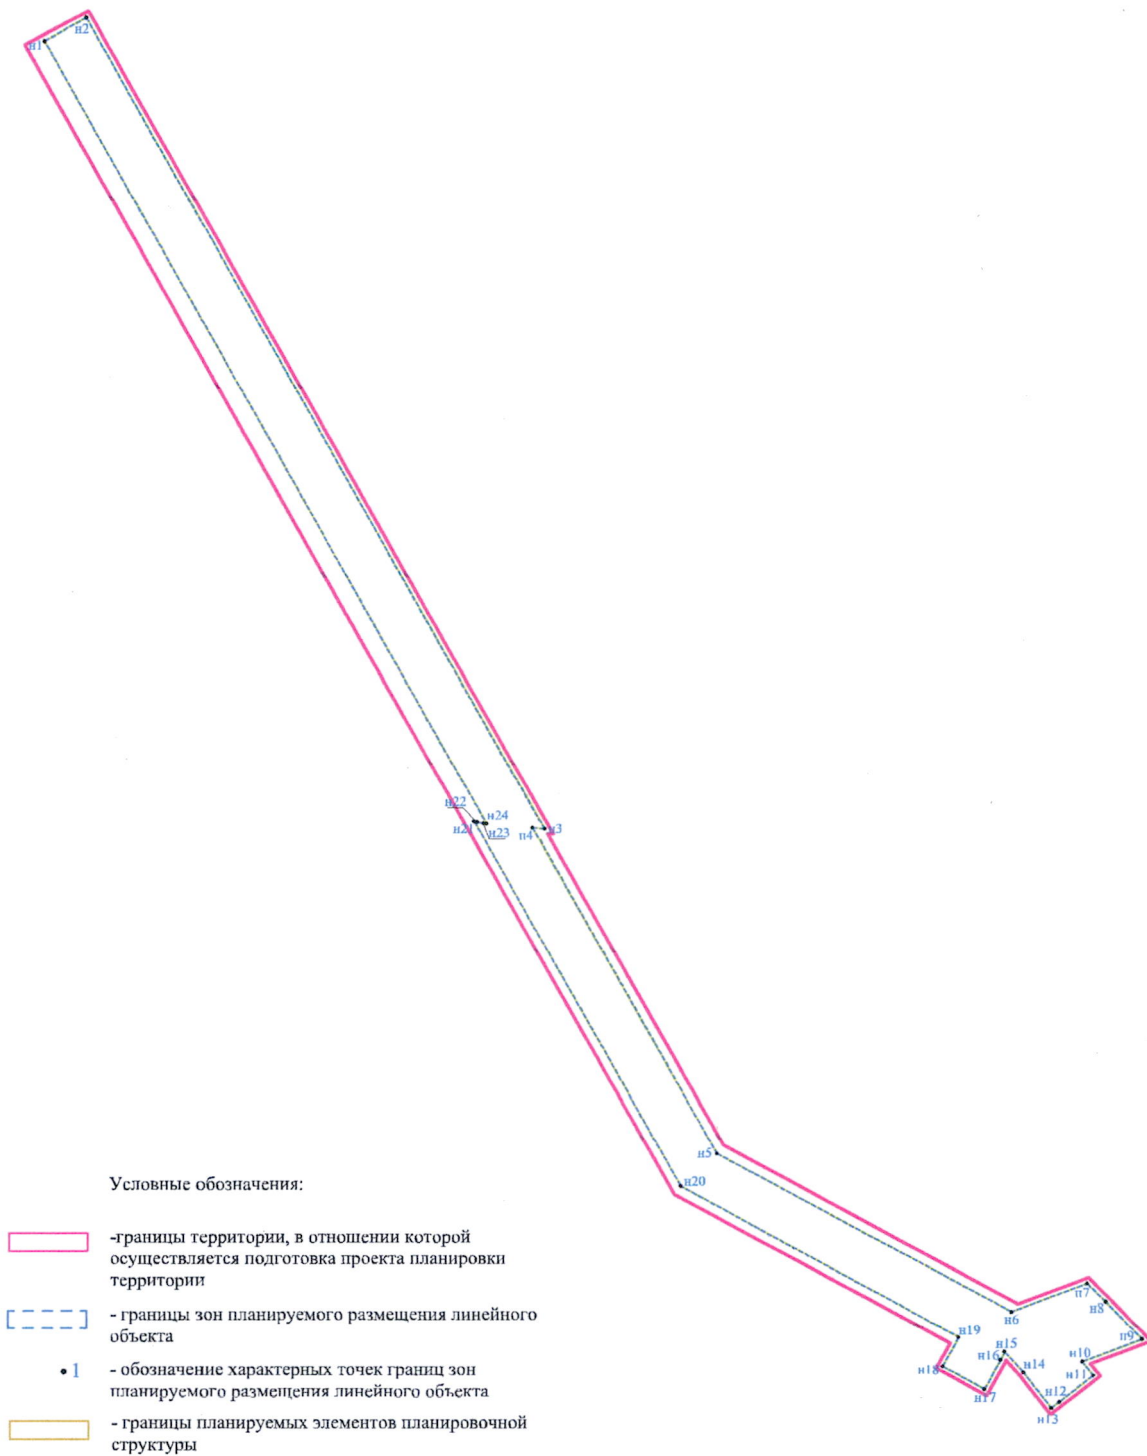

М 1:1000