

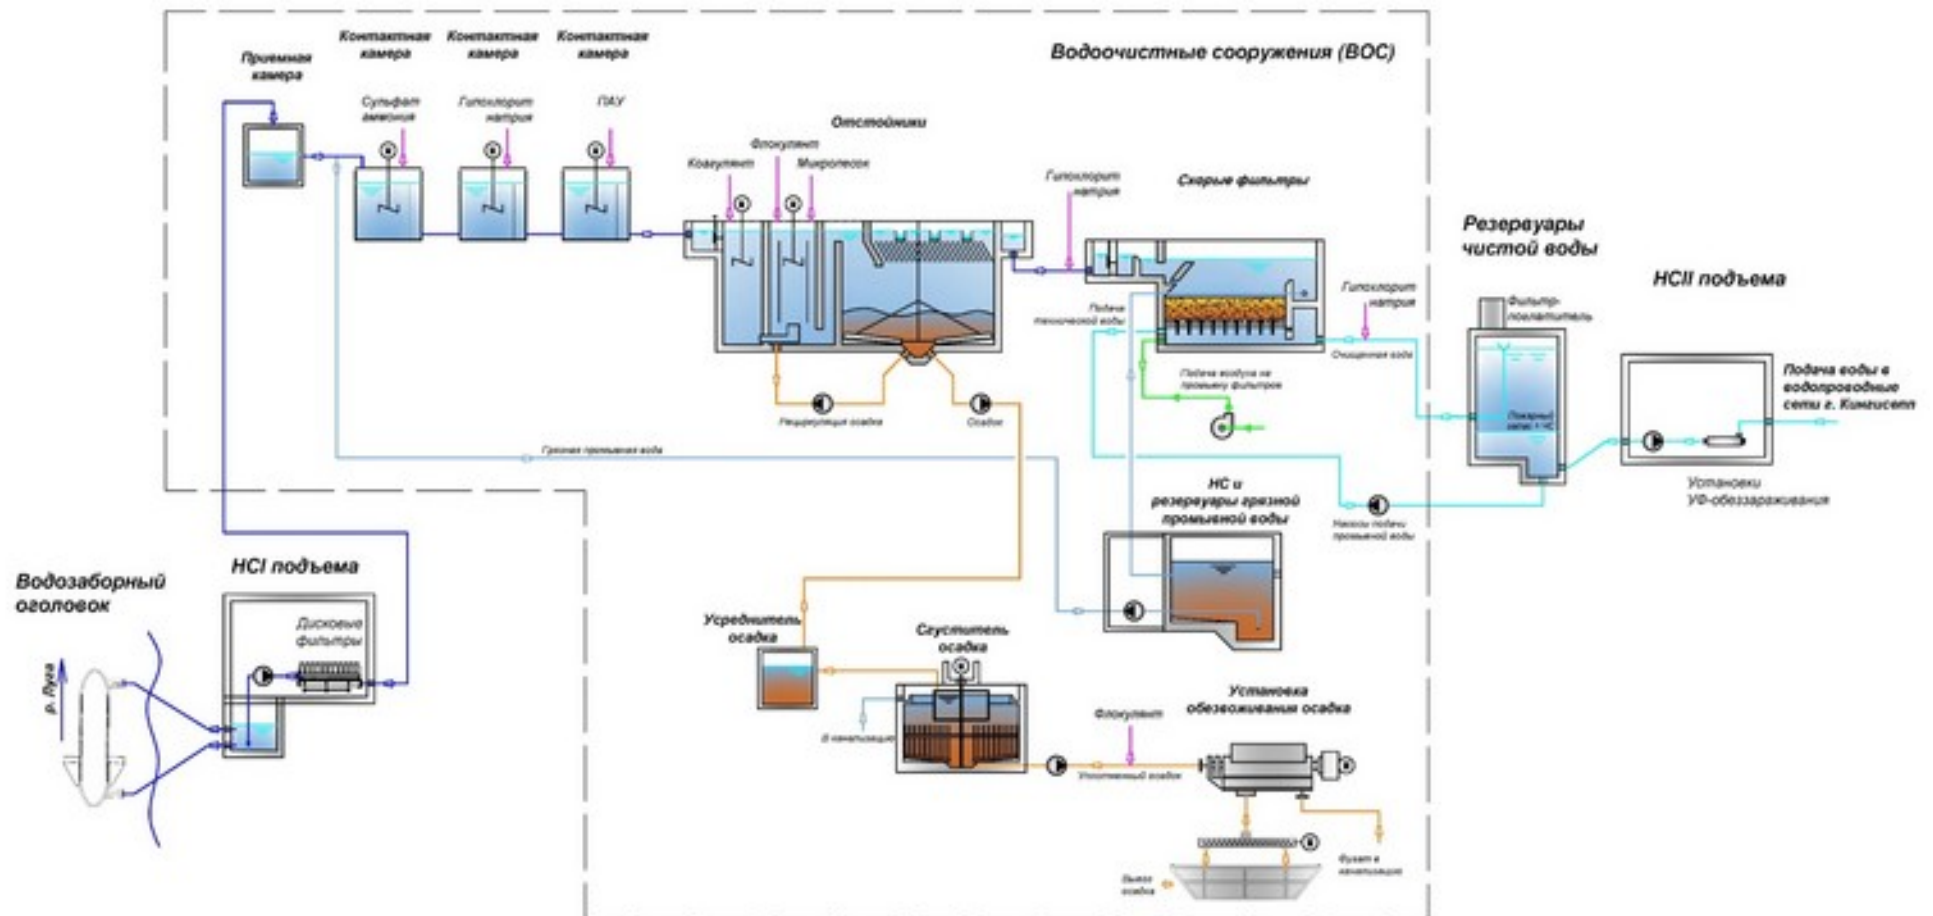


Рисунок 1.4.а - Концептуальная технологическая схема водозаборных и водоочистных сооружений г. Кингисепп