

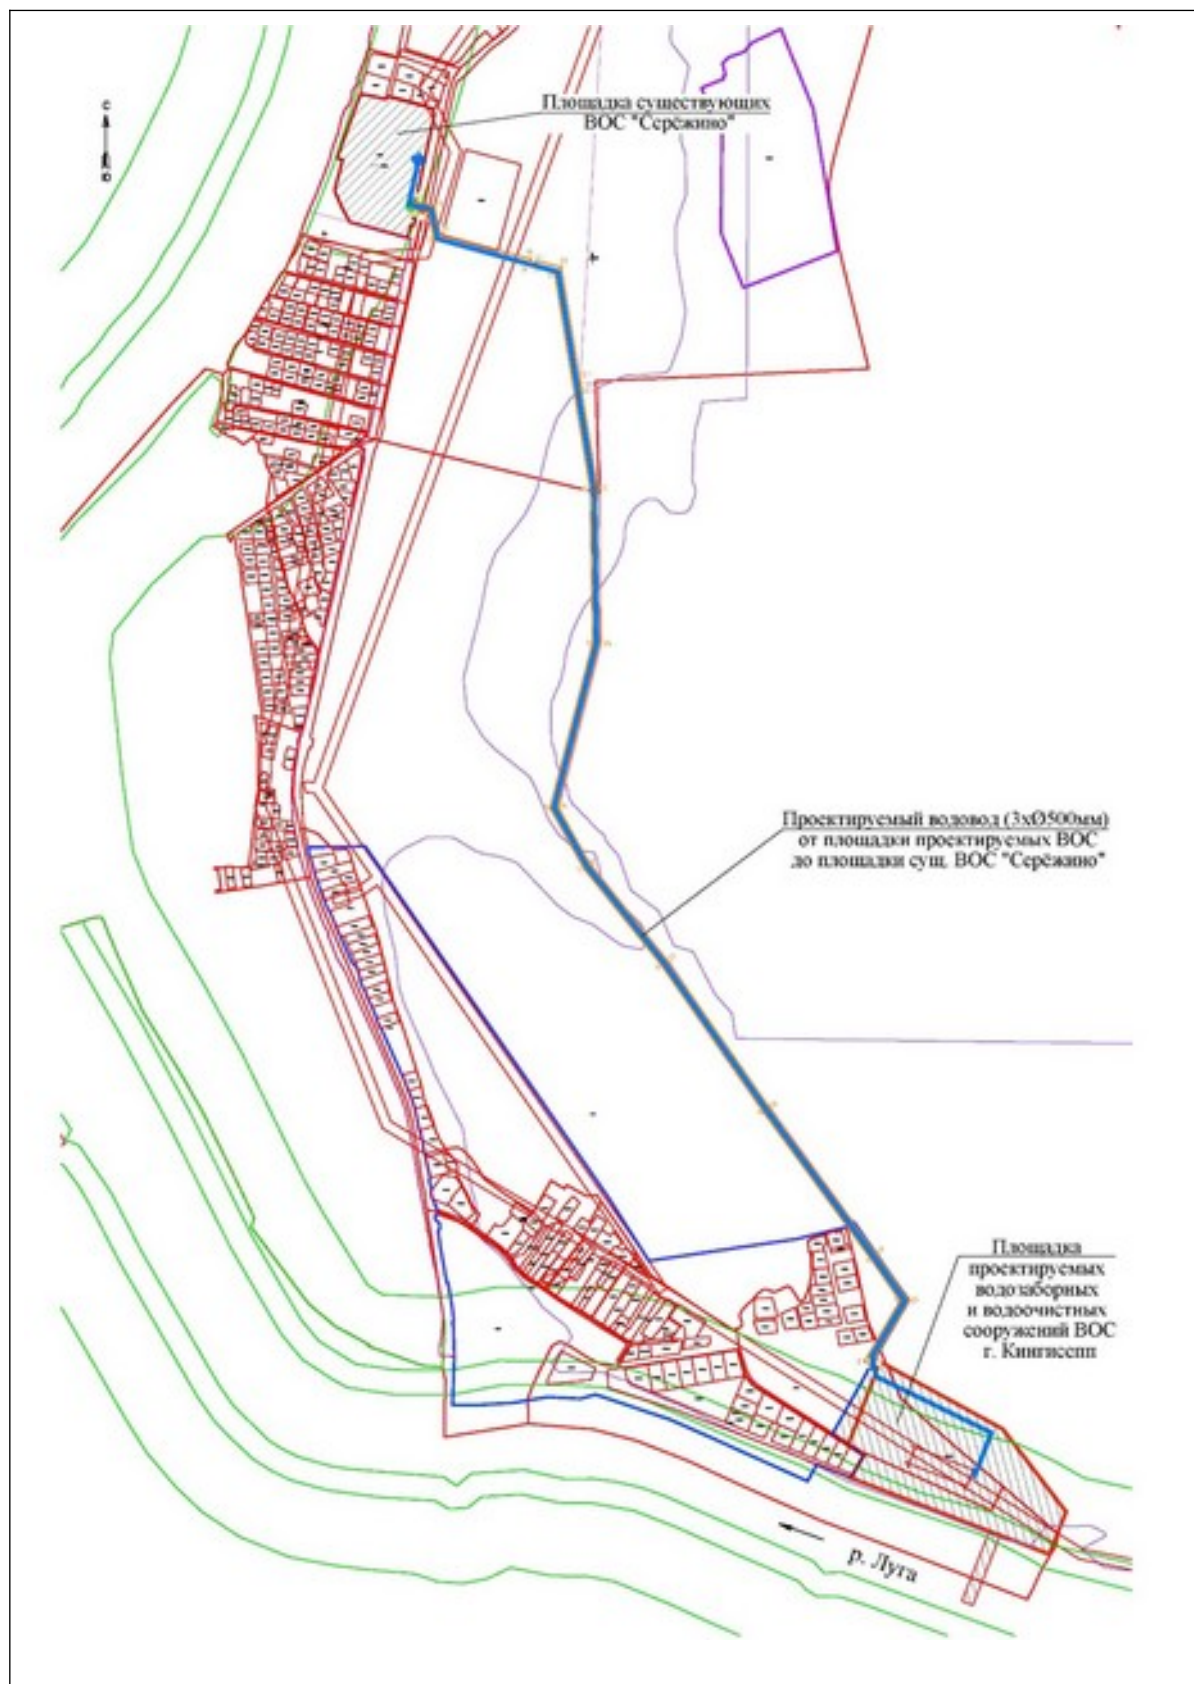


Рисунок 1.4.9 – Вариант трассы прокладки водовода от площадки новых ВОС до камеры переключения на ВОС «Сержино»