




Схема планировочной организации части земельного участка с  
 кадастровым номером 47:20:0902003:599

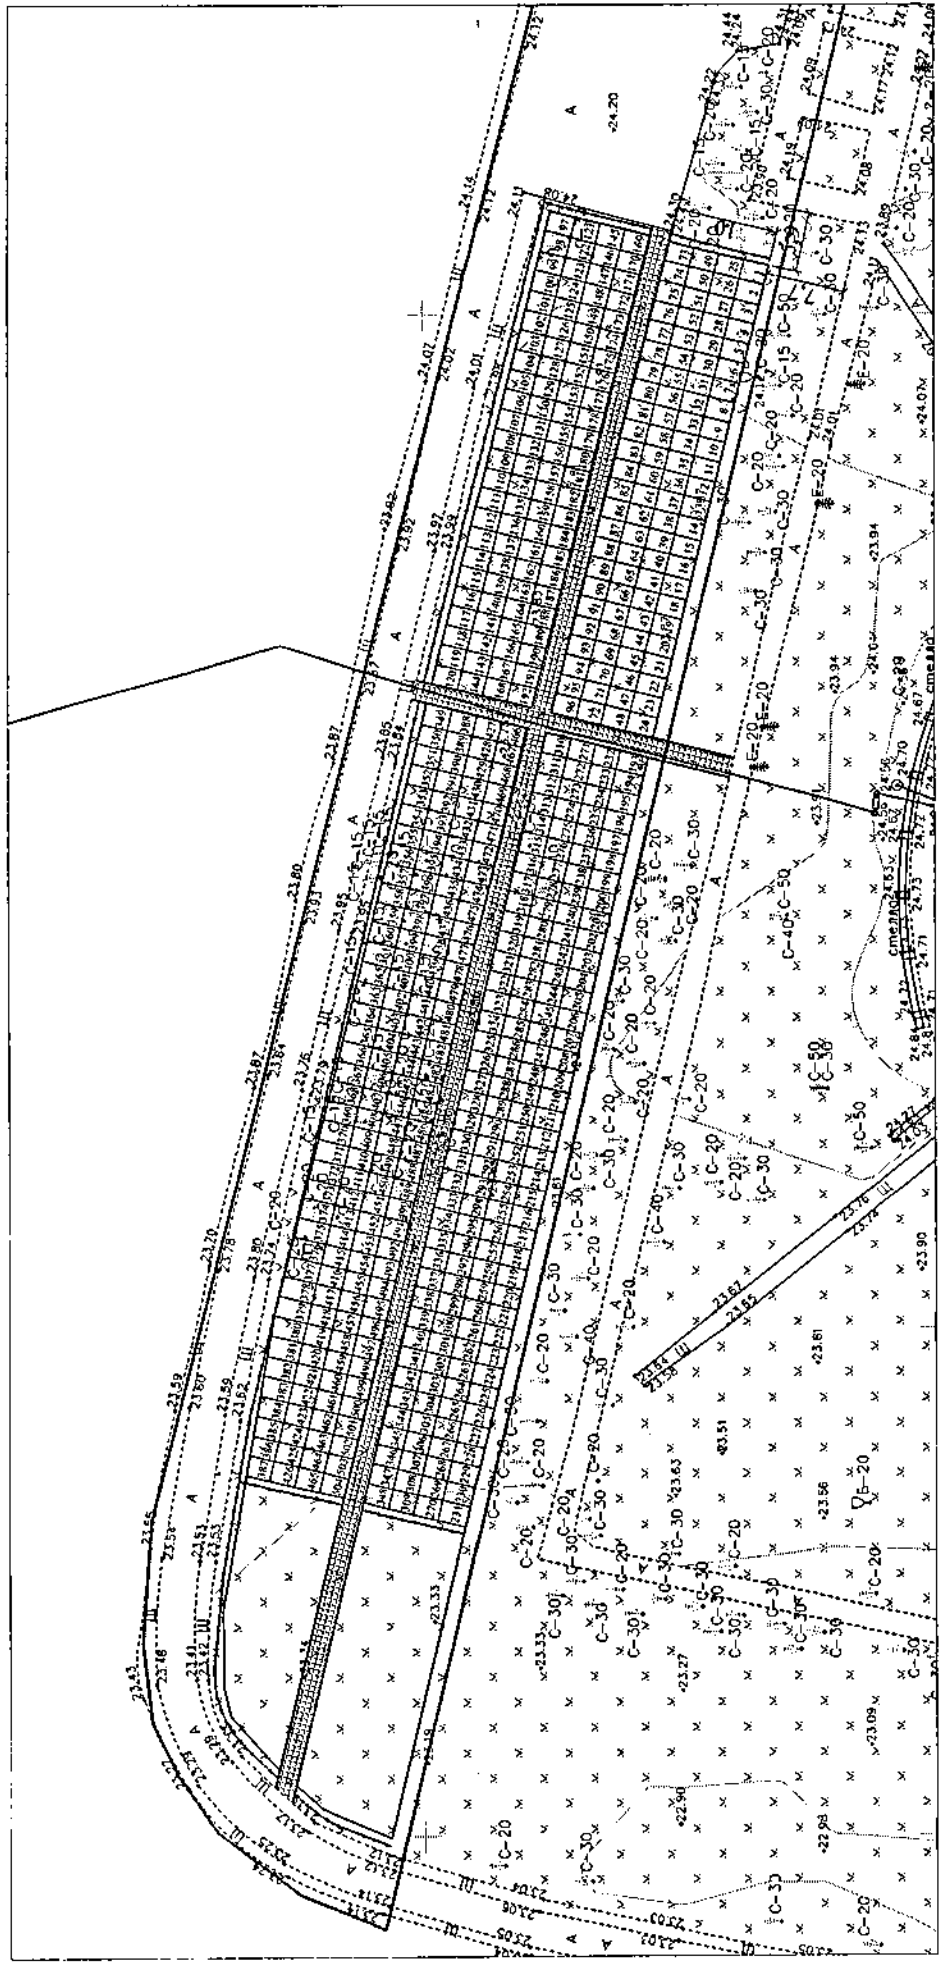

□ - место захоронения 2.0\*2.5 м<sup>2</sup>

I - порядковый номер захоронения

### Эскиз постамента мемориальных плит

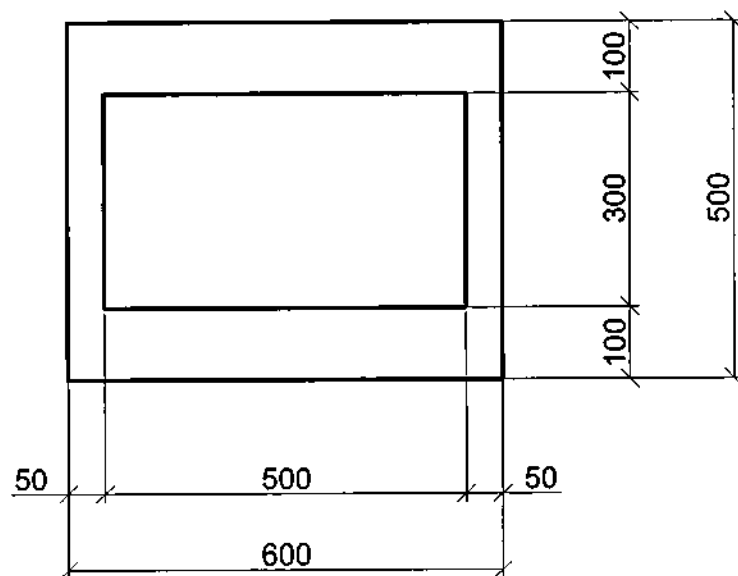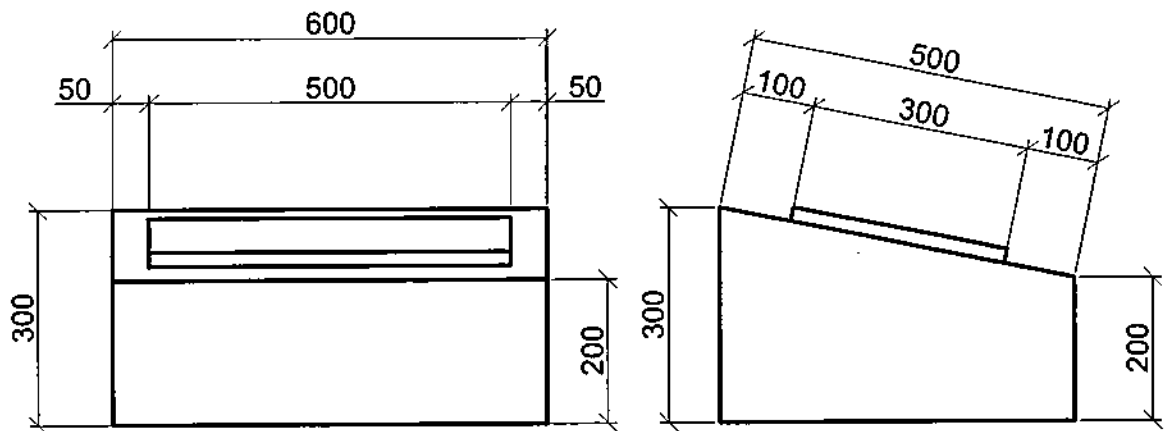

- для постамента - гранит серый, Возрождение, термообработка;
- для мемориальной плиты - гранит красный, Дымовский, термообработка;
- шрифт - Times New Roman