


Приложение к заданию на подготовку проекта планировки территории и проекта межевания территории с целью размещения линейного объекта "Частная автомобильная дорога общего пользования, расположенная на территории Вистинского сельского поселения Кингисеппского муниципального района Ленинградской области"

Схема границ территории, в отношении которой осуществляется подготовка документации по планировке территории

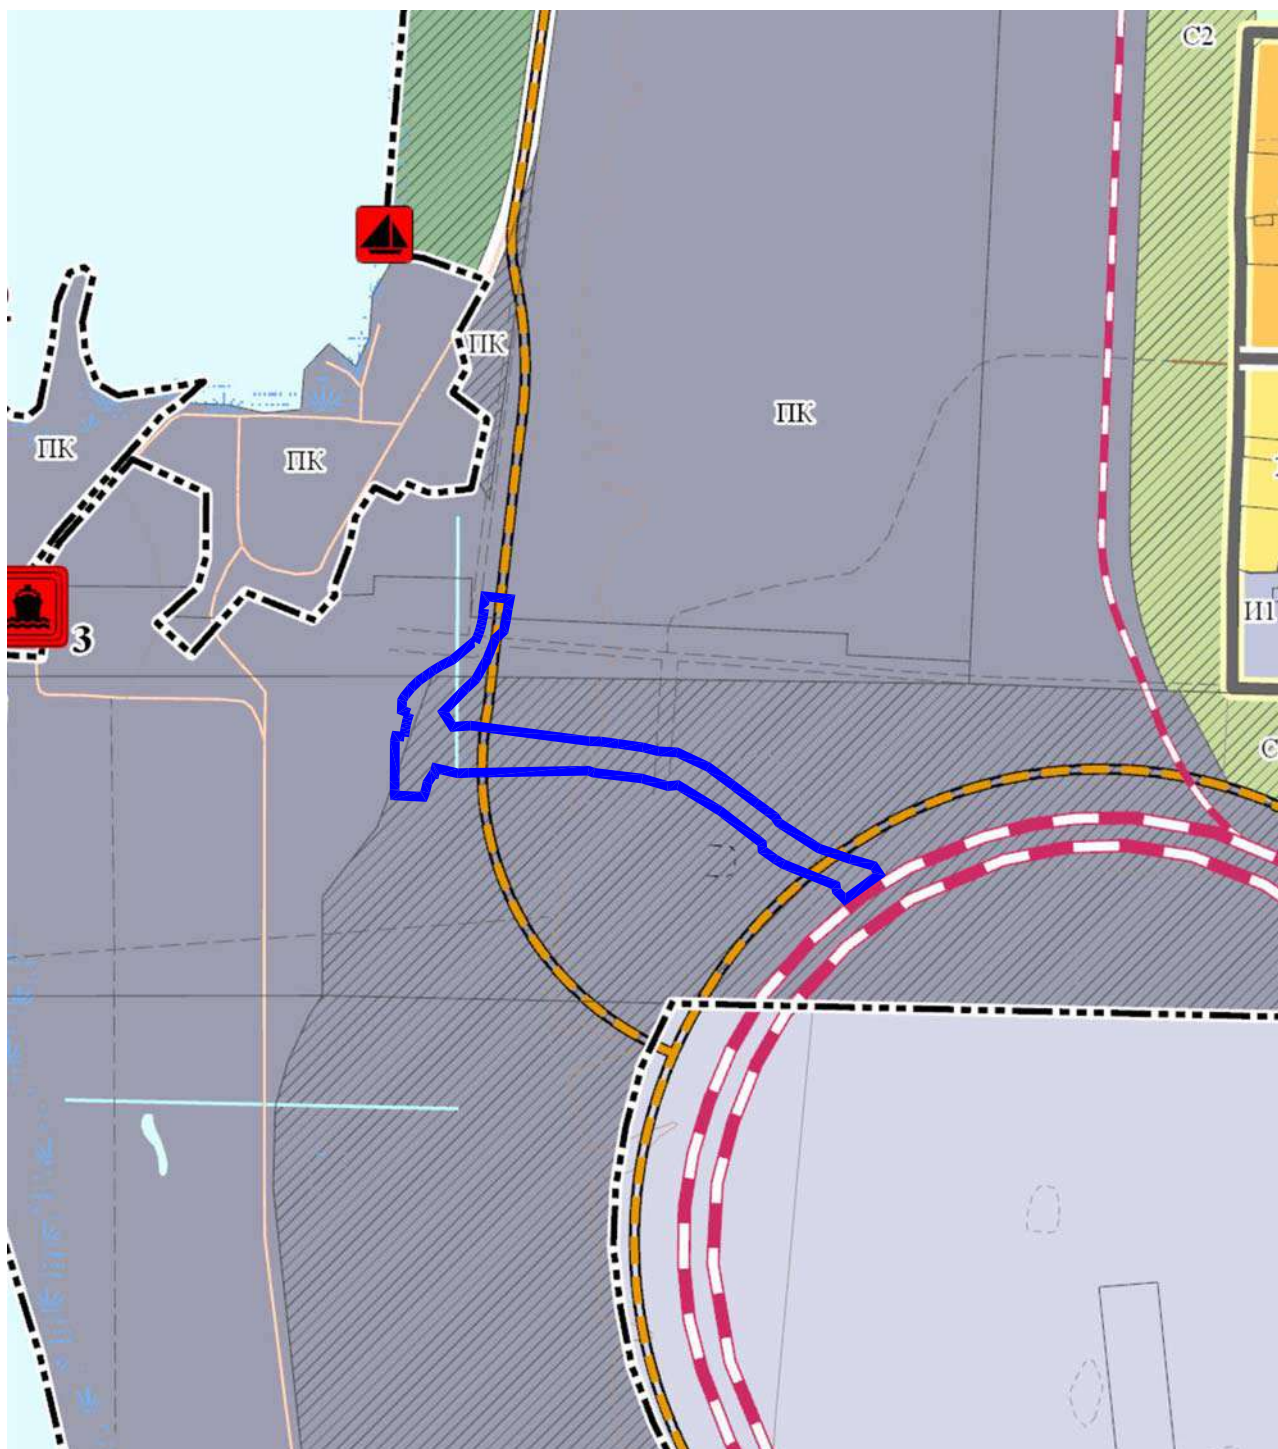

- Границы территории, применительно к которой осуществляется подготовка документации по планировке территории