


Чертеж границ зон планируемого размещения линейных объектов.
Чертеж границ зон планируемого размещения линейных объектов, подлежащих реконструкции в связи с изменением их местоположения М 1:500

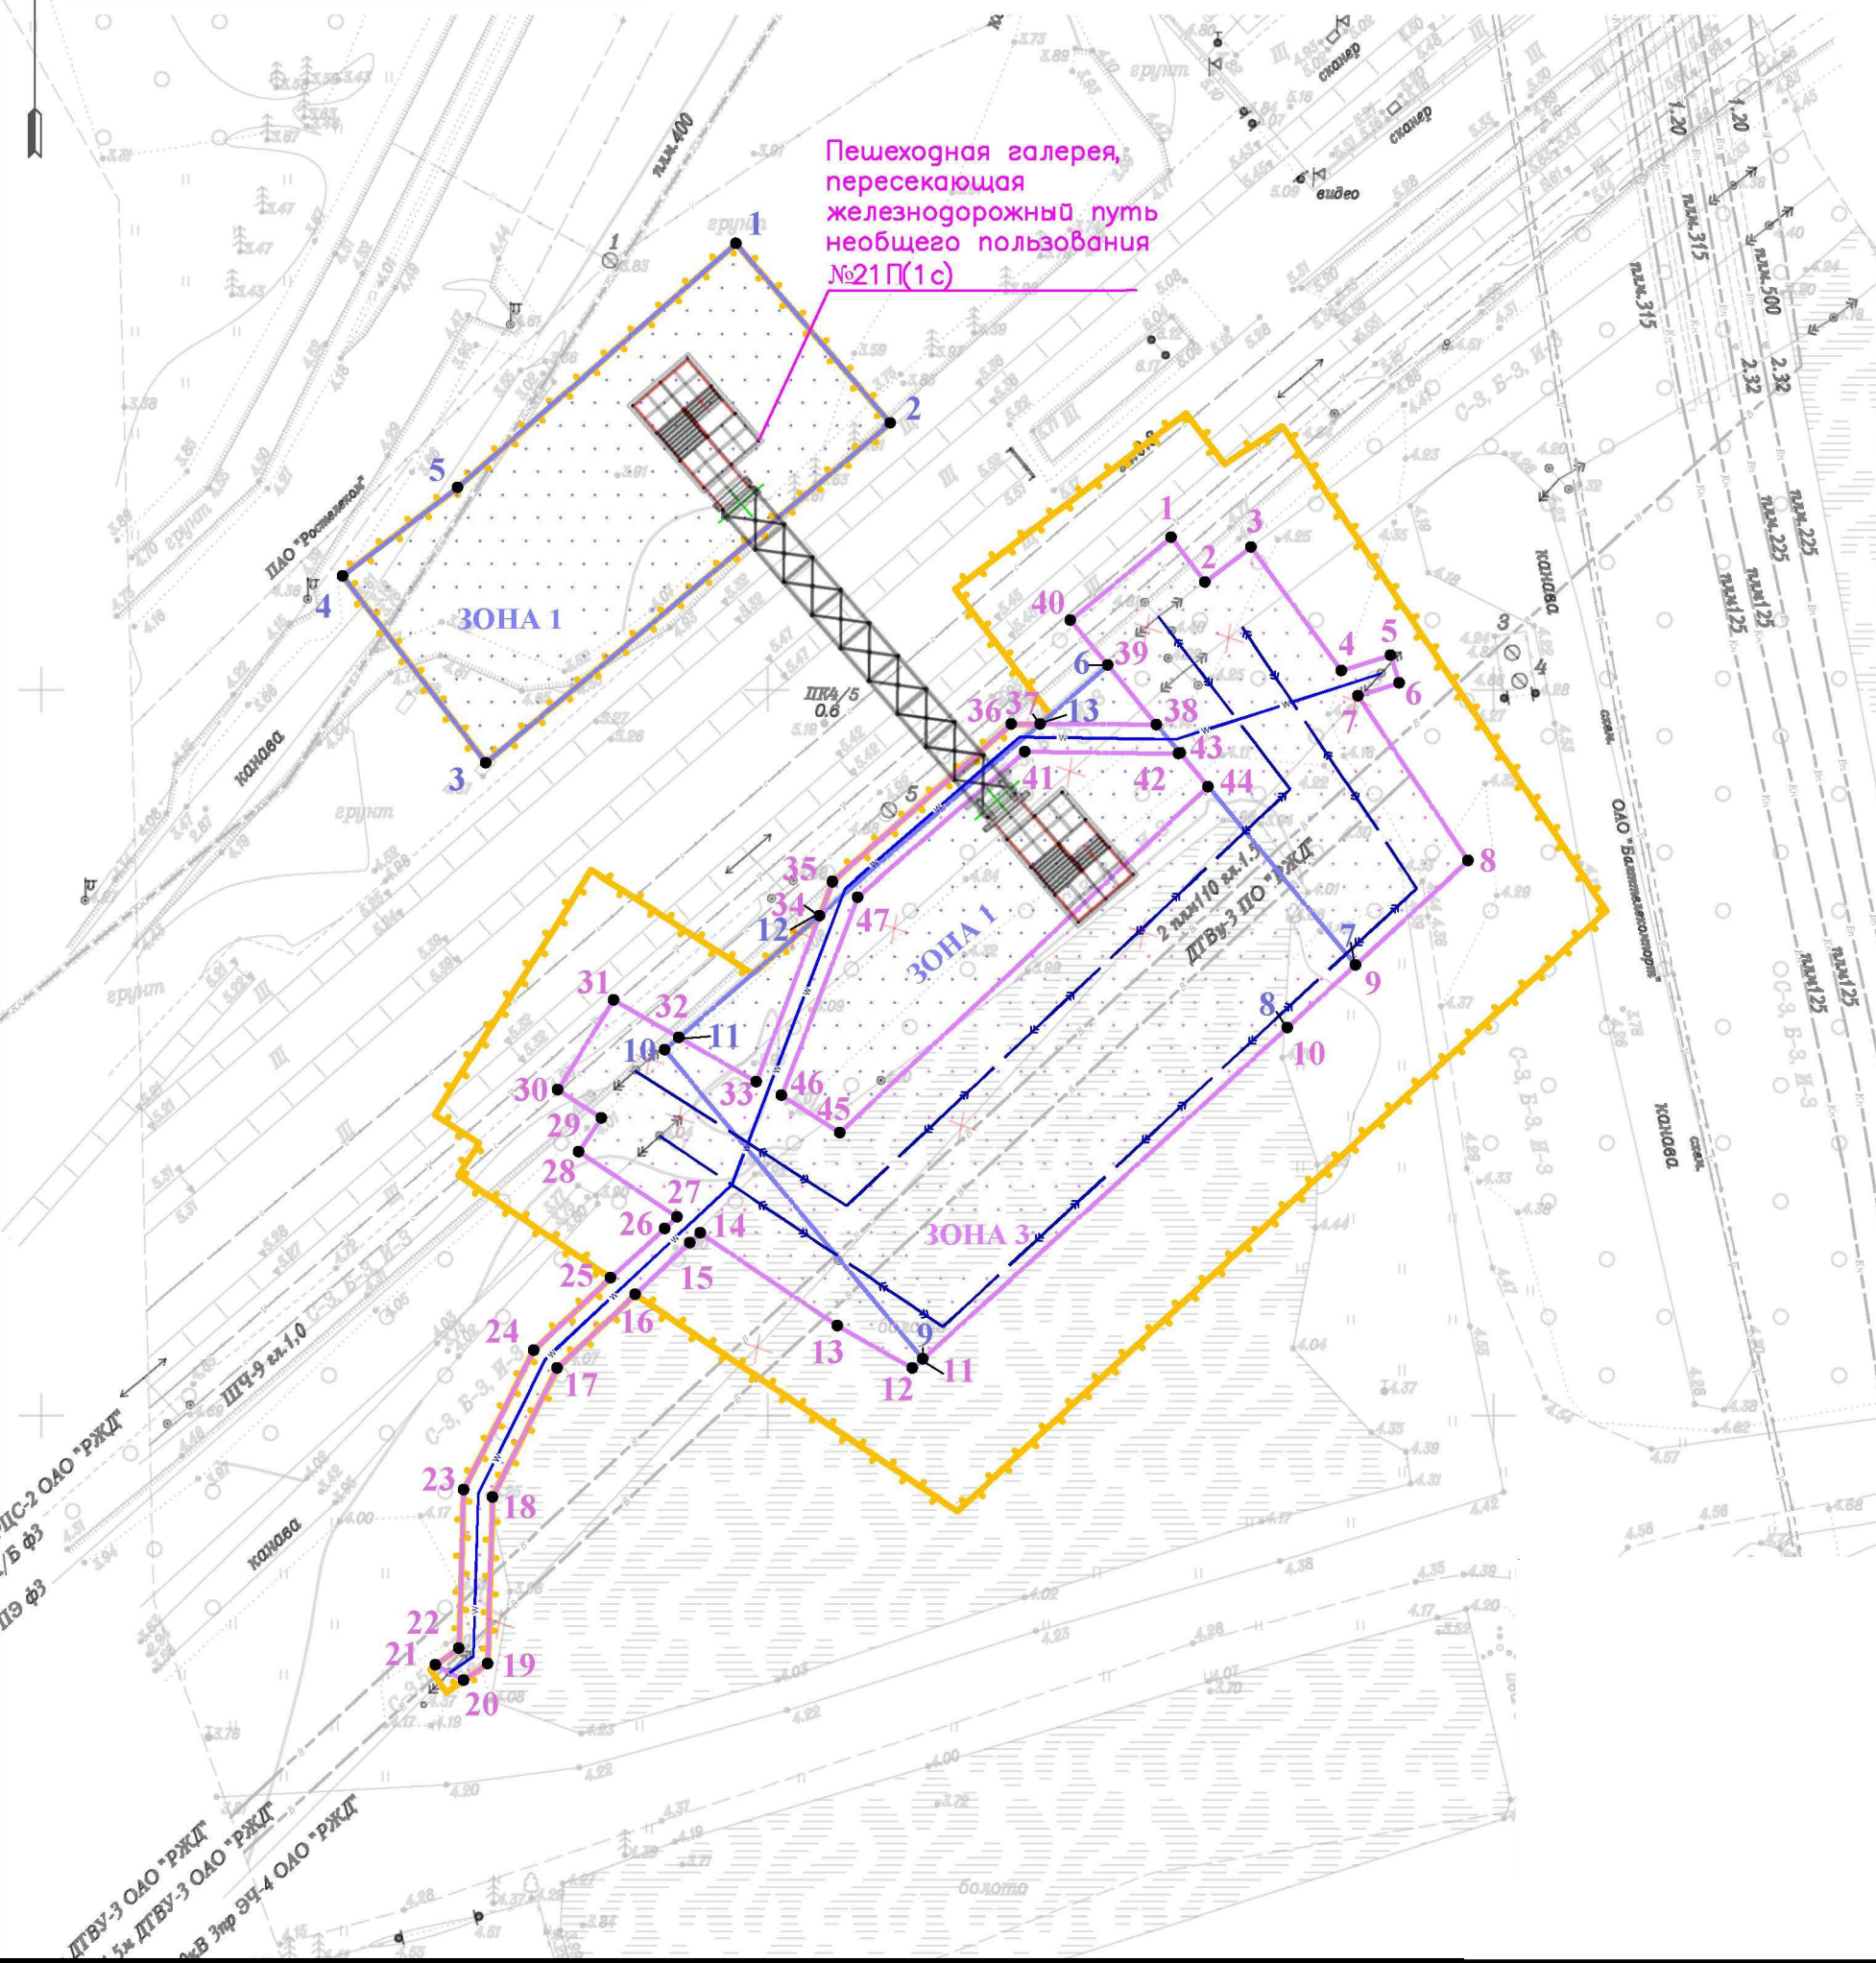

Приложение № 1
к Постановлению администрации
МО Кингисеппский муниципальный район
от _____ № _____

Условные обозначения

- границы территории, в отношении которой осуществляется подготовка проекта планировки
- граница зоны планируемого размещения линейного объекта (пешеходная галерея, пересекающая железнодорожный путь необщего пользования №21П(1с))
- граница зоны планируемого размещения линейного объекта (железнодорожный переезд)
- граница зон планируемого размещения линейных объектов, подлежащих реконструкции в связи с изменением их местоположения (линии электропередачи)
- граница зоны планируемого размещения объектов капитального строительства, проектируемого в составе линейного объекта (модуль поста дежурного по переезду)
- номера характерных точек границ зоны планируемого размещения линейного объекта (пешеходная галерея, пересекающая железнодорожный путь необщего пользования 21П(1с))
- номера характерных точек границ зоны планируемого размещения линейного объекта (железнодорожный переезд)
- номера характерных точек границ зоны планируемого размещения линейных объектов, подлежащих реконструкции в связи с изменением их местоположения (линии электропередачи)
- Проектируемые участки сетей, подлежащих реконструкции линейных объектов
 - проектируемый участок воздушной линии электропередачи 10 кВ
 - проектируемый участок кабельной линии электропередачи 10 кВ

ПРИМЕЧАНИЕ:
Красные линии проектом не устанавливаются, территории общего пользования – отсутствуют.