


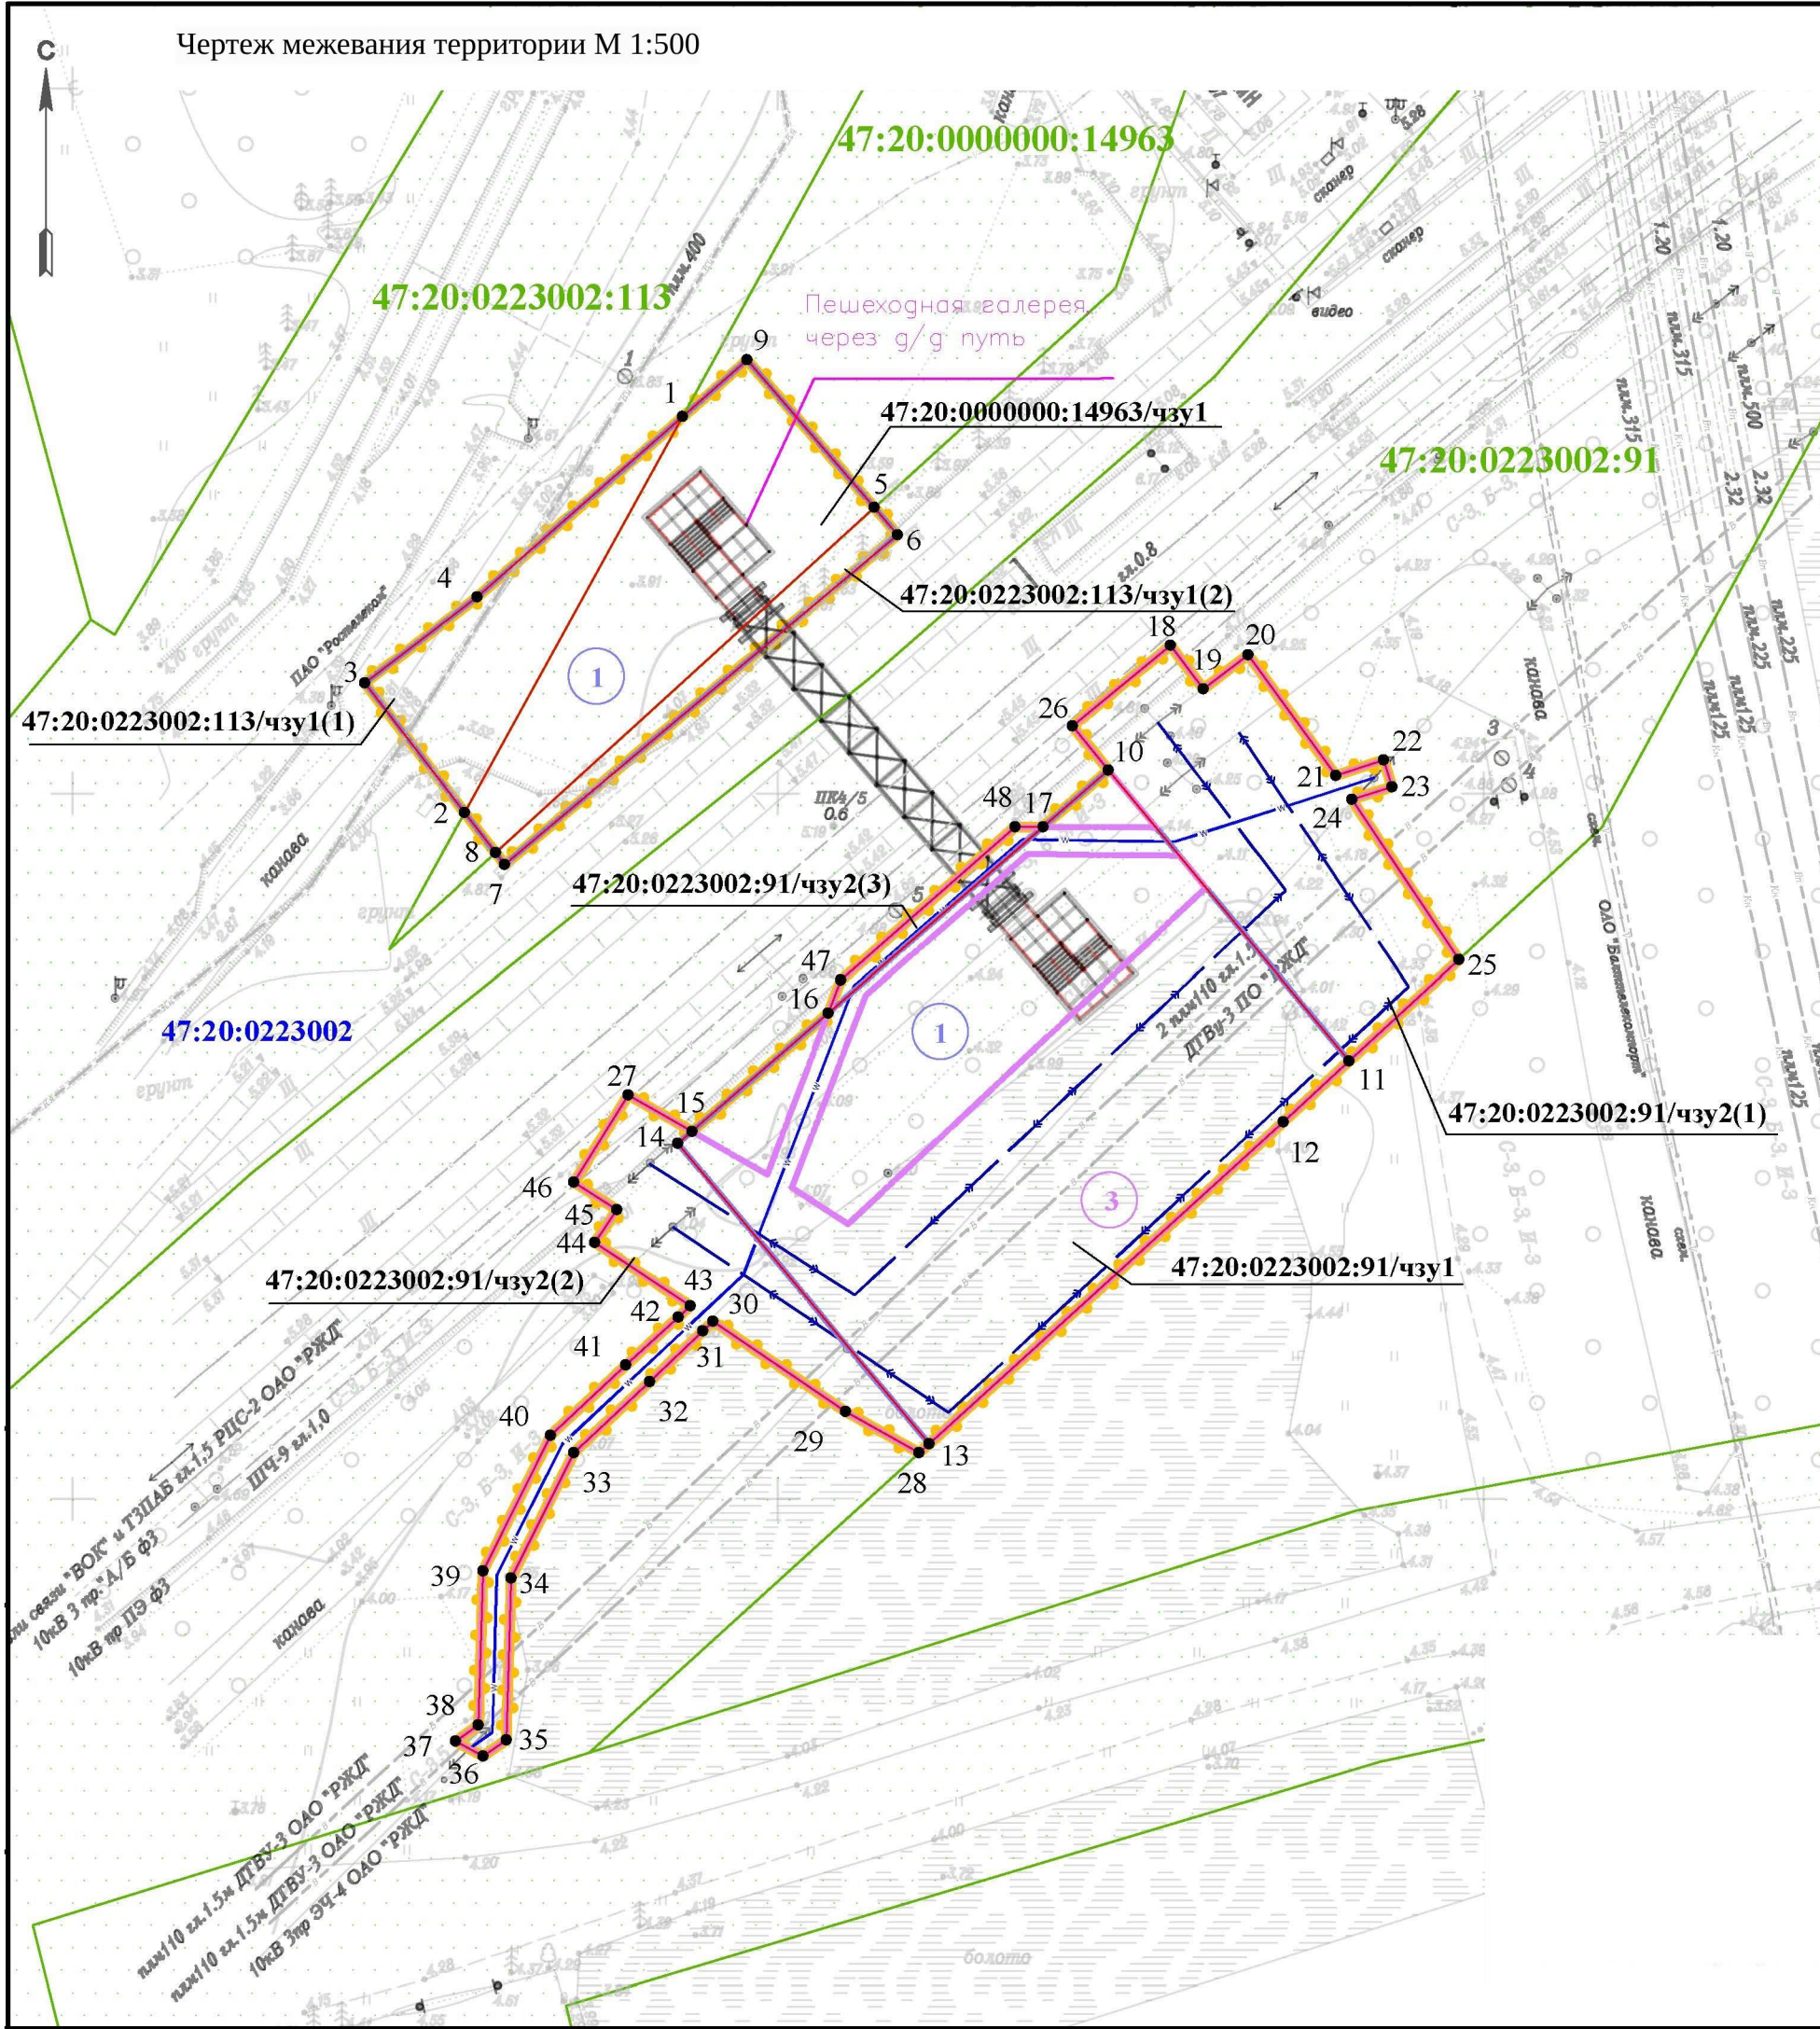

Приложение № 3
к Постановлению администрации
МО Кингисеппский муниципальный район
от _____ № _____

Условные обозначения

- граница территории, применительно к которой подготавливается проект межевания
- Границы планируемых элементов планировочной структуры**
 - территория, занятая линейным объектом и (или) предназначенная для размещения линейного объекта (пешеходная галерея через ж/д пути)
 - территория, занятая линейным объектом и (или) предназначенная для размещения линейного объекта (железнодорожный переезд)
 - территория, занятая линейными объектами и (или) предназначенная для размещения линейных объектов, подлежащих реконструкции в связи с изменением их местоположения (линии электропередачи)
- границы и номера существующих земельных участков
- граница образуемой части земельного участка
- номер характерной точки границы образуемой части земельного участка
- 47:20:0000000:1/чзу1 условный номер образуемой части земельного участка
- 47:20:0223002 номер кадастрового квартала
- Проектируемые участки сетей, подлежащих реконструкции линейных объектов**
 - проектируемый участок воздушной линии электропередачи 10 кВ
 - проектируемый участок кабельной линии электропередачи 10 кВ

ПРИМЕЧАНИЕ:

Красные линии, утвержденные в составе проекта планировки территории, или красные линии, устанавливаемые, изменяемые, отменяемые в соответствии с пунктом 2 части 2 статьи 43 Градостроительного кодекса Российской Федерации - отсутствуют.
Образуемые земельные участки, которые после образования будут относиться к территориям общего пользования или имуществу общего пользования - отсутствуют.
Земельные участки, в которых предполагается резервирование и (или) изъятие для государственных или муниципальных нужд - отсутствуют.