


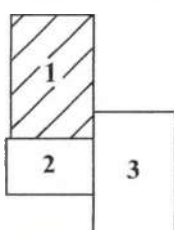

Чертеж красных линий

- УСЛОВНЫЕ ОБОЗНАЧЕНИЯ:
- Границы
- существующие красные линии
 - границы территории, в отношении которой осуществляется подготовка проекта планировки территории
 - границы планируемого элемента планировочной структуры
 - границы существующих элементов планировочной структуры

Схема расположения листов




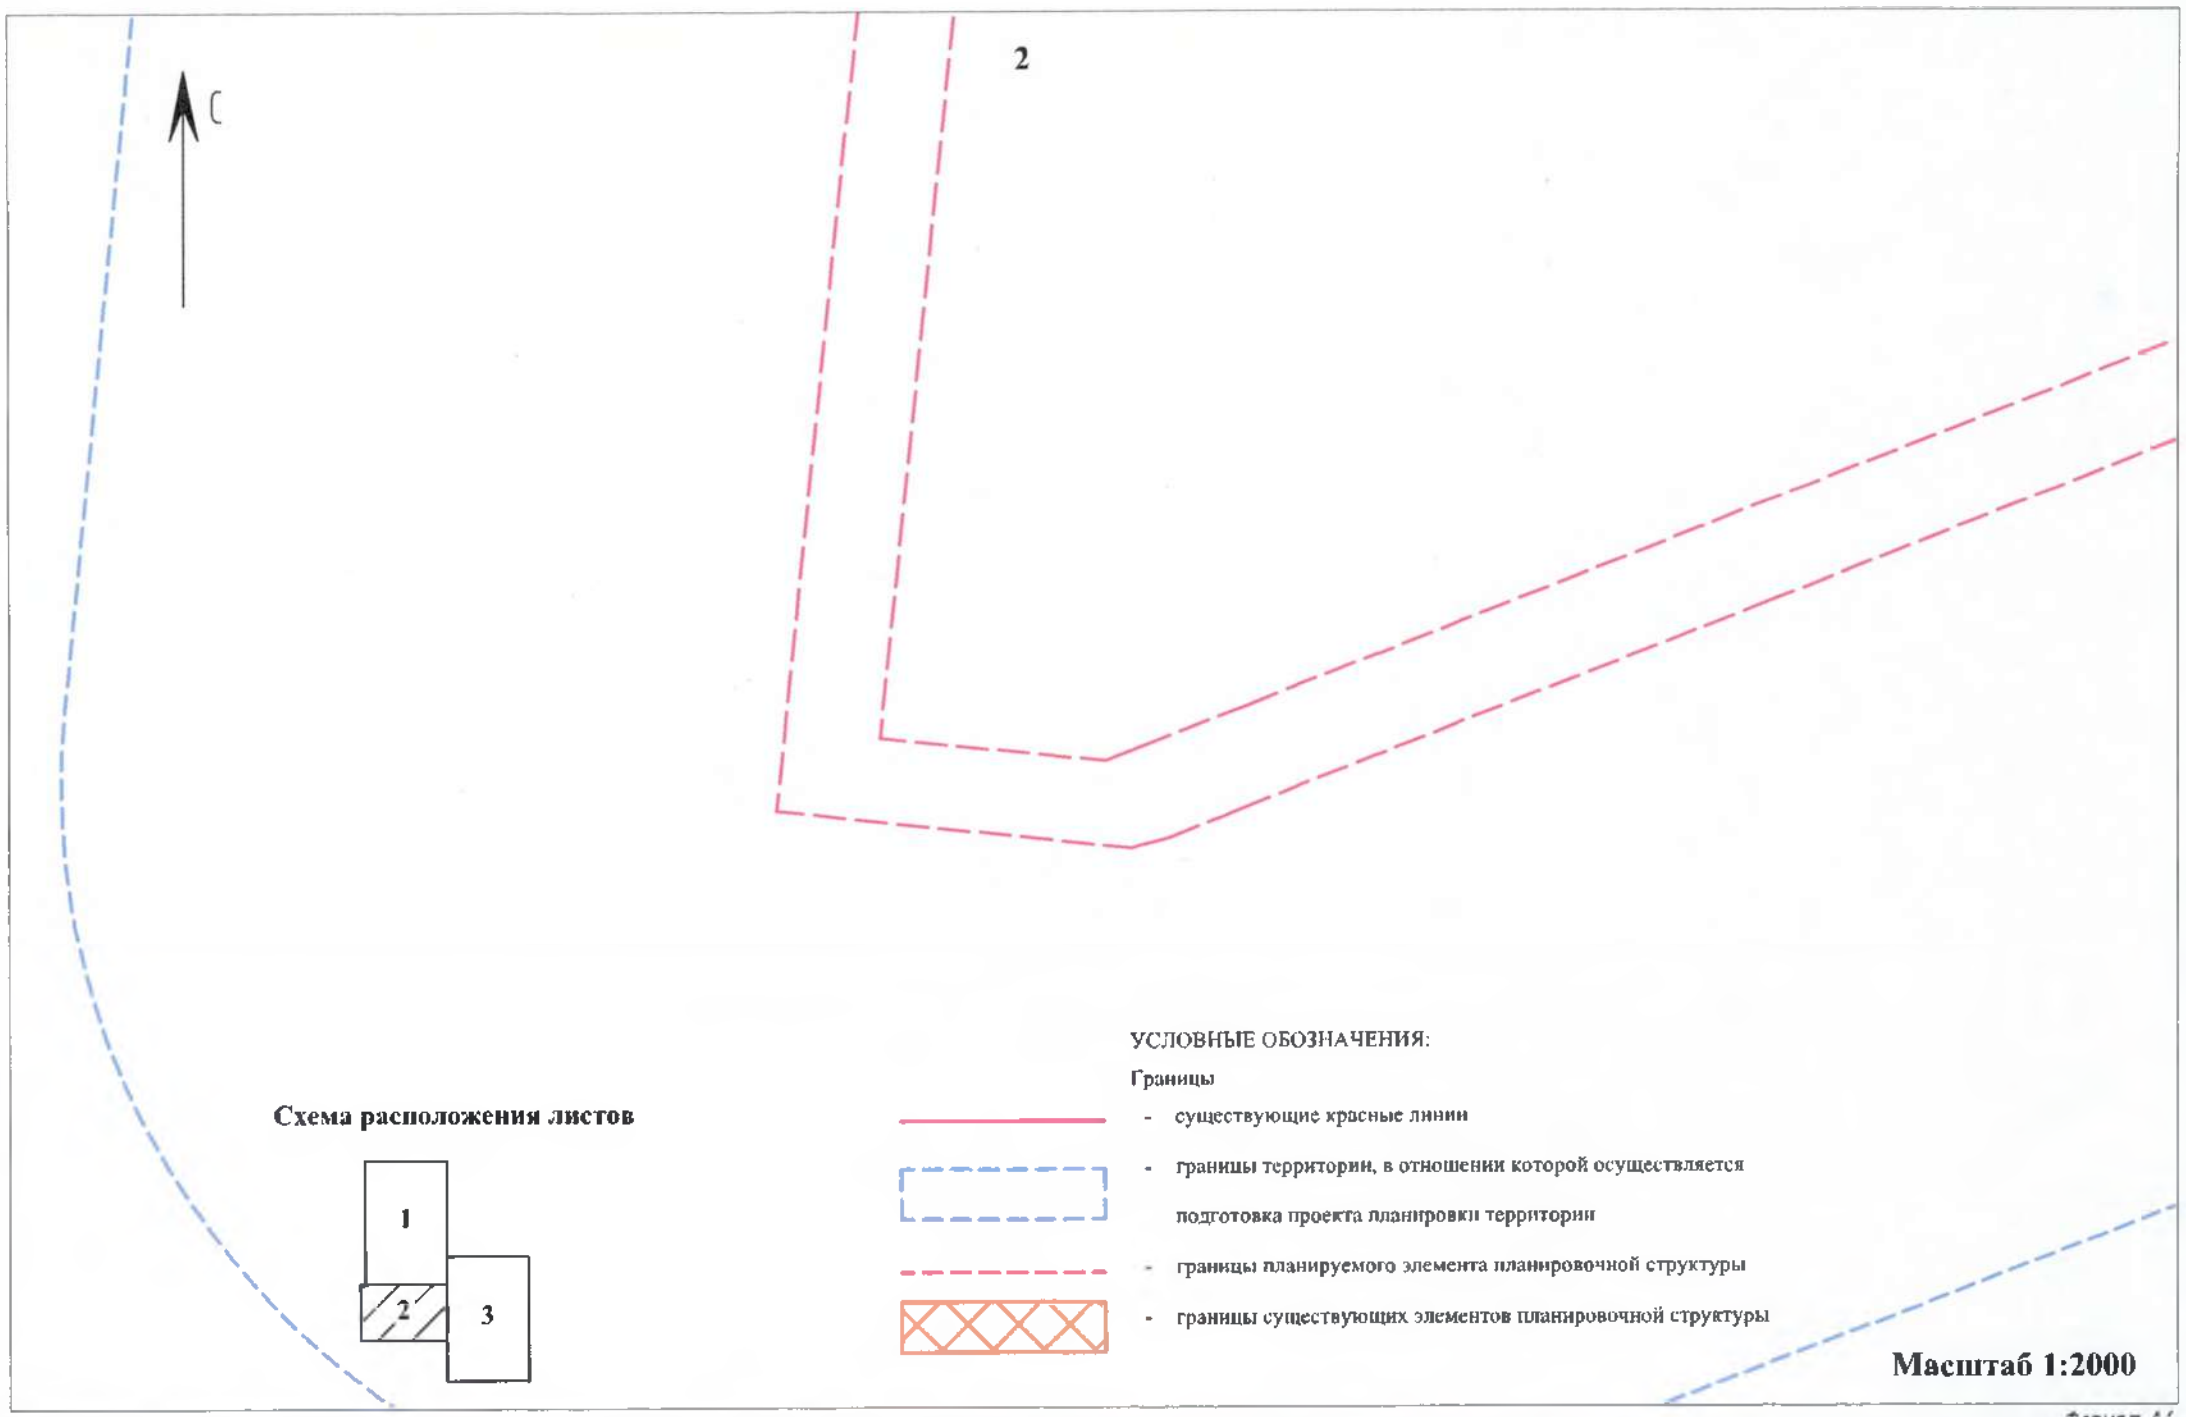




Схема расположения листов

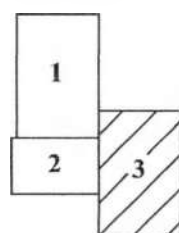

УСЛОВНЫЕ ОБОЗНАЧЕНИЯ:

Границы

-  - существующие красные линии
-  - границы территории, в отношении которой осуществляется подготовка проекта планировки территории
-  - границы планируемого элемента планировочной структуры
-  - границы существующих элементов планировочной структуры

Масштаб 1:2000