


Чертеж красных линий

Приложение № 1
к постановлению администрации
МО "Кингисеппский муниципальный район"
от 28.01.2016 № 209

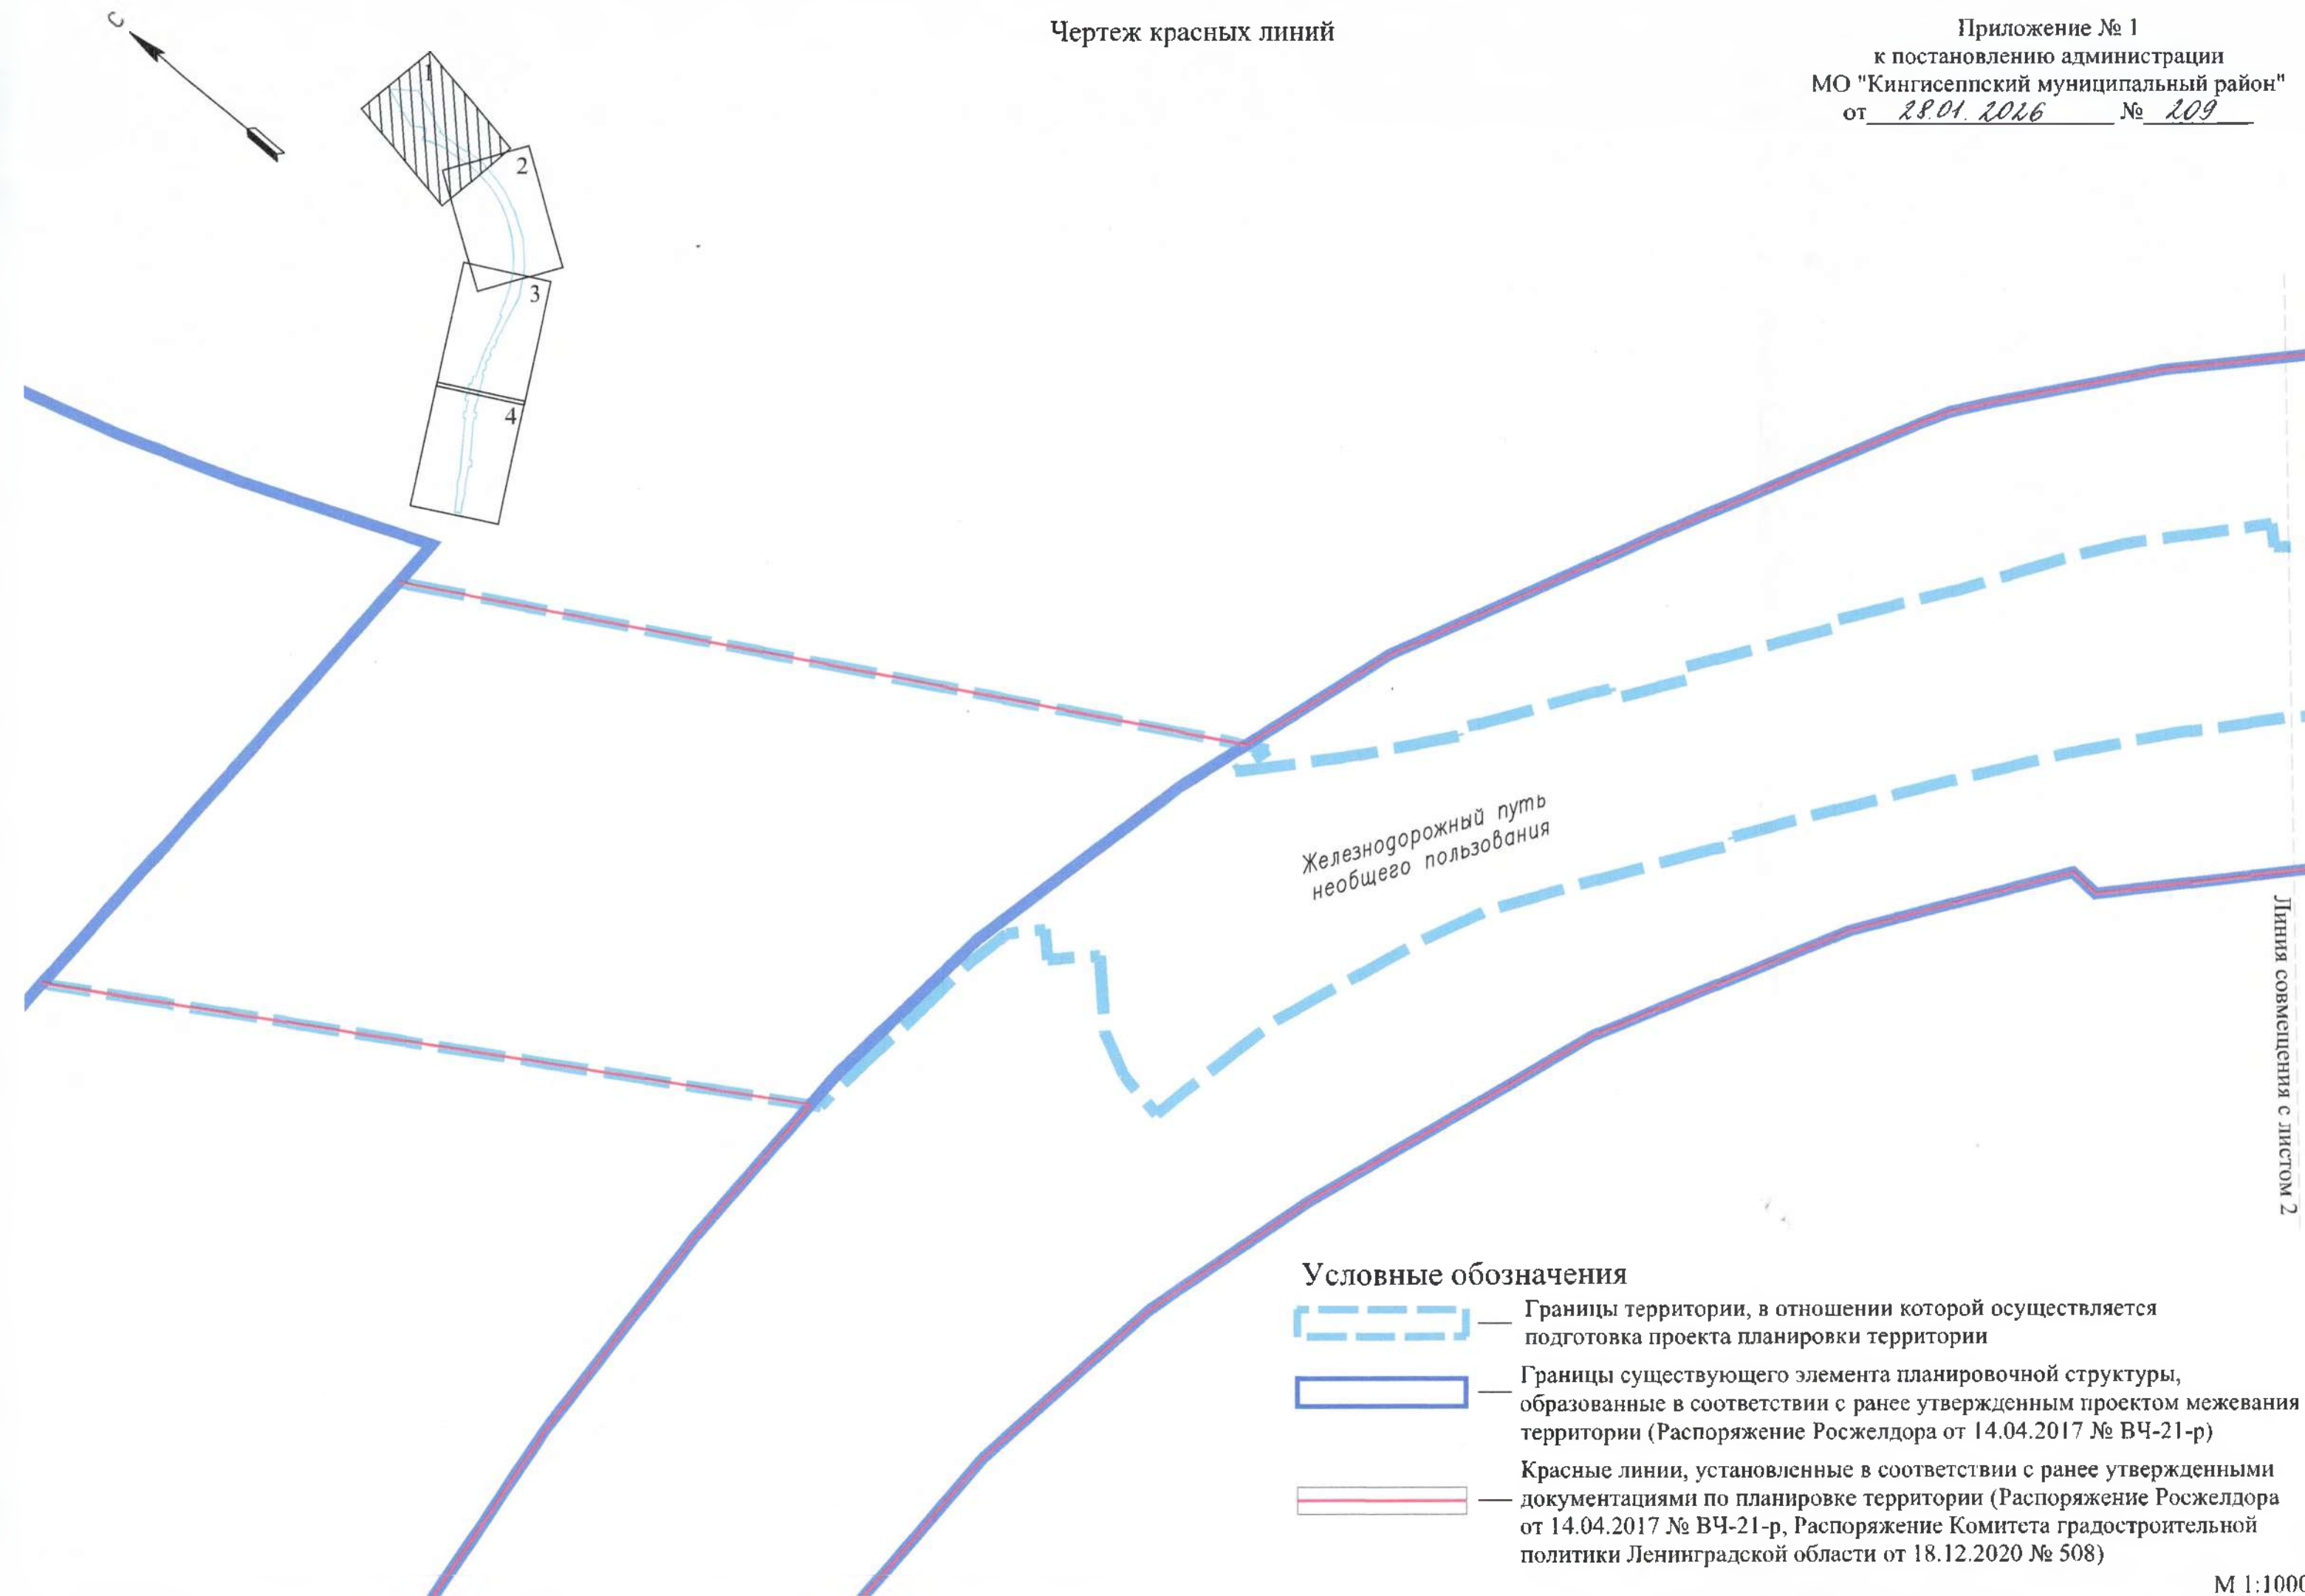




Железнодорожный путь
необщего пользования


Линия совмещения с листом 3

Линия совмещения с листом 2

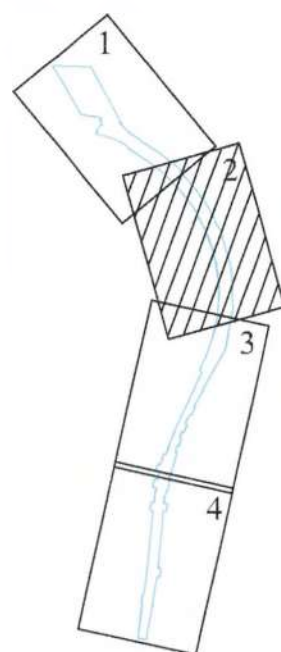



Условные обозначения

-  — Границы территории, в отношении которой осуществляется подготовка проекта планировки территории
-  — Границы существующего элемента планировочной структуры, образованные в соответствии с ранее утвержденным проектом межевания территории (Распоряжение Росжелдора от 14.04.2017 № ВЧ-21-р)
-  — Красные линии, установленные в соответствии с ранее утвержденными документациями по планировке территории (Распоряжение Росжелдора от 14.04.2017 № ВЧ-21-р, Распоряжение Комитета градостроительной политики Ленинградской области от 18.12.2020 № 508)

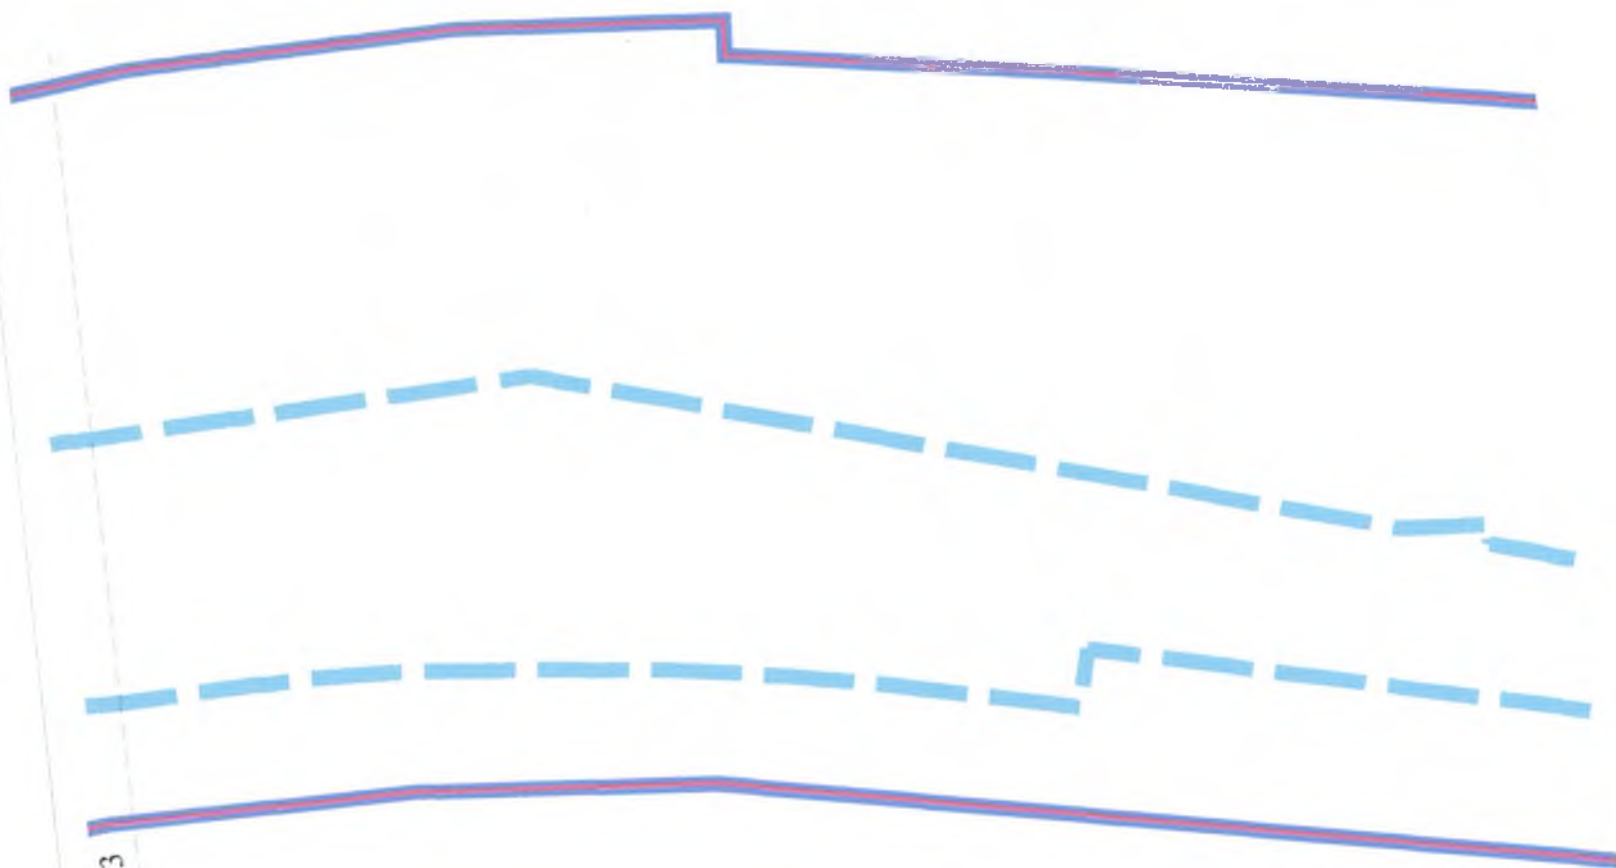


Линия совмещения с листом 3

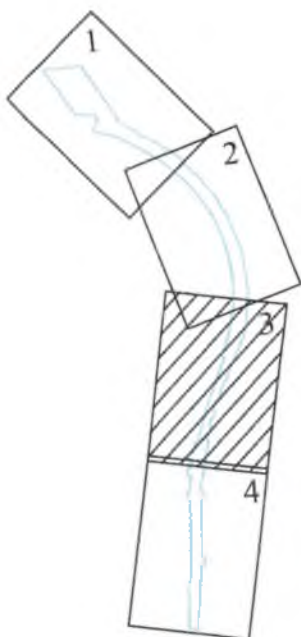

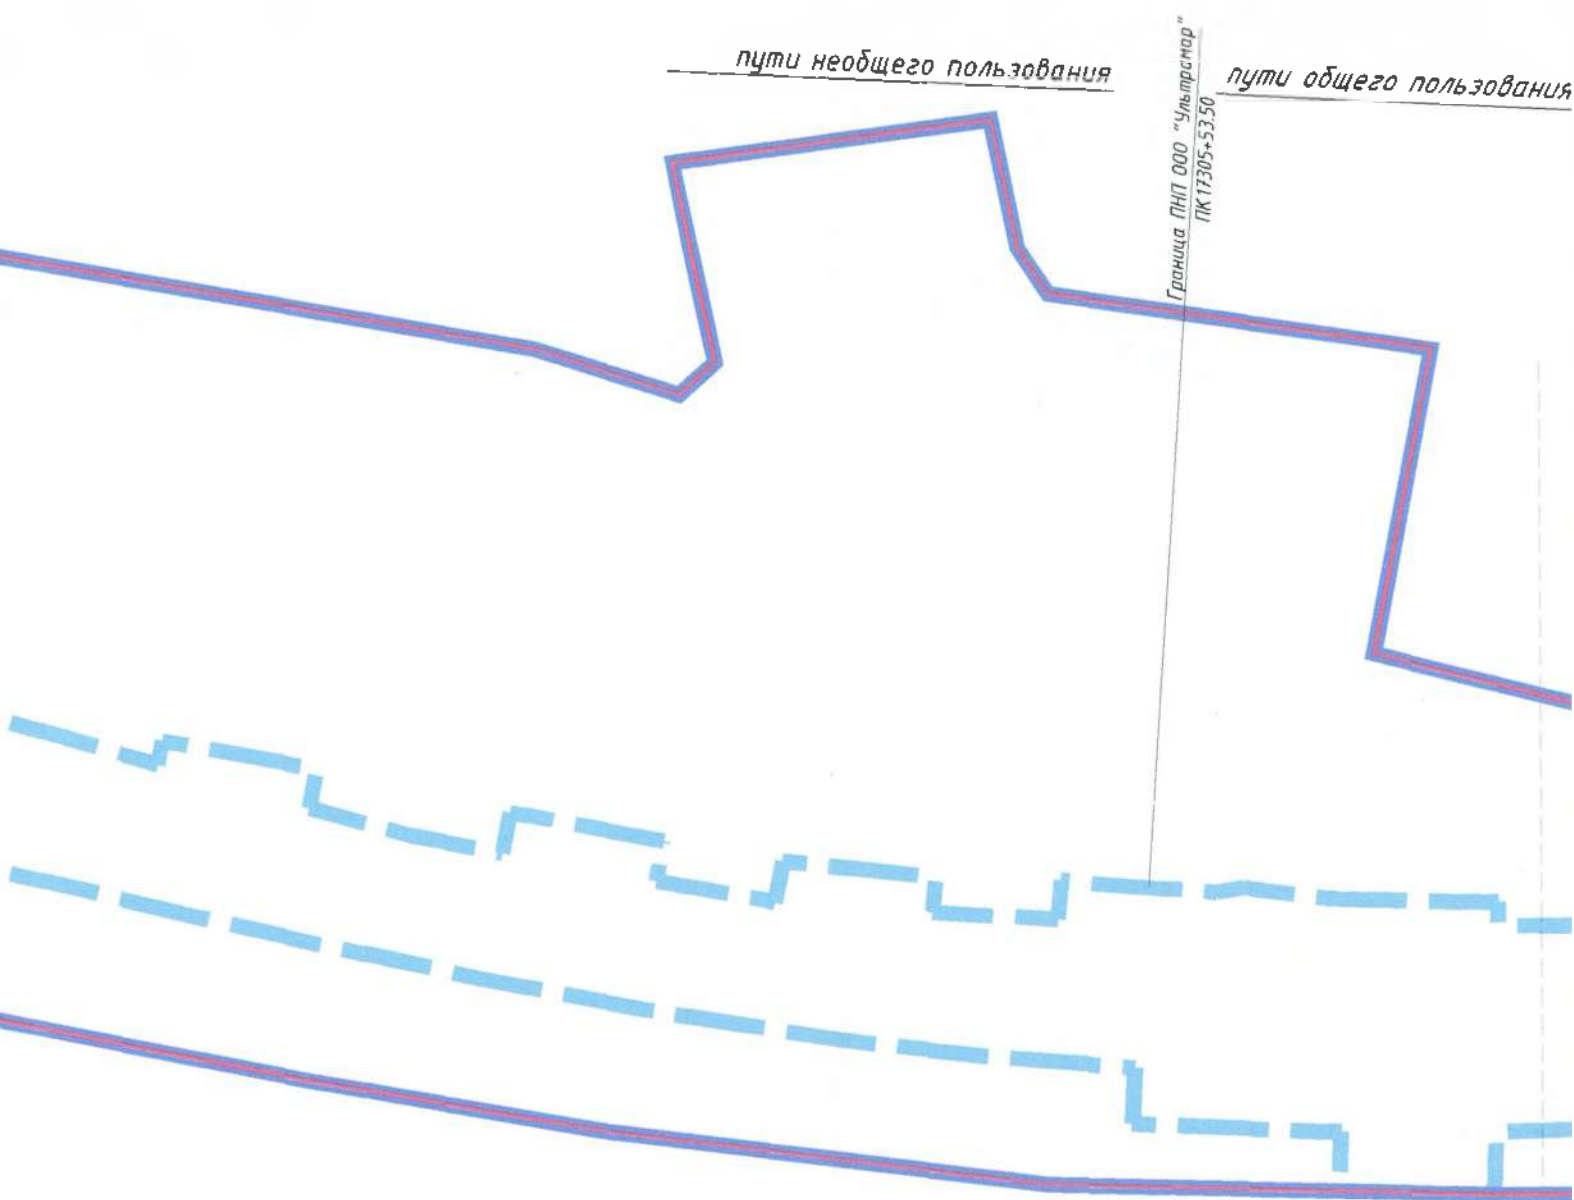


Условные обозначения

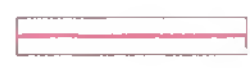-  — Границы территории, в отношении которой осуществляется подготовка проекта планировки территории
-  — Границы существующего элемента планировочной структуры, образованные в соответствии с ранее утвержденным проектом межевания территории (Распоряжение Росжелдора от 14.04.2017 № ВЧ-21-р)
-  — Красные линии, установленные в соответствии с ранее утвержденными документациями по планировке территории (Распоряжение Росжелдора от 14.04.2017 № ВЧ-21-р, Распоряжение Комитета градостроительной политики Ленинградской области от 18.12.2020 № 508)




Задняя

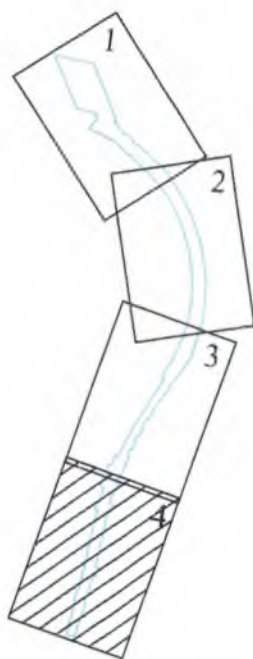

Железнодорожный путь
общего пользования

Линия совмещения с листом 3

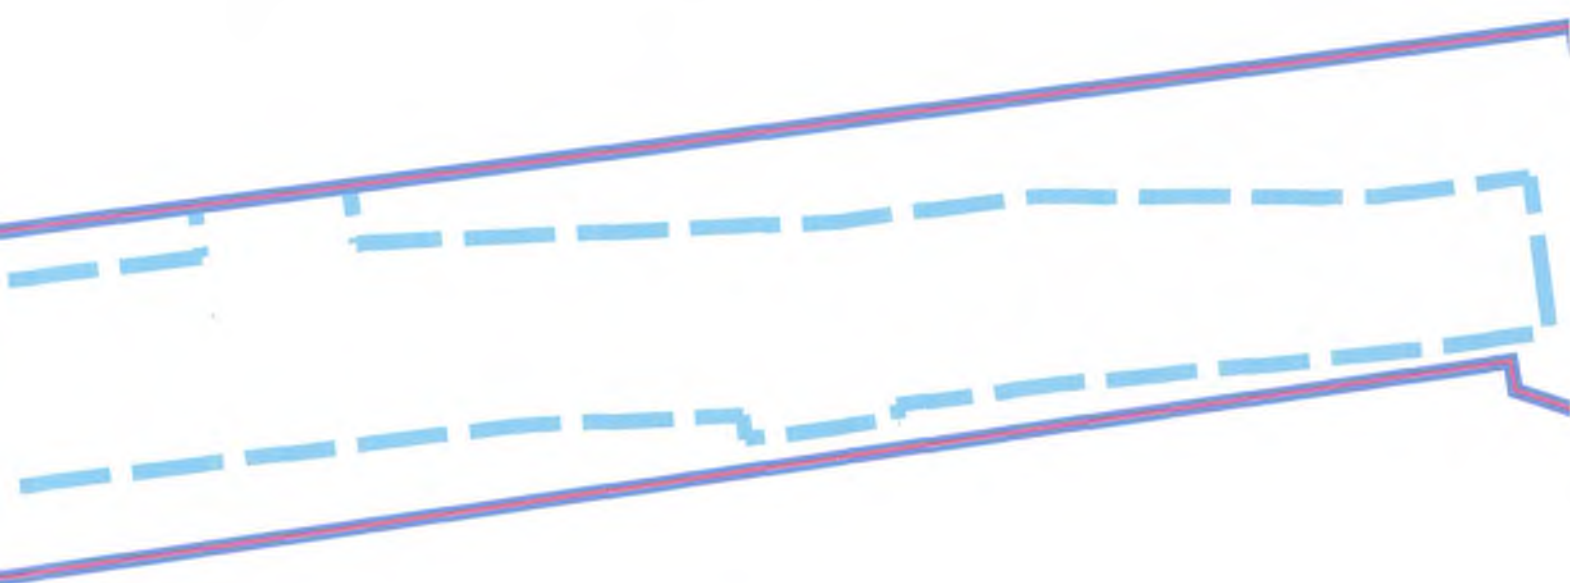

Условные обозначения

-  — Границы территории, в отношении которой осуществляется подготовка проекта планировки территории
-  — Границы существующего элемента планировочной структуры, образованные в соответствии с ранее утвержденным проектом межевания территории (Распоряжение Росжелдора от 14.04.2017 № ВЧ-21-р)
-  — Красные линии, установленные в соответствии с ранее утвержденными документами по планировке территории (Распоряжение Росжелдора от 14.04.2017 № ВЧ-21-р, Распоряжение Комитета градостроительной политики Ленинградской области от 18.12.2020 № 508)