



Чертеж планировки территории, отображающий границы зон
планируемого размещения объектов капитального строительства

Приложение № 2
к постановлению администрации
МО "Кингисеппский муниципальный район"
от 28.01.2016 № 209

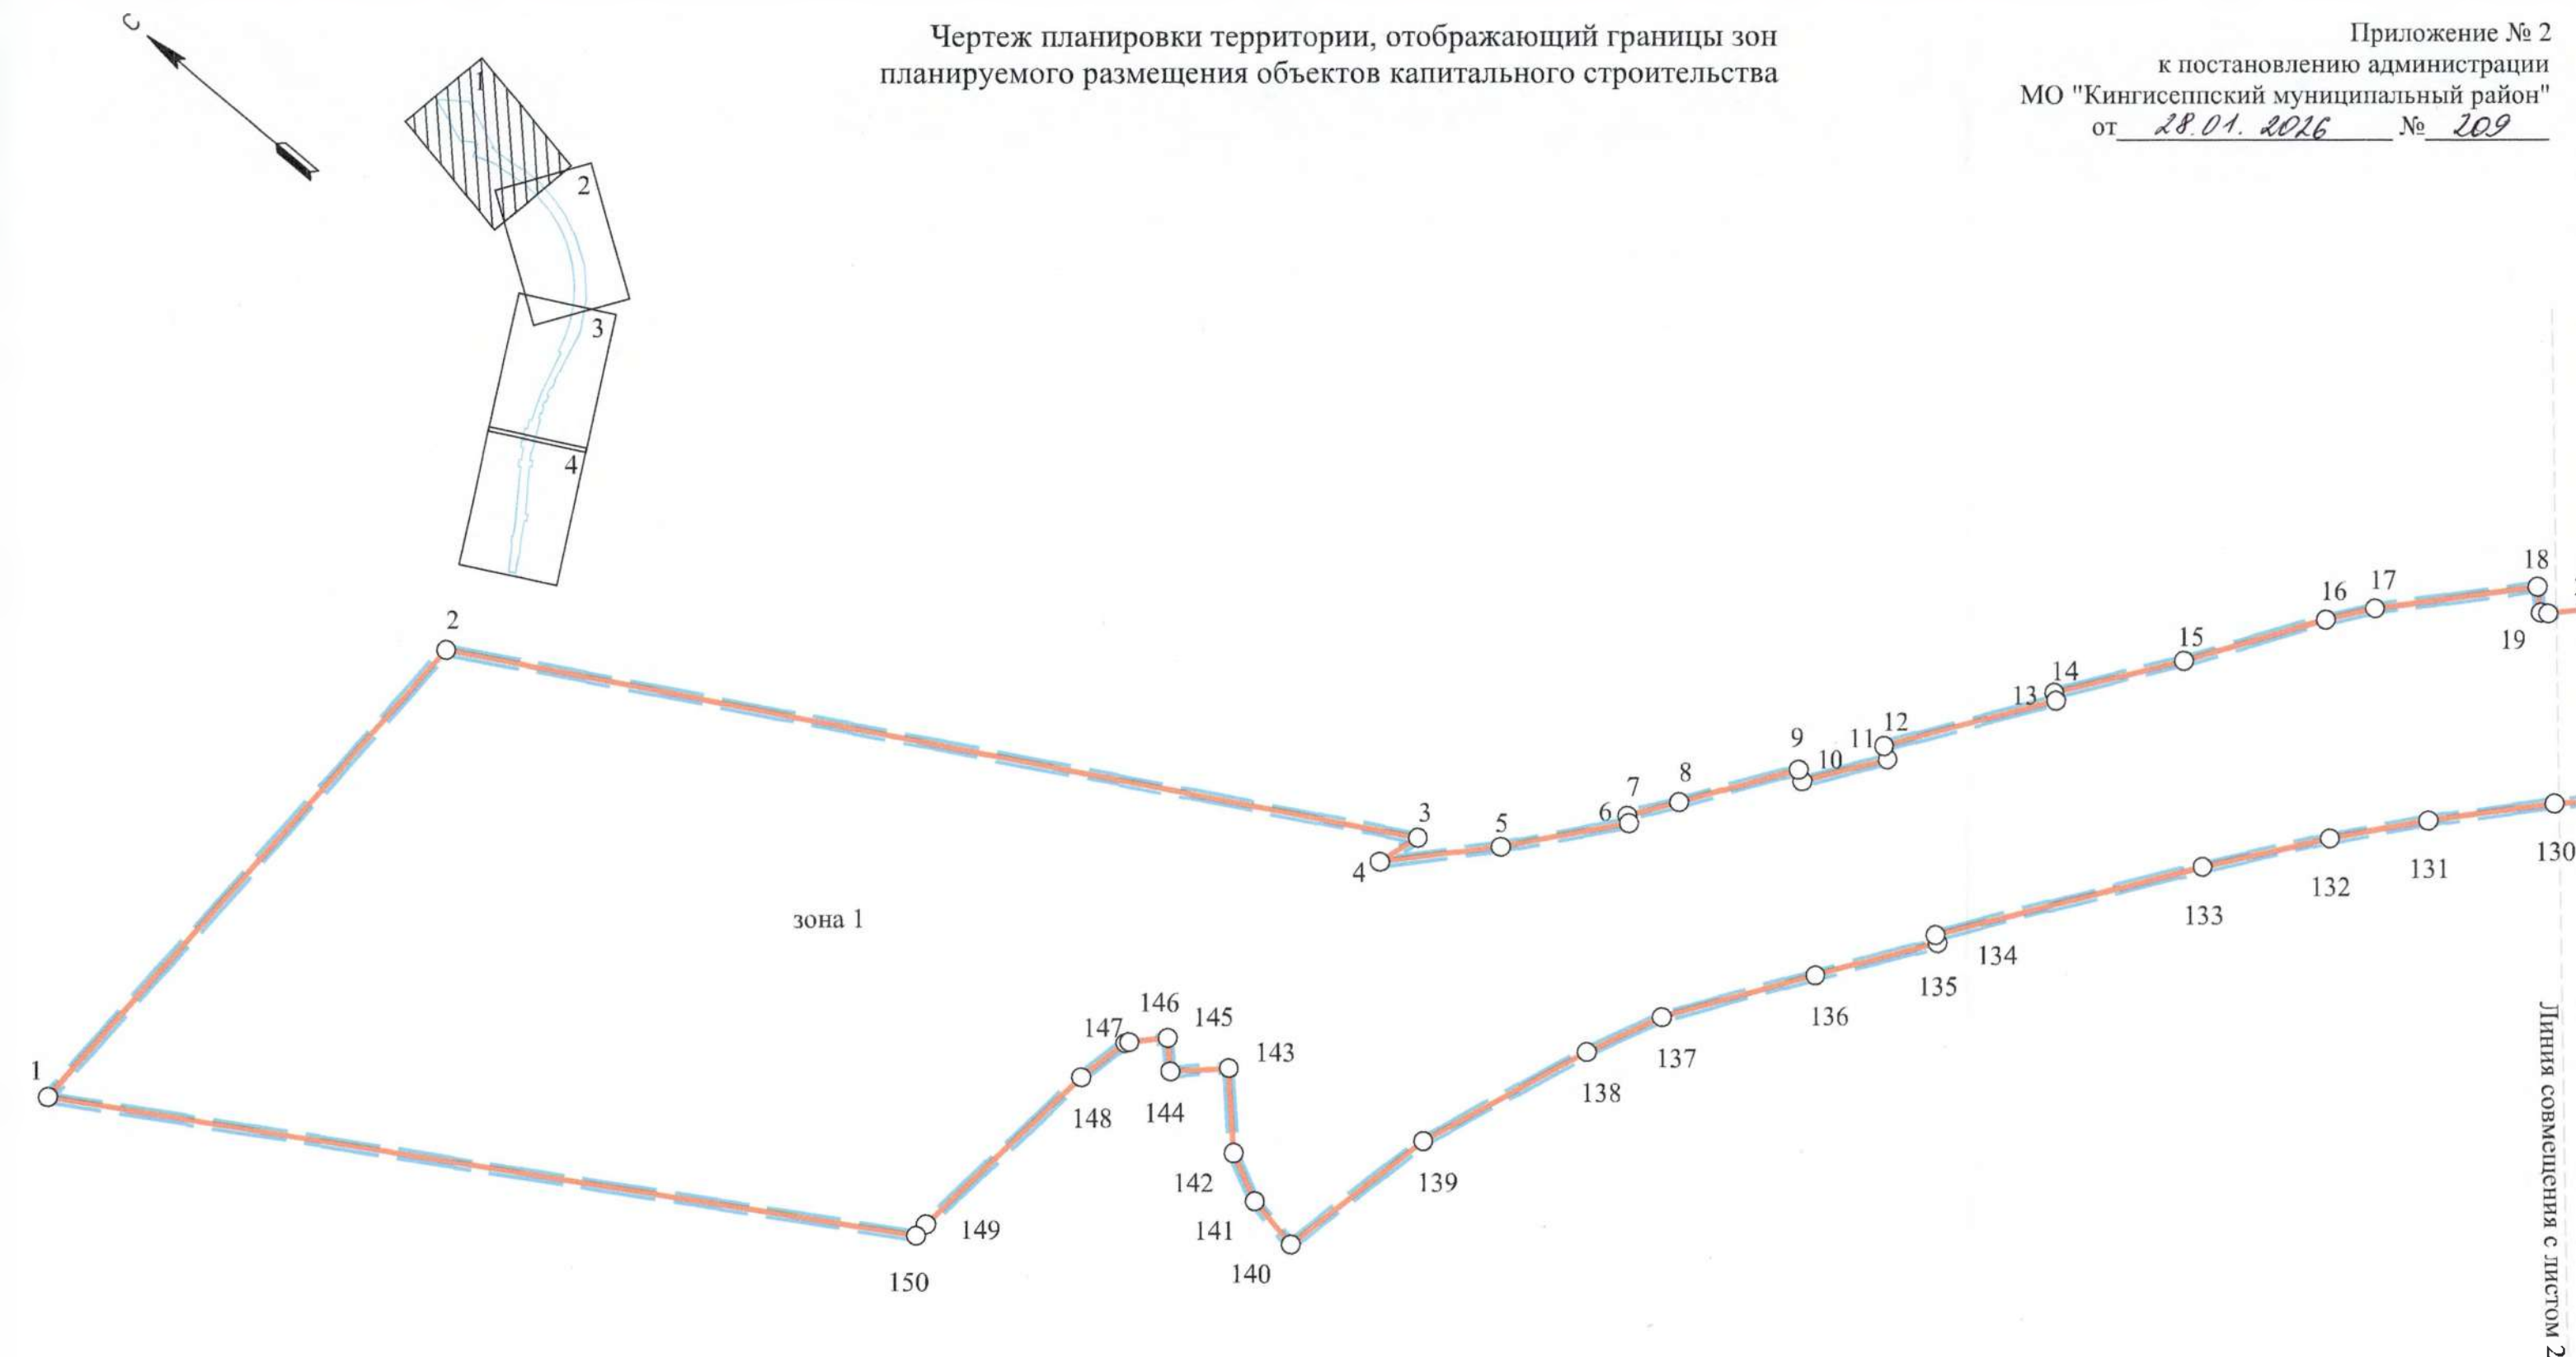



Условные обозначения

-  — Границы территории, в отношении которой осуществляется подготовка проекта планировки территории
-  — Границы зон планируемого размещения линейных объектов
-  — Номера характерных точек границ зон планируемого размещения линейных объектов, в том числе точек начала и окончания, точек изменения описания границ таких зон

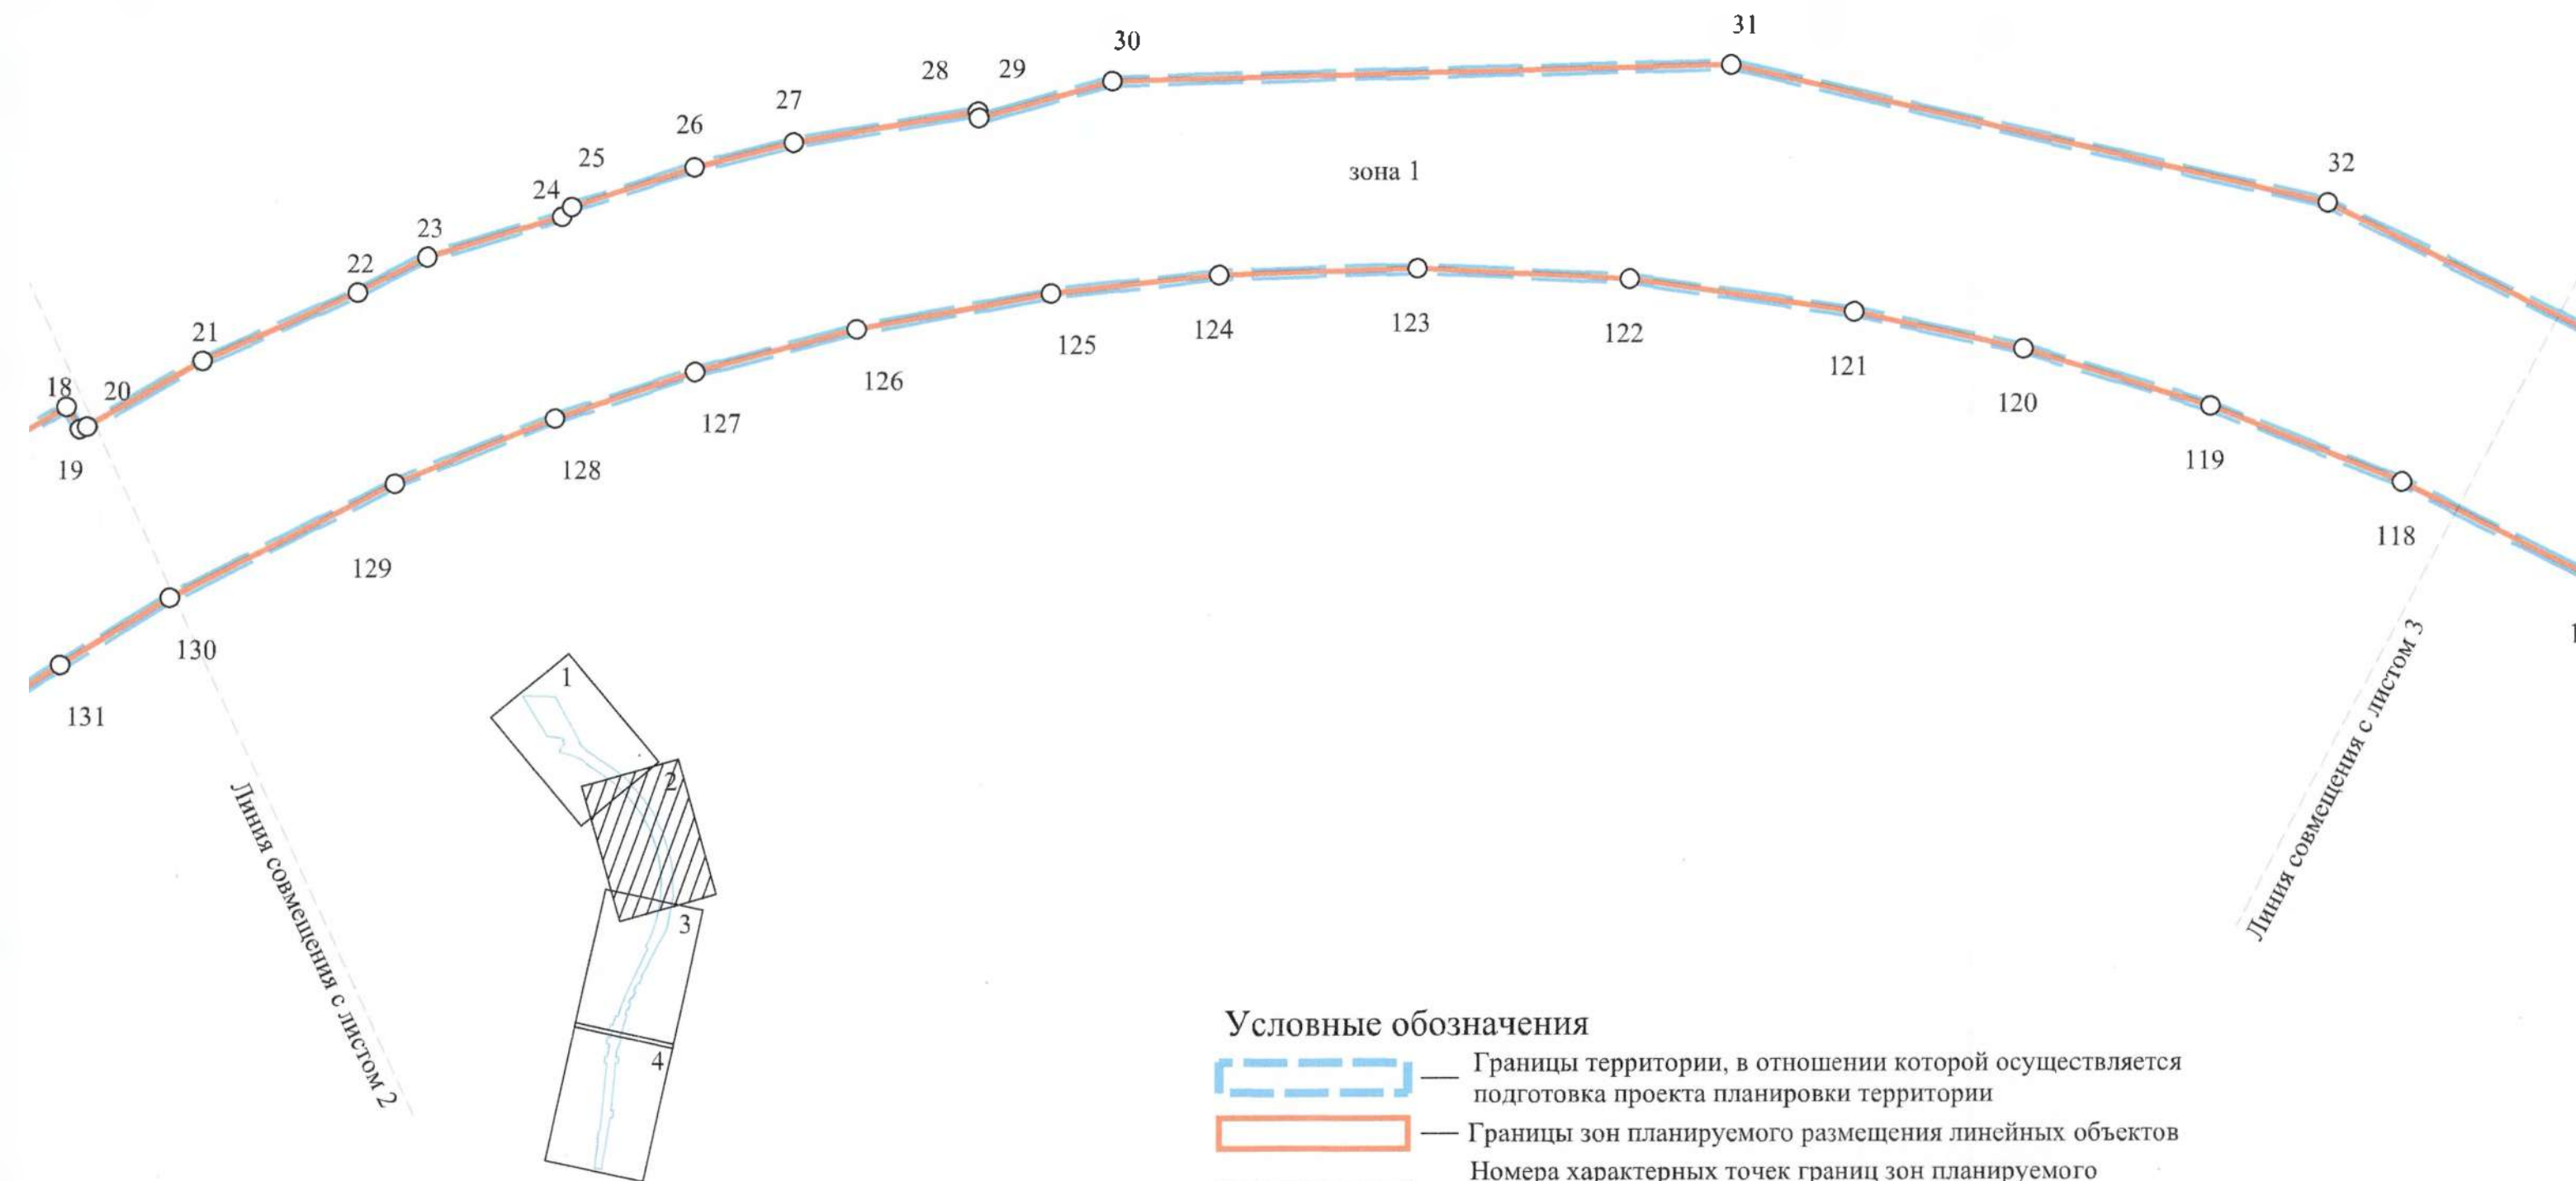



Условные обозначения

-  — Границы территории, в отношении которой осуществляется подготовка проекта планировки территории
-  — Границы зон планируемого размещения линейных объектов
-  — Номера характерных точек границ зон планируемого размещения линейных объектов, в том числе точек начала и окончания, точек изменения описания границ таких зон

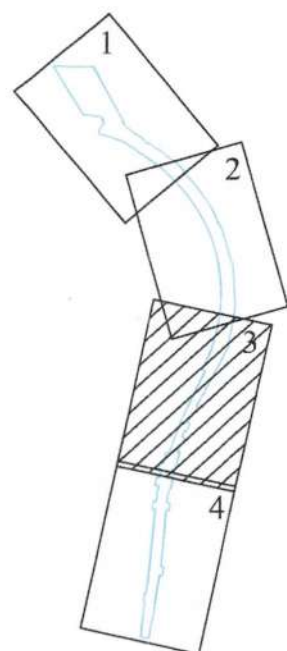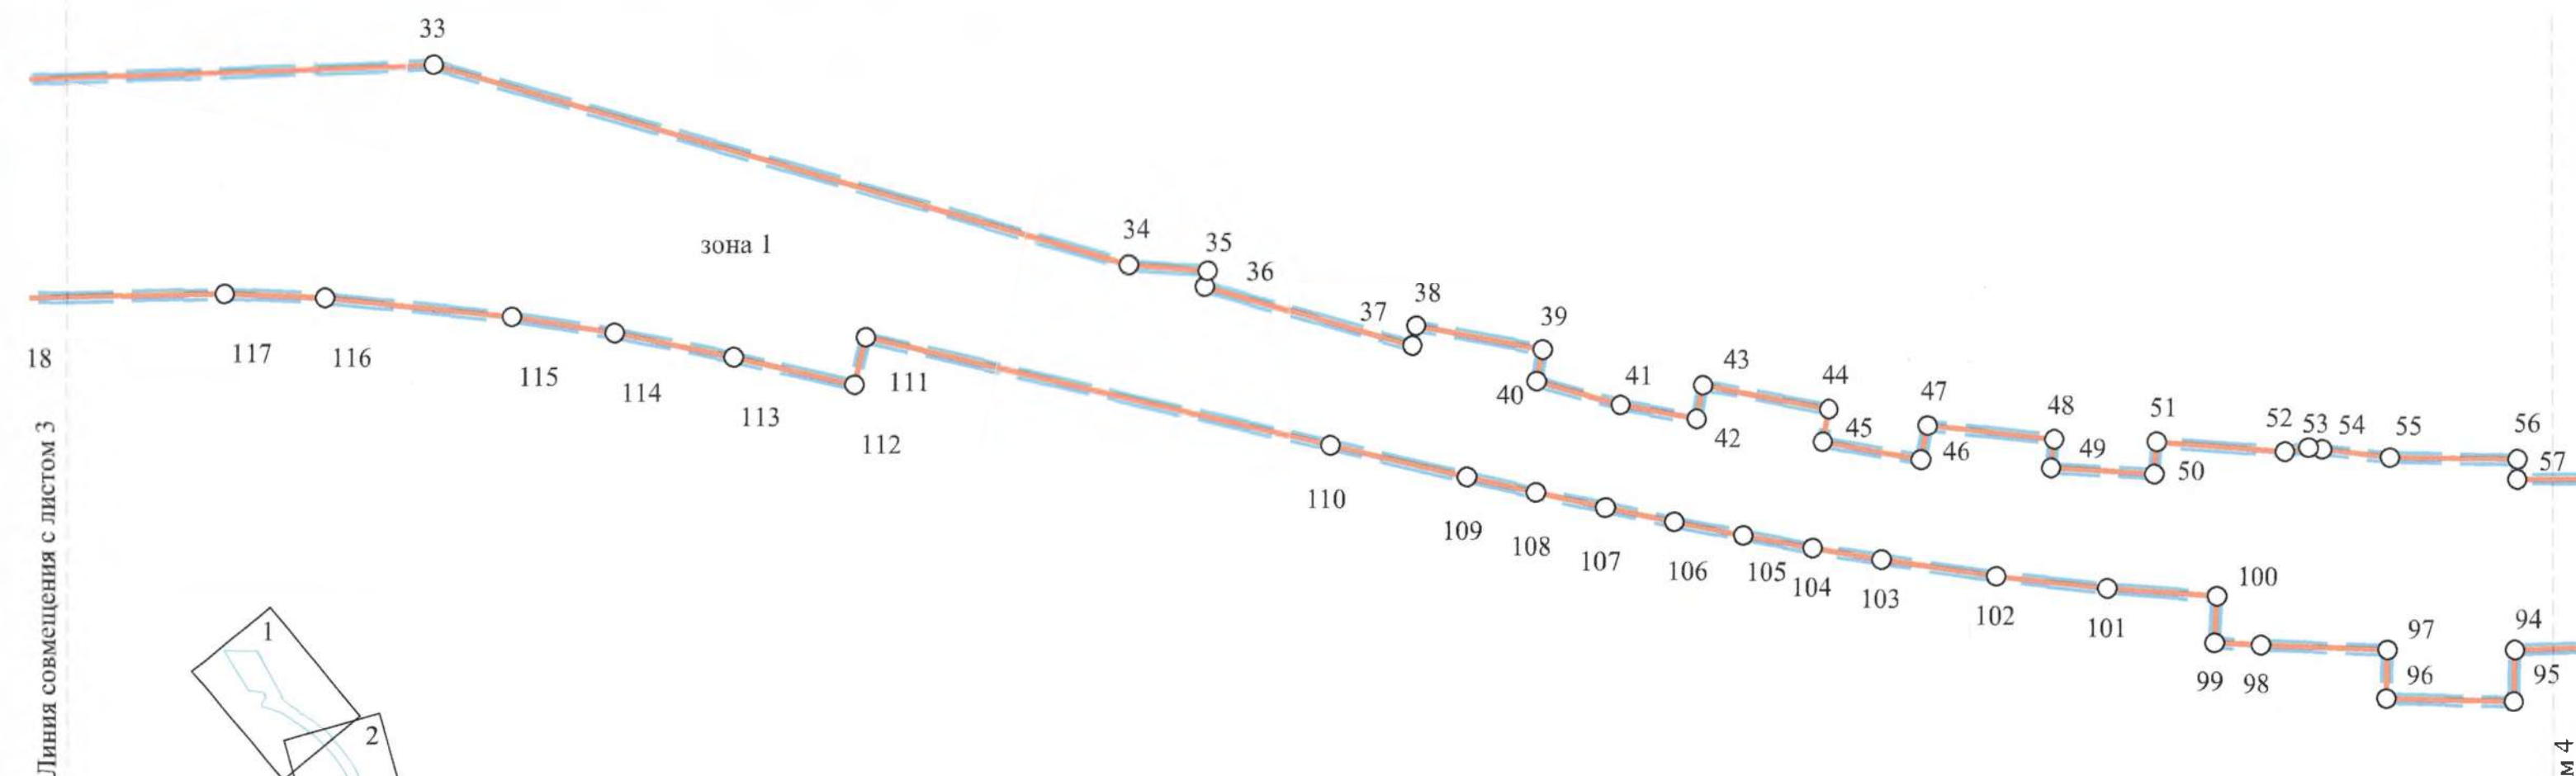


Условные обозначения

-  — Границы территории, в отношении которой осуществляется подготовка проекта планировки территории
-  — Границы зон планируемого размещения линейных объектов
-  — Номера характерных точек границ зон планируемого размещения линейных объектов, в том числе точек начала и окончания, точек изменения описания границ таких зон

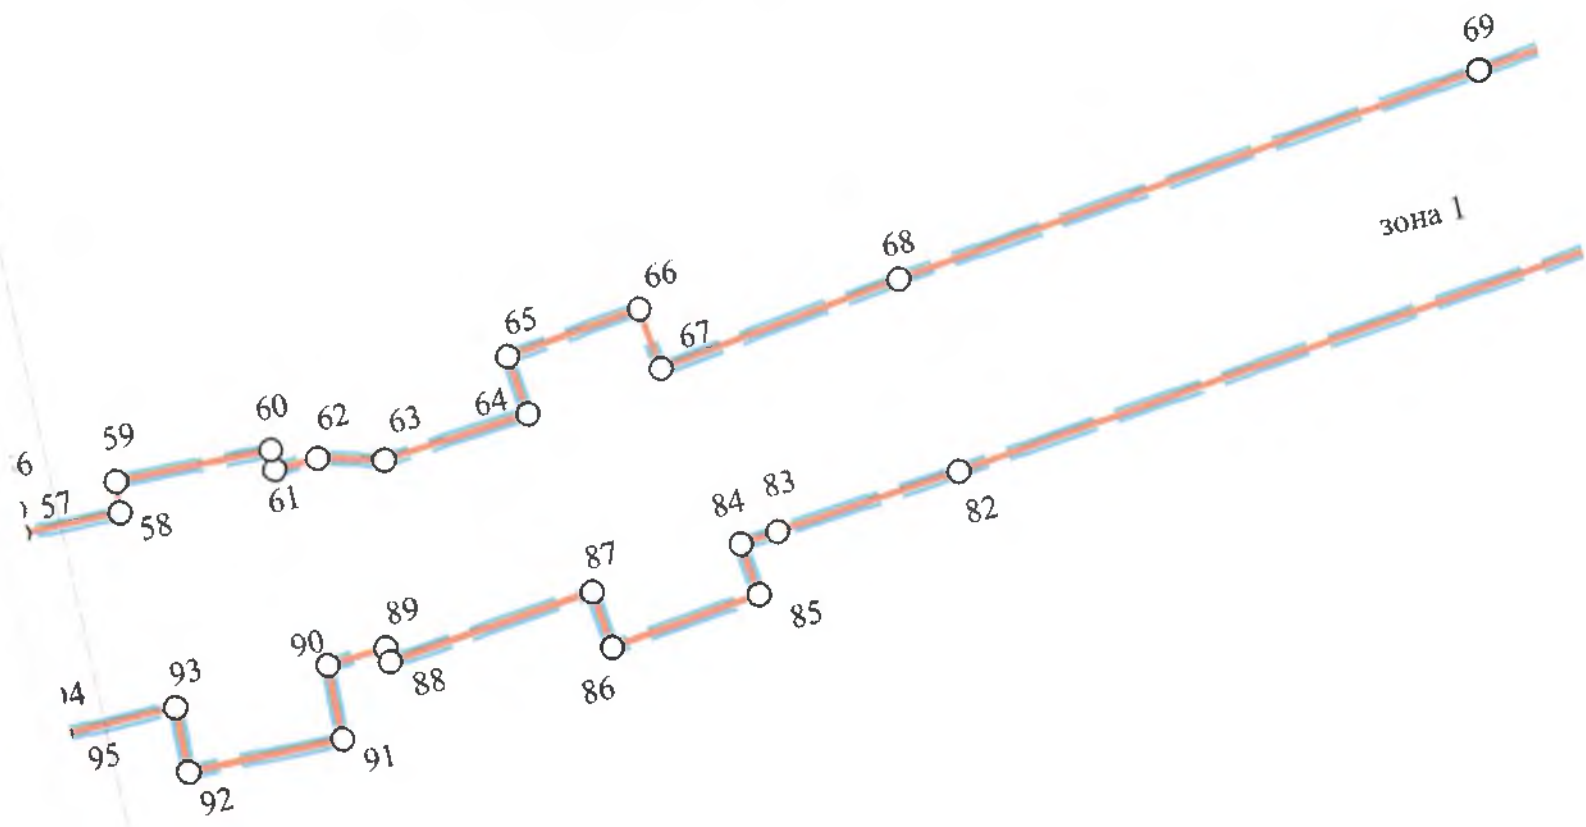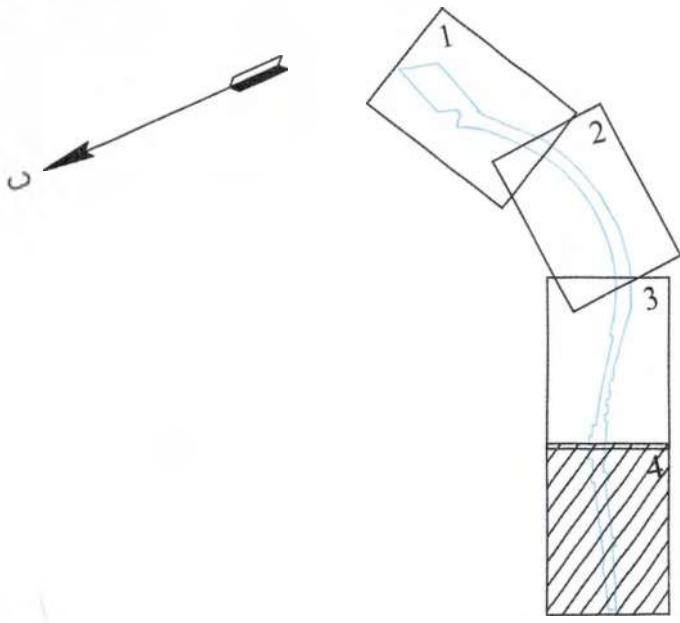

Линия совмещения с листом 3

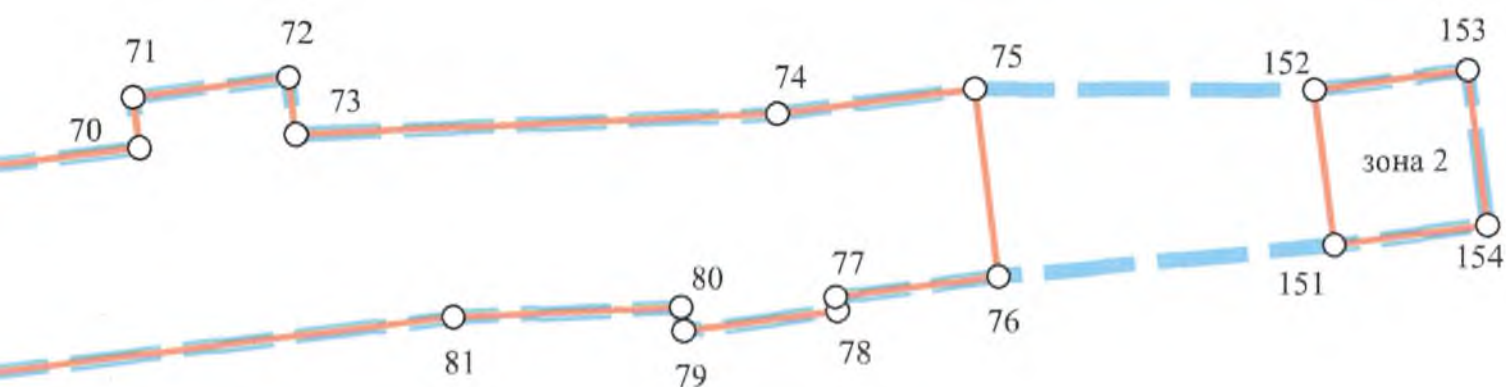

Условные обозначения



— Границы территории, в отношении которой осуществляется подготовка проекта планировки территории



— Границы зон планируемого размещения линейных объектов



Номера характерных точек границ зон планируемого размещения линейных объектов, в том числе точек начала и окончания, точек изменения описания границ таких зон