


Чертеж границ зон планируемого размещения линейных объектов

Приложение № 3
к постановлению администрации
МО Кингисеппский муниципальный район
от 17.05.2026 № 167

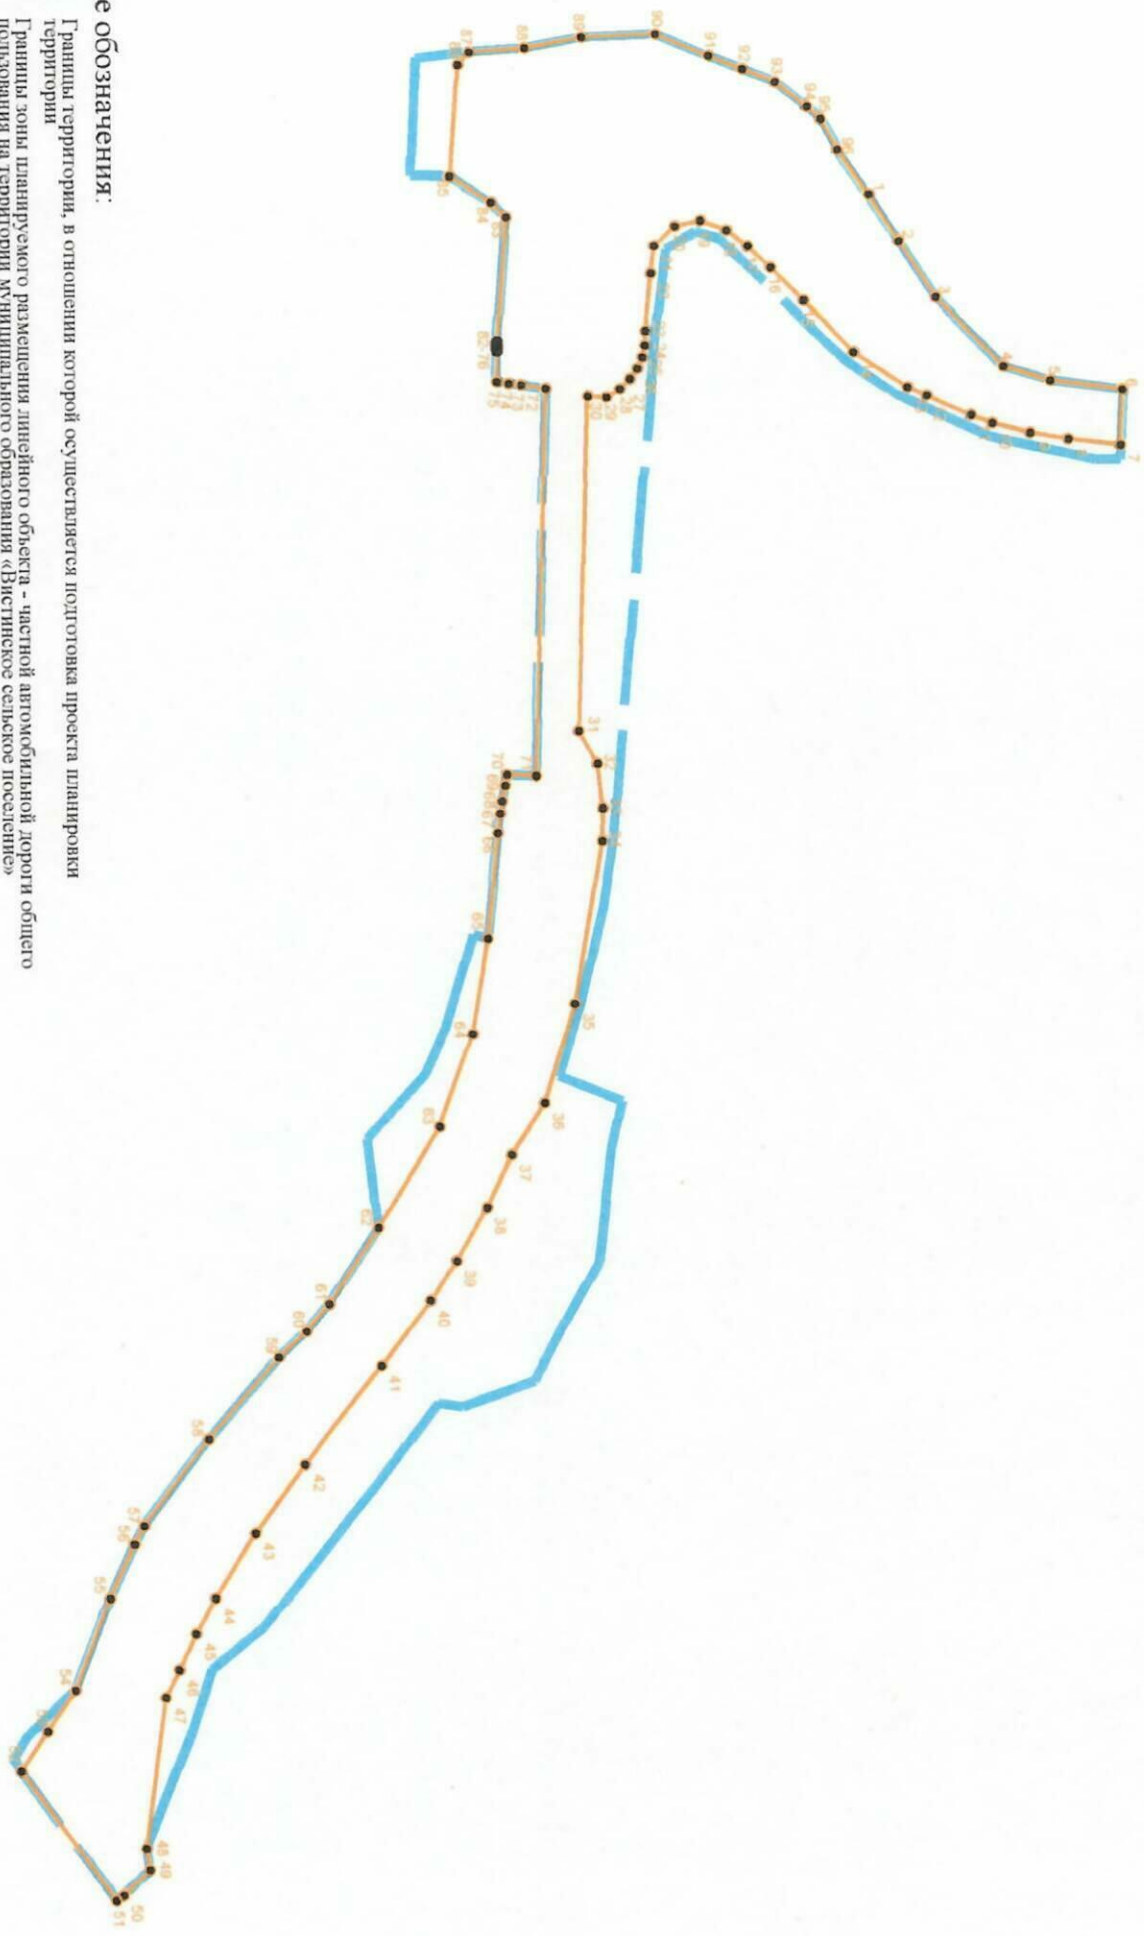

Условные обозначения:



Границы территории, в отношении которой осуществляется подготовка проекта планировки территории



Границы зоны планируемого размещения линейного объекта - «частной автомобильной дороги общего пользования на территории муниципального образования «Востгинское сельское поселение» Кингисеппского муниципального района Ленинградской области



Номера характерных точек границ зон планируемого размещения линейных объектов, в том числе точек начала и окончания, точек изменения описания границ таких зон

Масштаб 1:2000