



Чертеж межевания территории

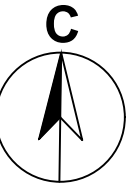

Приложение №3
к постановлению администрации МО
"Кингисеппский муниципальный район"

от _____ № _____

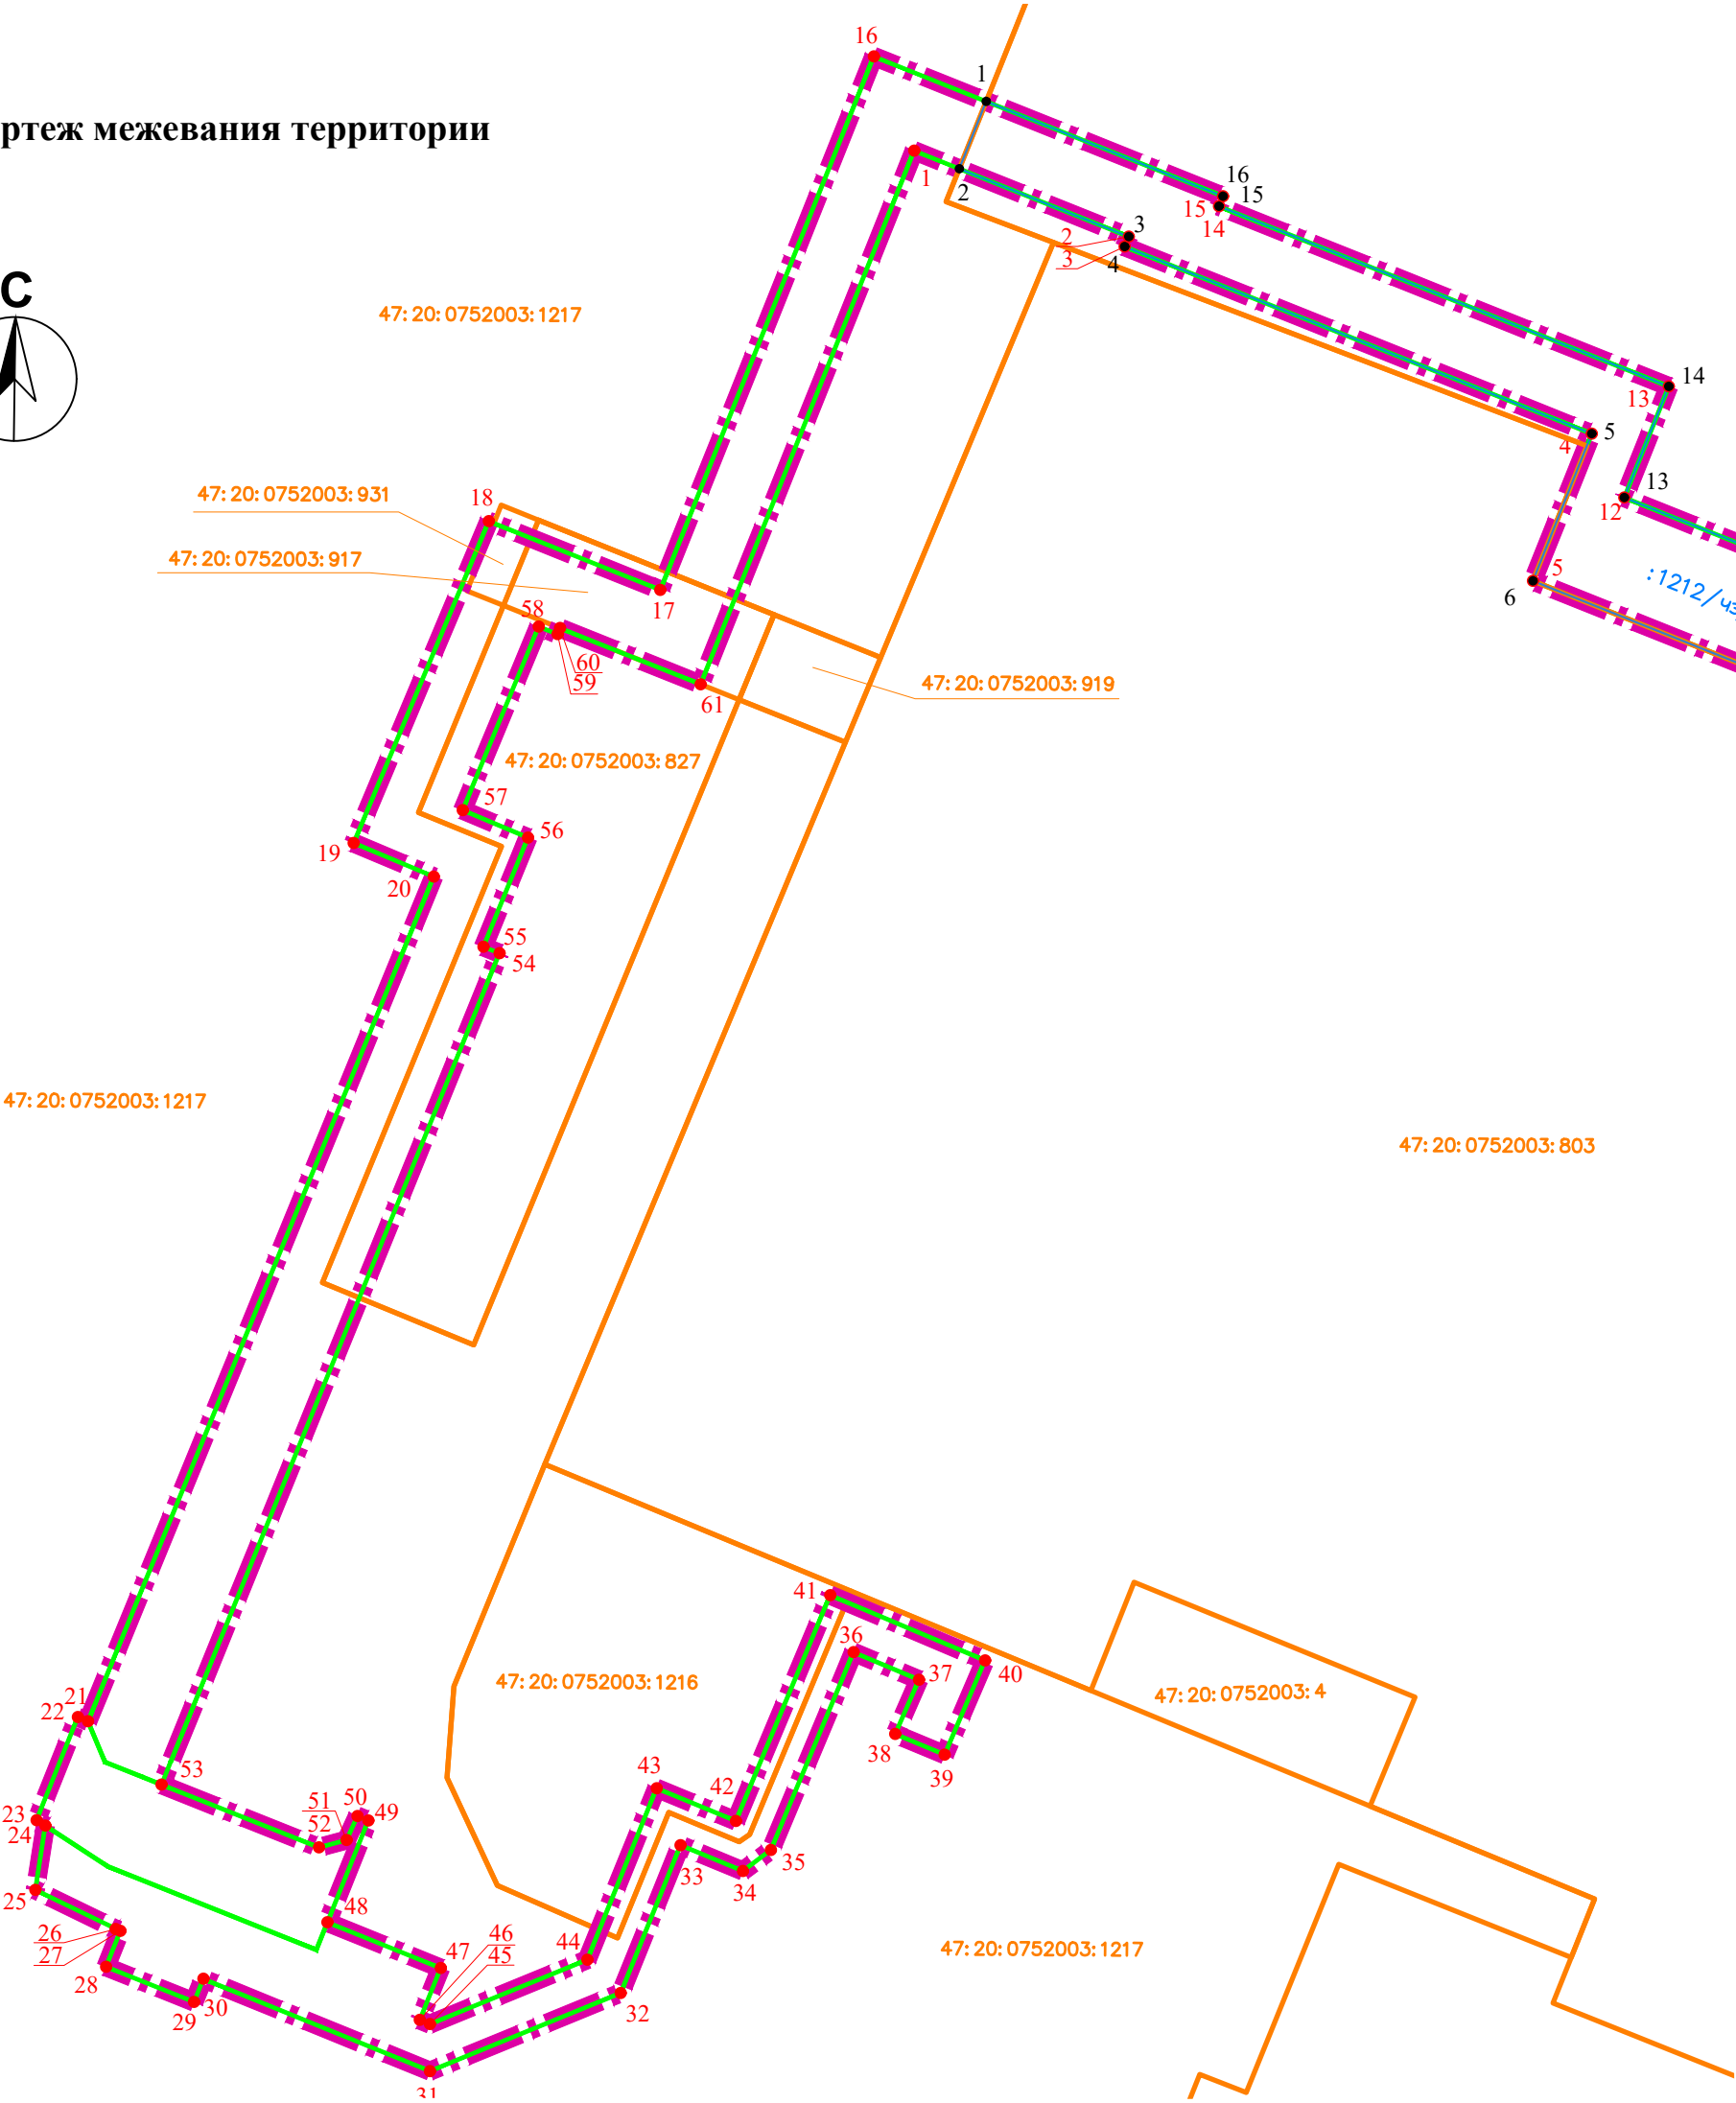

УСЛОВНЫЕ ОБОЗНАЧЕНИЯ:

- Границы территории, в отношении которой осуществляется подготовка проекта межевания территории
- Границы планируемых элементов планировочной структуры
- Границы образуемых частей земельных участков с целью установления сервитута
- Условный номер образуемых частей земельных участков
- 1
Номера характерных точек границ образуемых частей земельных участков
- 1
Номера характерных точек границ территории, в отношении которой осуществляется подготовка проекта межевания территории
- 47:20:0752003:803
Номер и границы земельных участков в соответствии со сведениями ЕГРН

Примечание:

- Красные линии, утвержденные в составе проекта планировки территории, в границах территории проектирования отсутствуют.
- Красные линии, линии отступа от красных линий проектом не устанавливаются.
- Земельные участки, образование которых предусмотрено схемой расположения земельного участка или земельных участков на кадастровом плане территории, срок действия которой не истек, отсутствуют.