Схема вертикальной планировки и инженерной подготовки территории
М 1:1000

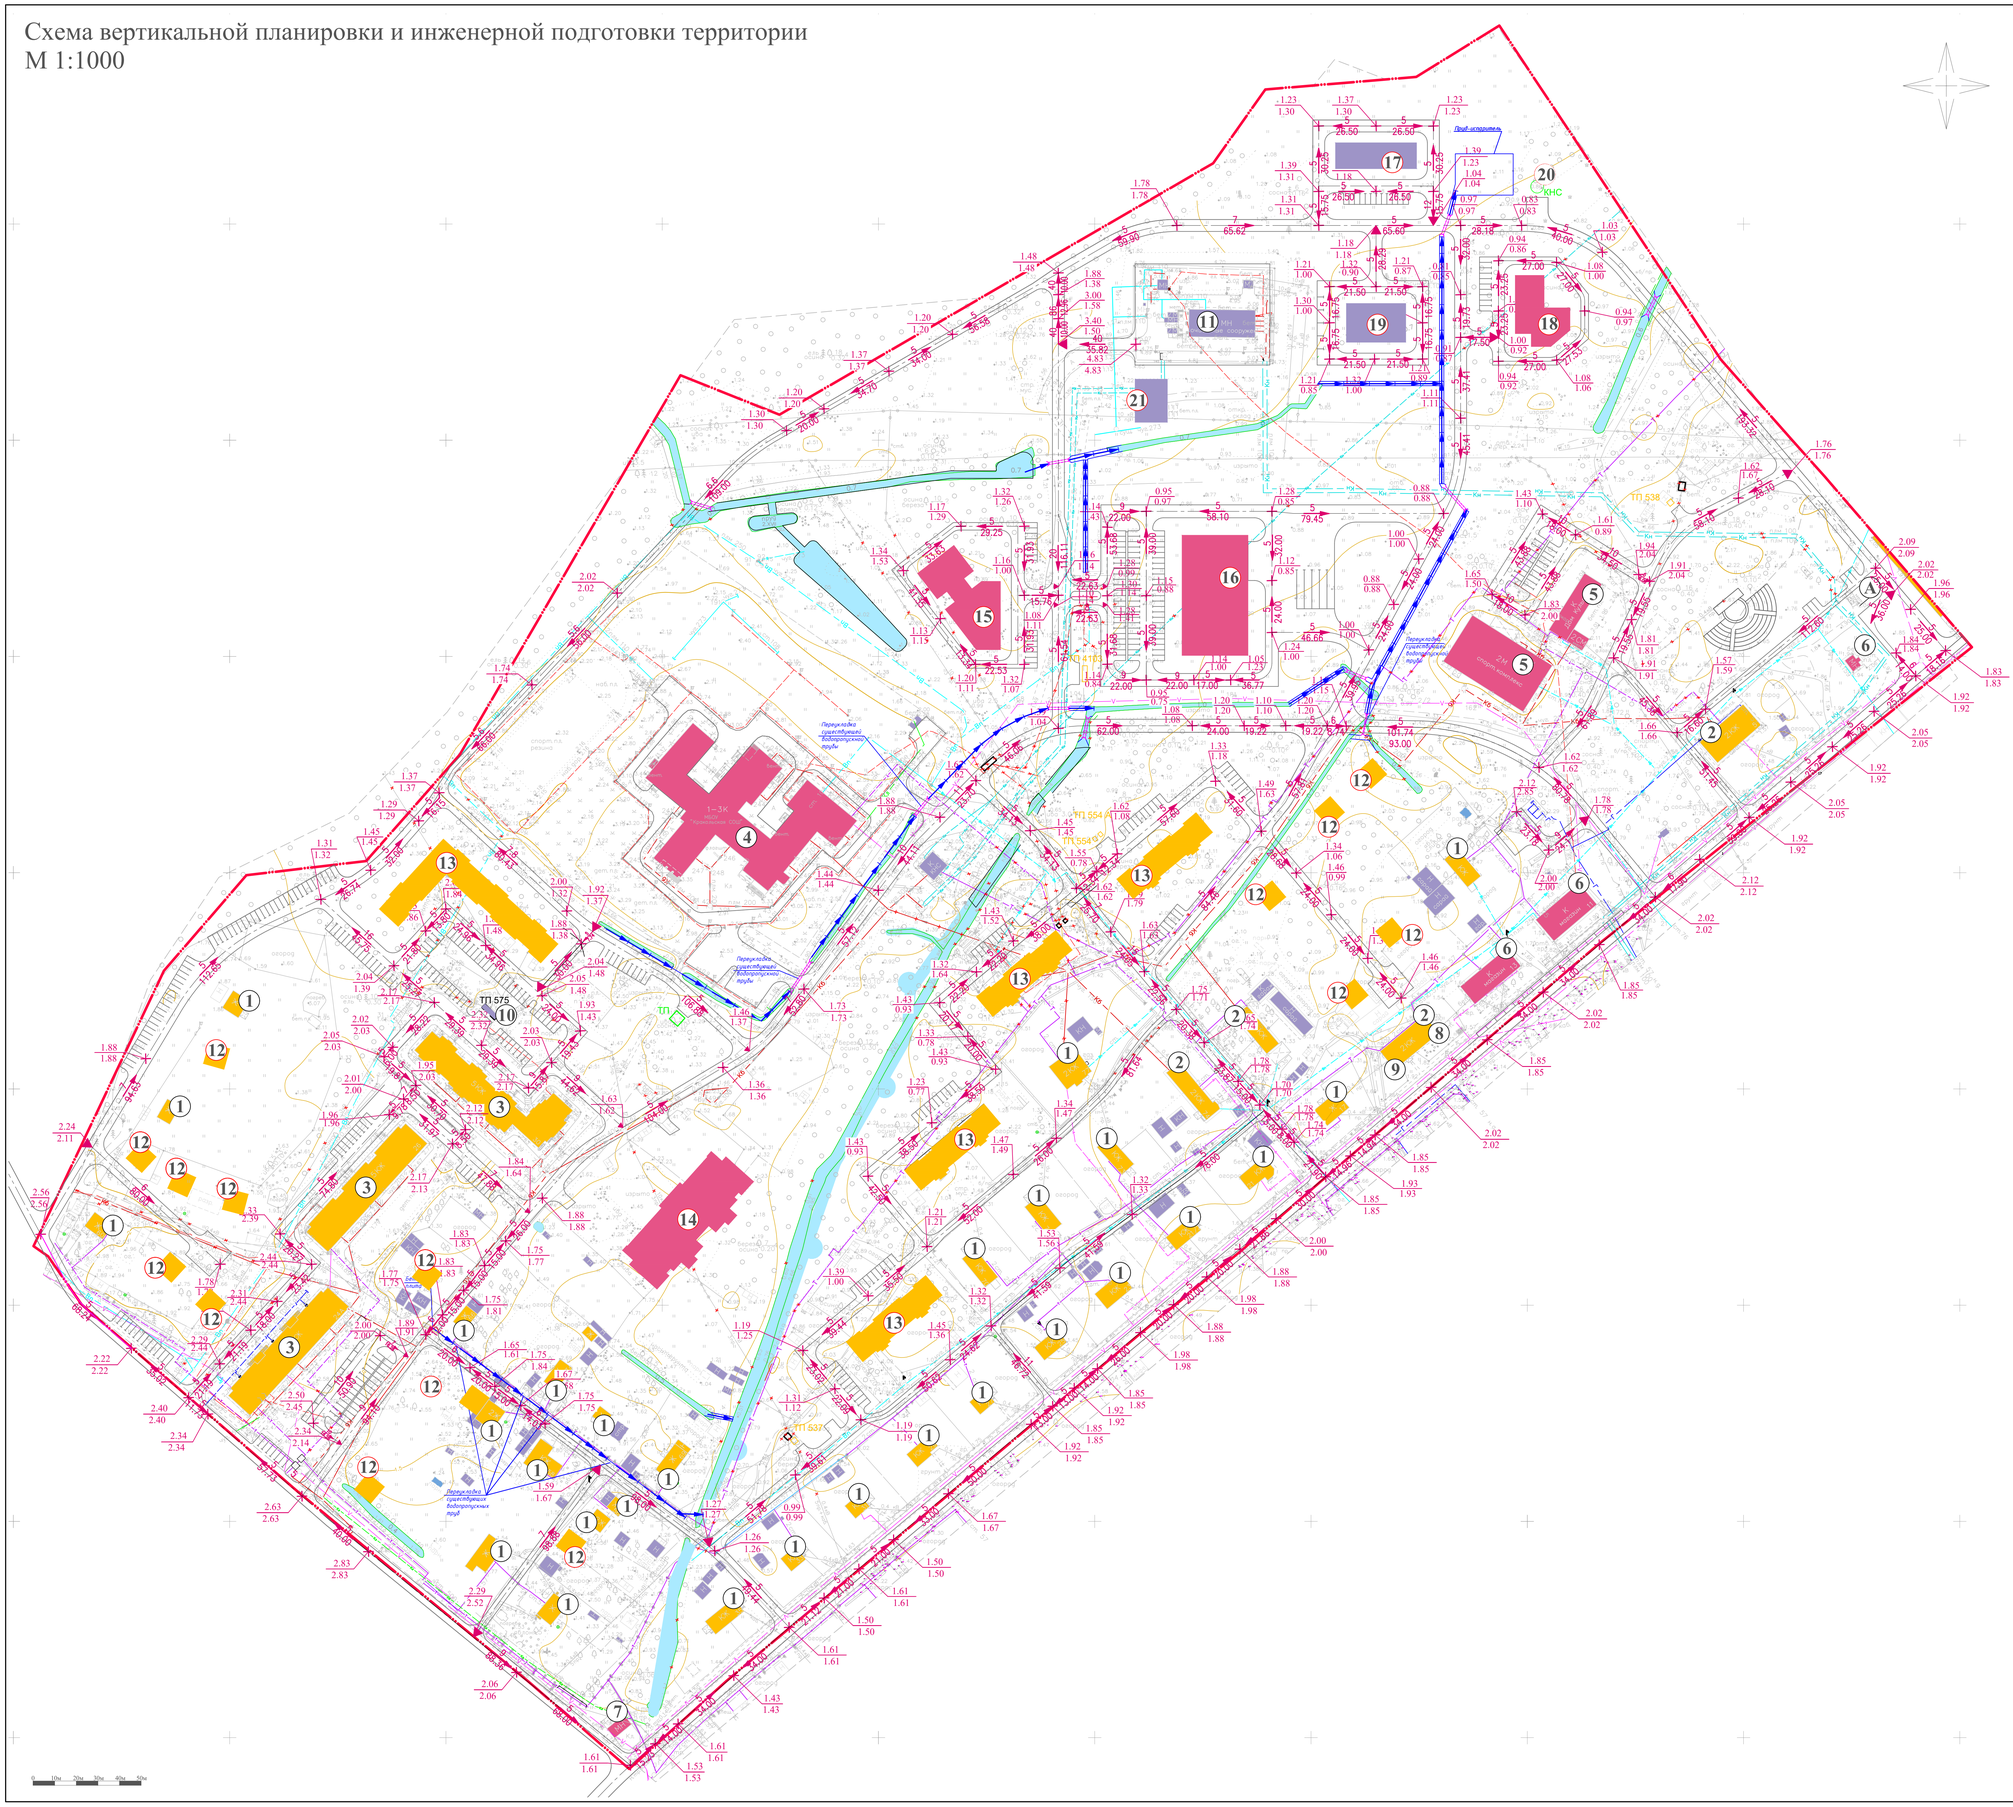

Условные обозначения

Граница
- проектирования
- земельных участков
- проектируемых красных линий улиц
- проектируемых красных линий проездов

Здания и сооружения
- жилые
- общественного назначения
- нежилые

Территории
- гидрография

Объекты транспортной инфраструктуры
- улично-дорожная сеть

Здания и сооружения
- существующие
- проектируемые
- разбираемые здания и сооружения

Объекты инженерной инфраструктуры
- водопропускная труба
- водоотводной лоток
- водоотводная канава
- Трансформаторны подстанции
- ТП -проектируемые
- ТП 537 -реконструируемые
- ТП 535 -существующие
- КНС КНС проектируемая

Вертикальная планировка территории
- 5 уклон в ‰
- 323.98 расстояние
- направление проектного уклона
- 27.50 проектная отметка
- 28.00 проектная отметка
- 27.30 существующая отметка

Экспликация объектов капитального строительства

Существующие
1 - индивидуальный жилой дом
2 - малоэтажный жилой дом (2 этажа)
3 - среднеэтажный жилой дом (5-этажный)
4 - общеобразовательное учреждение
5 - административное здание
6 - магазин
7 - парикмахерская
8 - отделение банка
9 - библиотека
10 - трансформаторная подстанция
11 - канализационные очистные сооружения

Планируемые
12 - индивидуальный жилой дом
13 - малоэтажный многоквартирный жилой дом
14 - дошкольное общеобразовательное учреждение
15 - культурно-досуговый центр с учреждениями обслуживания
16 - магазин
17 - объект предпринимательской деятельности
18 - производственное здание
19 - котельная
20 - канализационная насосная станция
21 - объект транспорта

Изм.	Лист	№ Док.	Дата
Ген. директор	Магатин С.Д.		2017 г.
Рук. проекта	Ганзова И.Б.		
Разработчик	Федорова Т.А.		

Проект планировки территории части квартала Лозарьба в пос. Усть-Луга муниципального образования Усть-Луга сельского поселения Кингисеппского муниципального района Ленинградской области

Схема вертикальной планировки и инженерной подготовки территории М 1:1000

Стадия	Лист	Листов
ПП	5	12

ООО "НИИ ПГ"