# Схема границ земельных участков

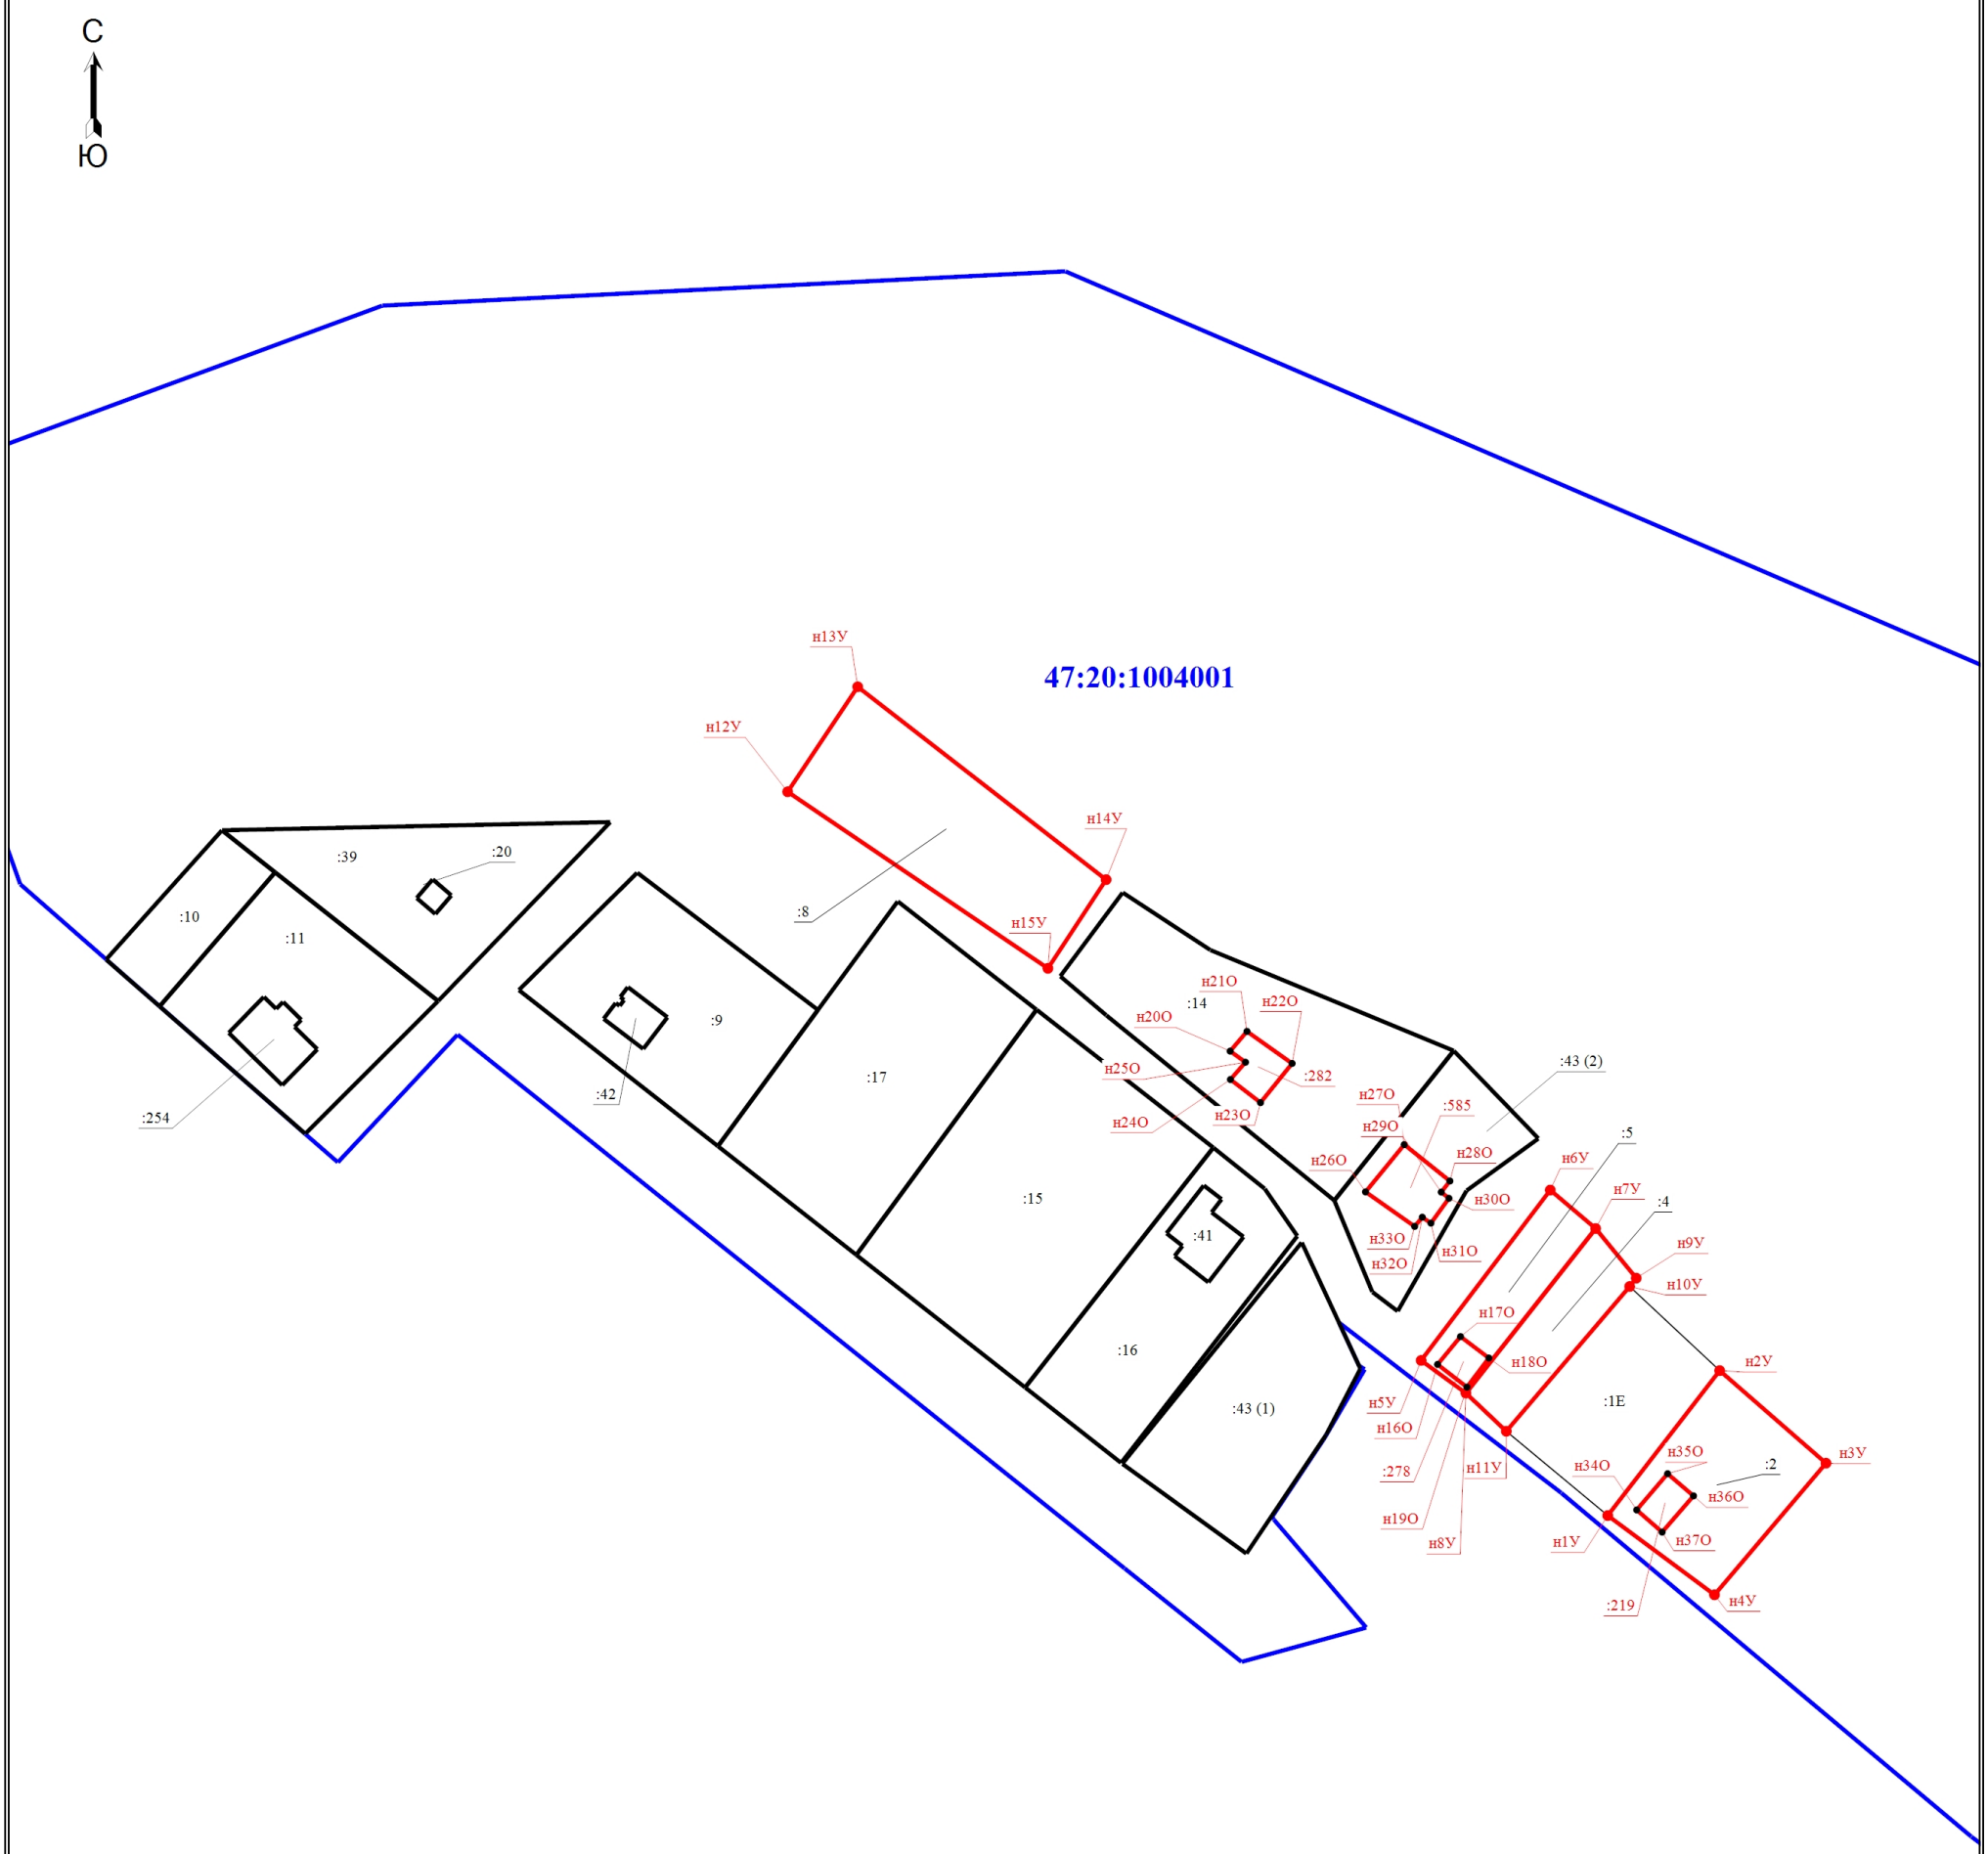


Масштаб 1:1500

Условные обозначения

| | |
|---|---|
| • | - Характерная точка границы, сведения о которой позволяют однозначно определить ее положение на местности |
| :1E | - Кадастровый номер земельного участка |
| :39 | - Кадастровый номер здания |
| ——— | - Граница земельного участка |
| ——— | - Граница кадастрового квартала |
| 47:20:1004001 | - Номер кадастрового квартала |
| н1У | - Обозначение новой характерной точки |
| :2 | - Уточняемый земельный участок |
| :278 | - Уточняемое здание |
| ——— | - Граница здания |
| • | - Характерная точка границы земельного участка, сведения о которой отсутствуют в ЕГРН, местоположение которой определено при кадастровых работах (новая характерная точка) |
| ——— | - Граница уточняемого земельного участка |